

Behoort bij een besluit van
burgemeester en wethouders
van de gemeente Vlissingen d.d.


10 JAN. 2019

15 OKT. 2018


Gemeente Vlissingen

1045818

wako/2018/237

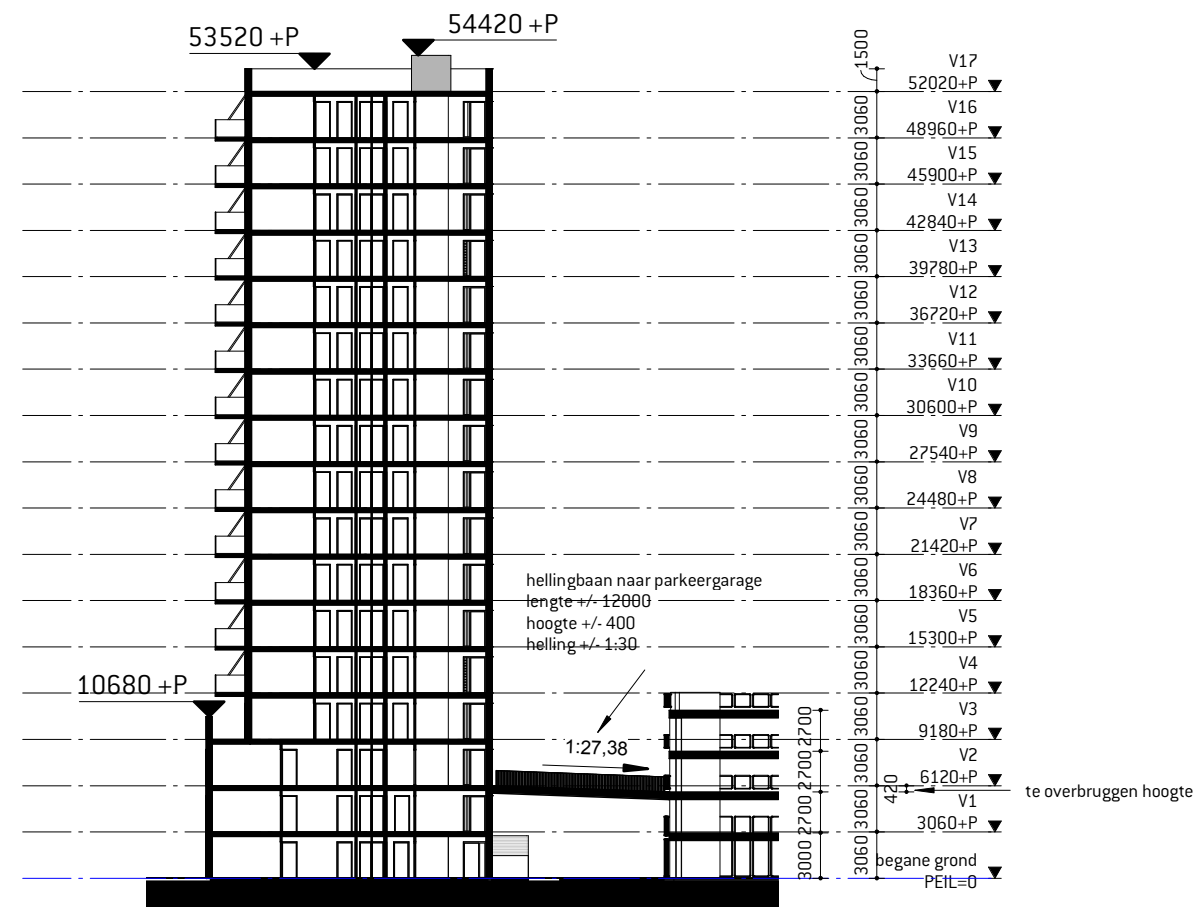

dwarsdoorsnede door toren B en bestaande parkeergarage

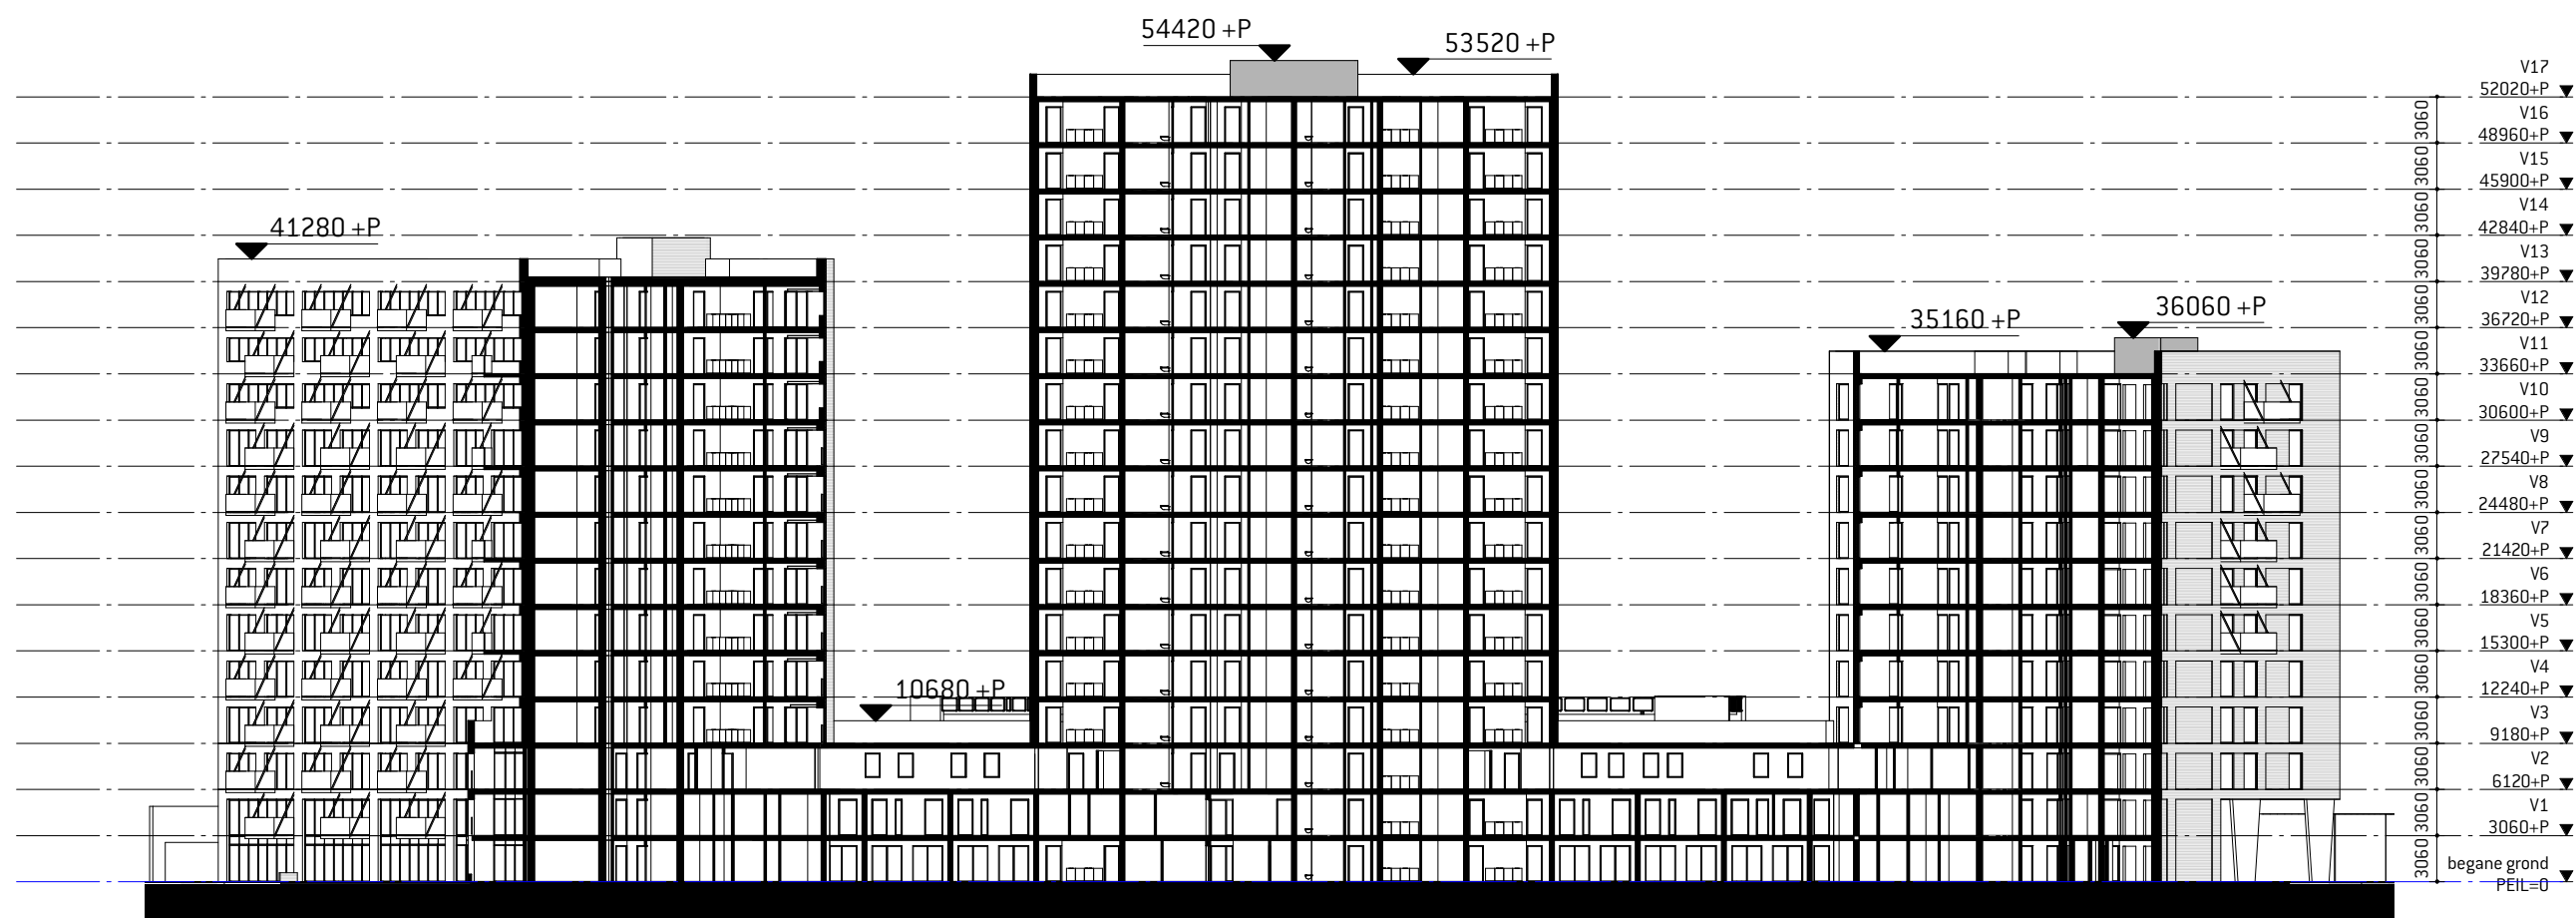

langsdoorsnede

ATELIER PRO

Kerkhoflaan 11a
2585 JB Den Haag

+31 (0)70 35 06 900

info@atelierpro.nl
www.atelierpro.nl

OPDRACHTGEVER
WVO Zorg

1709

Kop van het dok,
Vlissingen

doorsneden

SCHAAL
1 : 500

FORMAAT
A3

STATUS
DEFINITIEF

DATUM
11.10.2018

EDITIE

FASE
V0

TEKENING NUMMER
V0-301