

Behoort bij een besluit van de
burgemeester en wethouders
van de gemeente Vlissingen d.d.

10 JAN. 2019

15 OKT. 2018


Gemeente Vlissingen

1045818

wako/2018/237



achtergevel

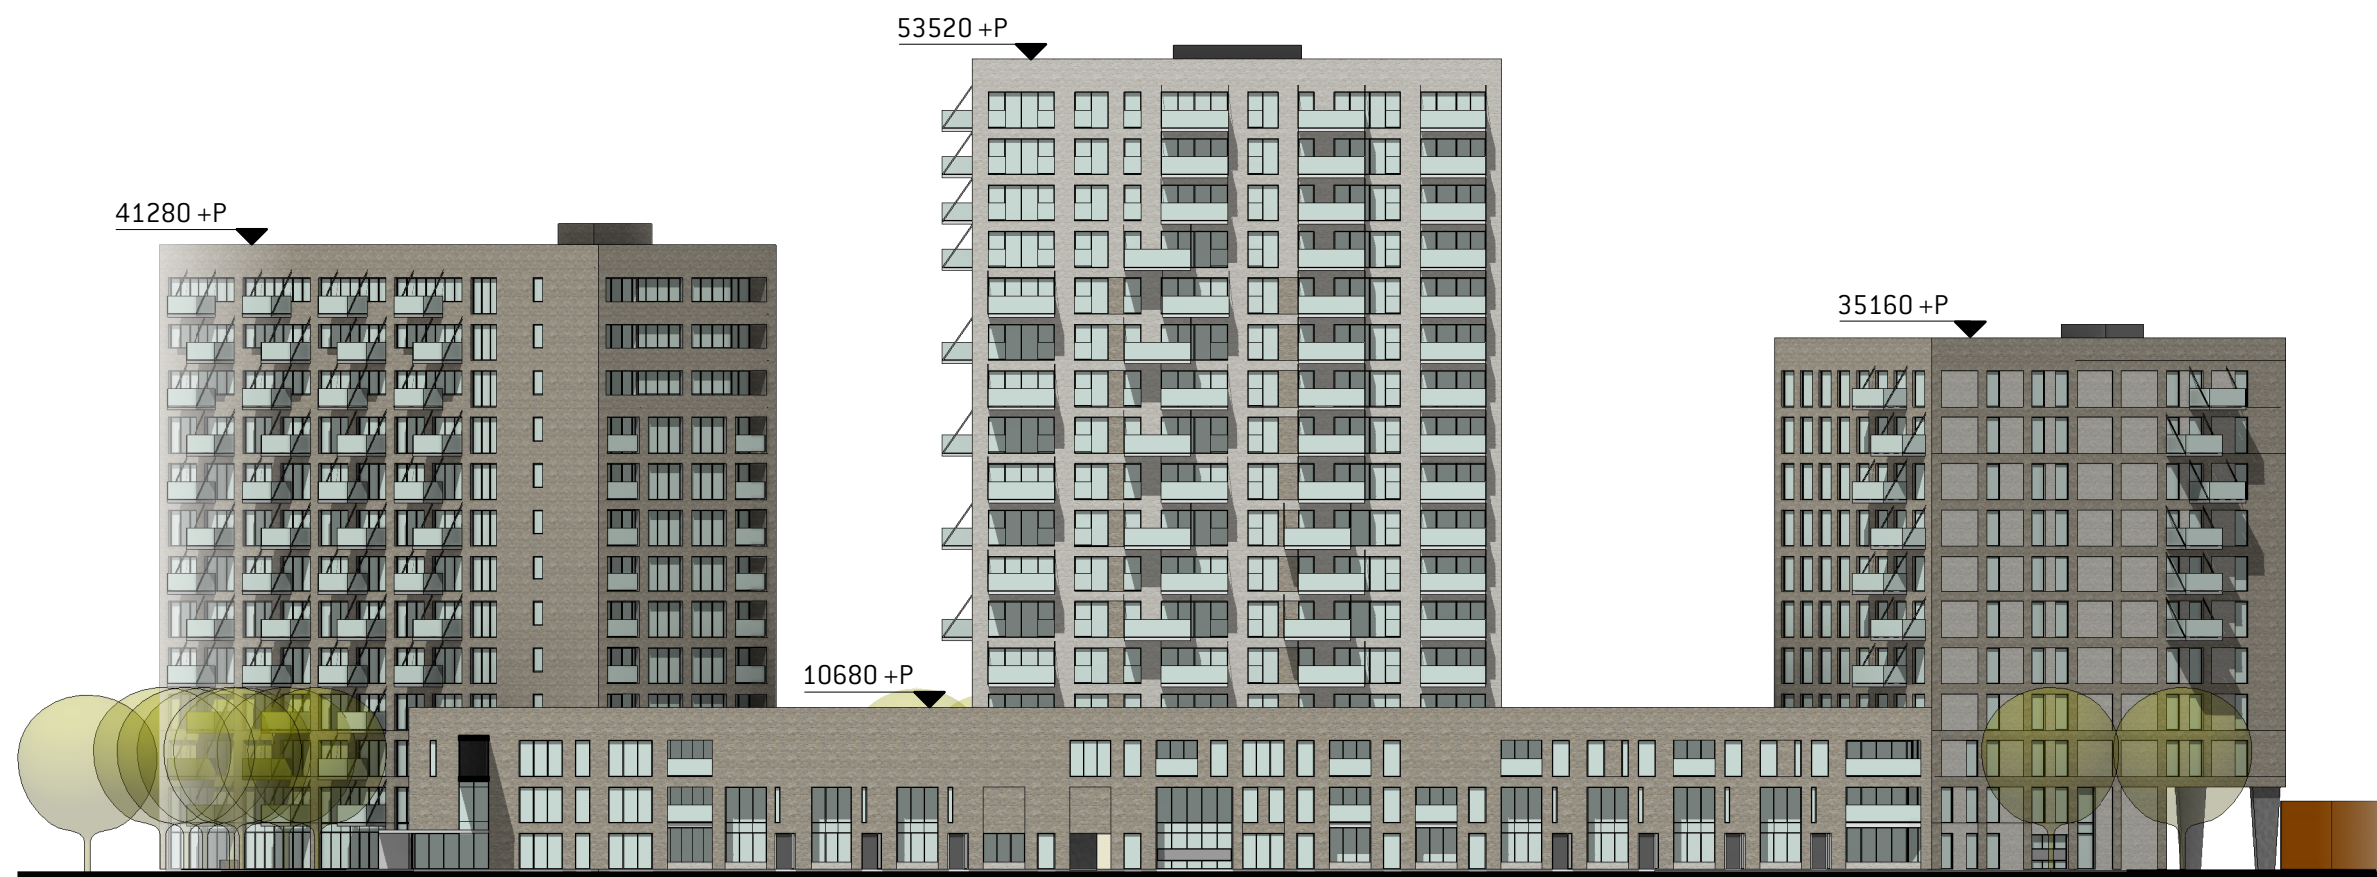

voorgevel (dok)

1709 - Kop van het dok, Vlissingen
DATUM 11.10.2018
SCHAAL 1 : 500

EDITIE
FASE VO

ATELIERPRO VO-200
geveloverzicht