




Afstand t.o.v. AS
Hoogte bestaande situatie

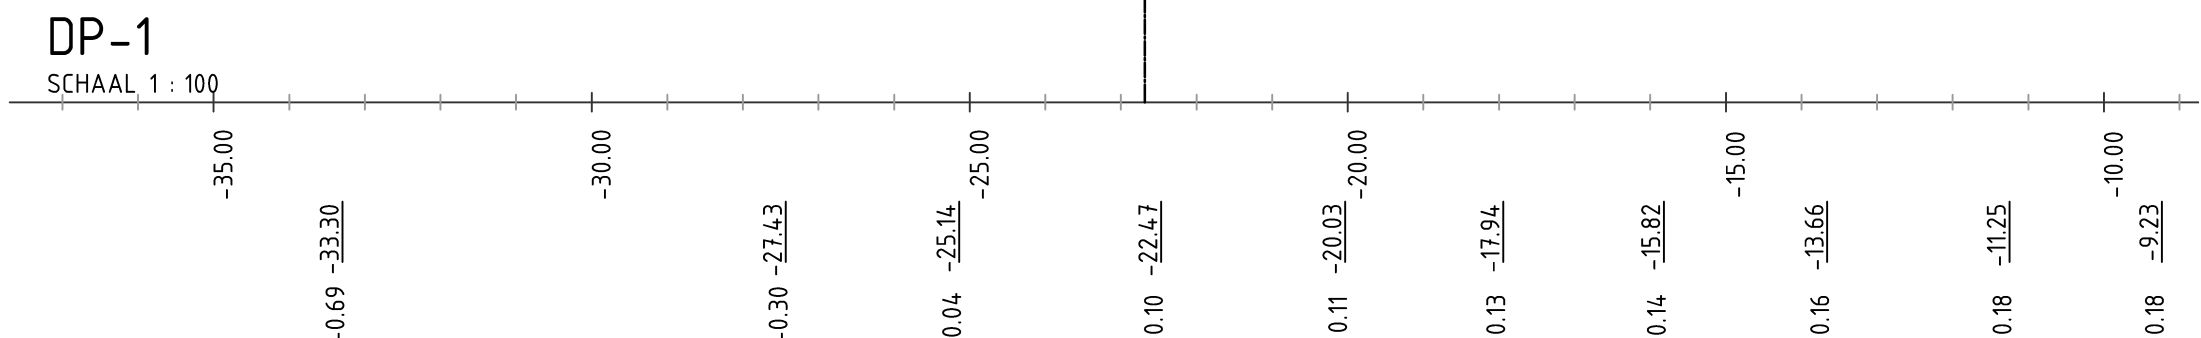






Afstand t.o.v. AS
Hoogte bestaande situatie

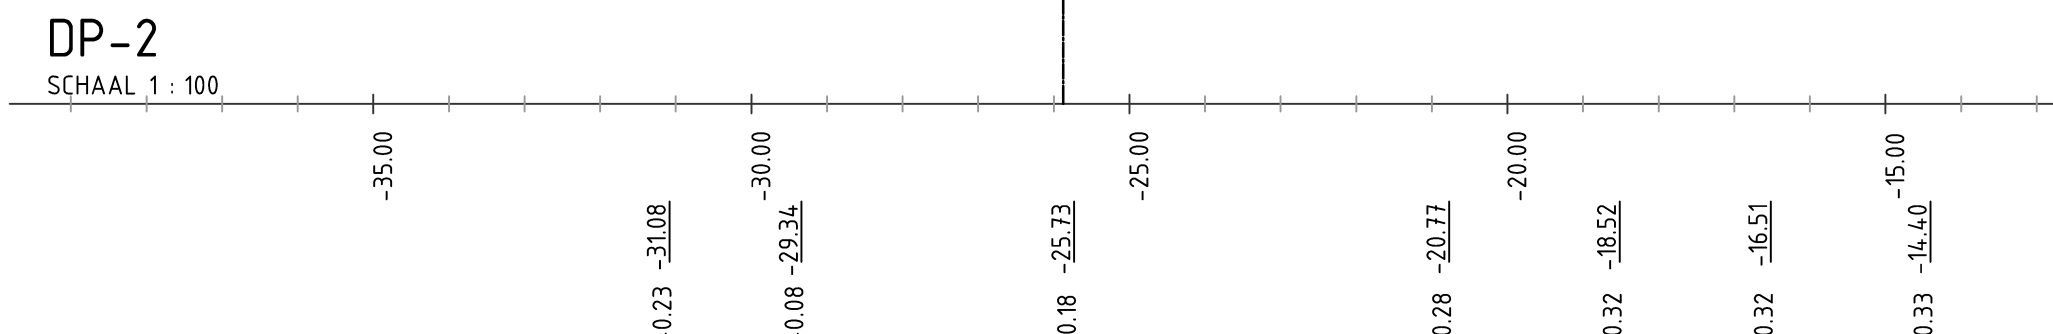

Afstand t.o.v. AS
Hoogte bestaande situatie

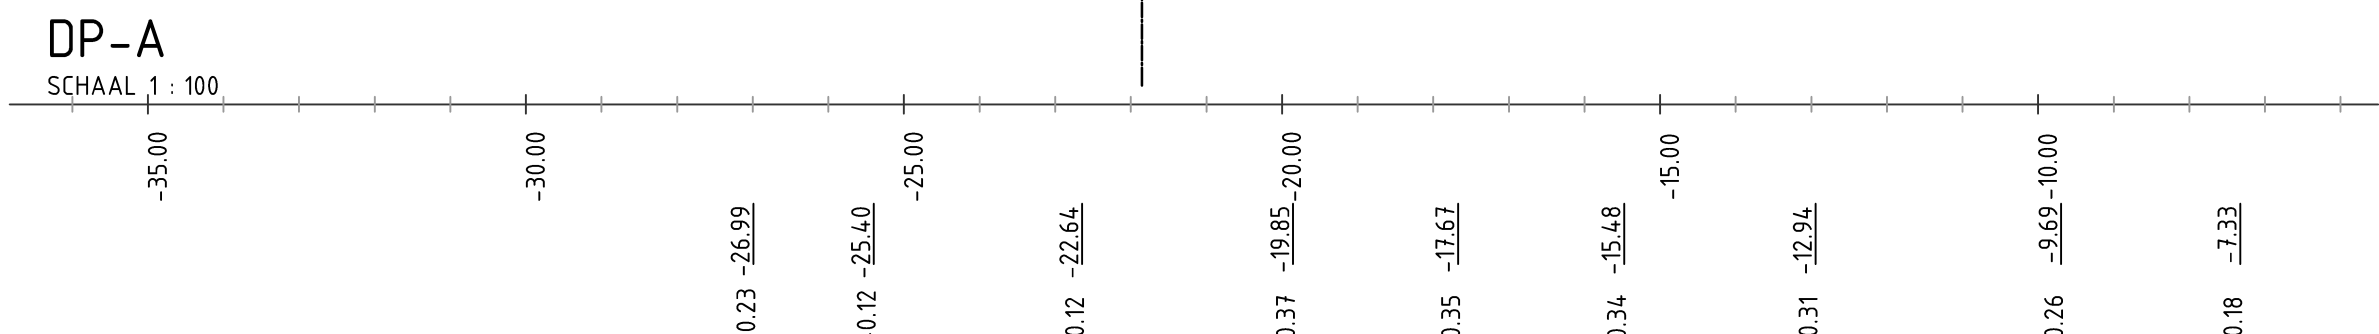

Afstand t.o.v. AS
Hoogte bestaande situatie

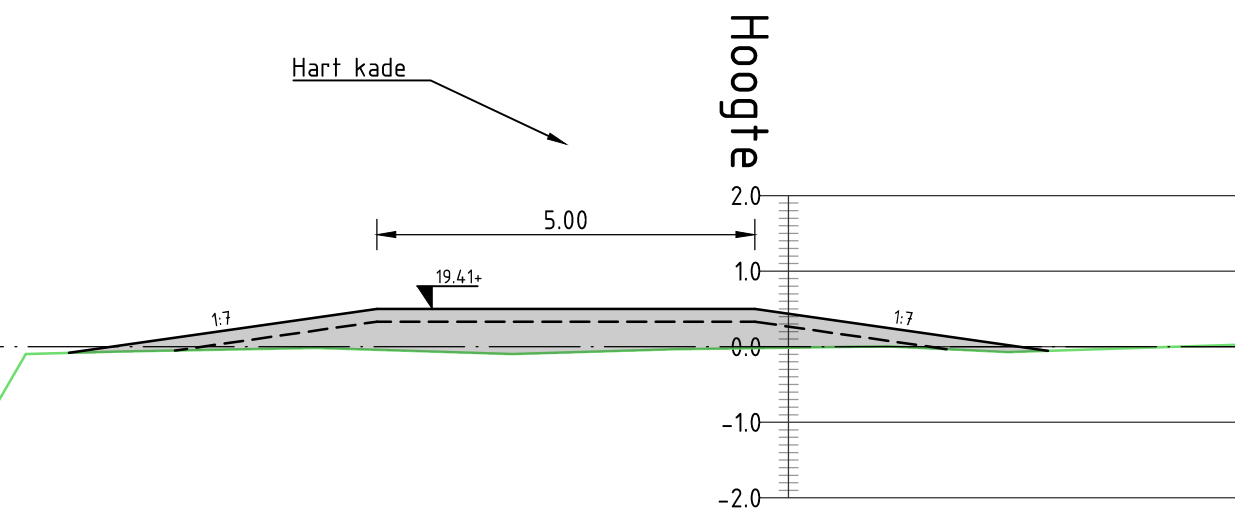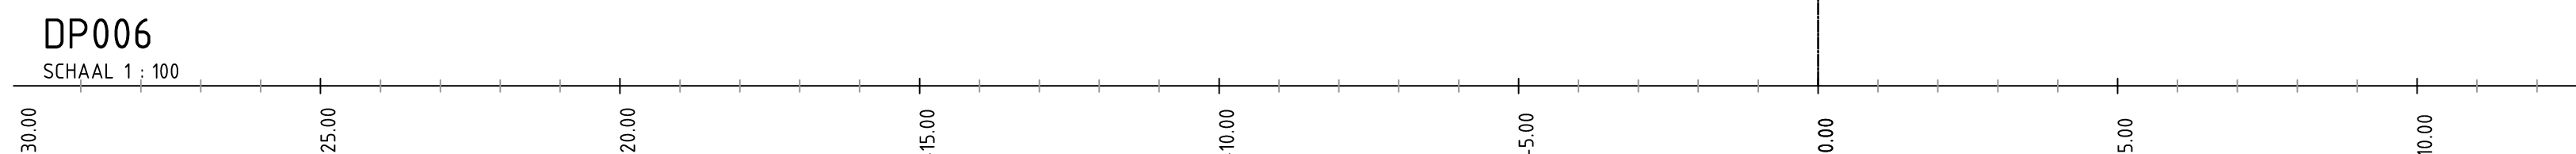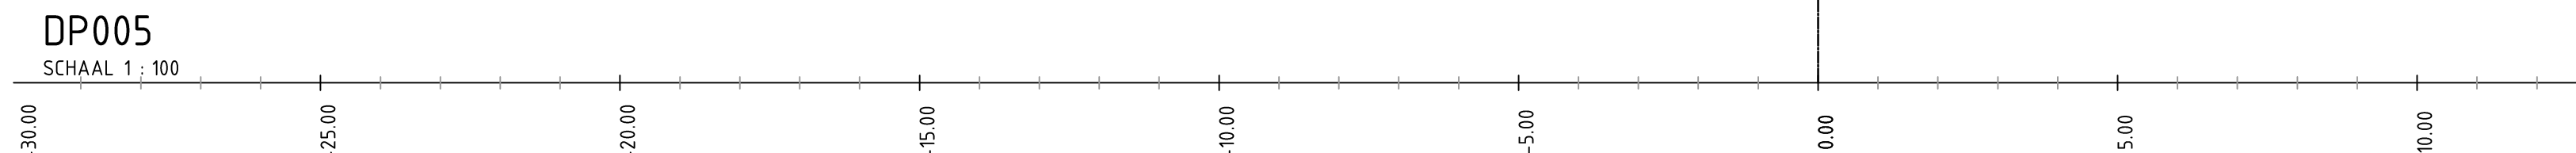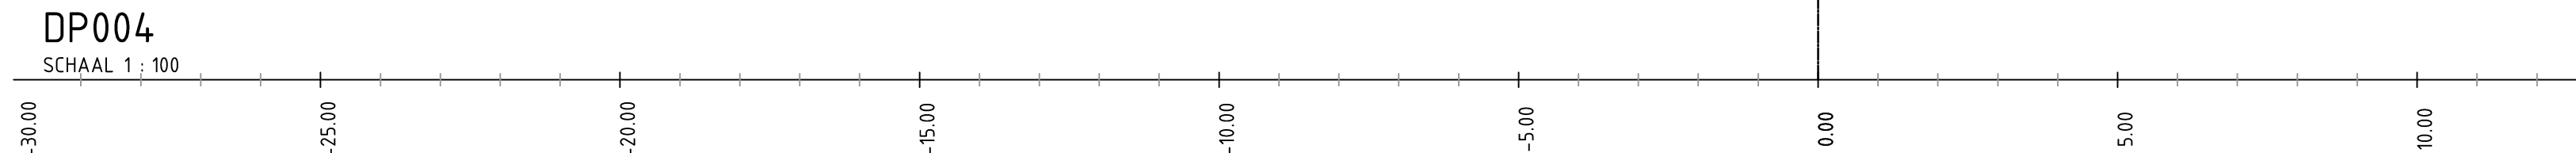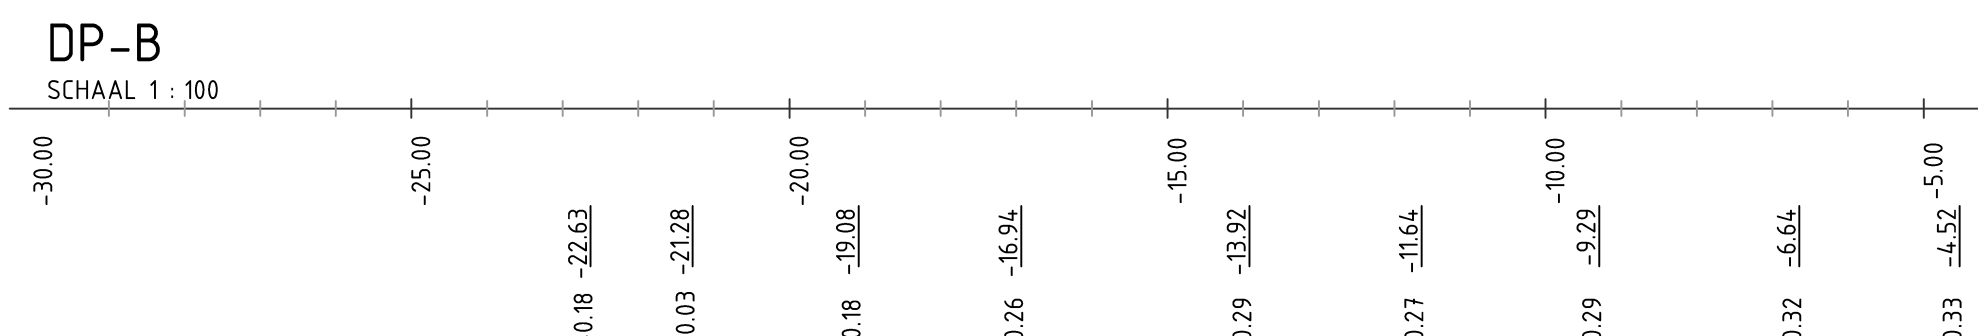

Verklaring:

- Ophogen
- Ontgraven
- Kruinhoogte
- Opleverings hoogte
- Afkeur hoogte
- Bestaande situatie

Voor nieuwe situatie zie tekening 437340-S-3-0001
Voor de overzichtstekening zie tekening 437340-0-3-0001
Voor opruimwerkzaamheden zie tekening 437340-0W-3-0001
Maten in meters tenzij anders aangegeven
Hoogtematen in meters t.o.v. N.A.P.

0	1	2	3	4m
D3	11-03-2019	DEFINITIEF		A.F.
D2	25-02-2019	DIVERSEN		A.F.
D1	28-01-2019	DIVERSEN		A.F.
D0	22-01-2019	DEFINITIEF		A.F.
C0	15-01-2019	CONCEPT		A.F.
Nr	Datum	Wijziging		Tek

Opdrachtgever
Wetterskip Fryslân

Projectomschrijving
Kadeverbetering de Leijen Oost - It Ild

Tekeningomschrijving
Bestekstekening
Dwarsprofielentekening

Tekeningnummer
437340-DP-3-0101

Tekenaar
A. Foks

Projectleider
C.M. Kramer

Status
DEFINITIEF

www.anteagroup.nl

Schaal
1:100

Formaat
A1

Blad in bladen
1 IN 3

Wijz. nr.
D3

anteagroup