
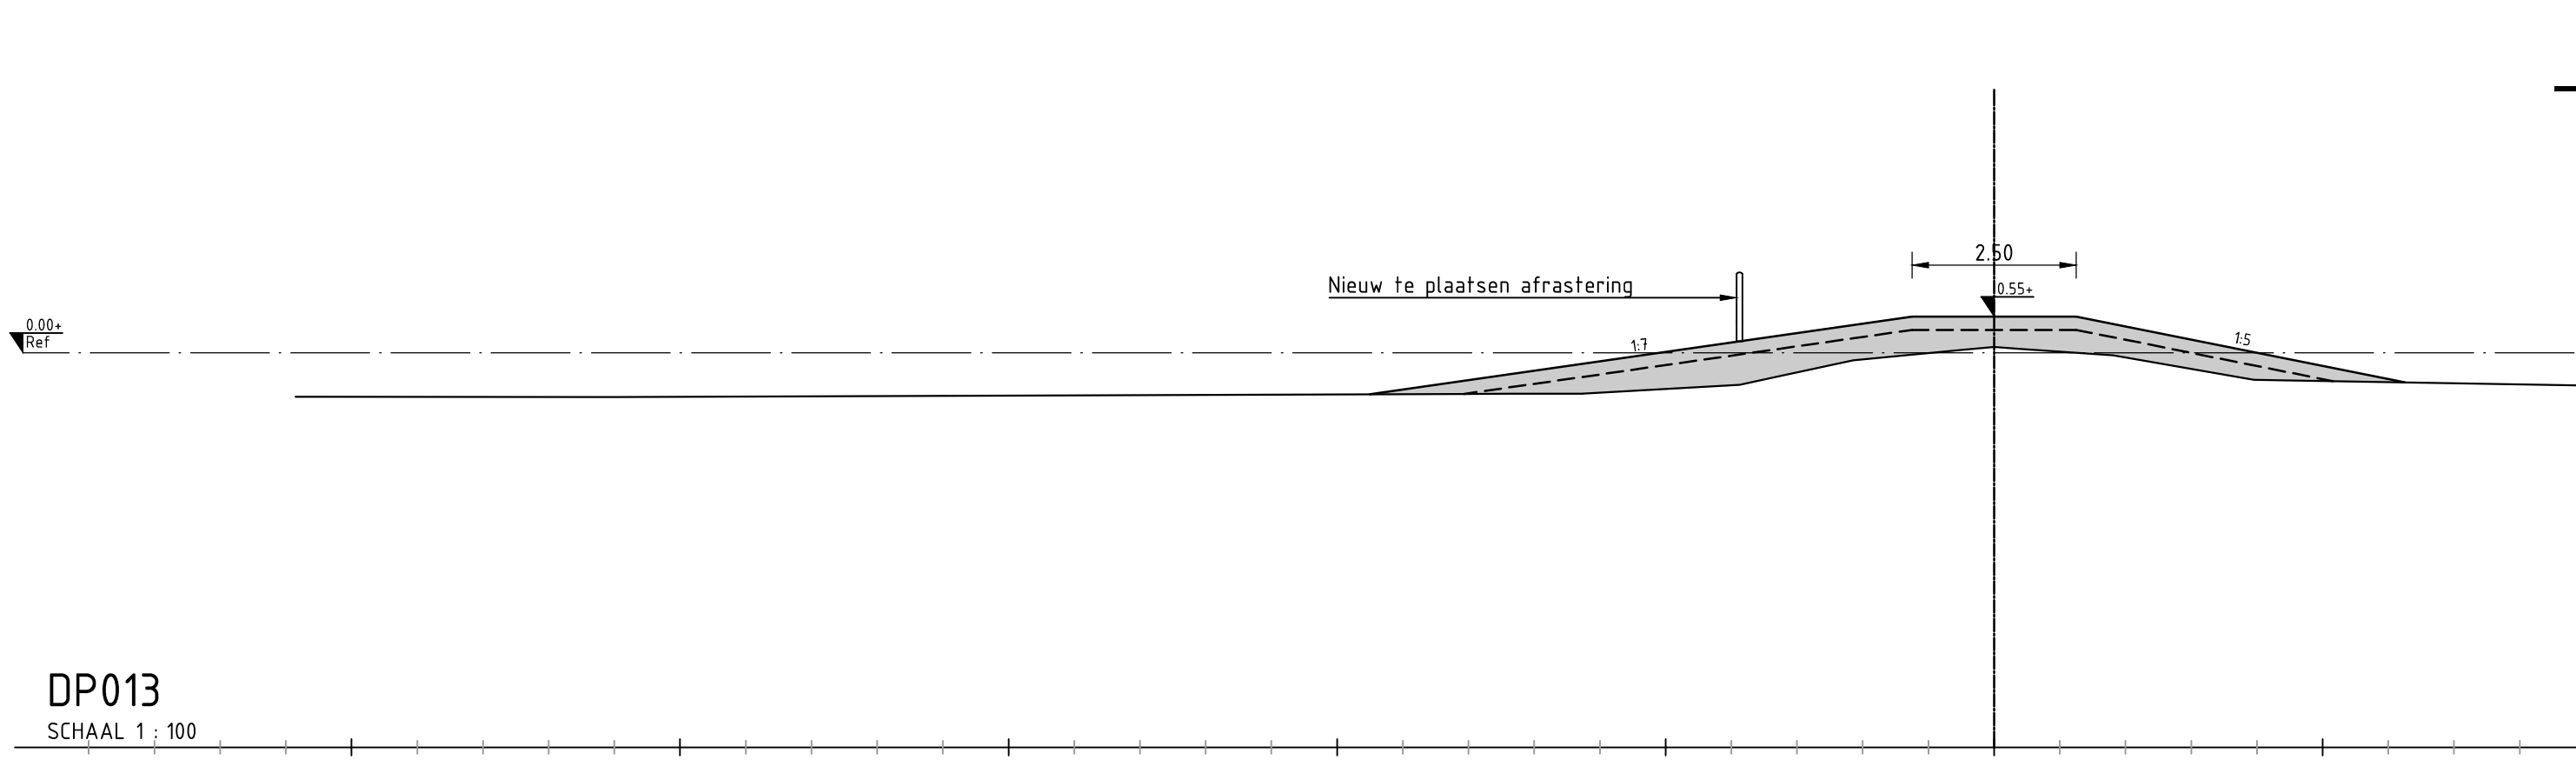
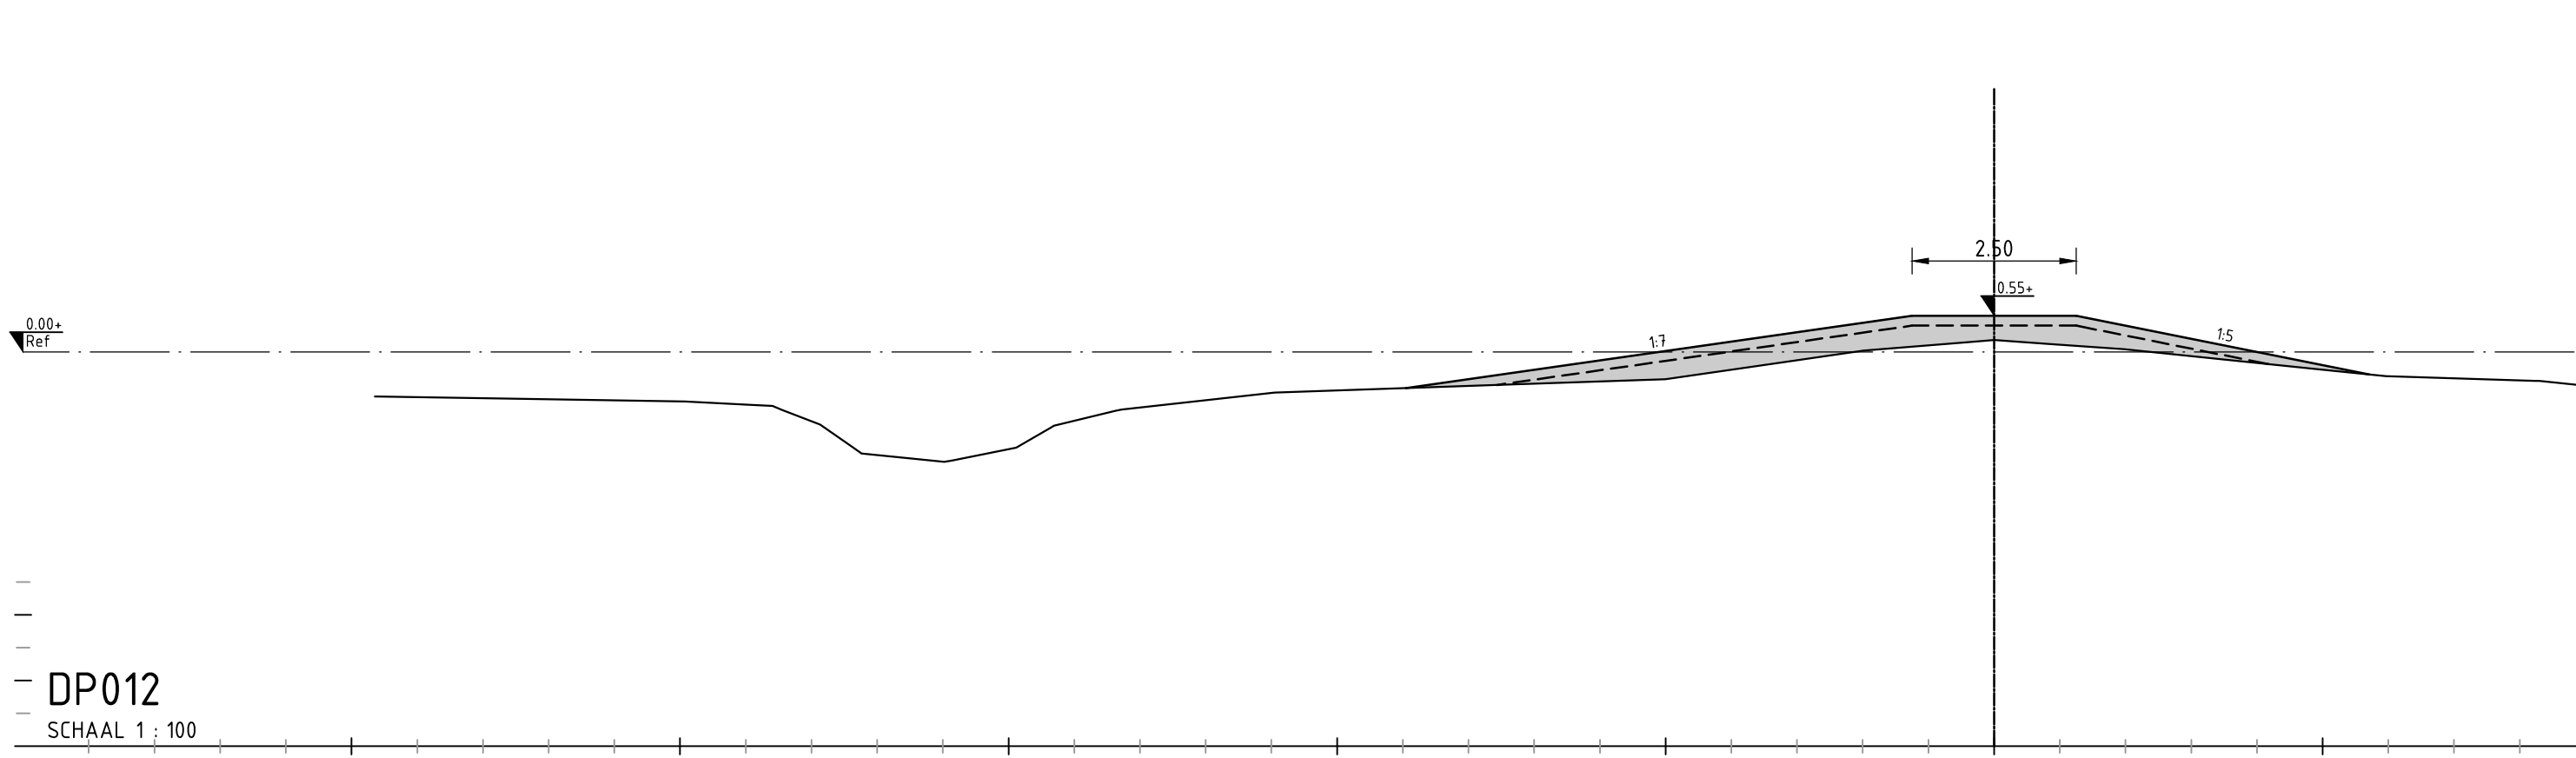
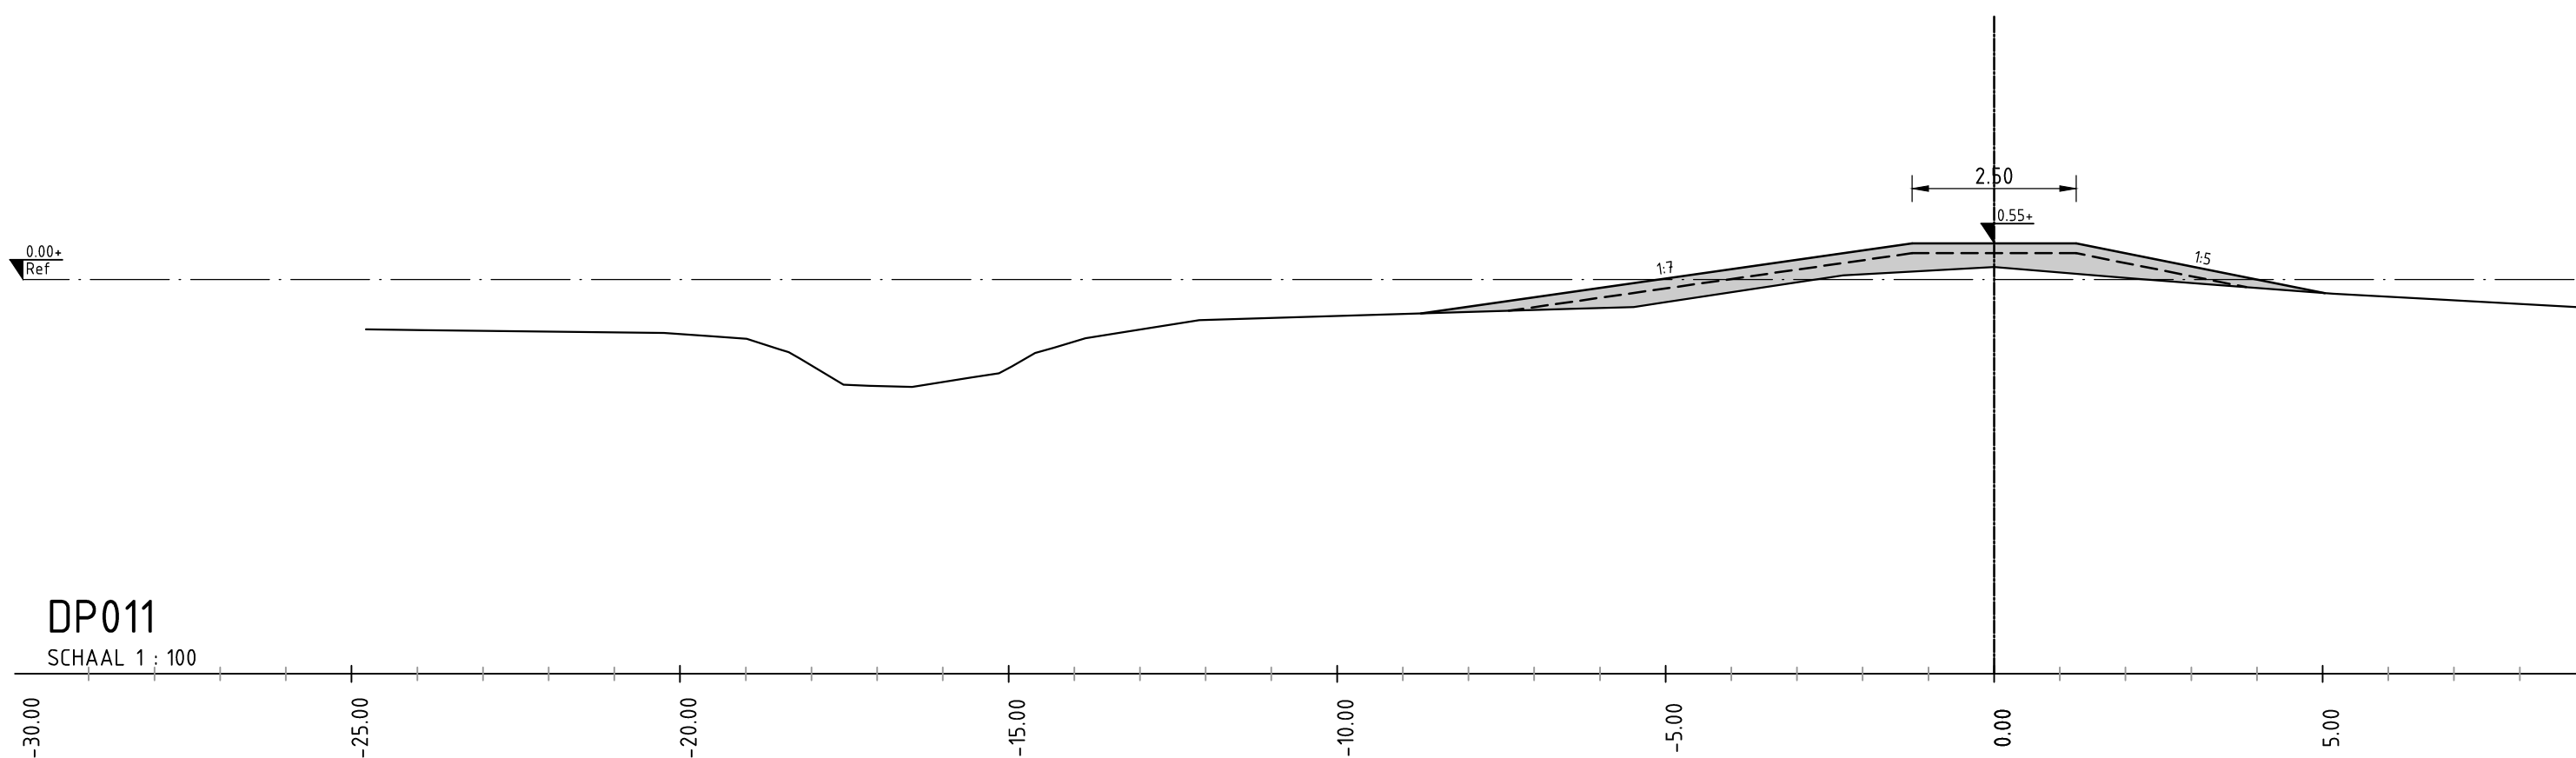
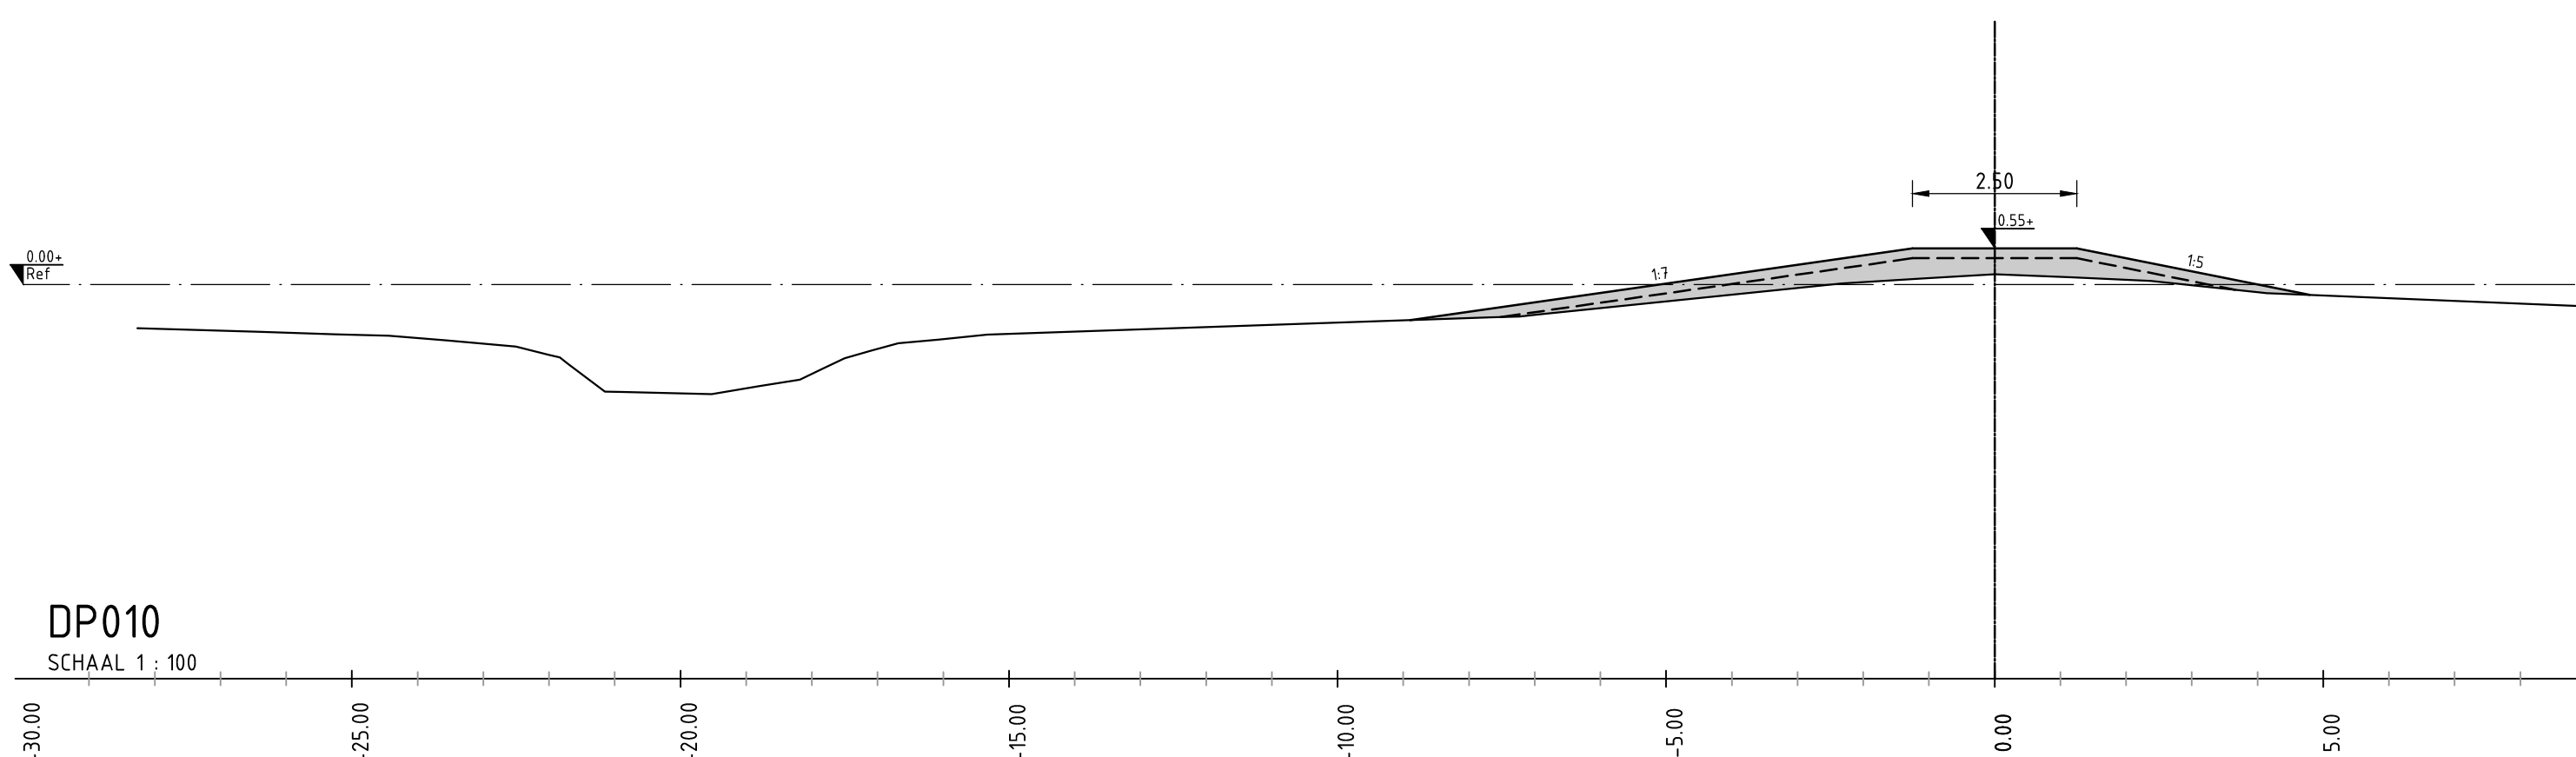
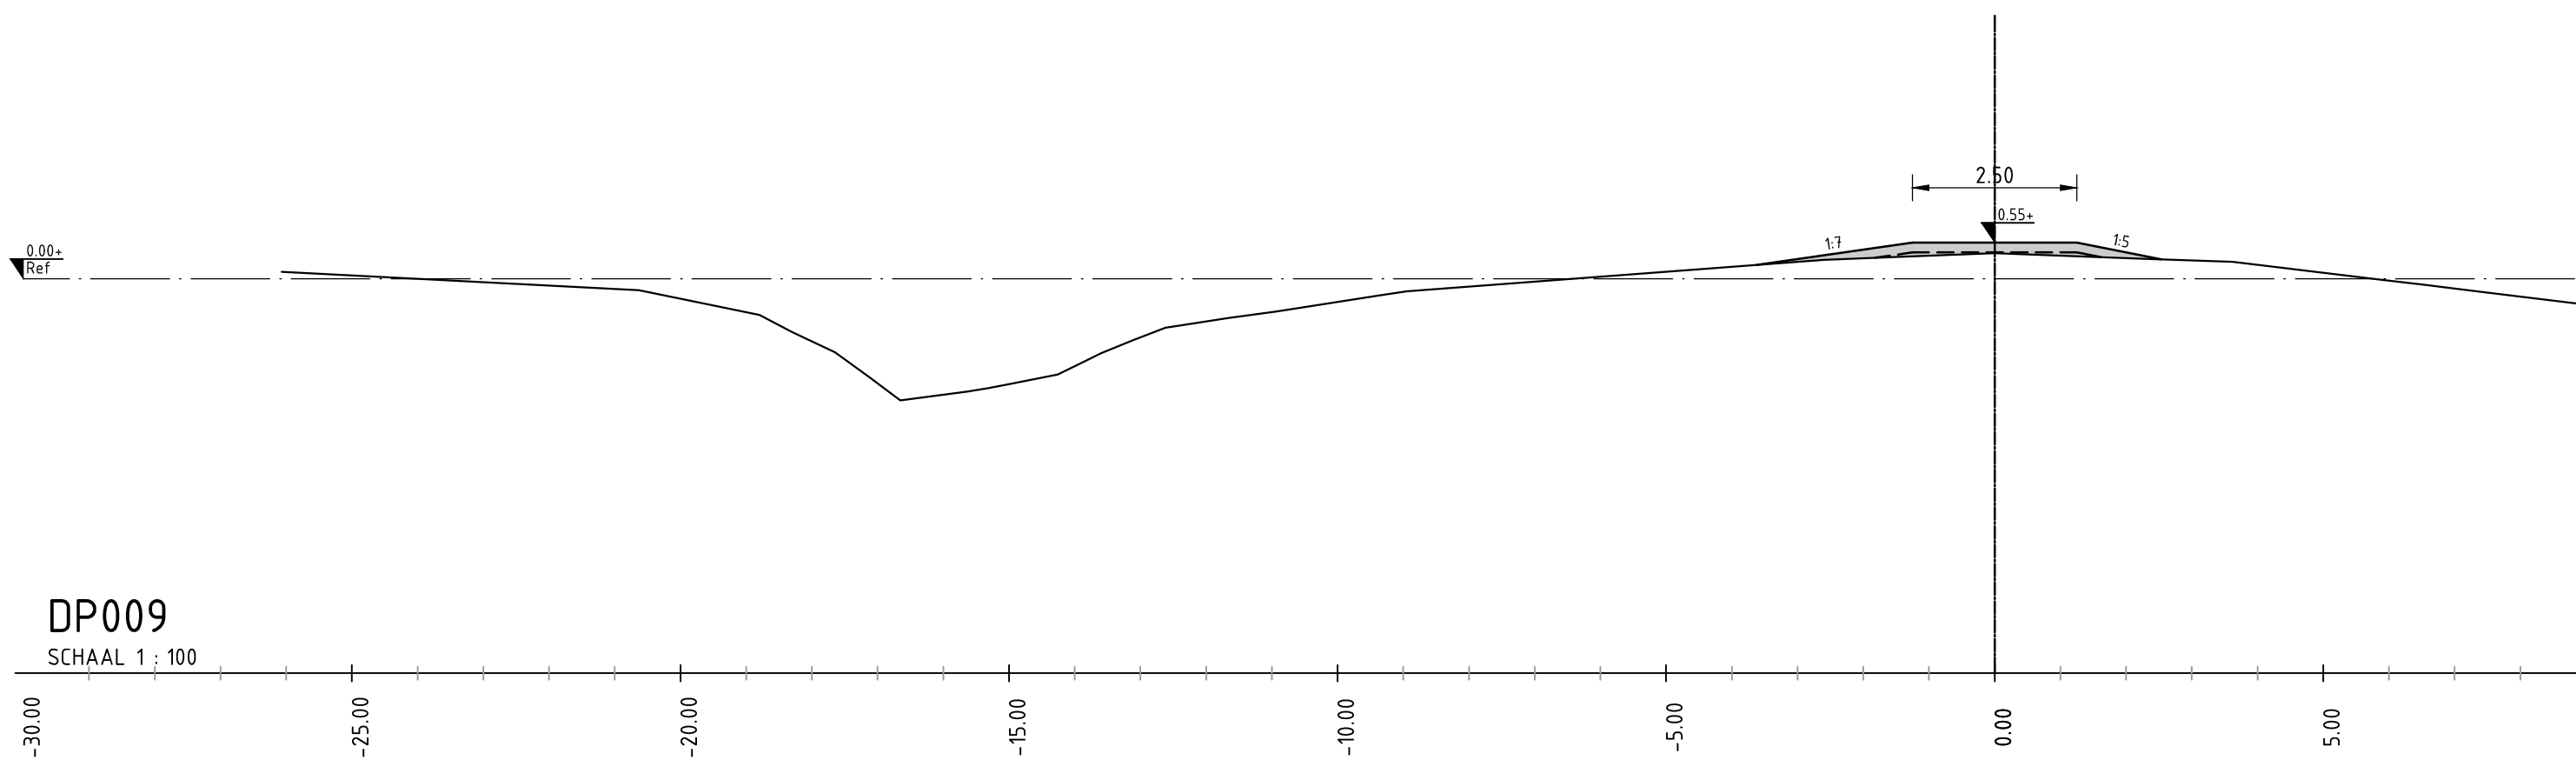
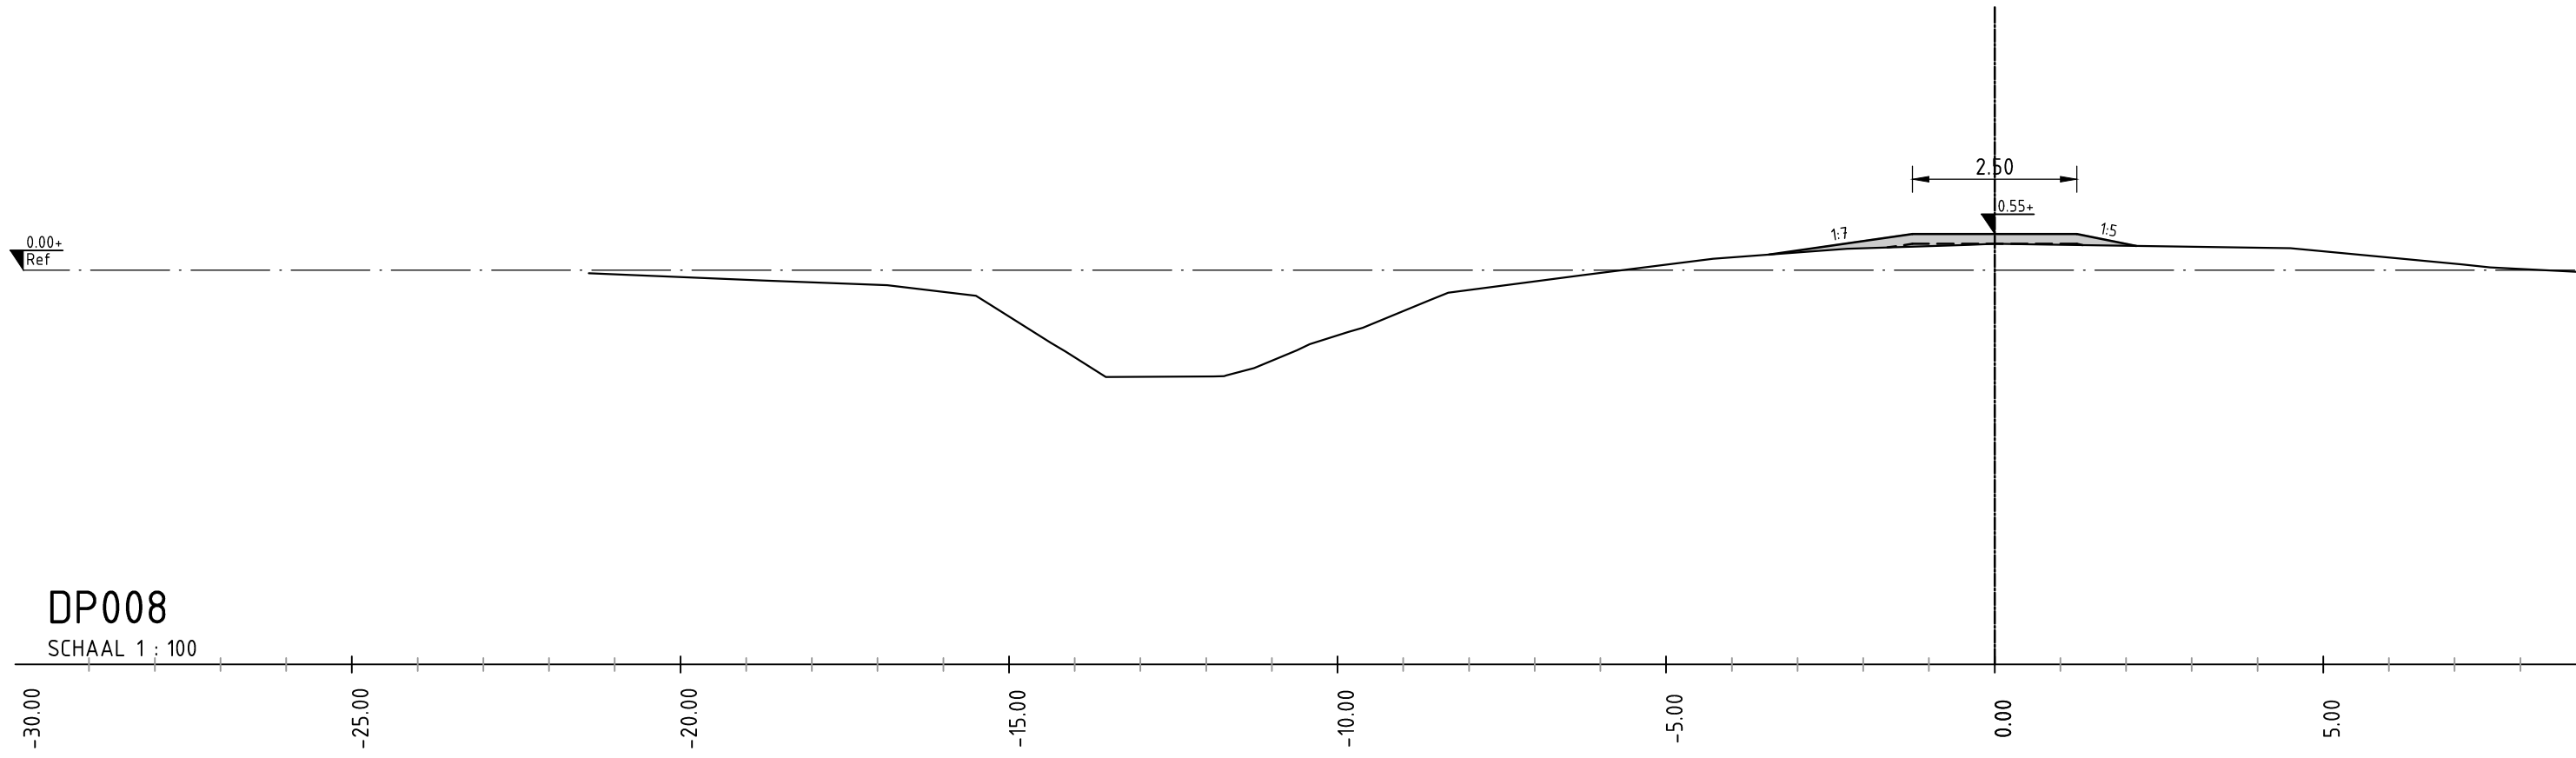


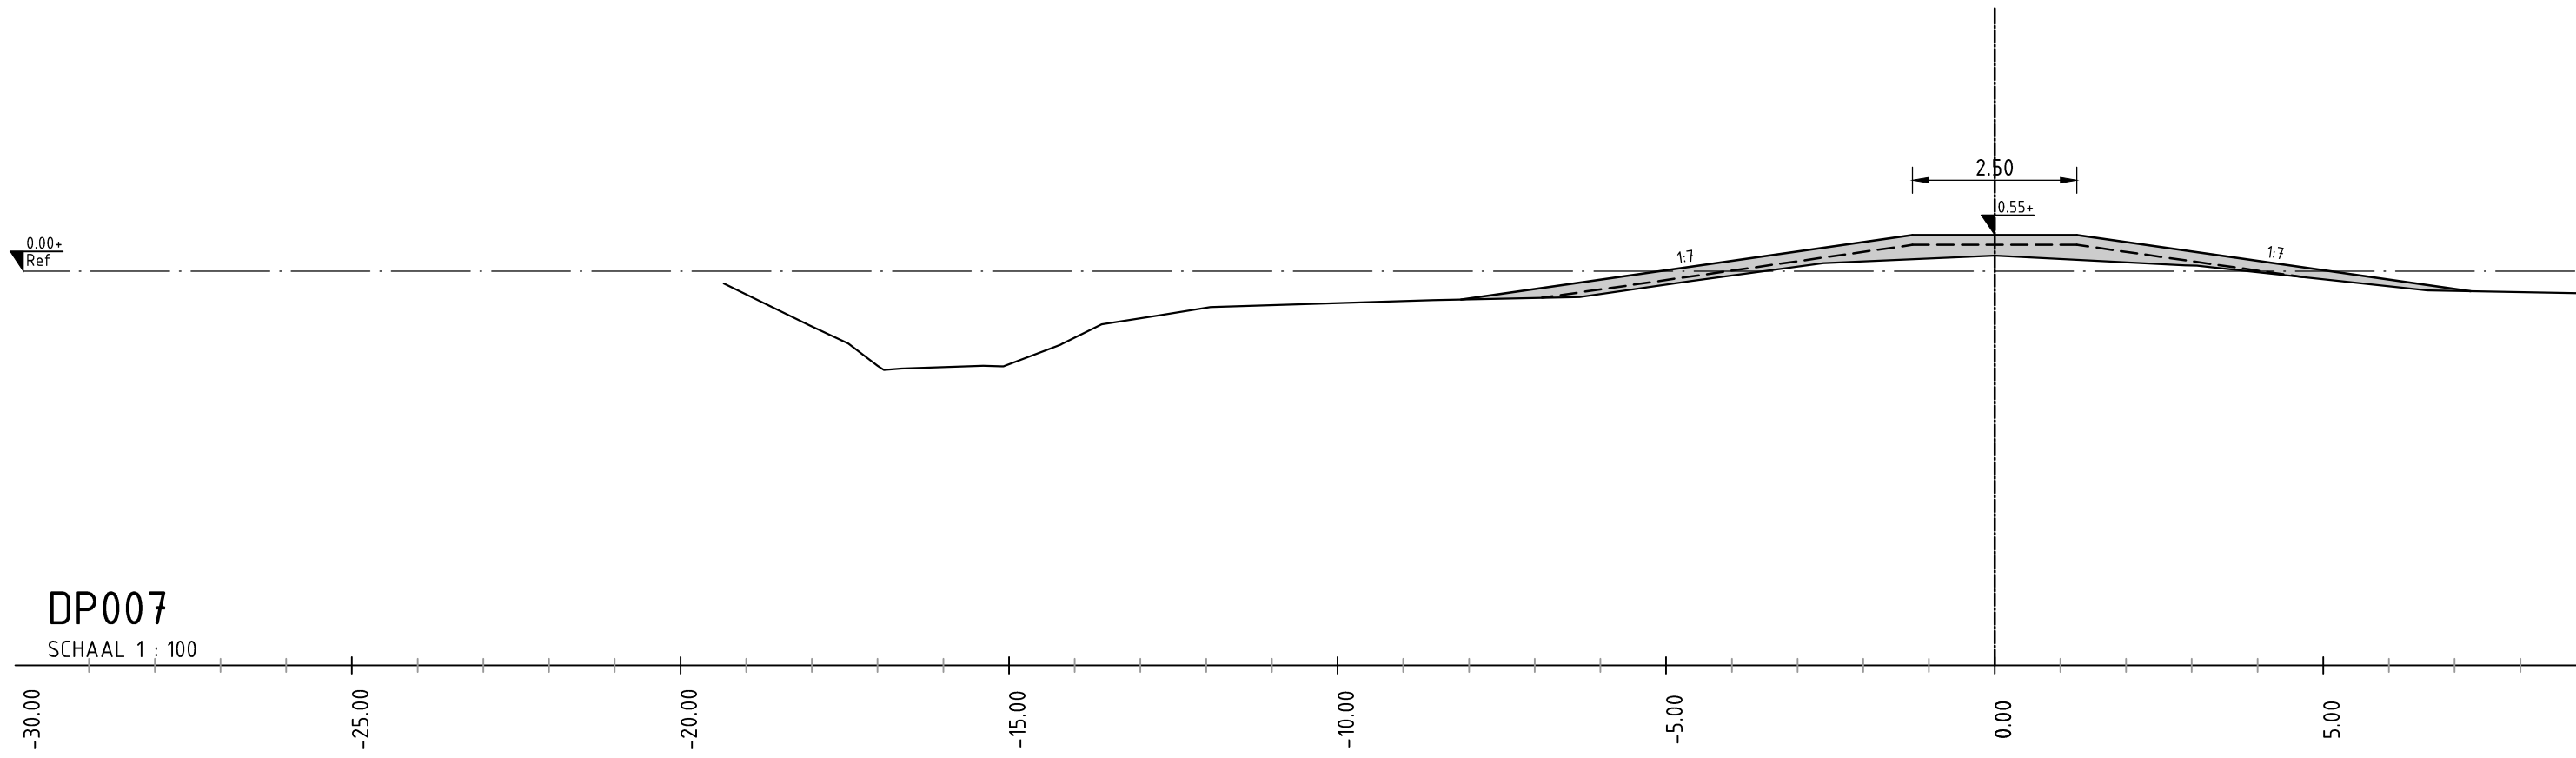

Verklaring:

- Ophogen
- Ontgraven
- Kruinhoogte
- Opleverings hoogte
- Afkeur hoogte
- Bestaande situatie

Voor nieuwe situatie zie tekening 437340-S-3-0001
Voor de overzichttekening zie tekening 437340-0-3-0001
Voor opruimwerkzaamheden zie tekening 437340-OW-3-0001
Maten in meters tenzij anders aangegeven
Hoogtematen in meters t.o.v. N.A.P.

Nr	Datum	Wijziging	Tek
D1	11-03-2019	DIVERSEN	A.F.
D0	22-01-2019	DEFINITIEF	A.F.
CO	15-01-2019	CONCEPT	A.F.

Opdrachtgever

Wetterskip Fryslân

Projectomschrijving

Kadeverbetering de Leijen Oost - It Bild

Tekeningomschrijving

Bestekstekening
Dwarsprofielentekening

Tekeningnummer

437340-DP-3-0102

Tekenaar

A. Foks

Projectleider

C.M. Kramer

Status

DEFINITIEF

www.anteagroup.nl

Schaal

1:100

Formaat

A1

Blad in bladen

2 IN 3

Wijz. nr.

D1