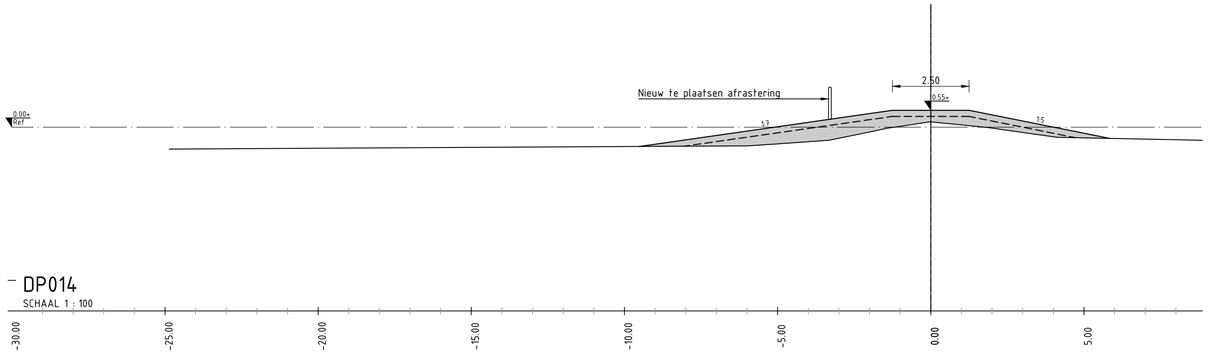

DP014
SCHAAL 1 : 100

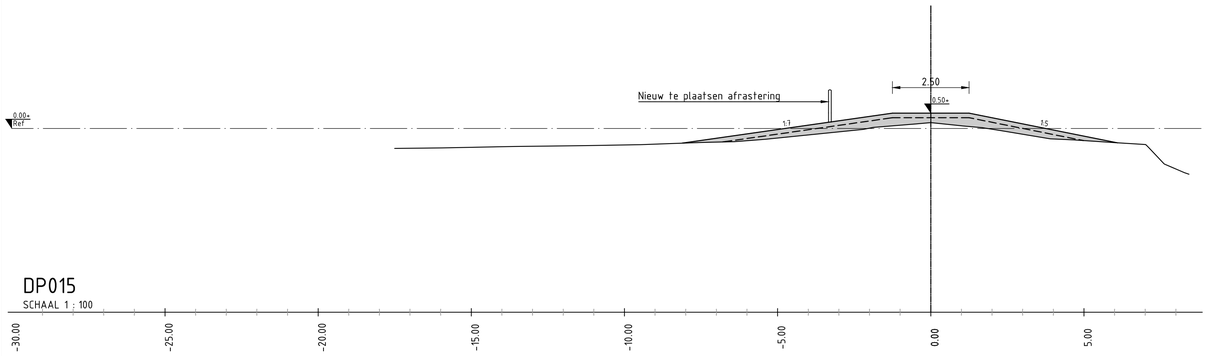

DP015
SCHAAL 1 : 100

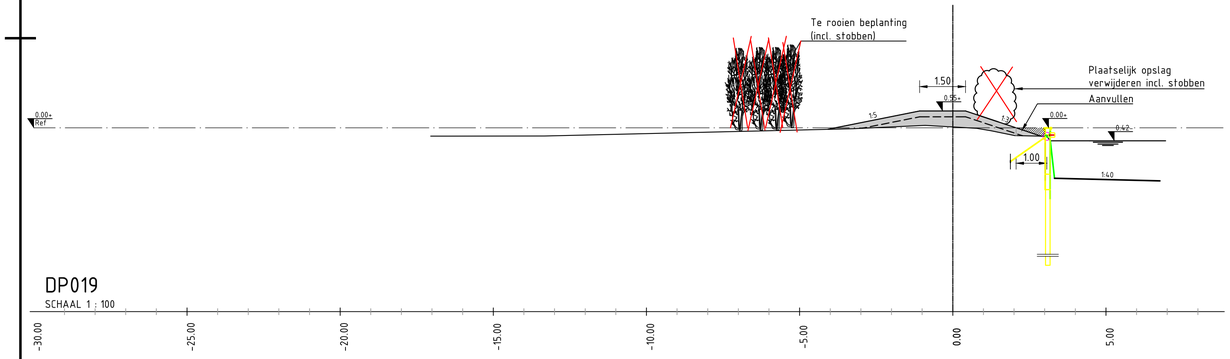

DP019
SCHAAL 1 : 100

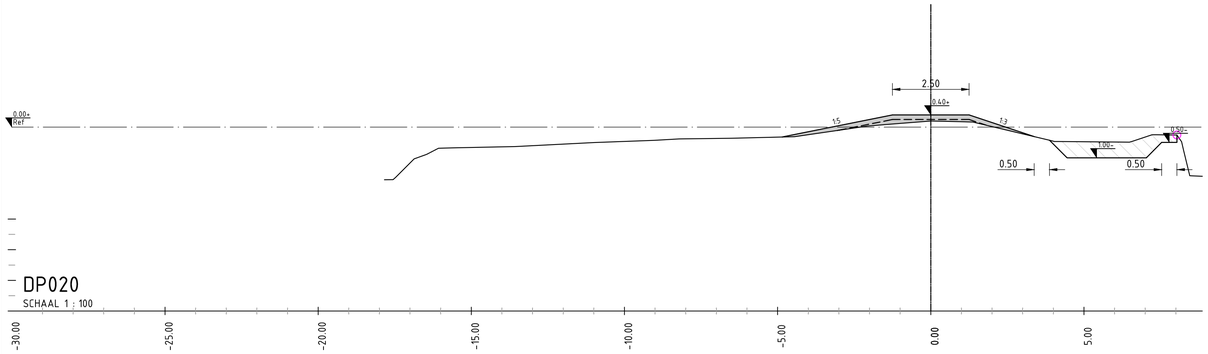

DP020
SCHAAL 1 : 100

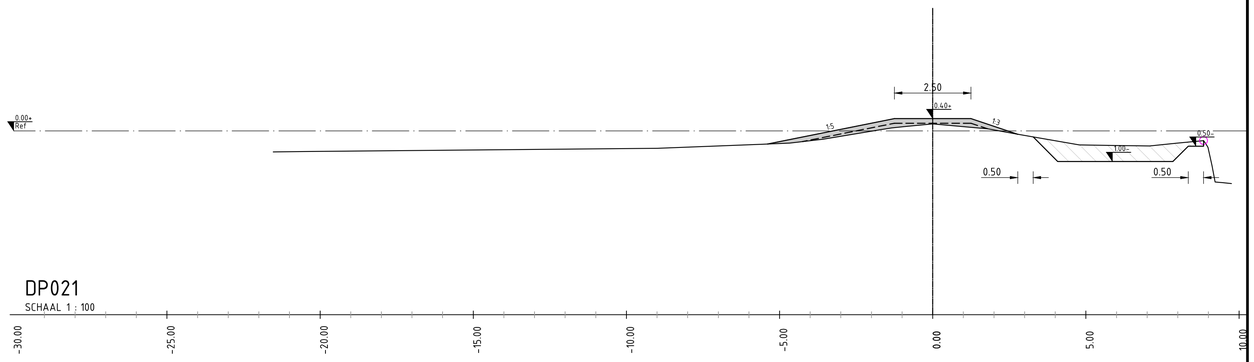

DP021
SCHAAL 1 : 100

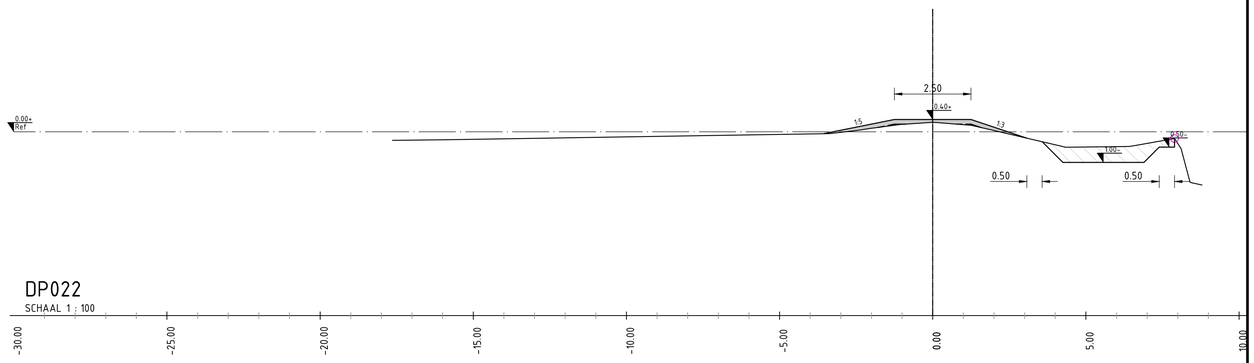

DP022
SCHAAL 1 : 100

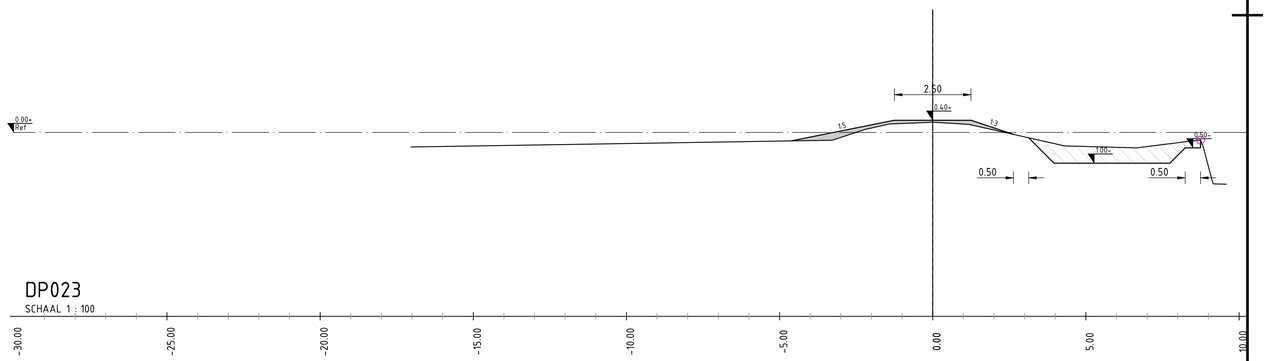

DP023
SCHAAL 1 : 100

Voor nieuwe situatie zie tekening 437340-S-3-0001
Voor de overzichttekening zie tekening 437340-O-3-0001
Voor opruimwerkzaamheden zie tekening 437340-OW-3-0001
Maten in meters tenzij anders aangegeven
Hoogtematen in meters t.o.v. N.A.P.

0 1 2 3 4m

Nr	Datum	Wijziging	Tek
D3	11-03-2019	DEFINITIEF	A.F.
D2	25-02-2019	DIVERSEN	A.F.
D1	28-01-2019	DIVERSEN	A.F.
D0	22-01-2019	DEFINITIEF	A.F.
C0	15-01-2019	CONCEPT	A.F.

Verklaring:

- Ophogen
- Ontgraven
- 0.00+ Ref — Kruinhoogte
- Opleverings hoogte
- Afkeur hoogte
- Bestaande situatie

Opdrachtgever
Wetterskip Fryslân

Projectomschrijving
Kadeverbetering de Leijen Oost - It Bild

Tekeningomschrijving
Bestekstekening
Dwarsprofielentekening

Tekeningnummer
437340-DP-3-0103

Tekenaar
A. Foks

Projectleider
C.M. Kramer

Schaal
1:100

Formaat
A1

Blad in bladen
3 IN 3

Status
DEFINITIEF

Wijz. nr.
D3

www.anteagroup.nl

anteagroup

\\Oranjewoud.intra\IDWHNN\Projecten\0043500\0043734\0\Infra\Uitgave\190312-D3\437340-DP-3-0001.dwg