



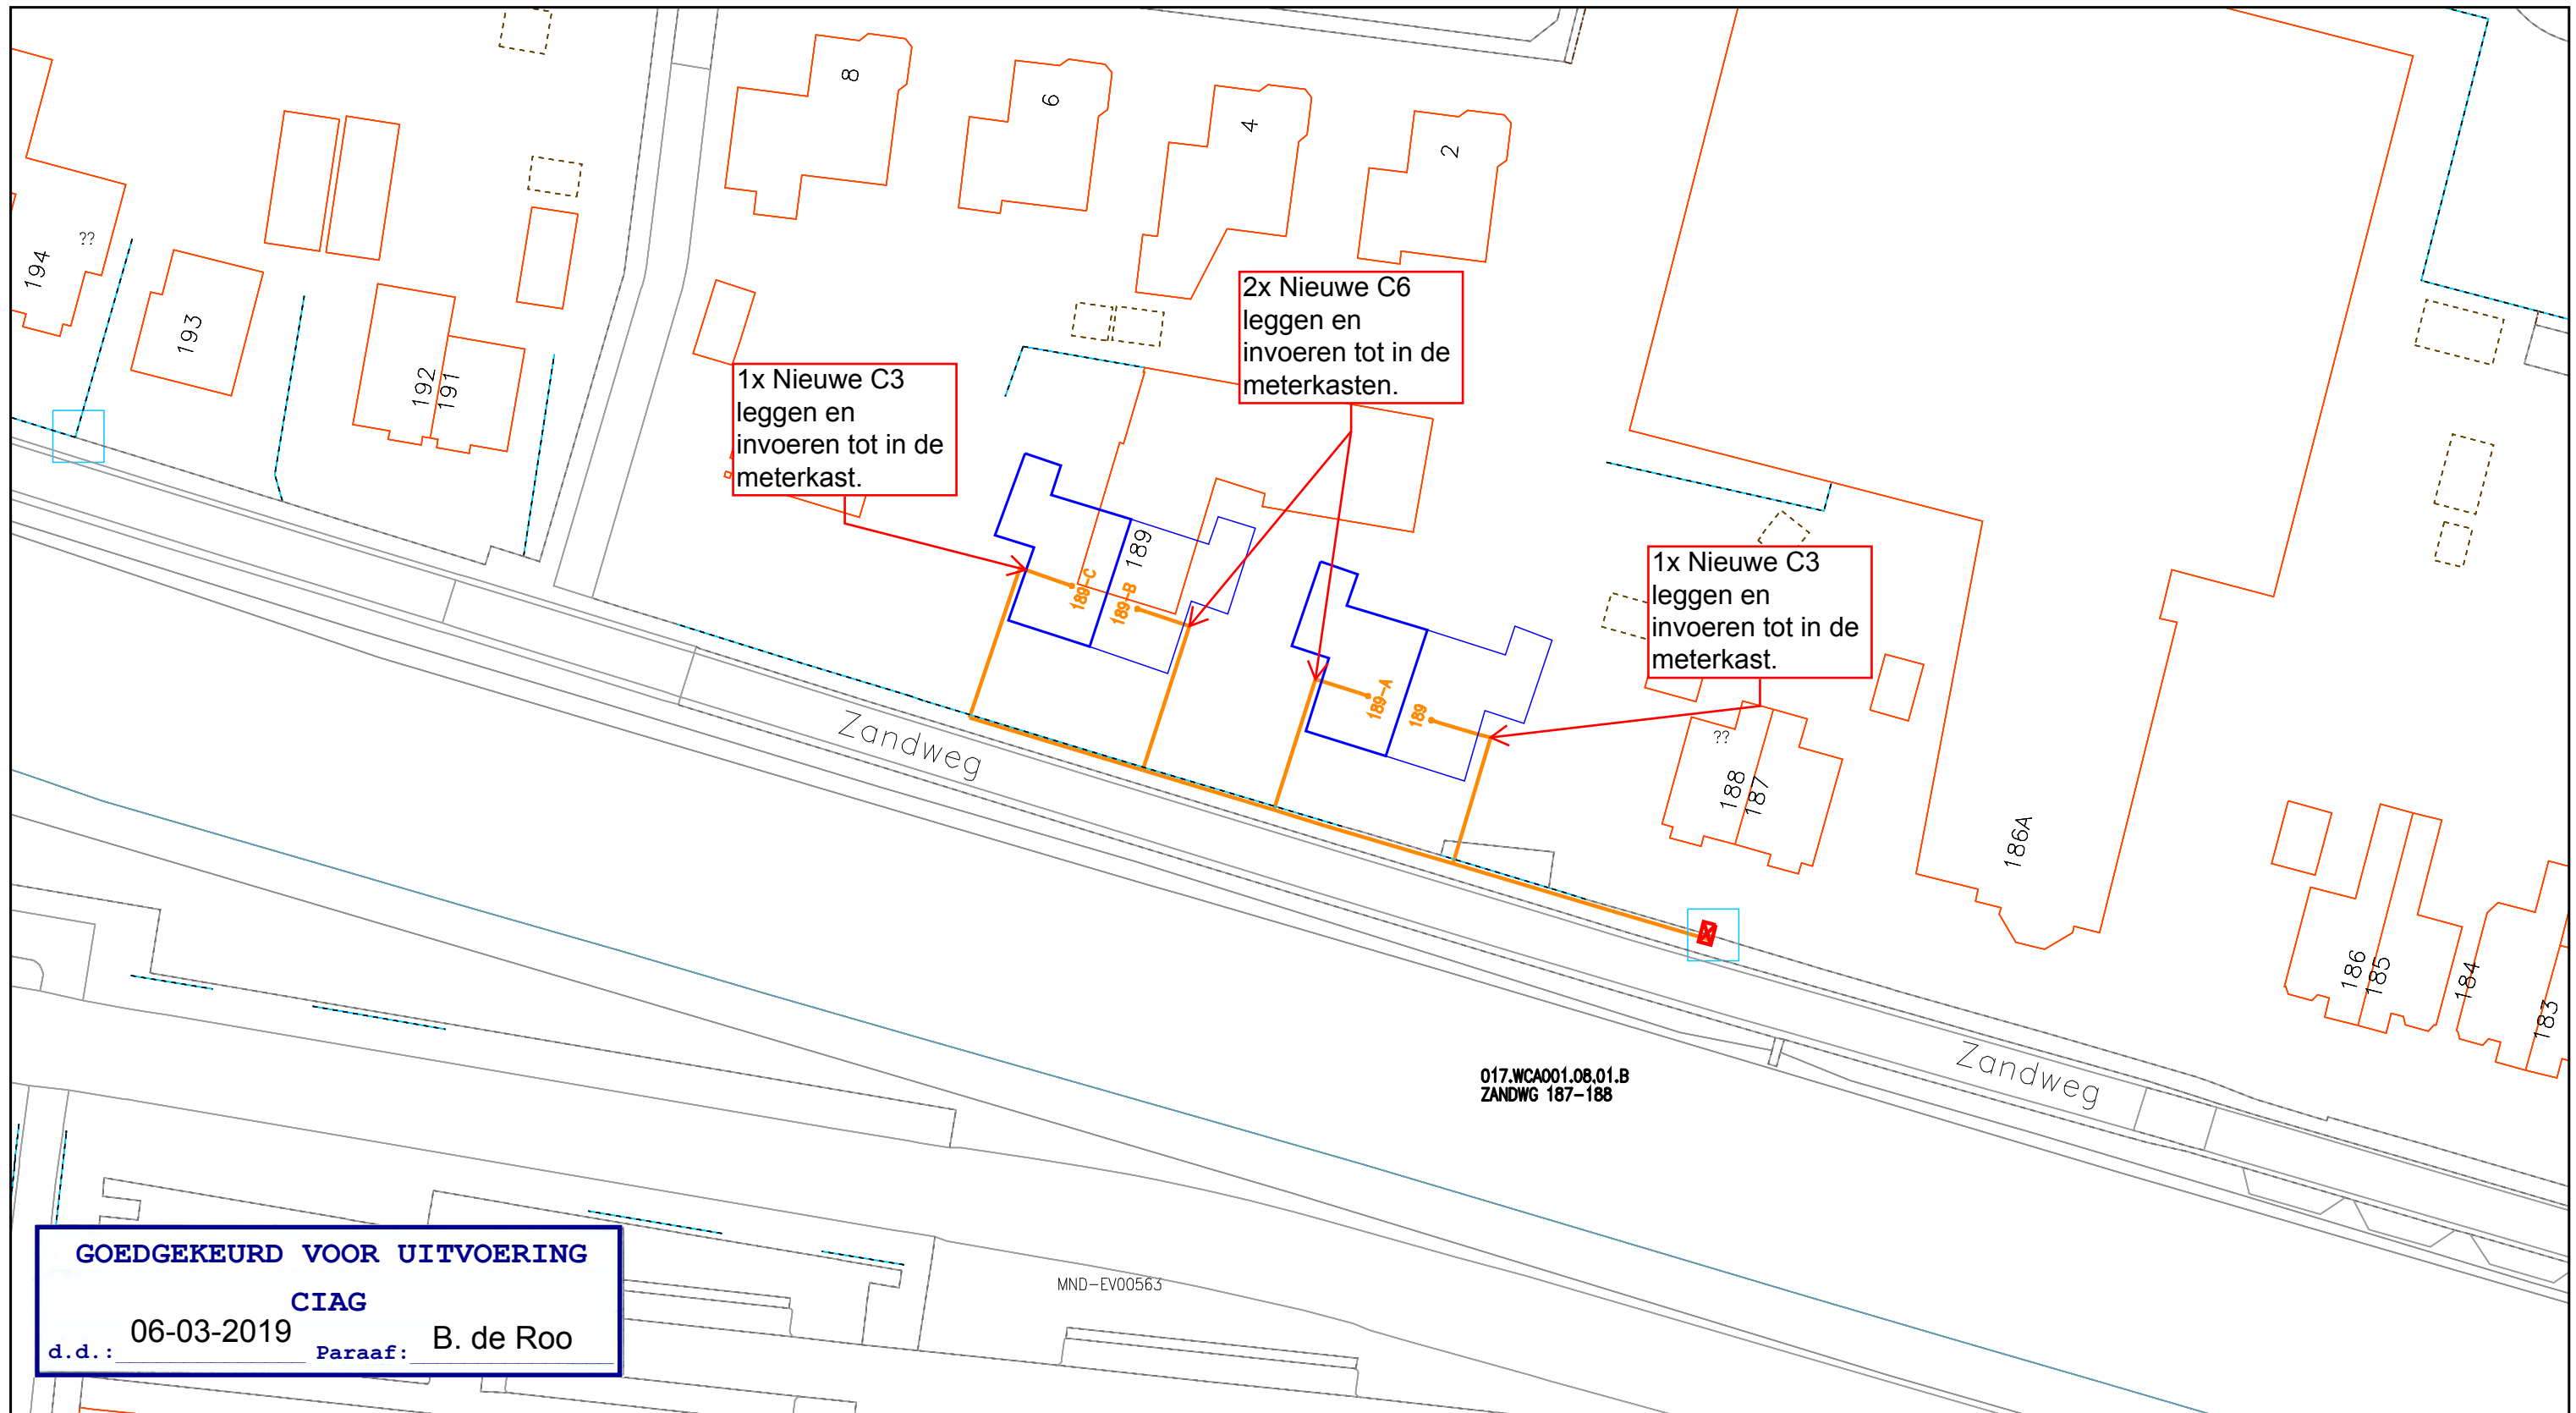

GOEDGEKEURD VOOR UITVOERING

CIAG

d.d.: 06-03-2019 Paraaf: B. de Roo

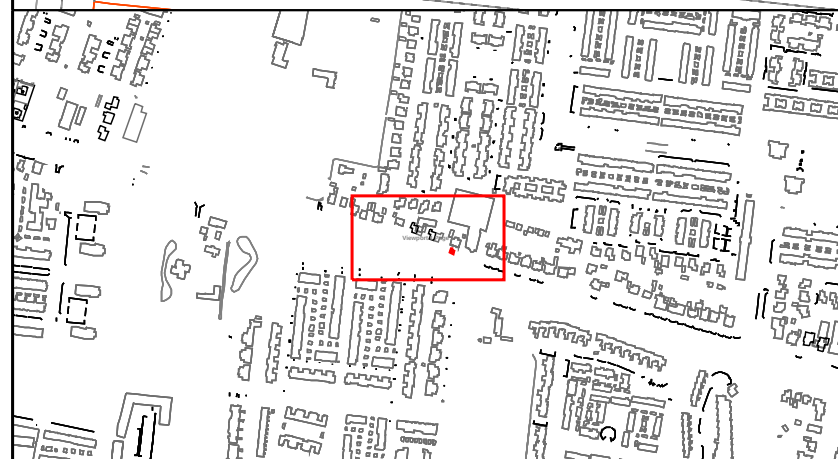

Legenda

-  Behuizing / Huisje(in bedrijf)
-  Geul(gepland)

- CAI [Gis]
-  Cai Aansluitdoos(gepland)

Title: 1901077 Zandweg 189 De Meern

Nummer 130079-455217

UTRECHT

UTRECHT

Schaal: 1:500

User: bdroo

ACE: CATV

Plotdatum: 06/03/2019

Size: A3



