

Rijsbergseweg 241  
4838 EC Breda  
Postbus 2155  
4800 CD Breda  
Telefoon (076) 522 05 66  
Fax (076) 521 16 70

Werk : Sonderingen ten behoeve van nieuwbou  
appartementen vernieuwen bedrijfspaan  
Oosterhoutseweg te Teteringen.  
Opdr.nr. : 15938.530  
Datum : 9 mei 2001.

TEDEECUW BEN.  
TEAU VOOR ARCHITECTUUR

0

0



Gemeente Breda

Bijlage 20 bij besluit  
Z2018-008410-V1

V&L



goorbergh



Geotechniek b.v.

Postbus 2155 - 4800 CD BREDA  
Tel. (076) 5220566 Fax. (076) 5211670

Werk : Teteringen  
Opdr. nr. : 15938.530  
Datum : 9 mei 2001  
Situatie : 1:300  
Opdrachtgever :

Ad.1

| Legenda |                    |
|---------|--------------------|
|         | sondering          |
|         | sondering + boring |
|         | boring             |
|         | referentiepunt     |

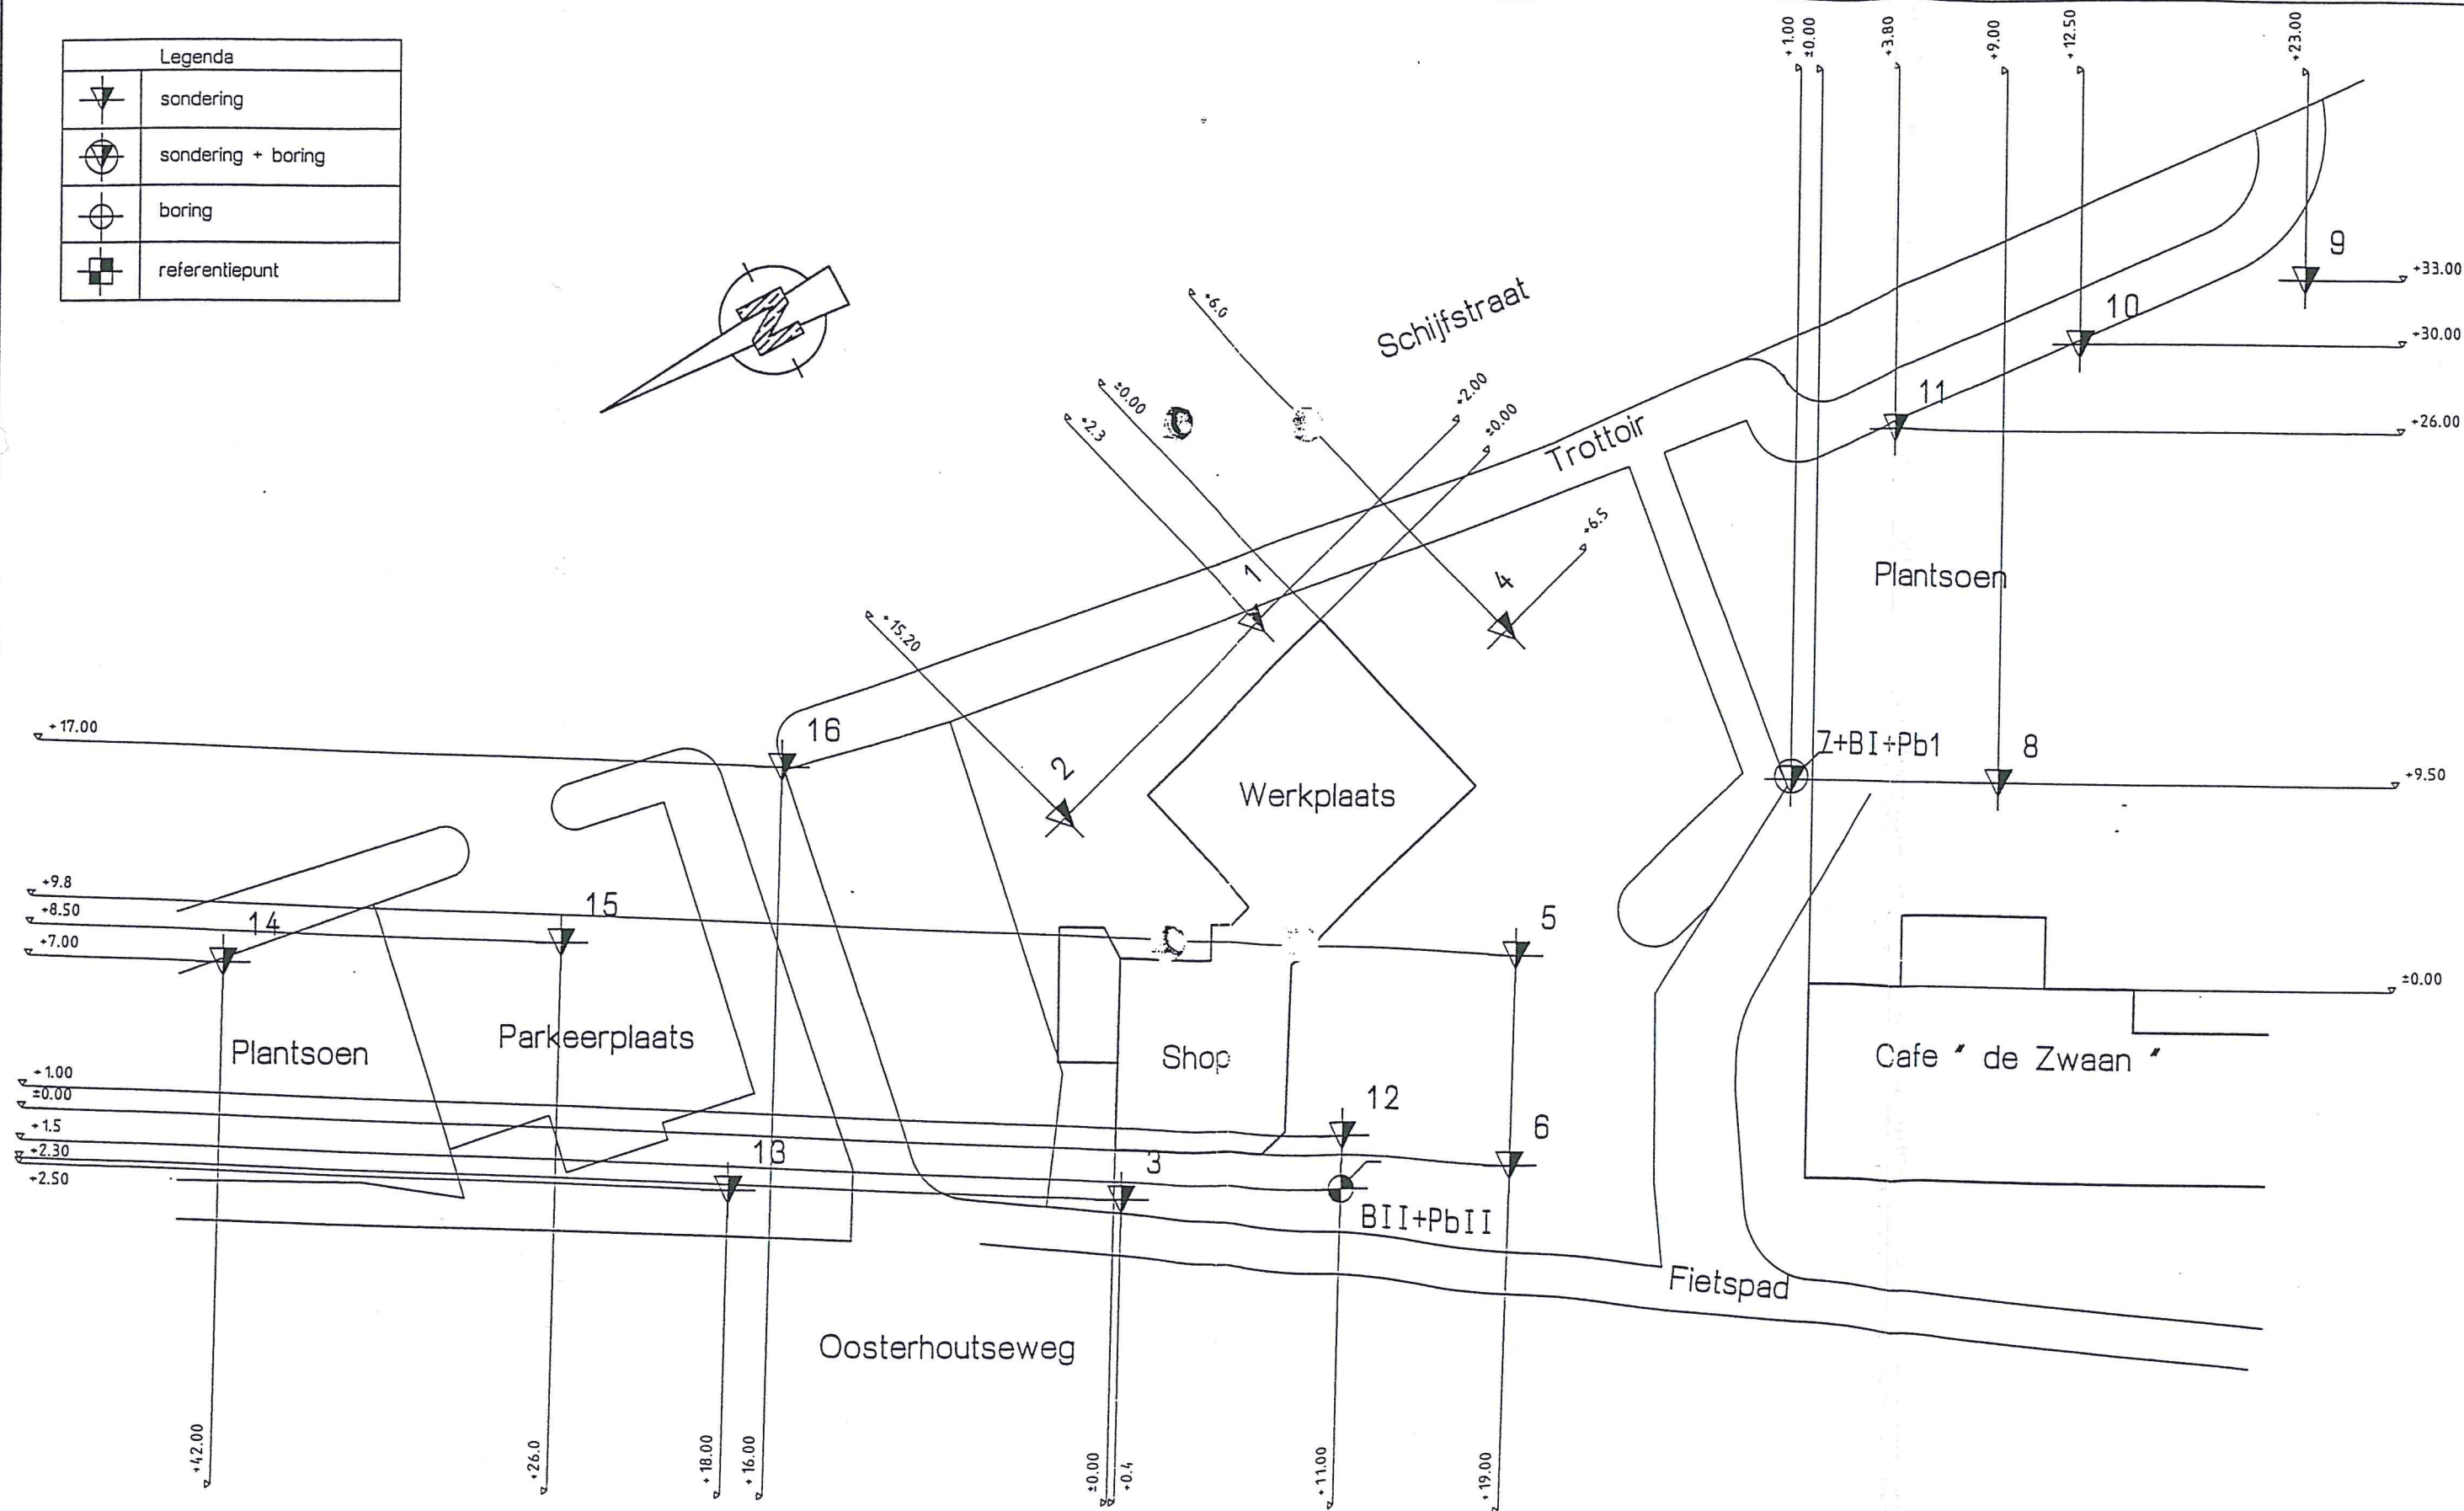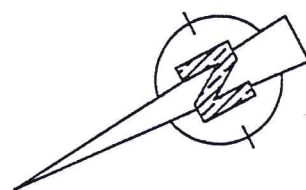


Boorprofielen getekend volgens NEN 5104 (diepte t.o.v. een vast punt)

Projectcode: 15938  
Projectnaam: Teteringen  
Beschrijver: R. Roks  
Boorfirma: Goorbergh Geotechniek B.V.  
Boormethode: Edelmanboor  
Globale grondwaterstand:

Locatie: Gehele terrein  
Boordatum: 09-05-01  
Maaiveld: 395 cm t.o.v. N.A.P.

Boornummer: 2

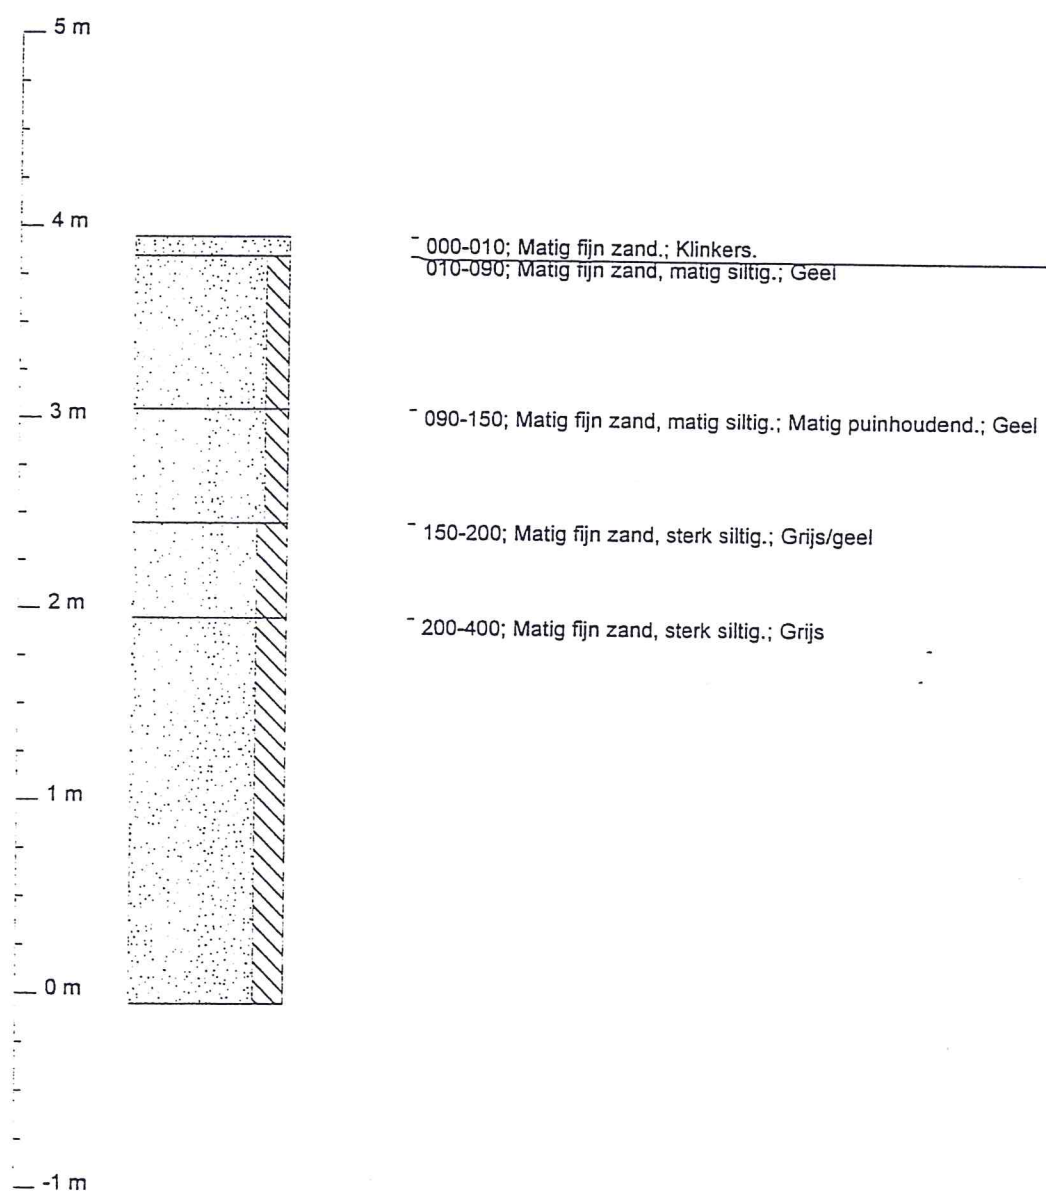


Boorprofielen getekend volgens NEN 5104 (diepte t.o.v. een vast punt)

Projectcode: 15938  
Projectnaam: Teteringen  
Beschrijver: R. Roks  
Boorfirma: Goorbergh Geotechniek B.V.  
Boormethode: Edelmanboor  
Globale grondwaterstand:

Locatie: Gehele terrein  
Boordatum: 09-05-01  
Maaiveld: 416 cm t.o.v. N.A.P.

Boornummer: 1

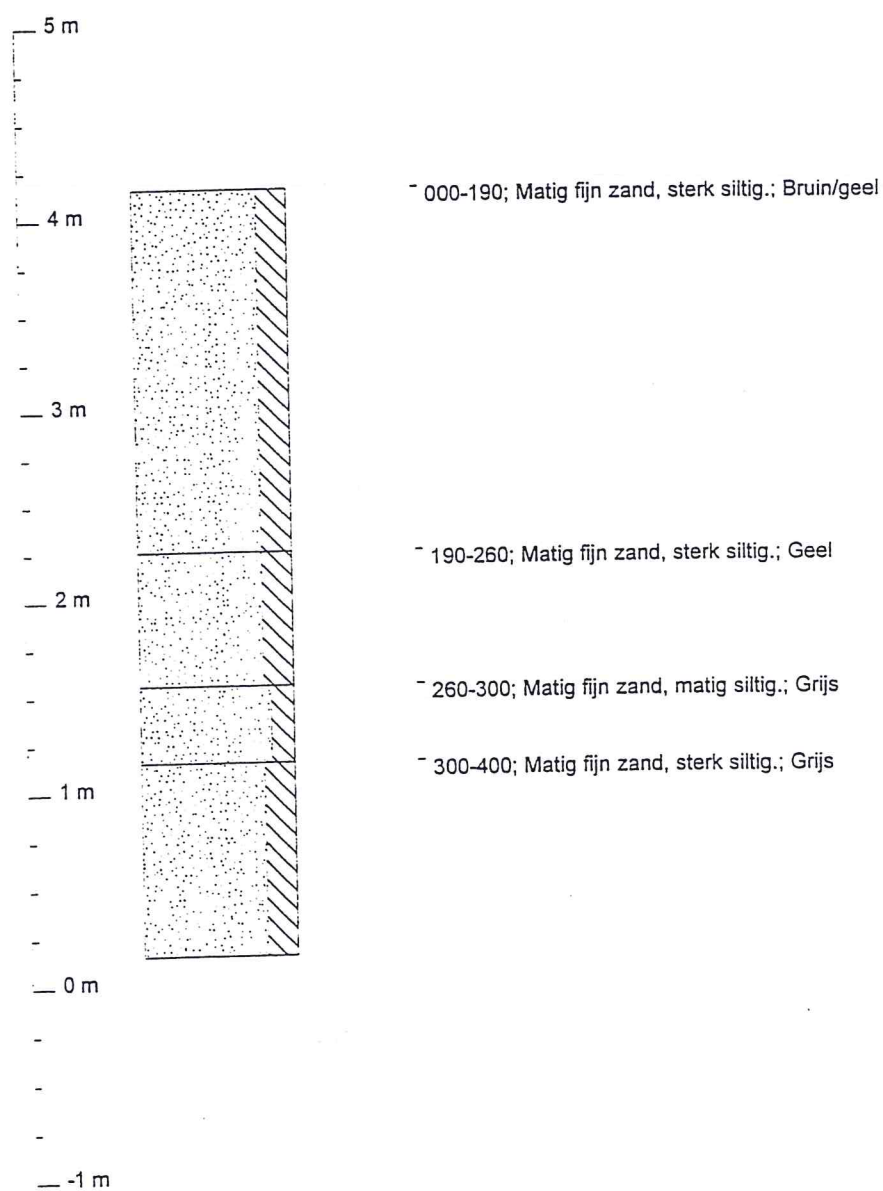

Betekenis van afkortingen

|        |                 |                                                                                    |
|--------|-----------------|------------------------------------------------------------------------------------|
| G/g    | : grind/grindig |   |
| Z/z    | : zand/zandig   |   |
| L/s    | : leem/siltig   |   |
| K/k    | : klei/kleiig   |   |
| V/h    | : veen/humeus   |   |
| m      | : mineraal arm  |   |
| Overig |                 |  |

|                 |   |                                                                                     |
|-----------------|---|-------------------------------------------------------------------------------------|
| Blinde buis     | : |  |
| Klei-afdichting | : |  |
| Filter          | : |  |
| Grondwaterst.   | : |  |

Ongeroerd  
monster : 

Geroerd  
monster : 






goorbergh  
Geotechniek b.v.

Postbus 2155 4800 CD Breda  
Tel. (076) 522 05 66 Fax (076) 521 16 70

Werk Teteringen Opdrachtnr. 15938 16  
Datum 9-5-2001 Hellingopnemer  
Tijd 9:59 Eindwaarde helling  
Grondwaterstand m t.o.v. maaiveld  
Maaiveldhoogte 4.27 m t.o.v. N.A.P. Conus Type MeetlCTF

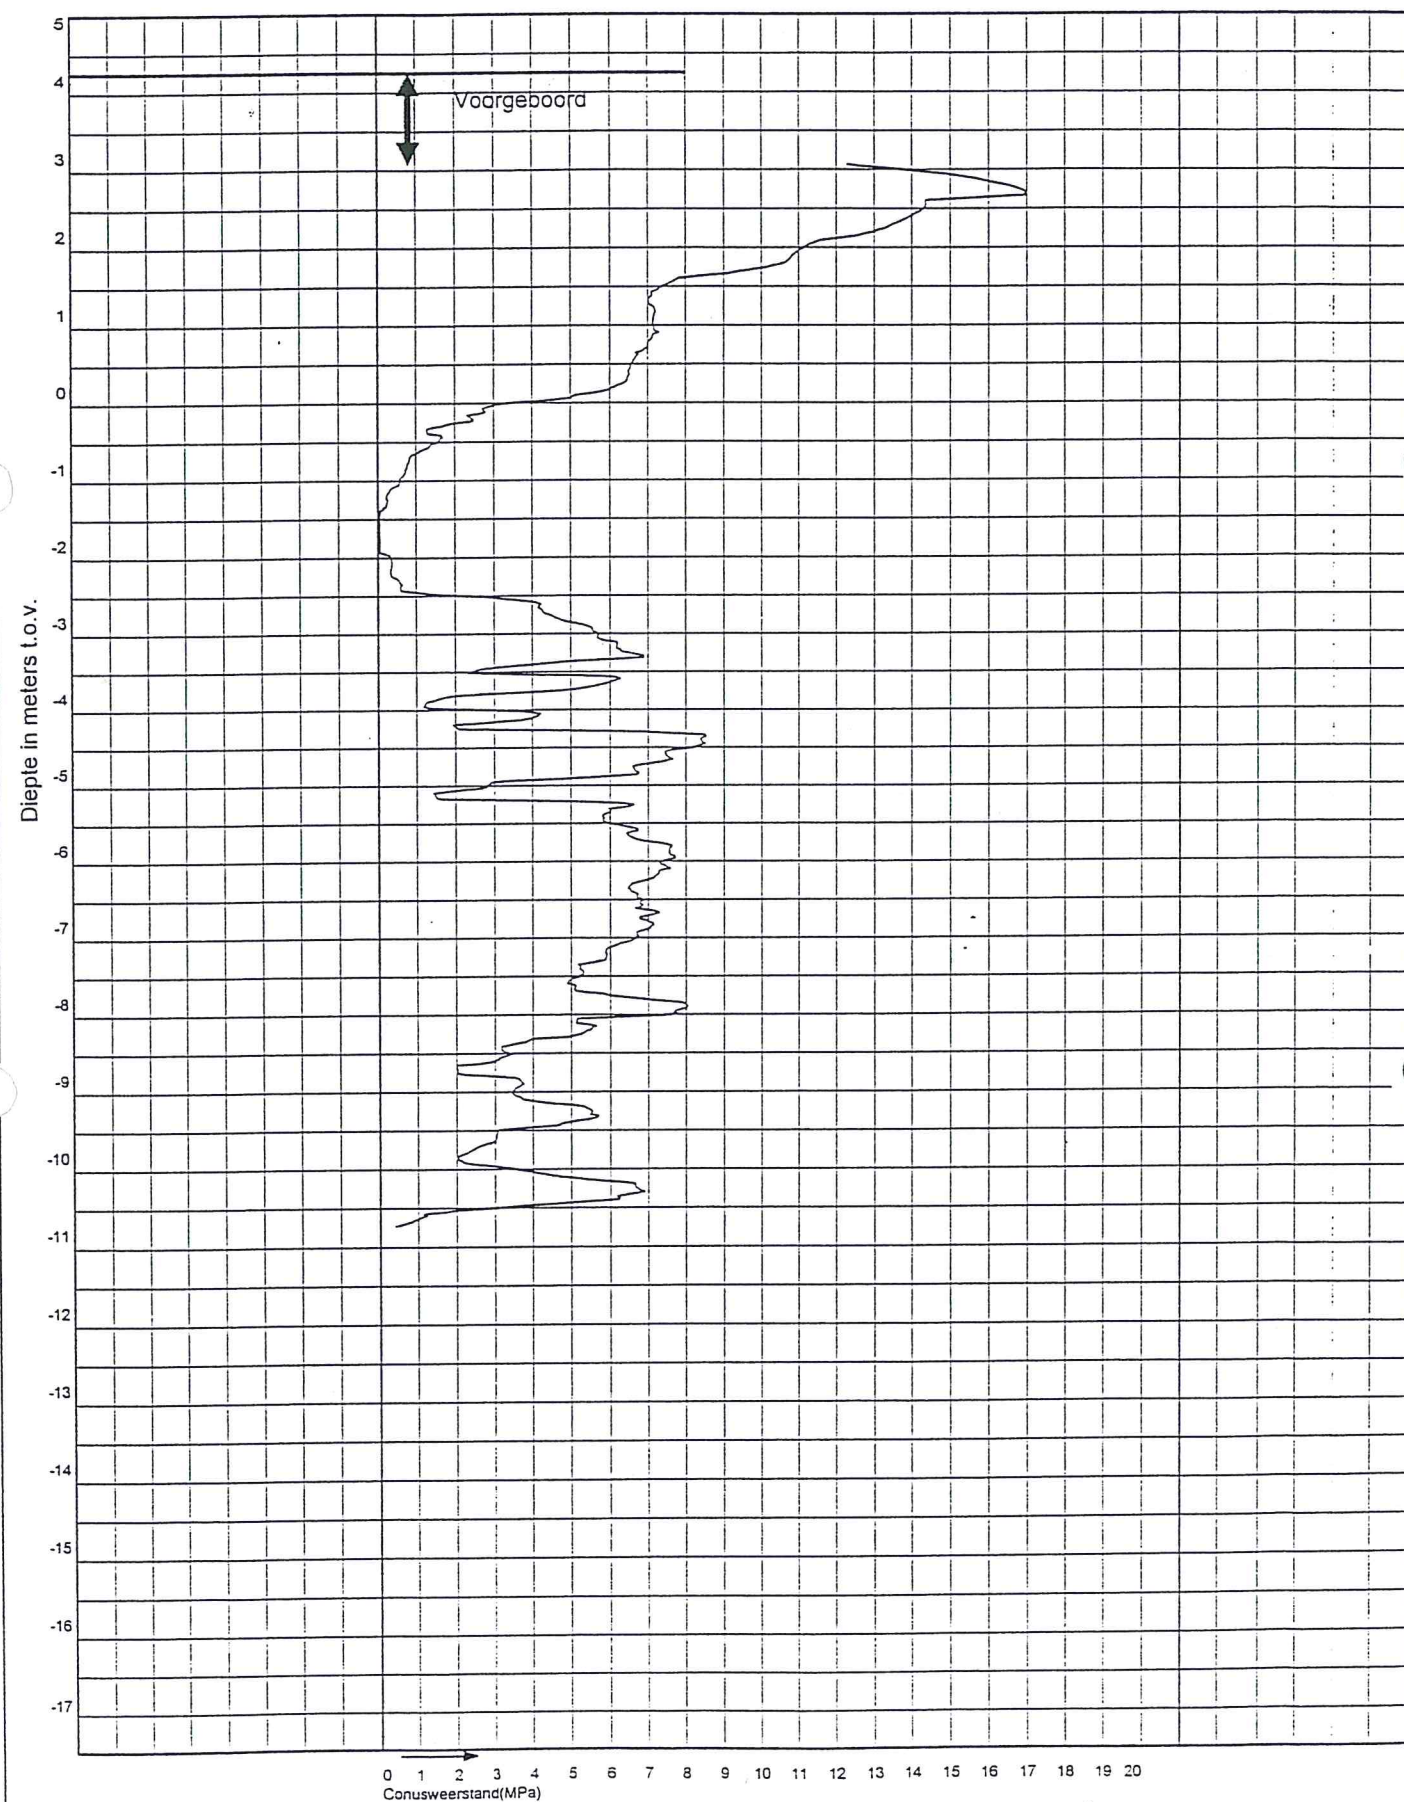




goorbergh  
Geotechniek b.v.

Postbus 2155 4800 CD Breda  
Tel. (076) 522 05 66 Fax (076) 521 16 70

Werk Teteringen Opdrachtnr. 15938 15  
Datum 9-5-2001 Hellingopnemer  
Tijd 9:14 Eindwaarde helling  
Grondwaterstand 1.5 m t.o.v. maaiveld  
Maaiveldhoogte 4.08 m t.o.v. N.A.P. Conus Type CF

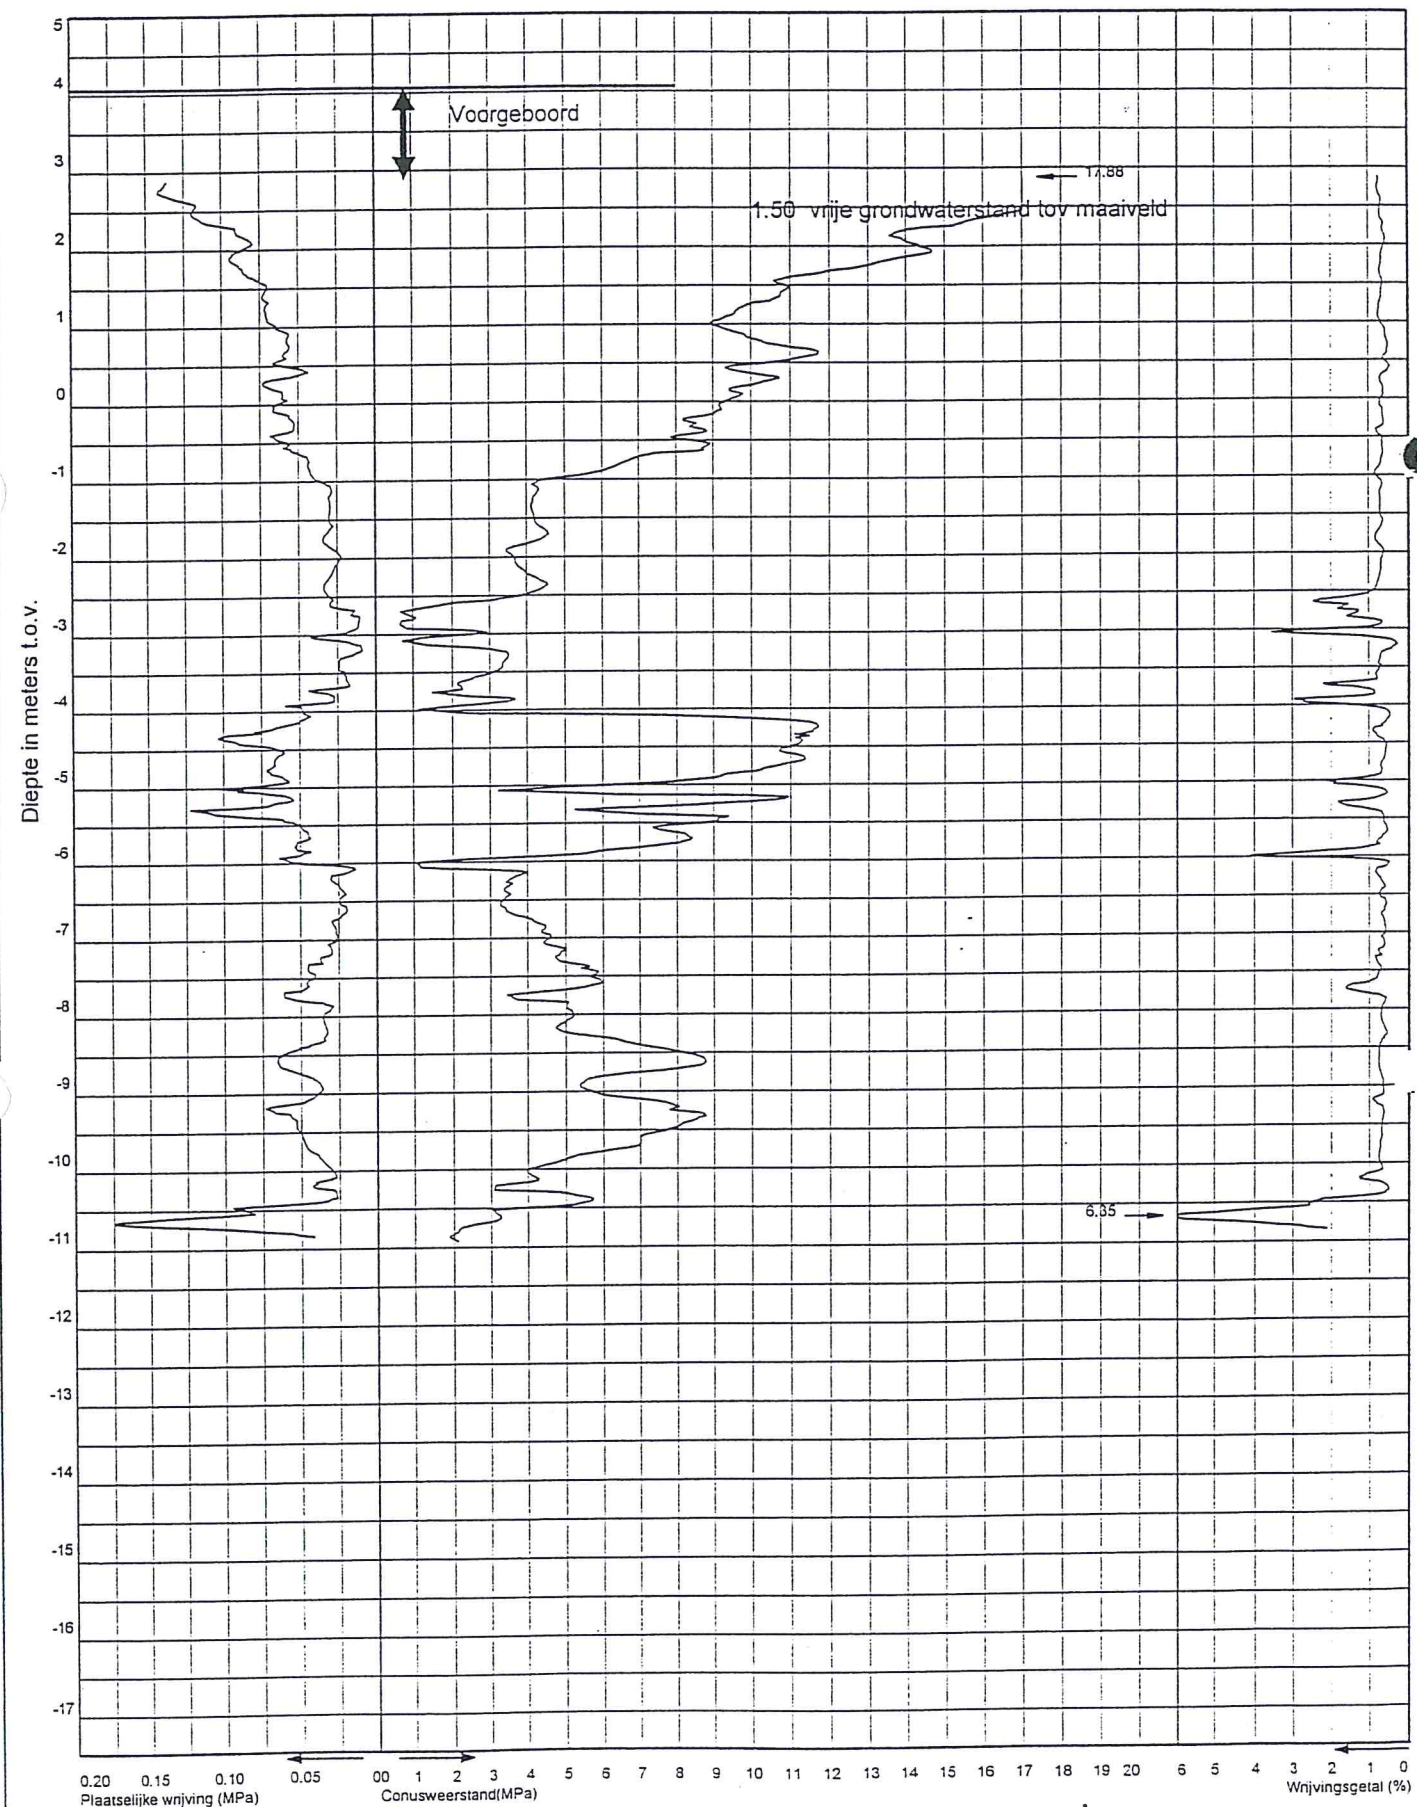






goorbergh  
Geotechniek b.v.

Postbus 2155 4800 CD Breda  
Tel. (076) 522 05 66 Fax (076) 521 16 70

Werk Teteringen Opdrachtnr. 15938 14  
Datum 9-5-2001 Hellingopnemer  
Tijd 11:010 Eindwaarde helling  
Grondwaterstand m t.o.v. maaiveld  
Maaiveldhoogte 4.36 m t.o.v. N.A.P. Conus Type MeetlCTF

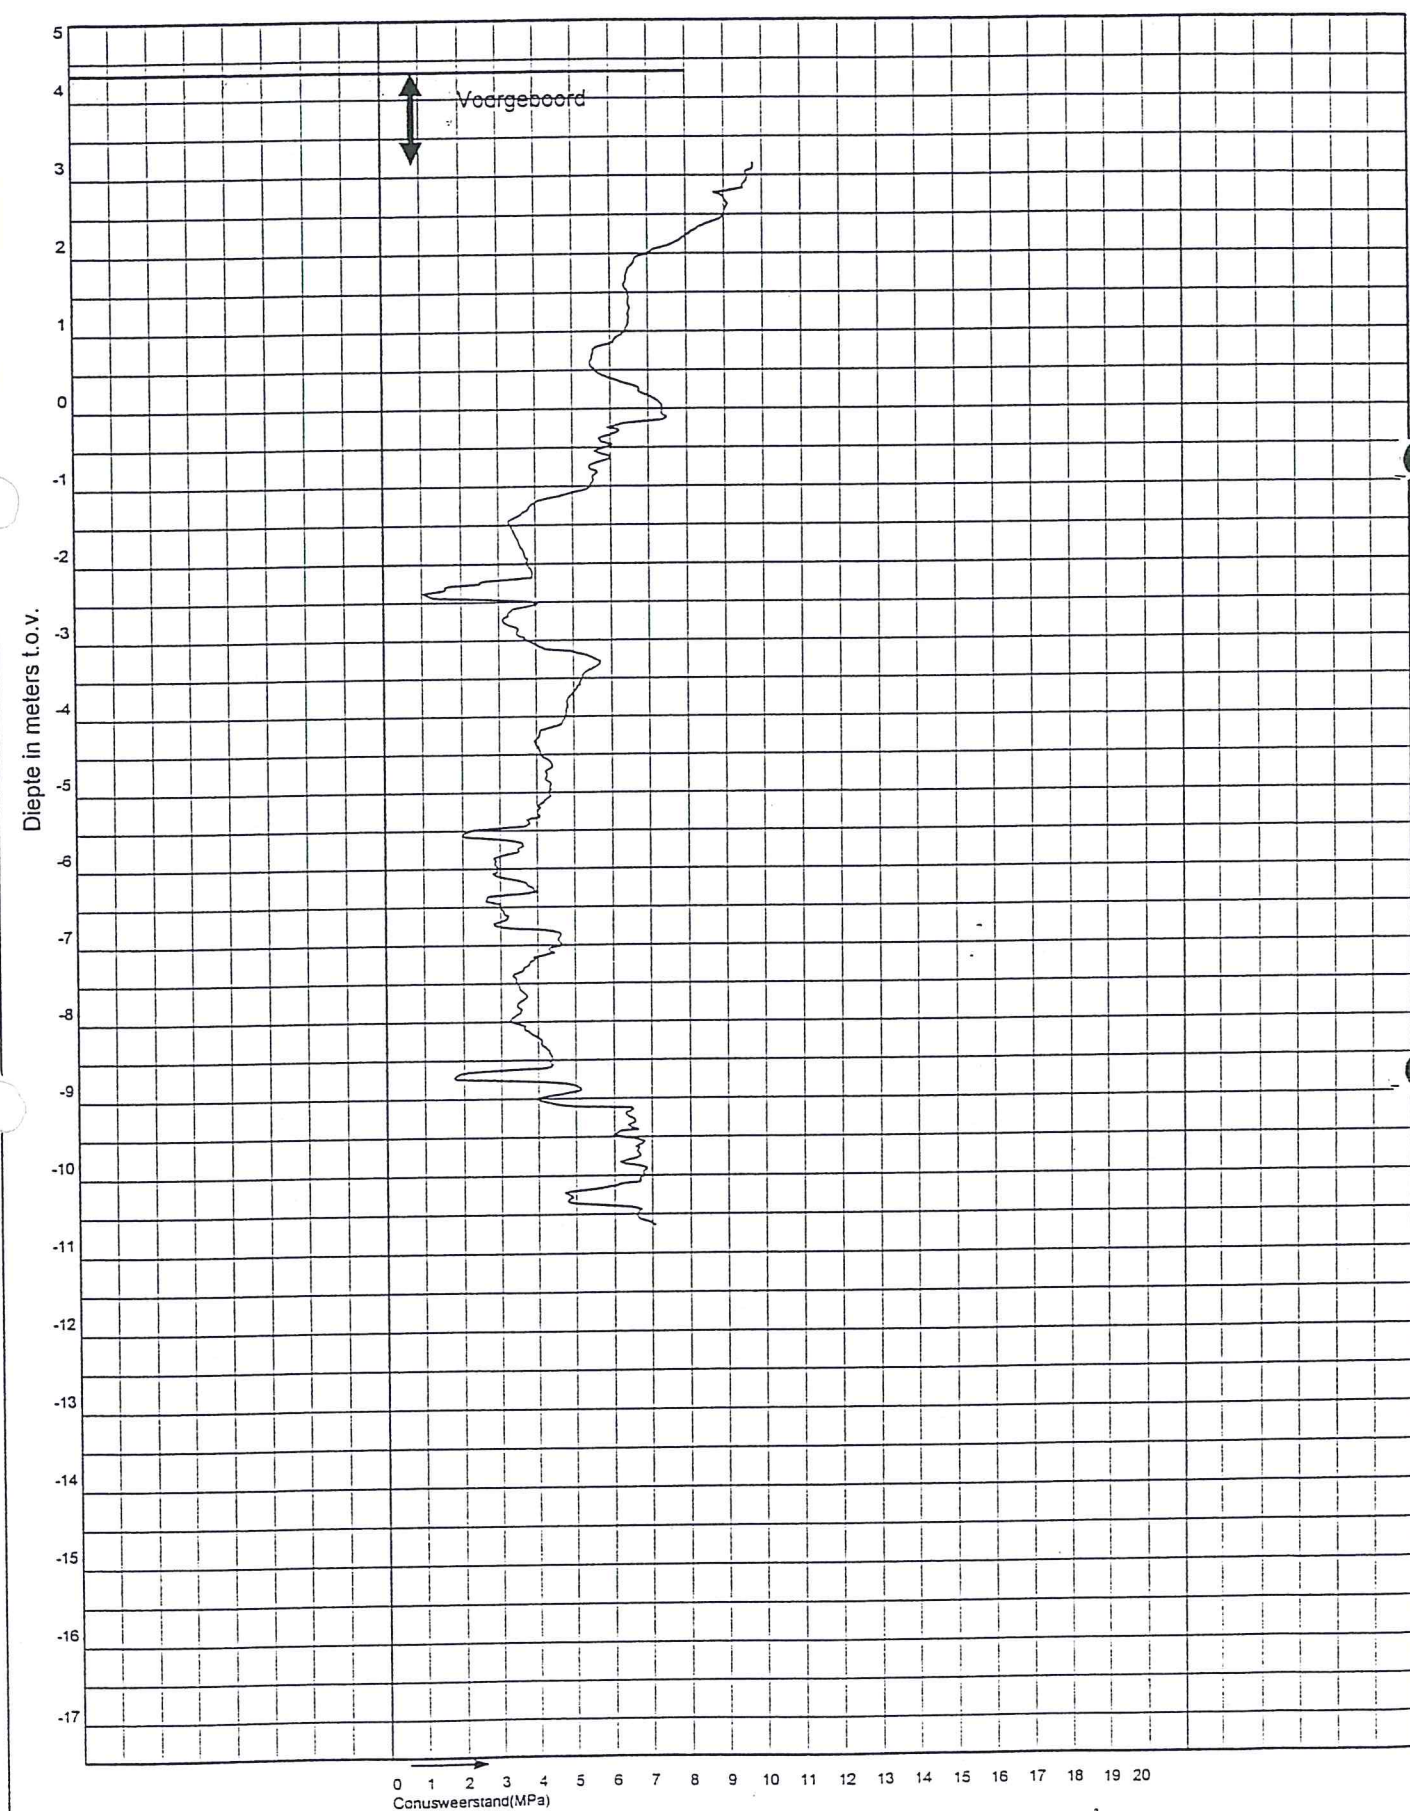





goorbergh  
Geotechniek b.v.

Postbus 2155 4800 CD Breda  
Tel. (076) 522 05 66 Fax (076) 521 16 70

Werk Teteringen Opdrachtnr. 15938 13  
Datum 9-5-2001 Hellingopnemer  
Tijd 10:23 Eindwaarde helling  
Grondwaterstand m t.o.v. maaiveld  
Maaiveldhoogte 4.27 m t.o.v. N.A.P. Conus Type MeetlCTF

