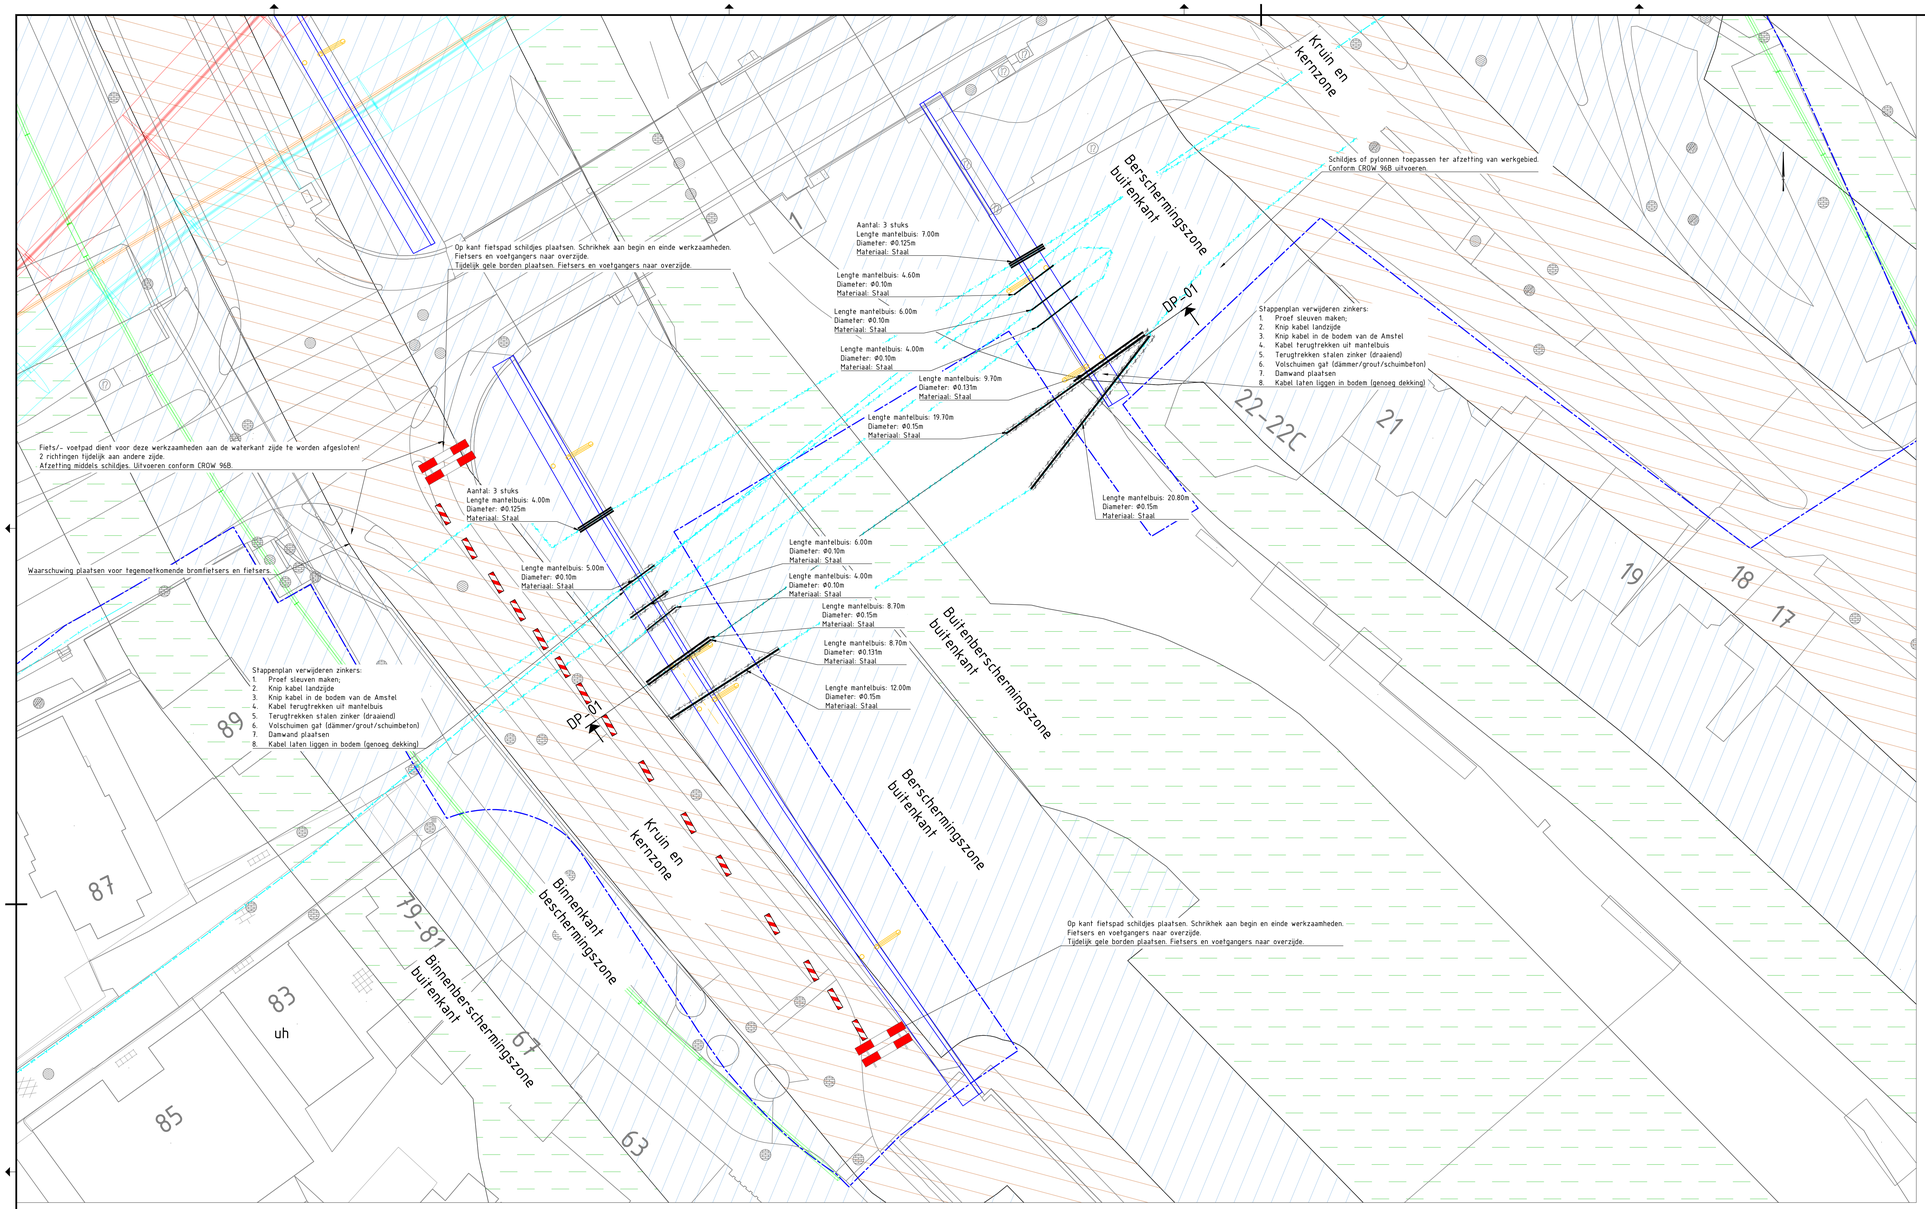

Bovenaanzicht KPN Zinkers Amstelzijde - Hoger Einde Zuid

SCHAAL 1 : 200

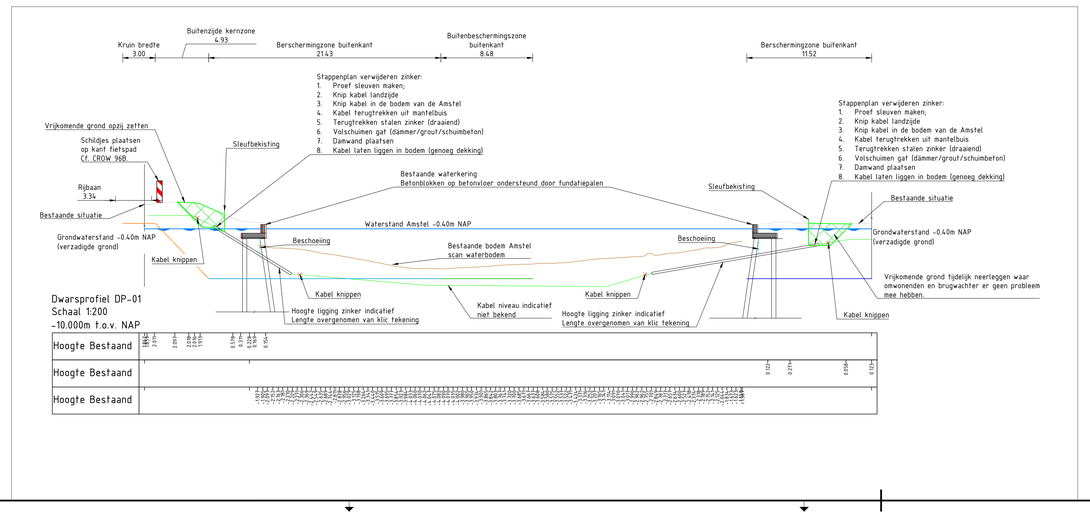

Dit is een afdruk van een (plan in) ontwerp, dat nog aan wijzigingen onderhevig kan zijn. Aan hetgeen op deze afdruk is weergegeven, kunnen op geen enkele wijze rechten worden ontleend.

Schaal = 1:200

0 1 2 3 4 8m

Revisie	Datum	Omschrijving	Getekend	Gecontroleerd	Vrijgegeven
1.0		Eerste uitgave			

Opdrachtgever
Provincie Noord-Holland
Contractnummer: 2710
Zaaknummer: 298761

bok
Nieuwebrug 56,
1112 XR Diemen,
Postbus 292, 1110 AG Diemen

Project: Combinatie brug Ouderkerk — C14428

Verwijderen KPN zinkers Amstelzijde - Hoger Einde Zuid
Bouwstappen
Civiel/GWW/K&L
Definitief ontwerp

blad/bladen 1/1
formaat A0
schaal 1:200

SBS 0-
WBS WP-00
PAM
TOPCODE 25G16/25G17

opsteller	N.Verkade	d.d. 31-10-2018	par.
controleur	R. van der Zwet	d.d. 31-10-2018	par.
teamleider		d.d.	par.
ontwerpmanager		d.d.	par.

status: CONCEPT

tek.nr. opsteller:
tek.nr. PNH: N522-350842-
tek.nr. opsteller: BOK-000

revisie: 0.2

Deze tekening is eigendom van Combinatie BOK, zonder haar toestemming mag niets van deze tekening worden gekopieerd, gebruikt of aan derden ter inzage worden gegeven.
Combinatie BOK is een samenwerking tussen Van Hattem en Blankevoort, KWS, Vialis en Heijmans.

E:\Voskerinfra\BOK N522\Tekeningen\VO\N552 VO\Deverconstructie\Zinker constructie\Zinkerconstructie verwijderen KPN CAT1.dwg