


huidig
aanvullend / toekomstig

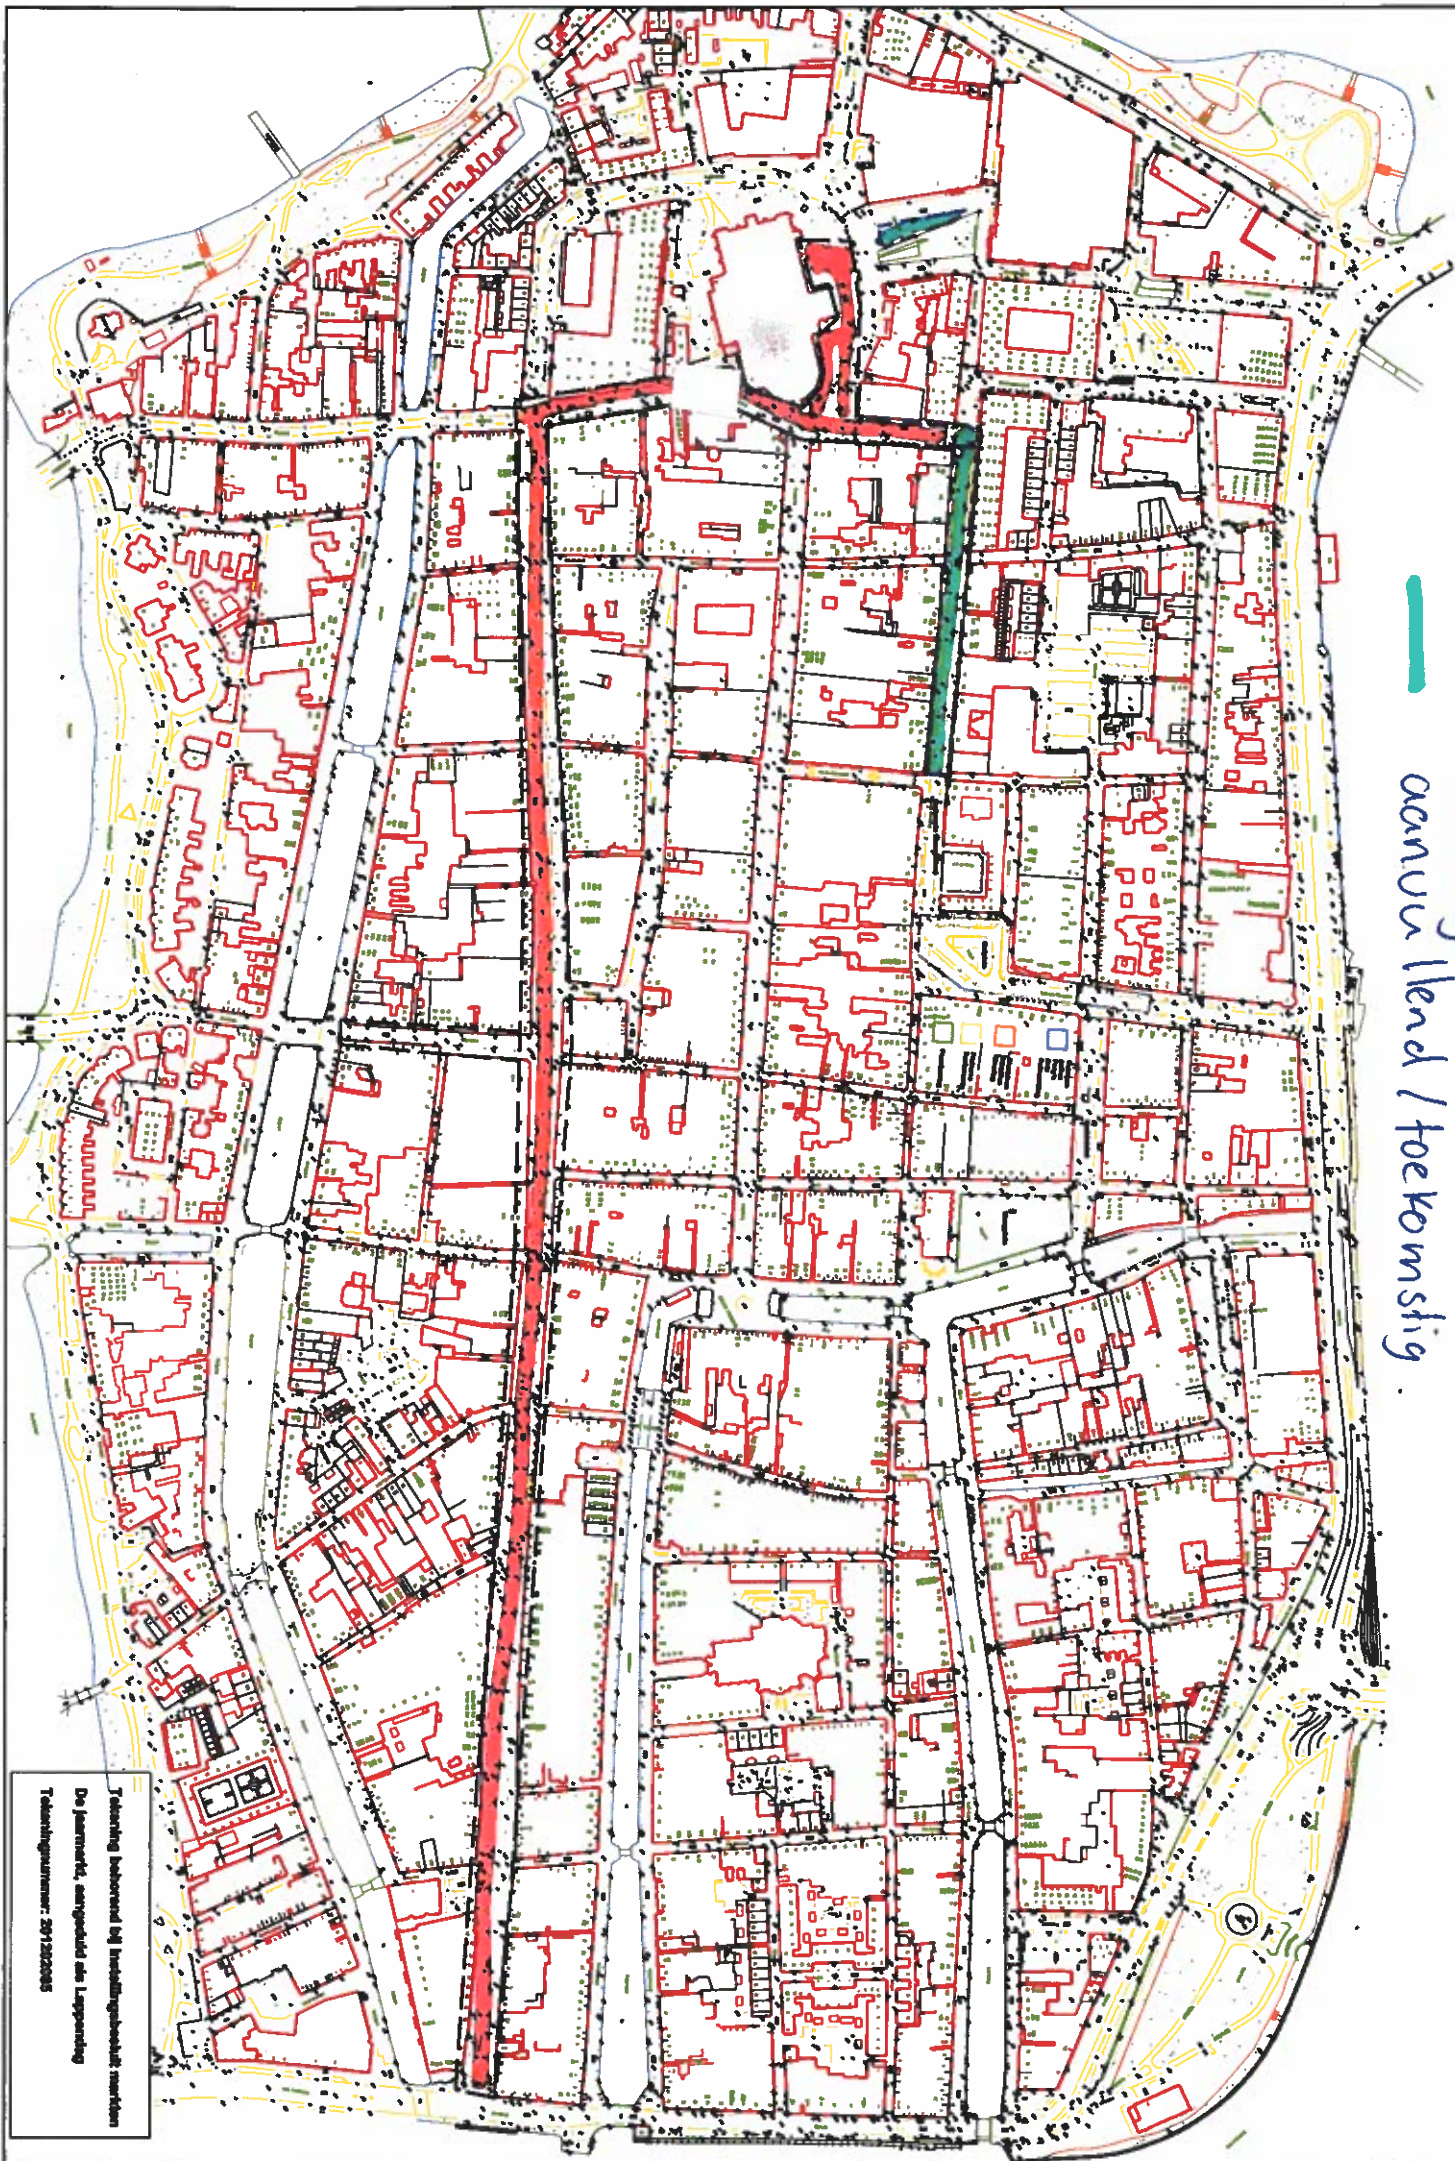

Tekening uitgevoerd bij bestuursaanpak: 2013/2014
De gemeente, aangegeven als: 2013/2014
Tekeningnummer: 2013/2014