
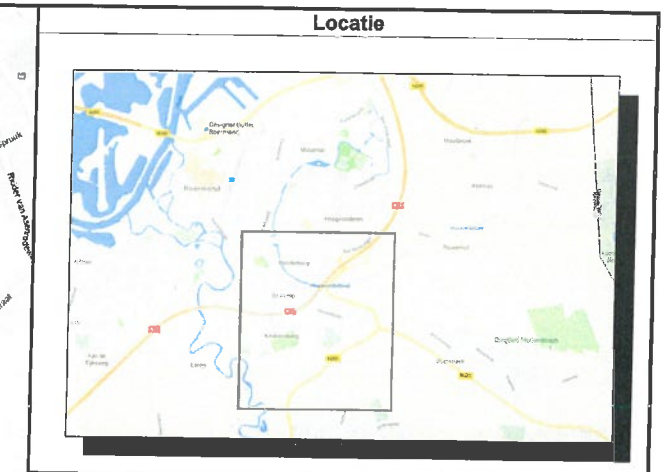


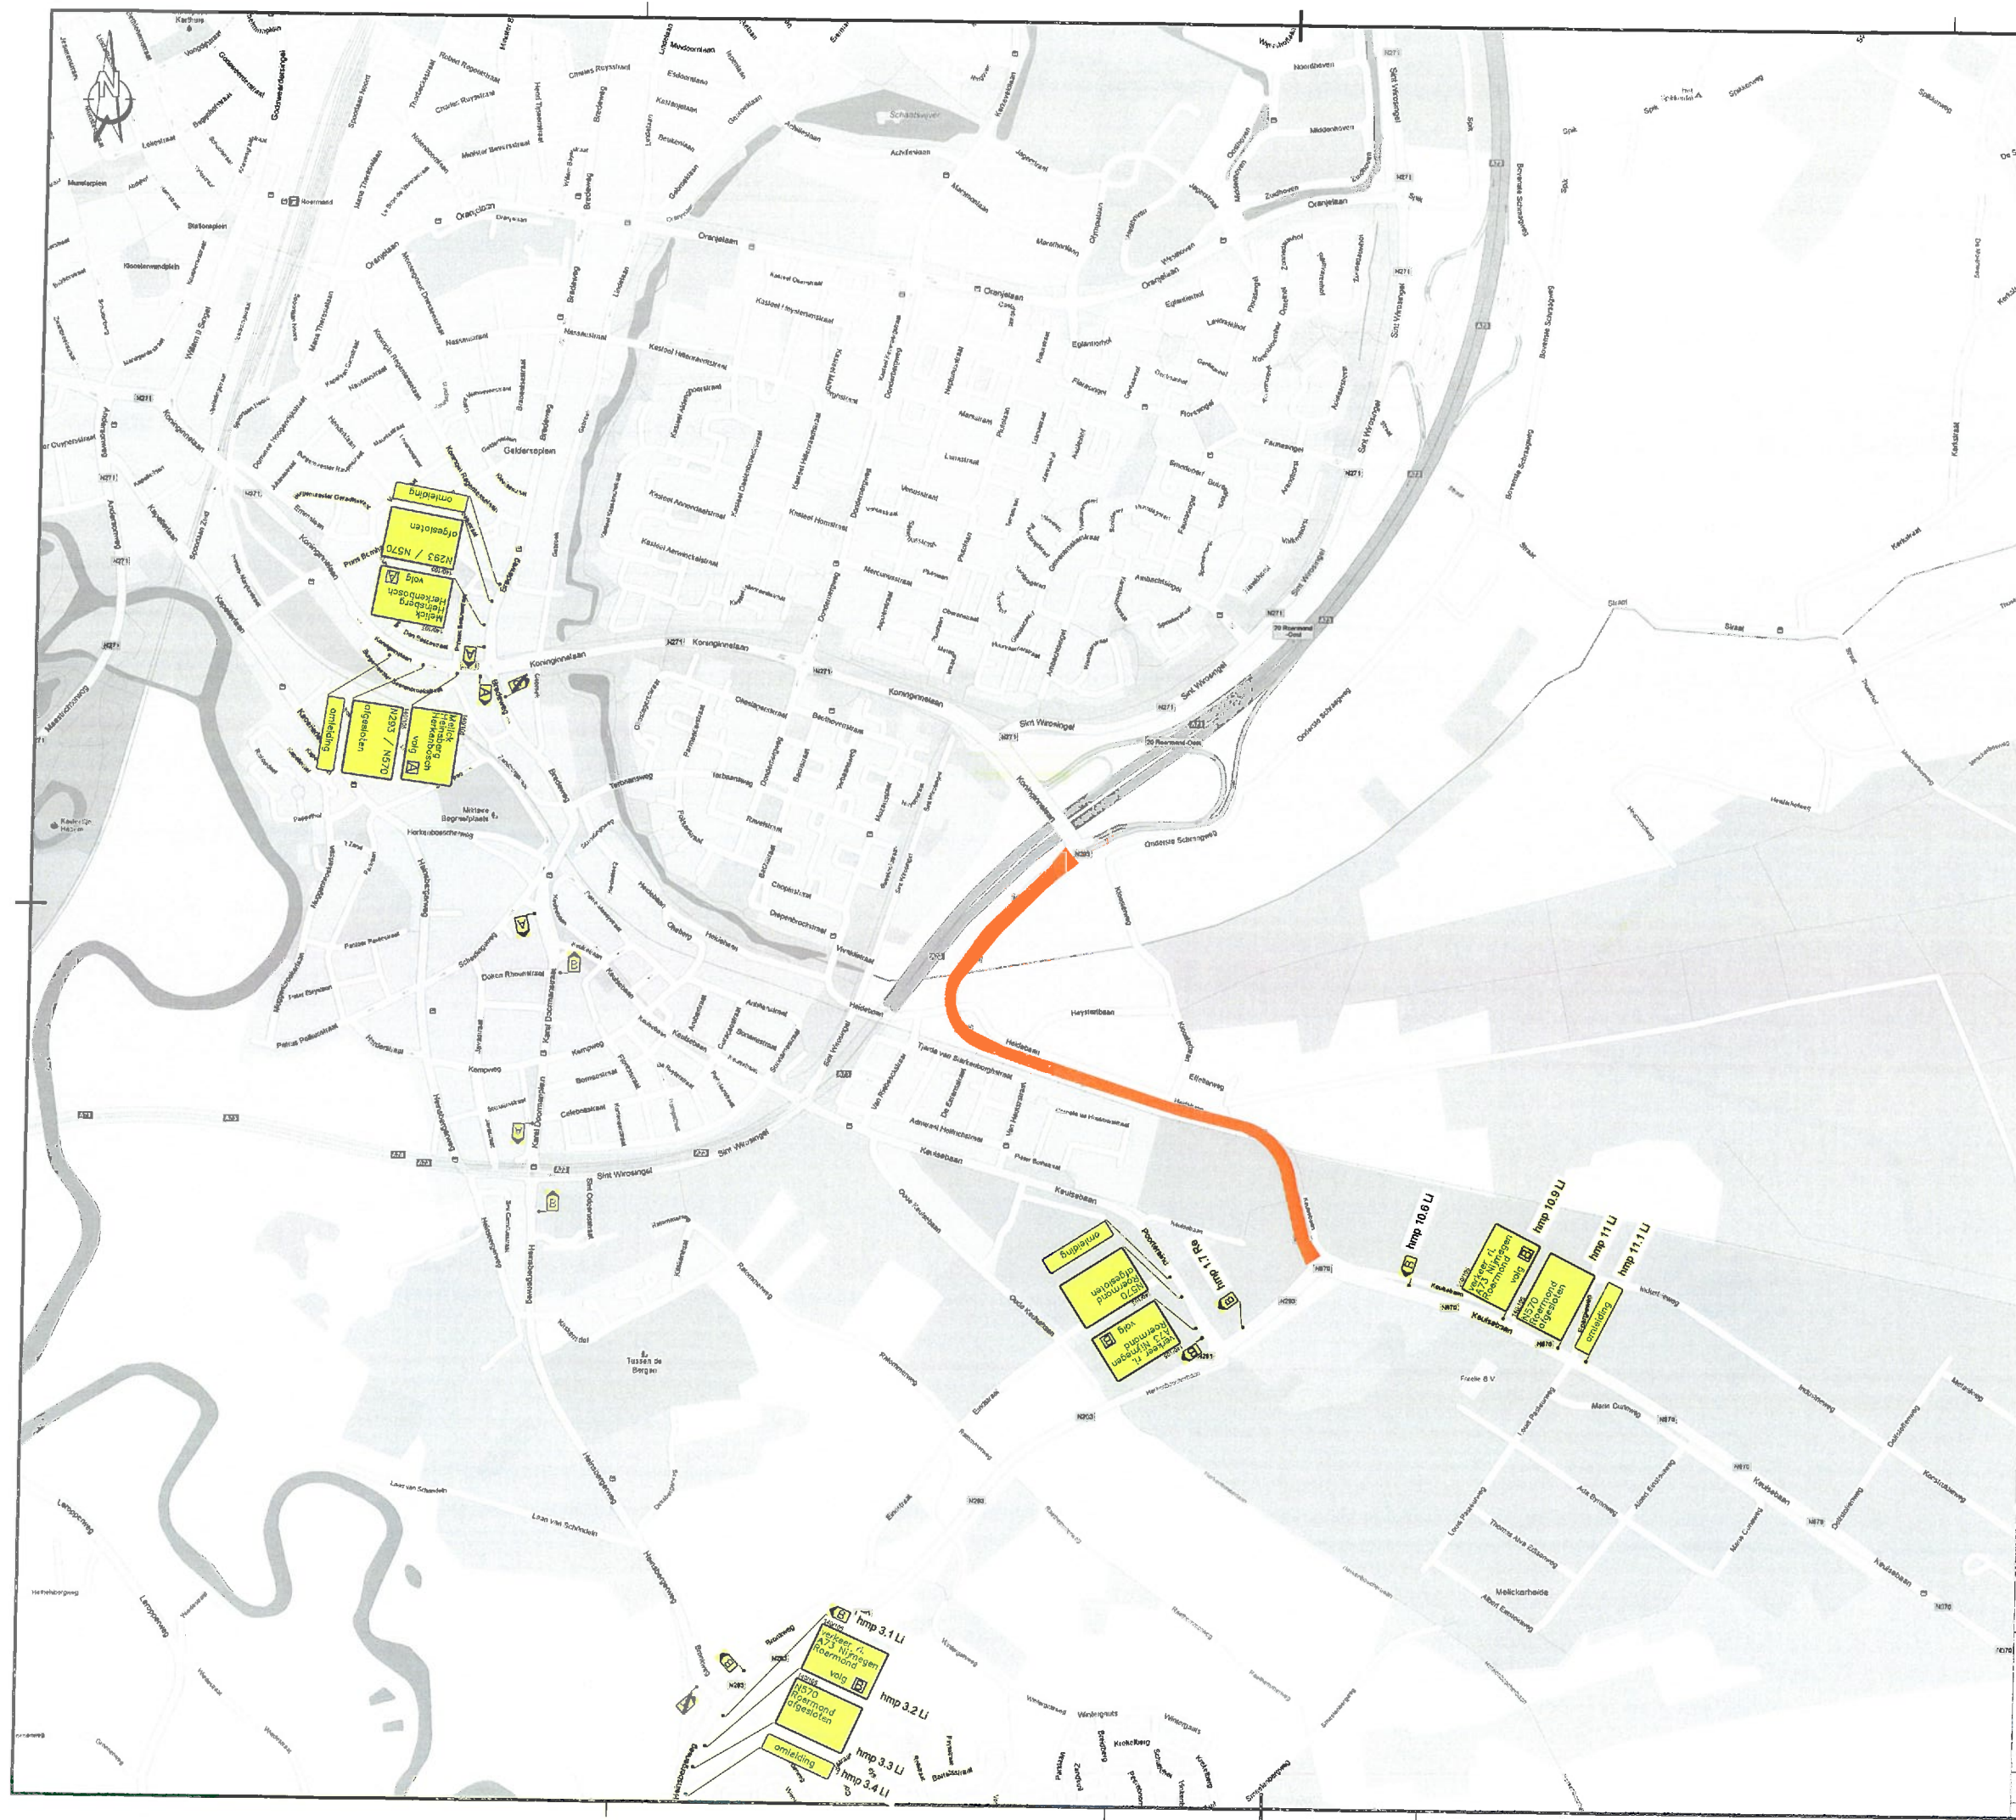

Opmerkingen



- Bij ernstige verkeershinder (afsluitingen a.d.) min. 2 weken voor aanvang werk infoborden plaatsen.
- Conflicterende bebording afplakken/afdekken. (bij gebruik van tape mag het af te plakken bord niet beschadigd raken)
- Voor maatvoering (zover niet is aangegeven), maten hanteren zoals vermeld in de publicaties werk in uitvoering 96a en 96b van de CROW.

Legenda

- werkvak
- pijlbord, reflectieklasse II
- tekstbord, reflectieklasse II

Maastricht, d.d. 28-01-19
Akkoord / niet Akkoord
M.B.T. PROV. WEGEN
Afdeling: Provinciale Wegen
Bureau: PWB
Naam:

Opdrachtgever:	provincie limburg		
Project:	N570 te Roermond Fase 1, weekend		
Omschrijving:	Situatietekening verkeersmaatregelen omleidingsplan		
© copyright	Schaal:	Opgesteld:	Periode:
	n.v.t.	T.R. Content	Datum:
Statu:	Blad nummer:	Gecorrigeerd:	Periode:
	1 van 1		Datum:
DEFINITIEF	Formaat:	Vrijgegeven:	Periode:
			Datum:
	Tekeningnummer:		
	81290 /002		
	Version:	A	Datum: 17-12-2018

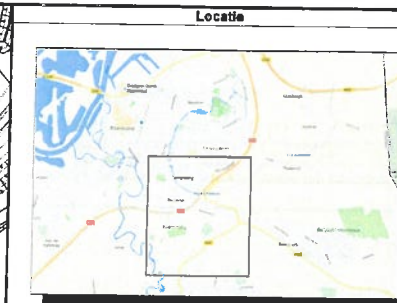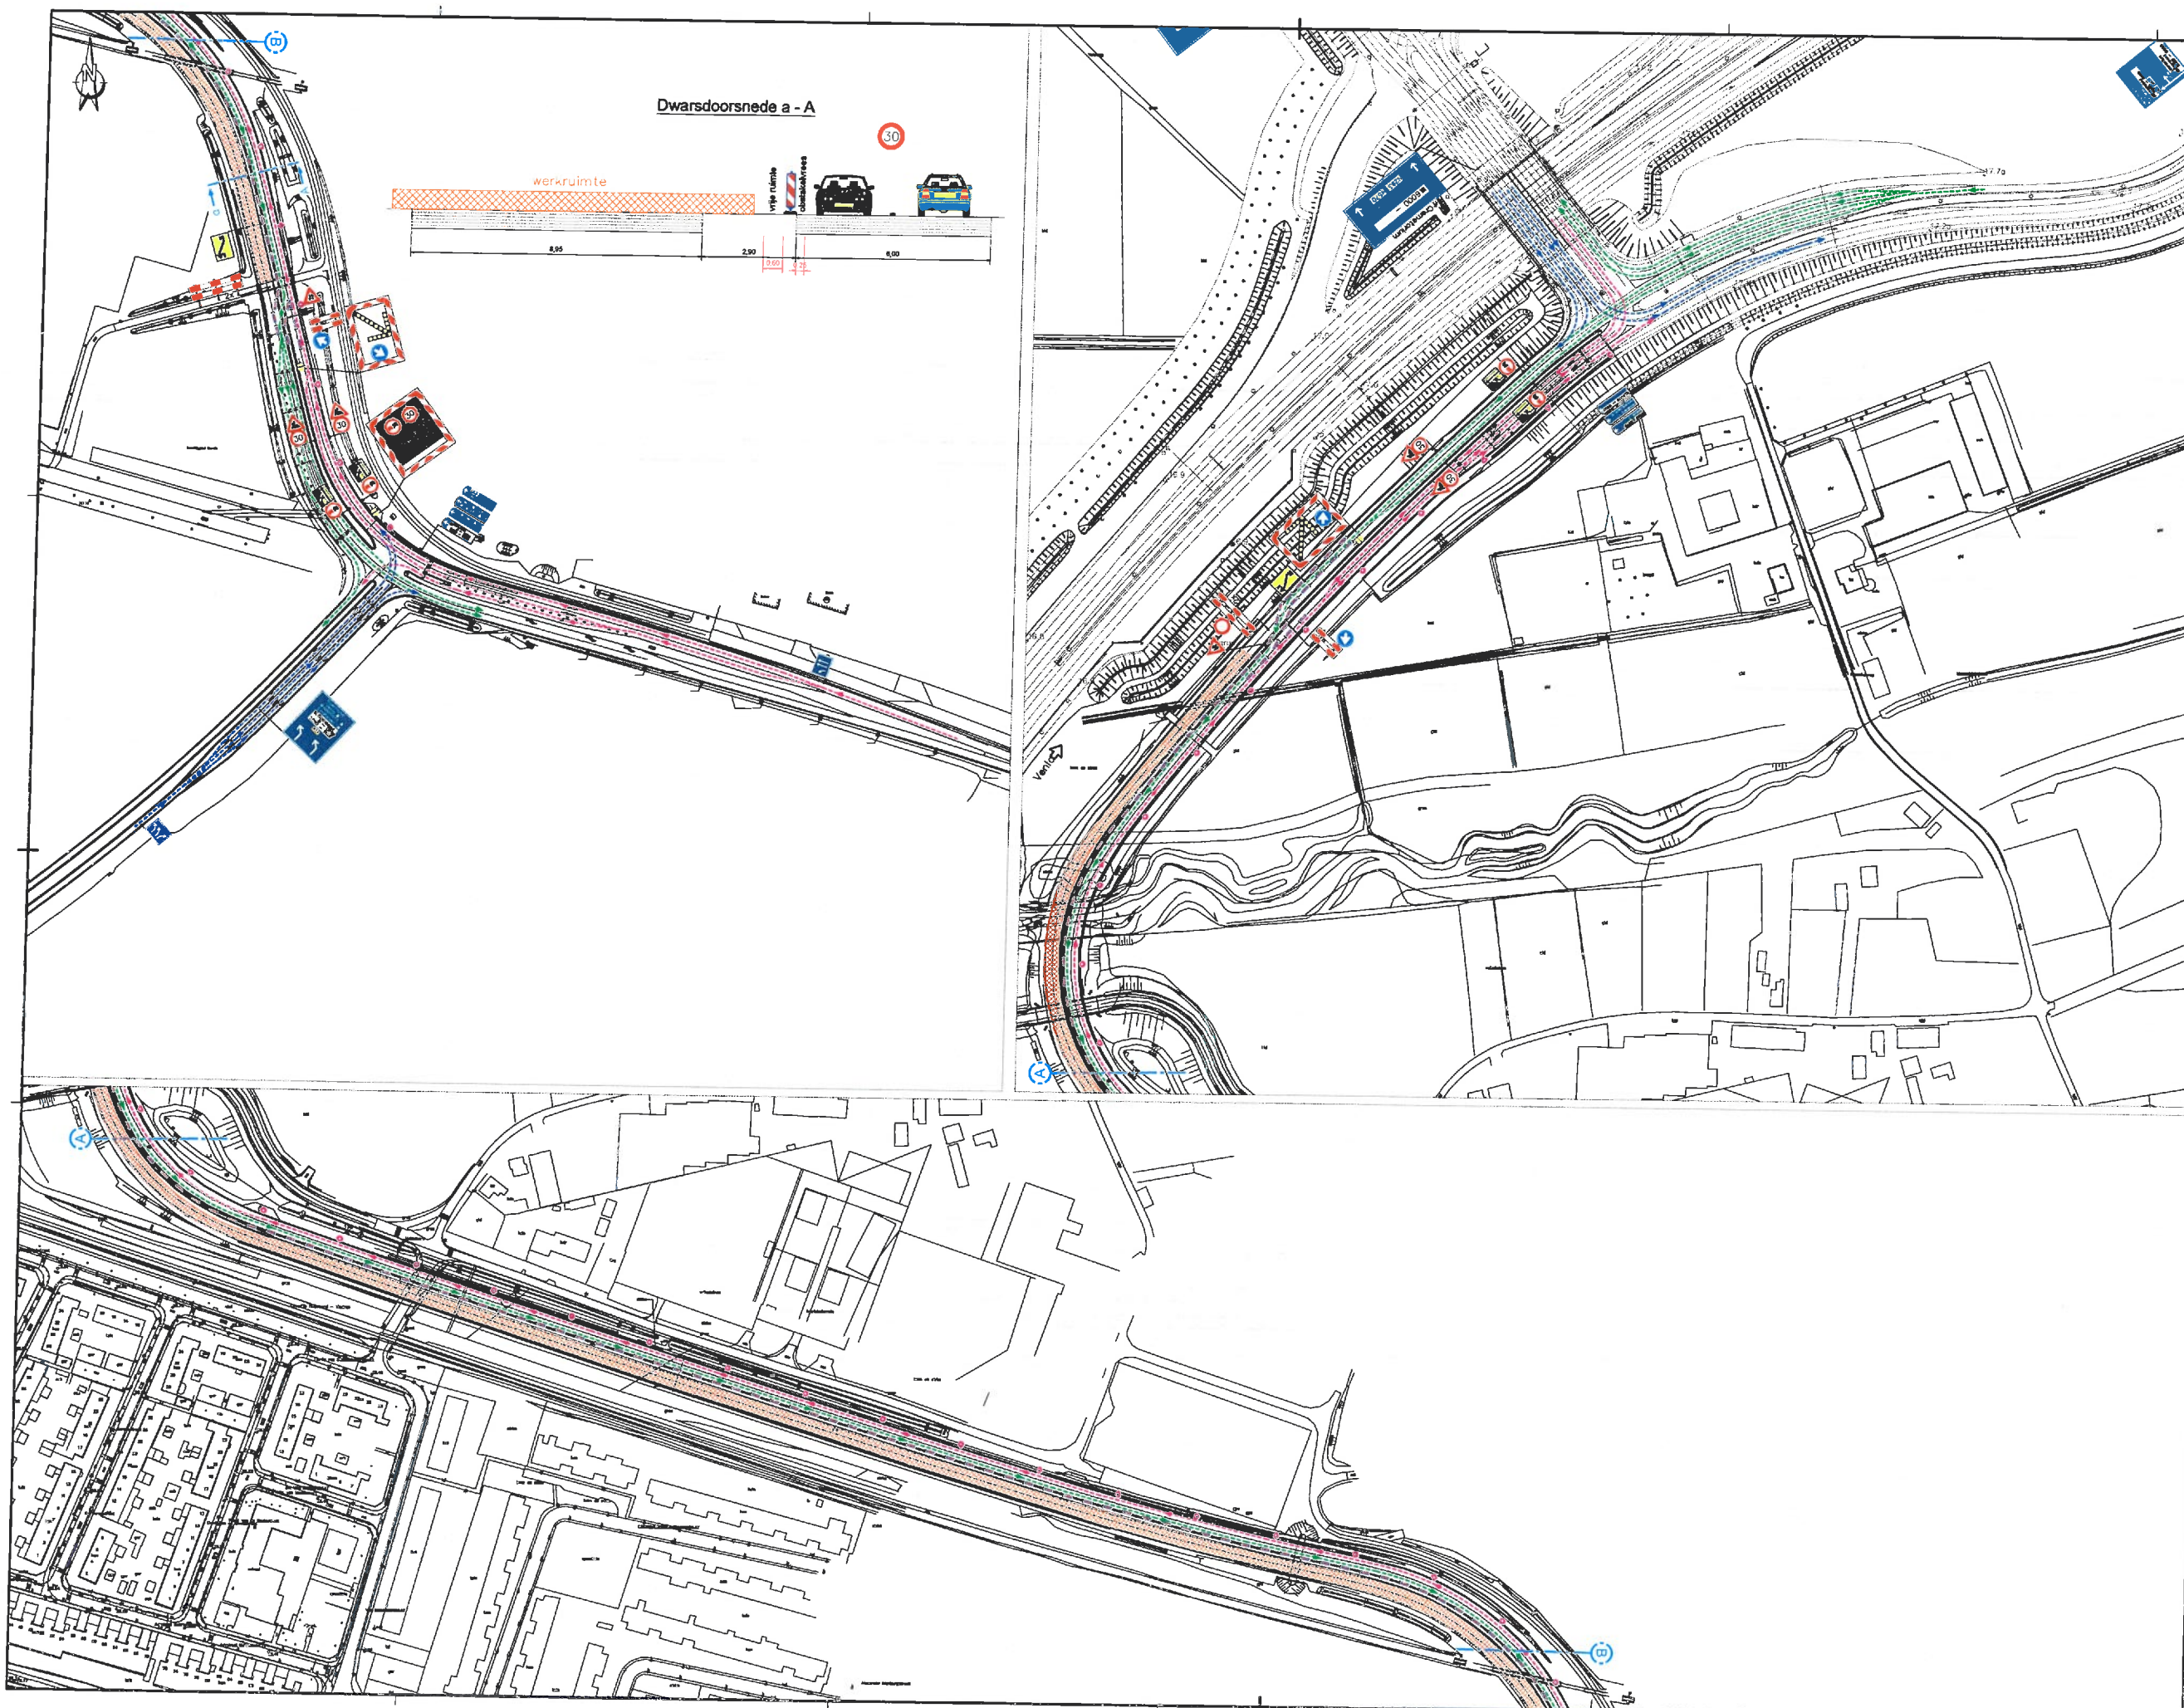

Opmerkingen


- Bij aanrijde verkeersrichting (afsluipen n.d.) min. 2 velden voor aanrijde werk uitvoeren plaatsen.
- Concurrerende bebouwing afsluiten/bekijken.
- Bij gebruik van tape mag het af te plaatsen bord niet beschadigd raken.
- Voor maatvoering (zover niet is aangegeven), meten herleiden zoals vermeld in de publicatie met de afmeting 100 en 100 van de CRON.

- Legenda**
- verkeers
 - geleidelijke
 - keelbord reflectorclass II
 - PVV bord reflectorclass II
 - ker (aansluiting)
 - verkeersstrook A
 - verkeersstrook B
 - verkeersstrook C
 - spijlke verlichting

Maastricht, d.d. 20-01-19
 Akkoord / niet Akkoord
 M.B.T. *PROV. wegen*
 Afdeling: Provinciale Wegen

Bureau: PWB
 Naam: *[Handwritten Signature]*

Opdrachtgever	provincie limburg
Project	N570 te Roermond
Opdracht	Fase 2, doordeweeks
Opdracht	Situatietekening verkeersmaatregelen afzettingplan
Uitvoerder	1:1000
Beoordelaar	T.R. Content
1 van 1	Gepland
Financieel	gereguleerd
Telefoonnummer	81290.6005
Stap	DEFINITIEF
Verkeers	A
Datum	17-12-2018

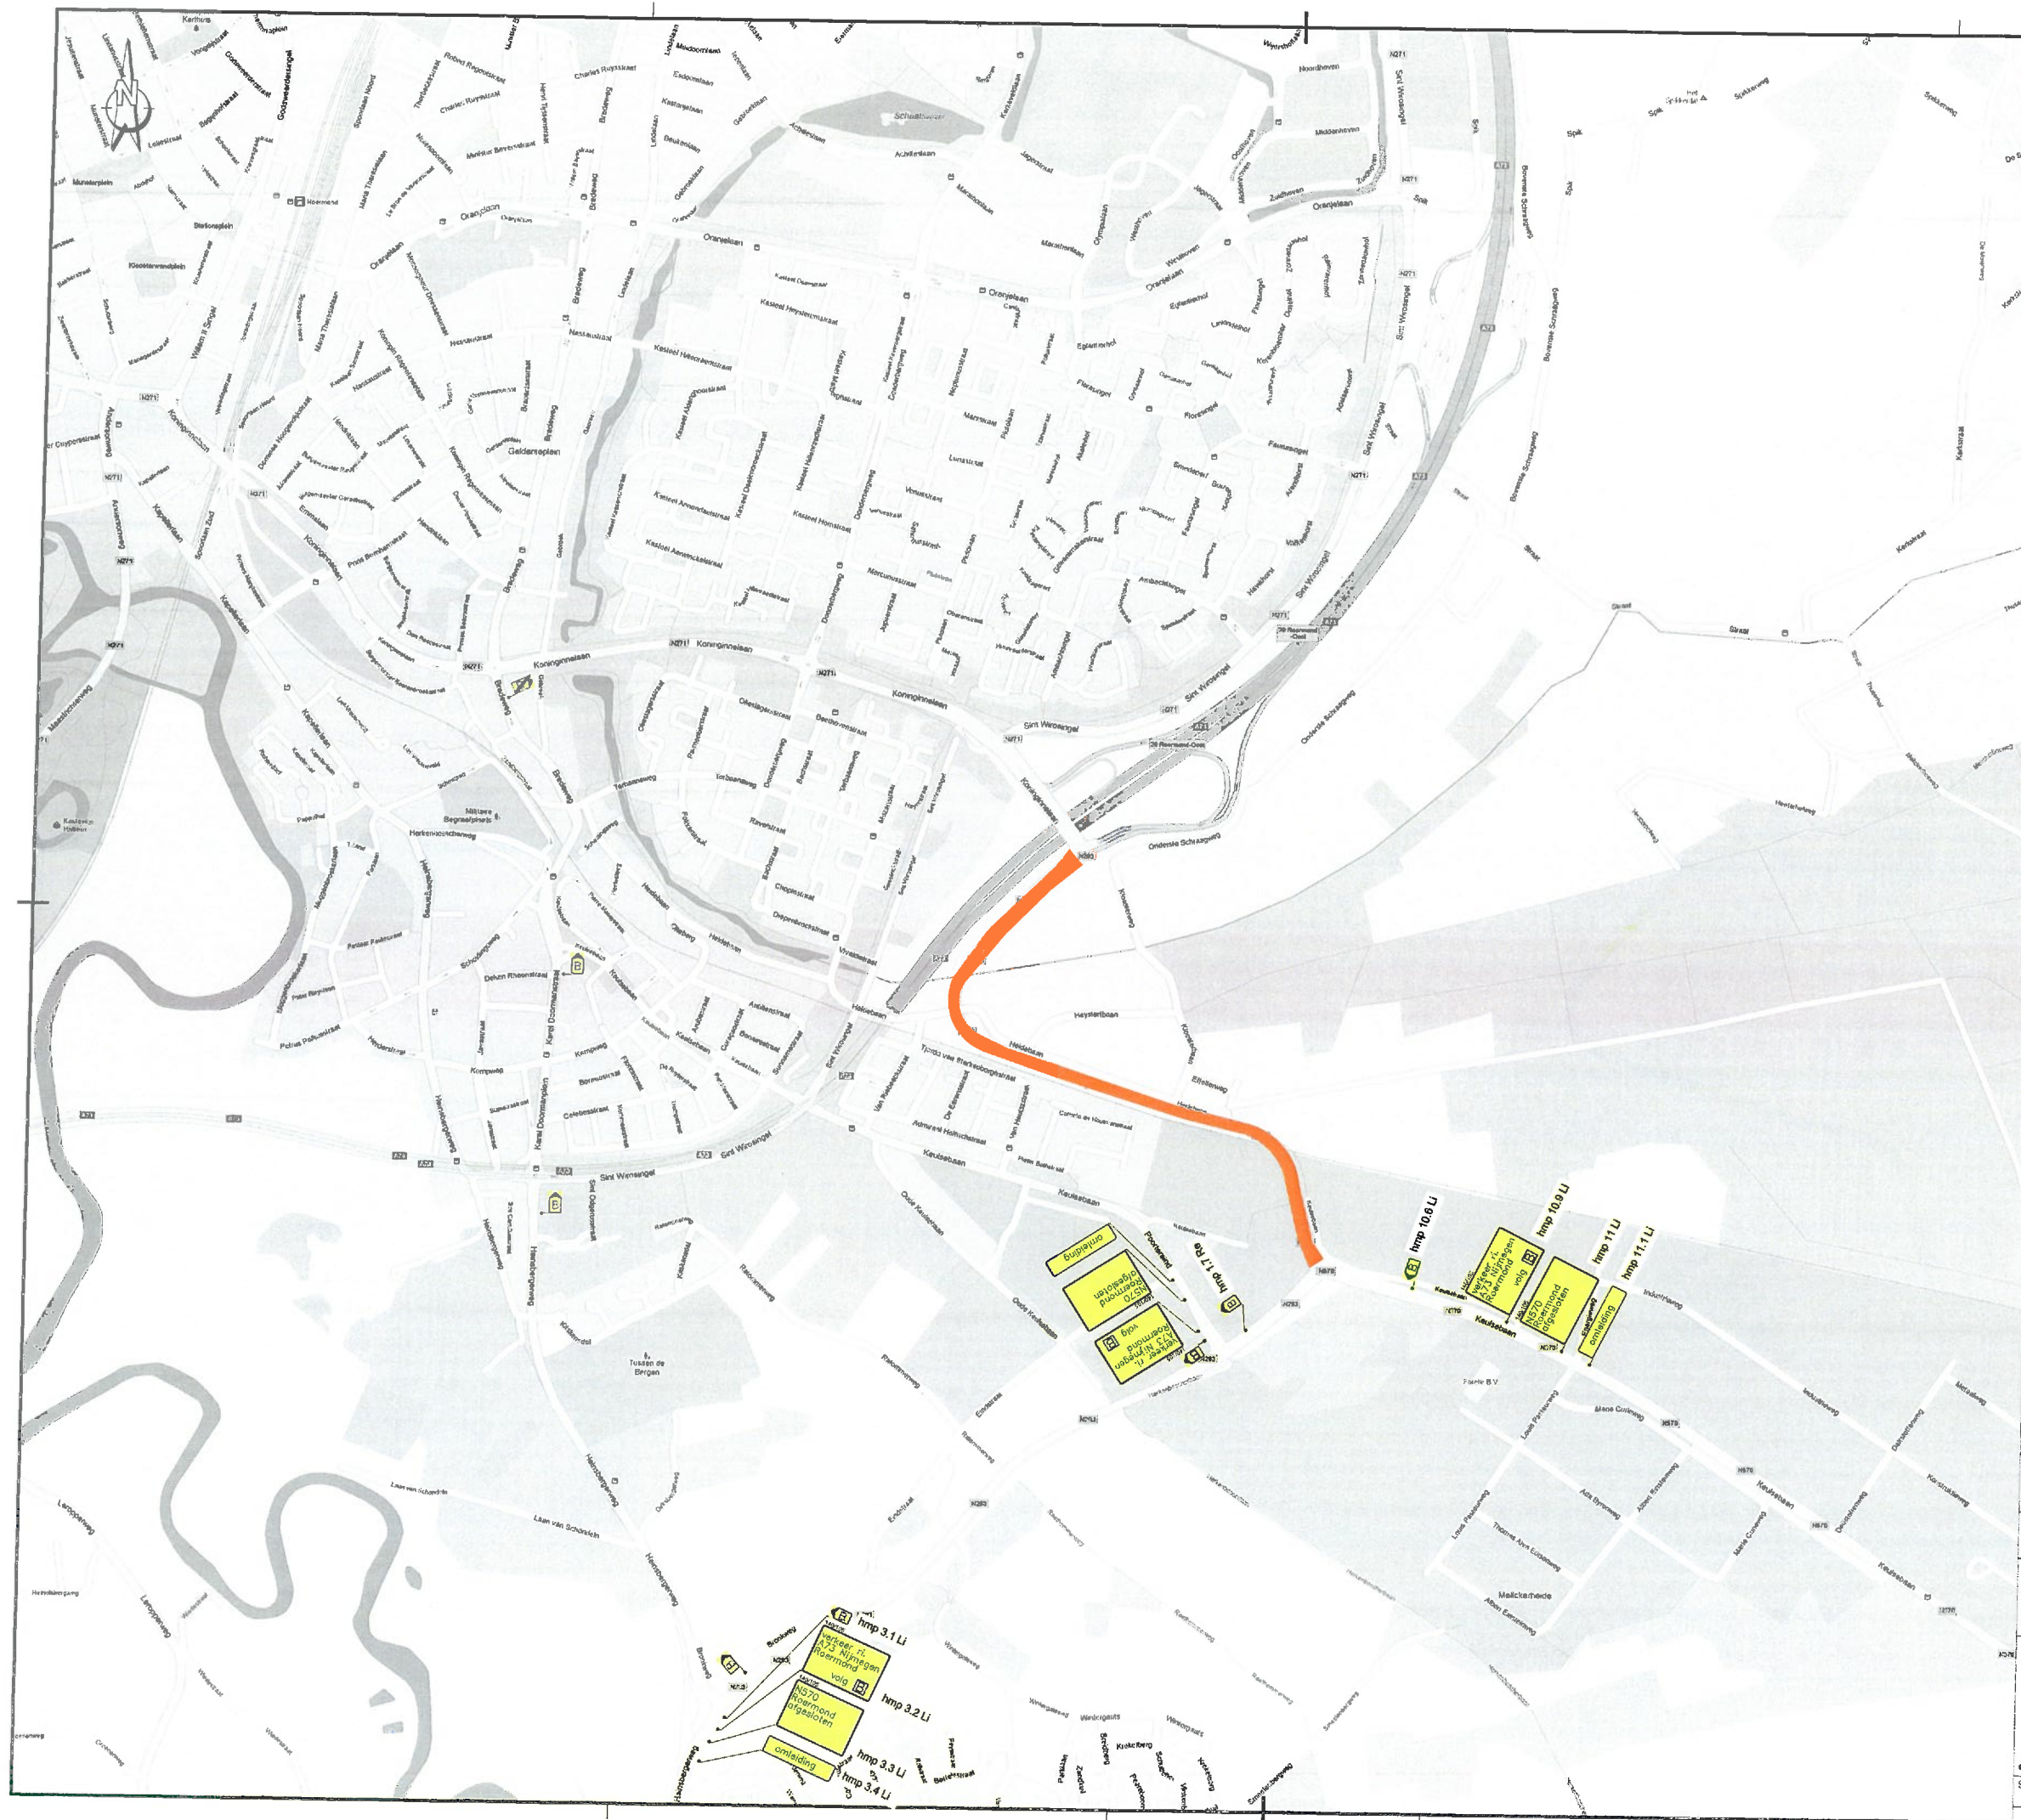

- Opmerkingen**
- Bij ernstige verkeers hinder (afsluitingen e.d.) min. 2 weken voor aanvang werk infoborden plaatsen.
 - Conflicterende bebording afplakken/afhebben. (bij gebruik van tape mag het af te plakken bord niet beschadigd raken)
 - Voor maatvoering (zover niet is aangegeven), maten hanteren zoals vermeld in de publicaties werk in uitvoering 96a en 96b van de CROW.


- Legenda**
- werkvak
 - pijlbord, reflectieklass II
 - tekstbord, reflectieklass II


Maastricht, d.d. 20-01-19

Akkoord / niet akkoord
M.B.T. PROV. WEGEN
Afdeling Provinciale Wegen

Bureau PWB
Naam:

Opdrachtgever:	provincie limburg		
Project:	N570 te Roermond Fase 3, weekend		
Omschrijving:	Situatietekening verkeersmaatregelen omleidingsplan		
© copyright Status:	Schied:	Opgesteld:	Periode:
	n.v.t.	T.R. Content	Datum:
	Bid nummer:	Geaccordeerd:	Periode:
	1 van 1		Datum:
Status:	Telefoonnummer:	Vergeven:	Periode:
	81290.004		Datum:
DEFINITIEF		Versie:	Datum: 17-12-2018

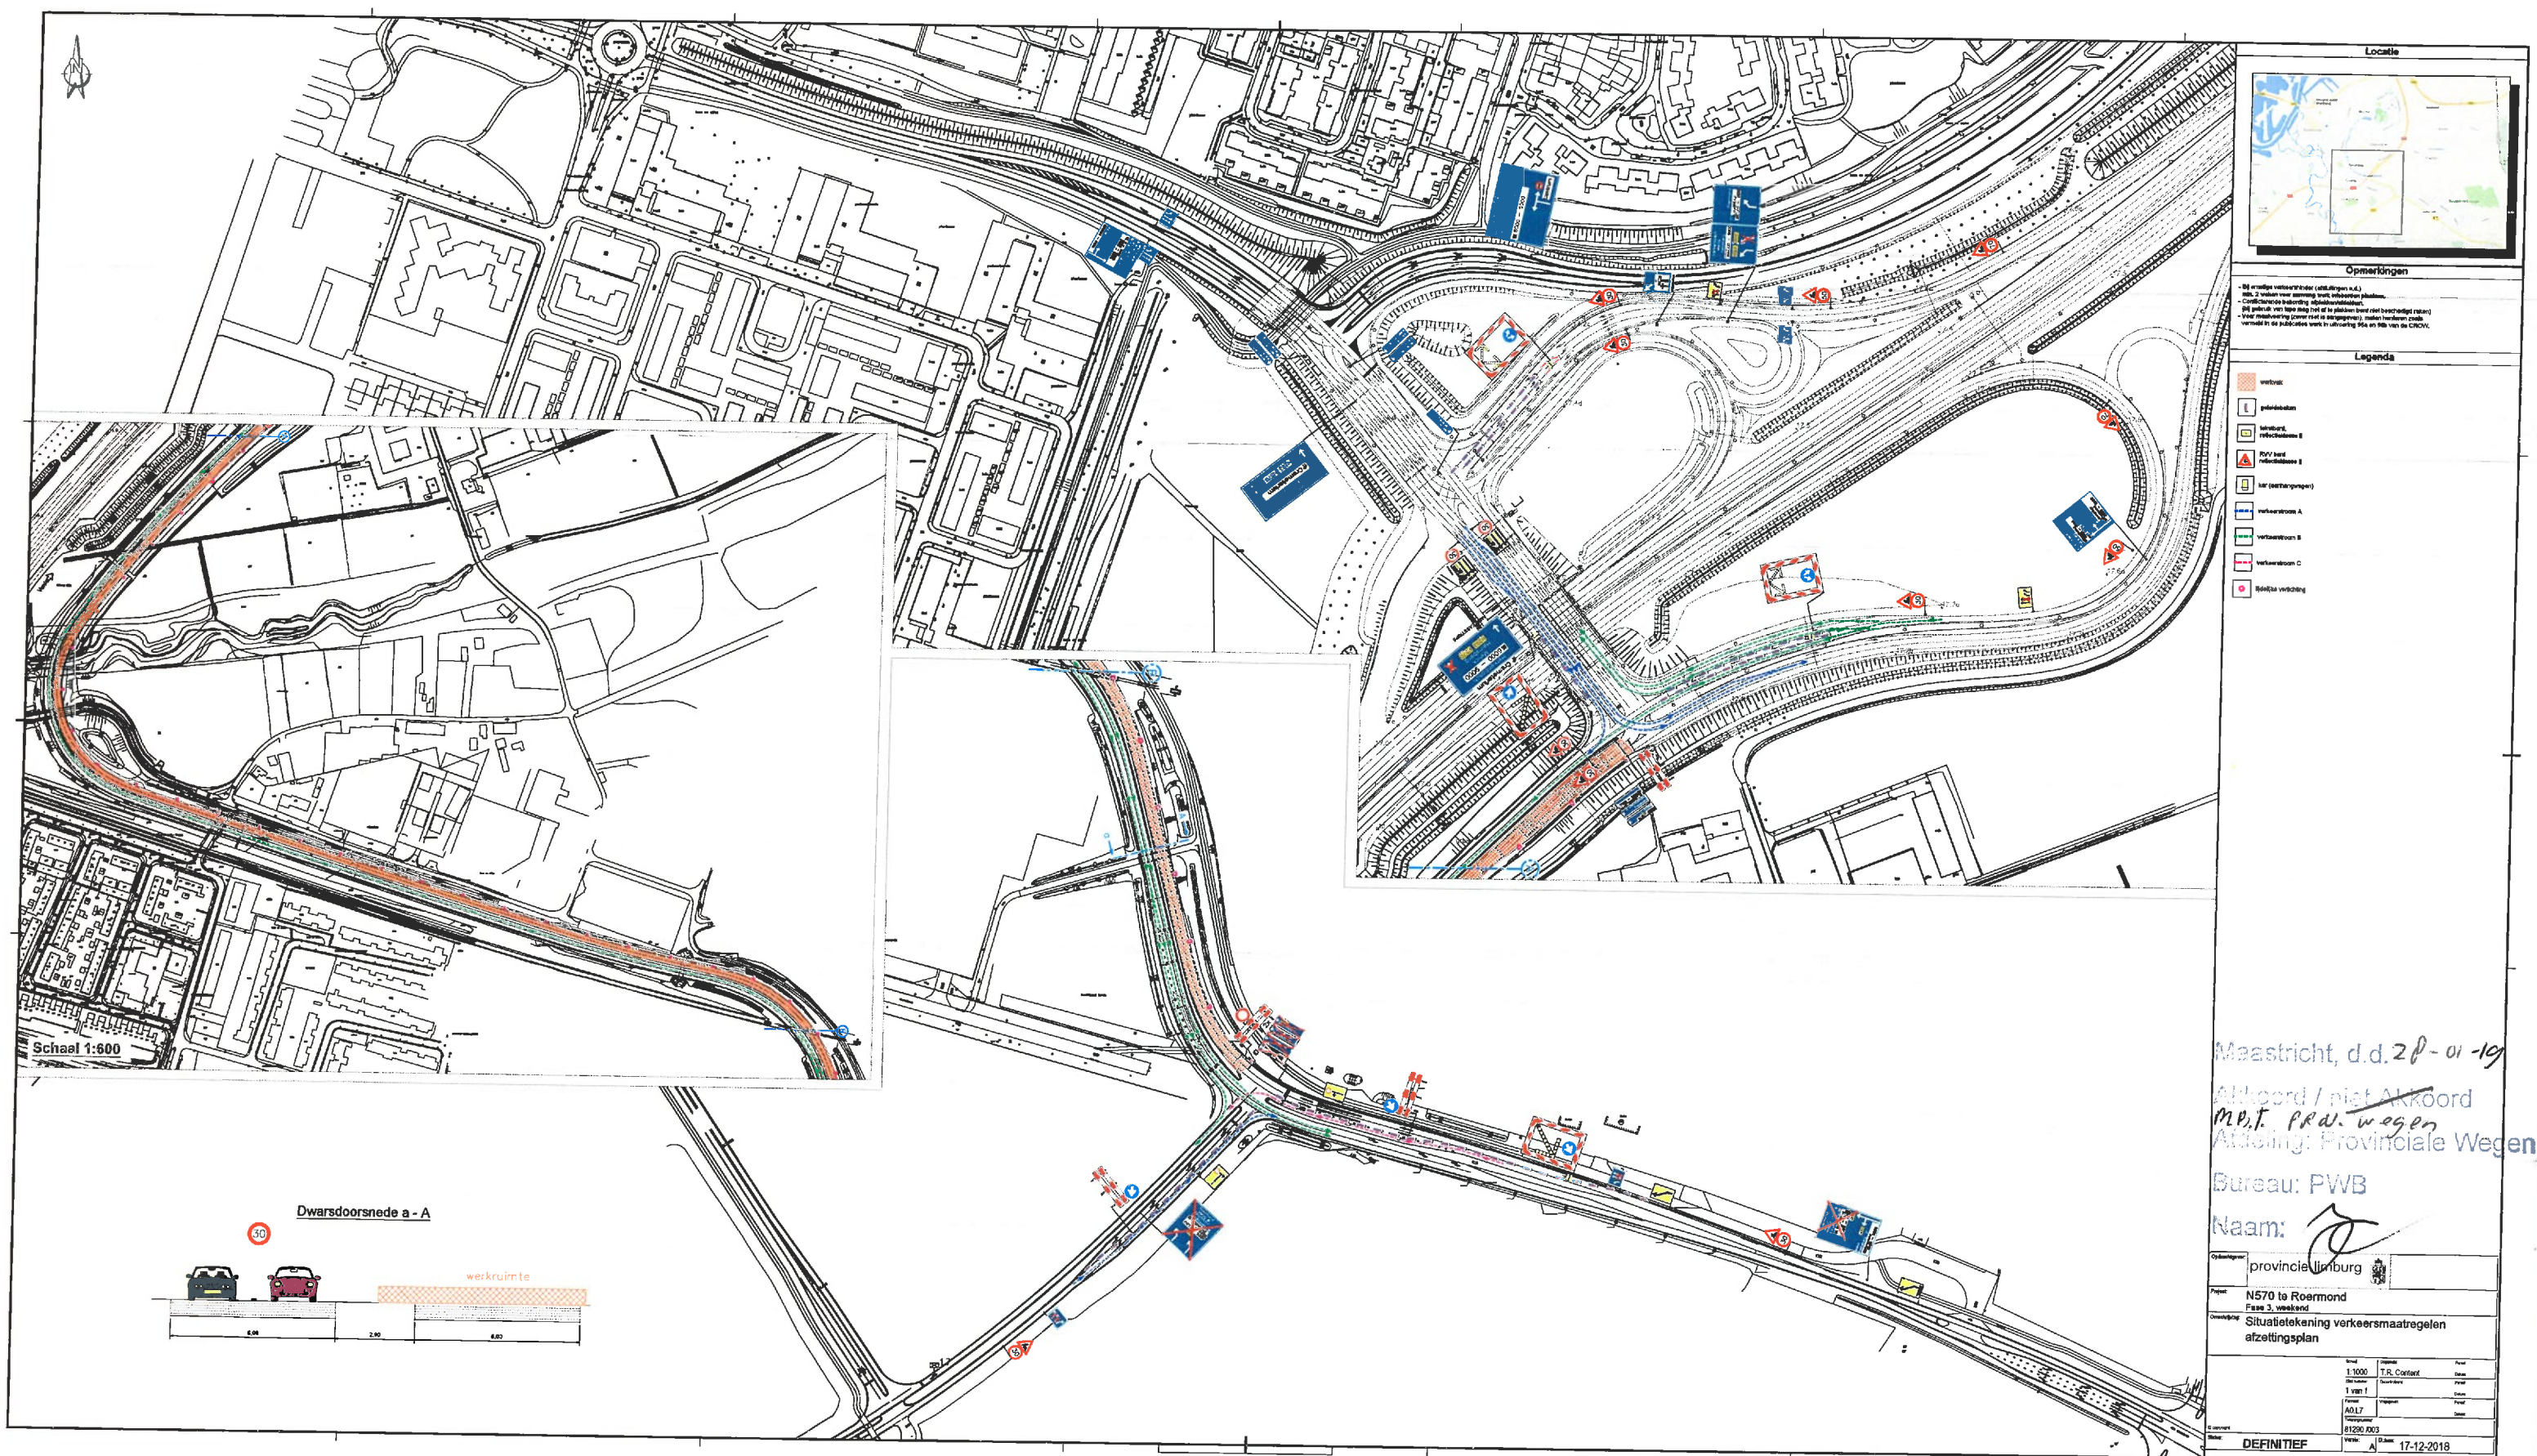

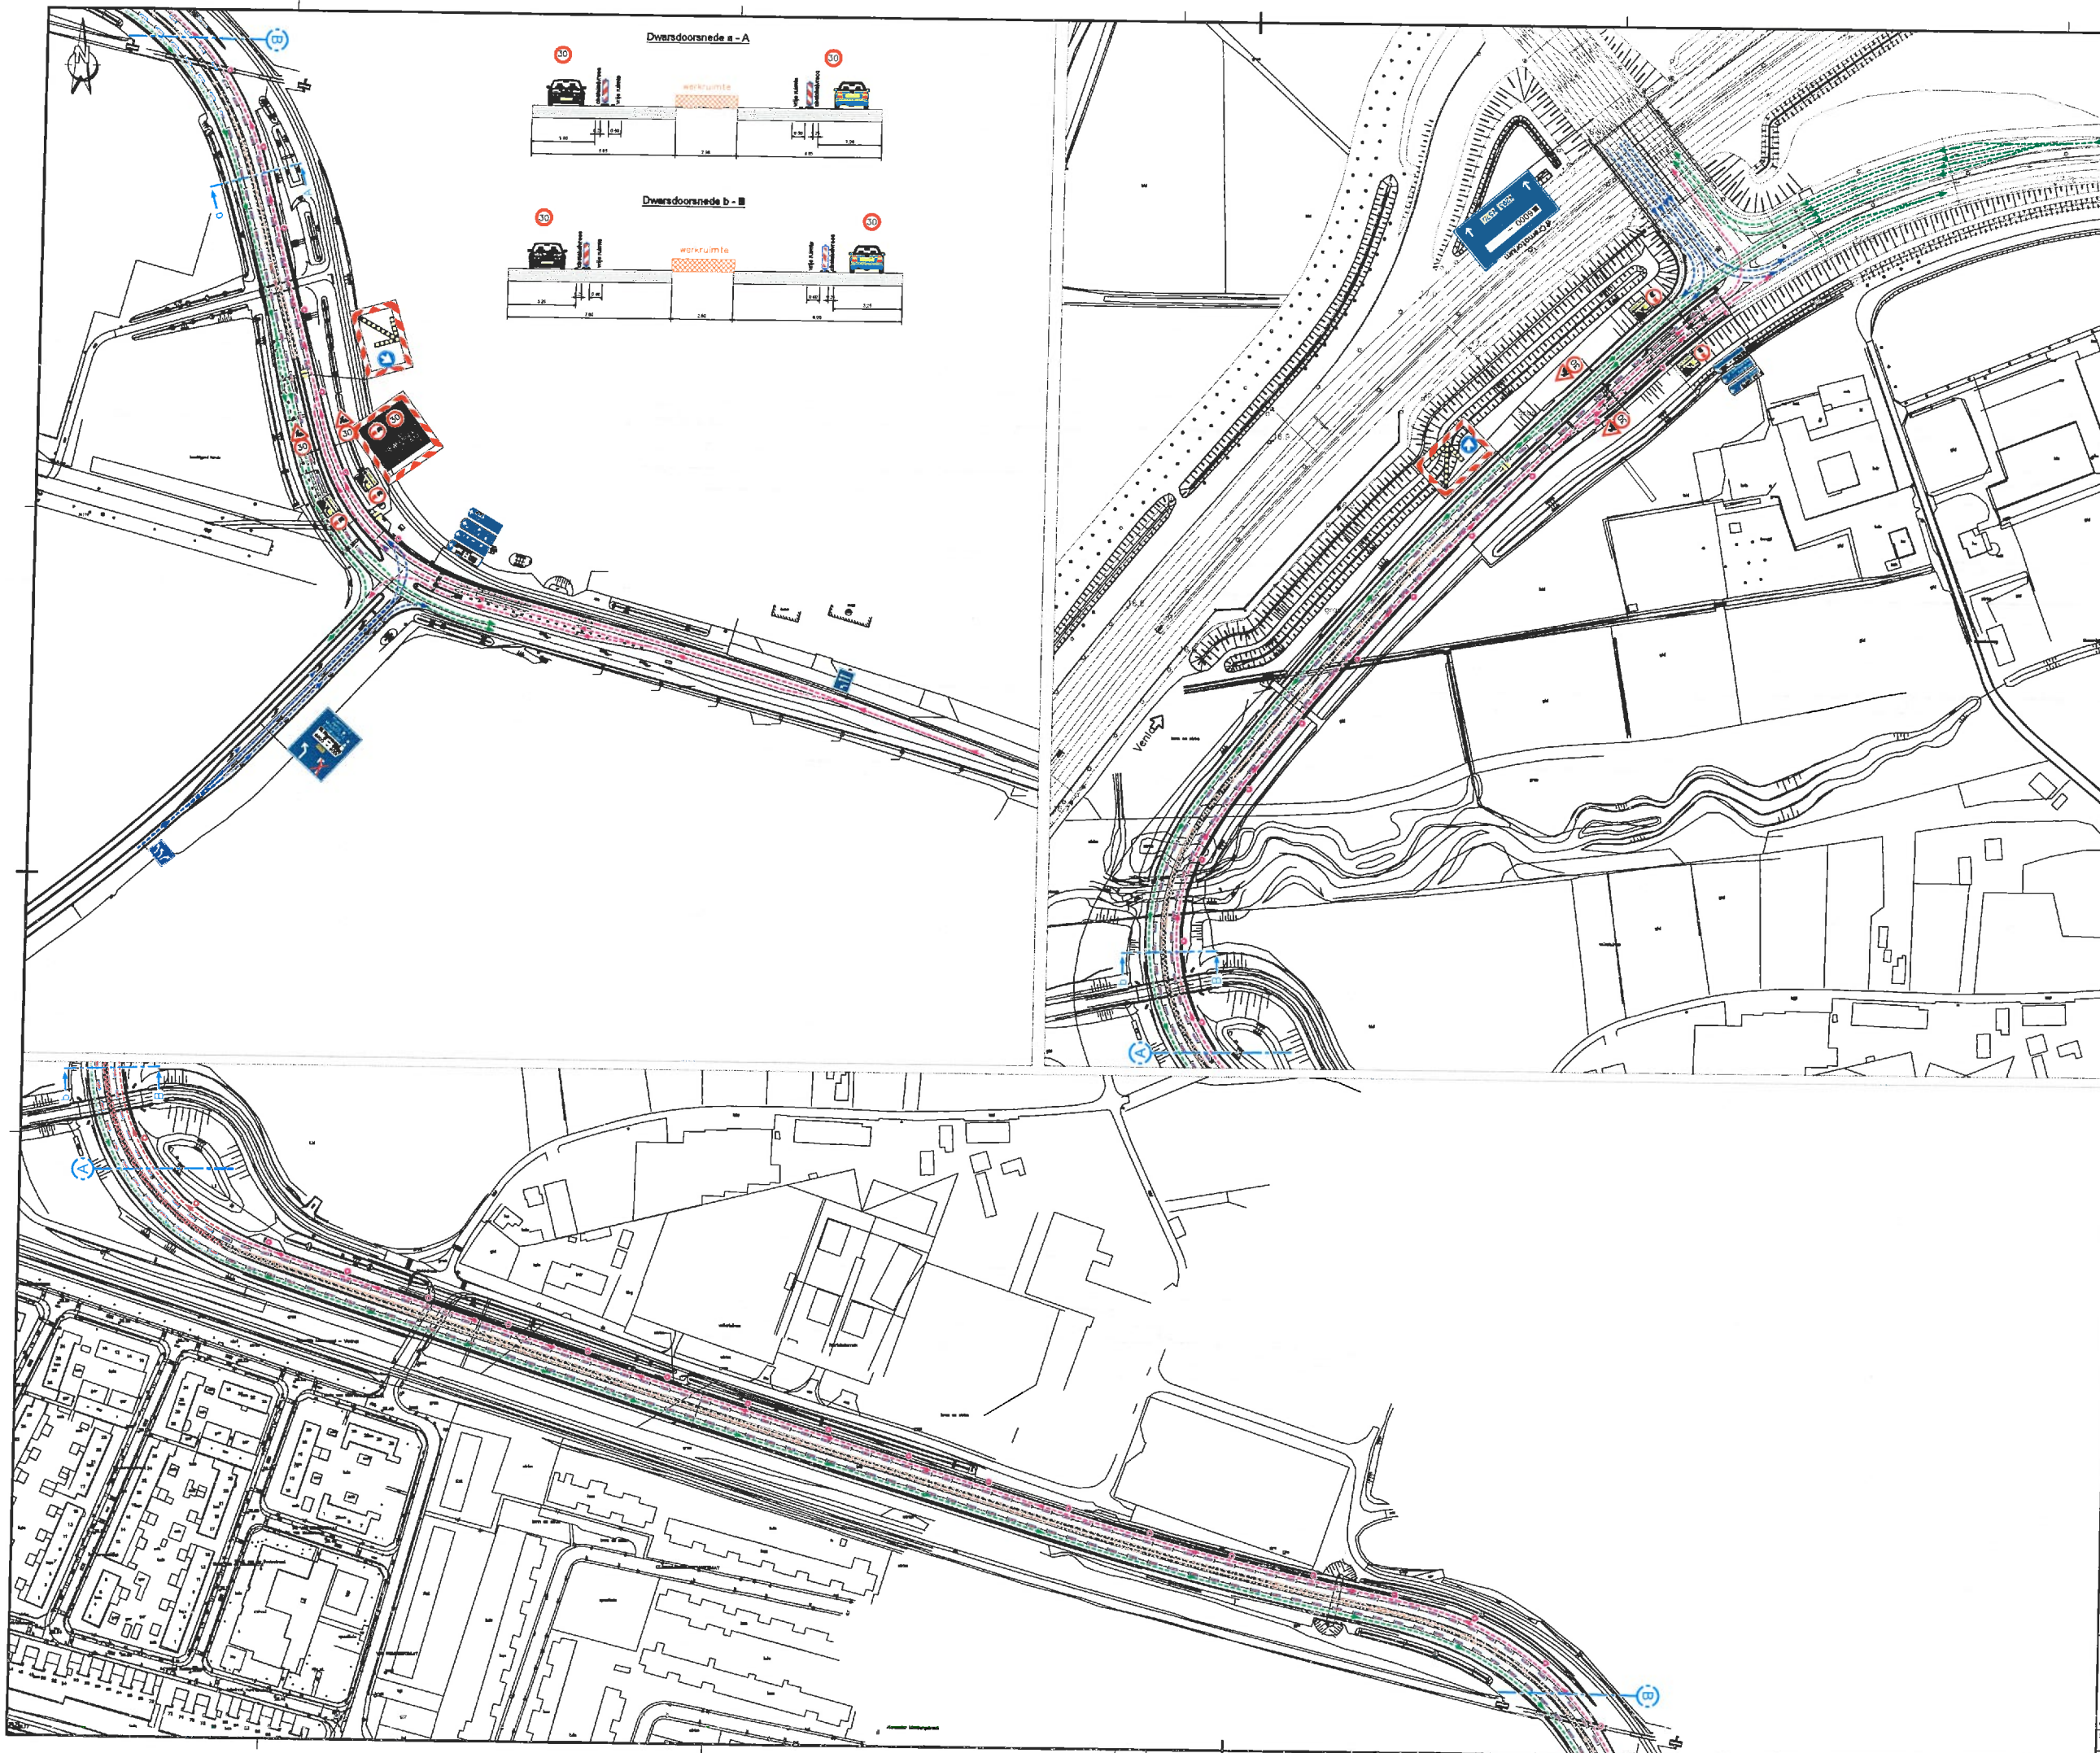

Maastricht, d.d. 28-01-19

Akkoord / niet Akkoord
m.b.t. *PROV. WEGEN*
Afdeling Provinciale Wegen

Bureau: PWB

Naam: *[Handwritten Signature]*

Opdrachtgever:	provincie limburg
Project:	N570 te Roermond Fase 5, t.b.v. printbeton
Omschrijving:	Situatietekening verkeersmaatregelen afzettingplan
Scale:	1:1000
Blad:	1 van 1
Formaat:	A0L
Projectnummer:	81290.007
Staat:	DEFINITIEF
Verste:	A
Datum:	17-12-2018