



Gemeente Breda

Titel

Sub titel

Sportcomplex Blauwe kei

△ (Veld) Esdoorn: 2x 80cm 5x70cm, 1x100cm 1x150cm
□ Berk: 1x80cm 1x70cm, 1x150cm
○ Acacie: 1x80cm 1x70cm



Legenda

- Bomen
- Speeltoestellen
 - Overig
 - Afscheiding/hekwerk
 - Algemeen
 - Ballenvanger
 - Basketballpaal
 - Betonelement
 - Bokspringpalen
 - Combinatietoestel
 - Diverse toestellen
 - Doel
 - Doelwand
 - Draaitoestel
 - Duikerek
 - Evenwichtsbalk
 - Glijbaan
 - Hinkelbaan
 - Hobbelement op veer
 - Jeu de boulesbaan
 - JongerenOntmoetingsPlaats
 - Kabelbaan
 - Klimtoestel
 - Knikkertegel
 - Meubilair
 - Platform
 - Schommel
 - Skatetoestel
 - Speelhuisje
 - Stapstenen
 - Surfschommel
 - Tafeltennistafel
 - Trimtoestel
 - Voetbalkooi
 - Volleybalset
 - Waterspeeltoestel
 - Wip
 - Zandbak
 - Zandspeeltoestel
- Speelondergronden
 - Speelplaats
 - 30x30 Tegels
 - Asfaltligger



Gemeente Breda

Bijlage bij besluit

Z2018-007601 -V01


14-01-2019 V en L

Aan deze tekening kunnen geen rechten worden ontleend © 2018

Auteur: -Auteur-

Datum: 09-11-2018

Schaal: 1 : 375 (A3)

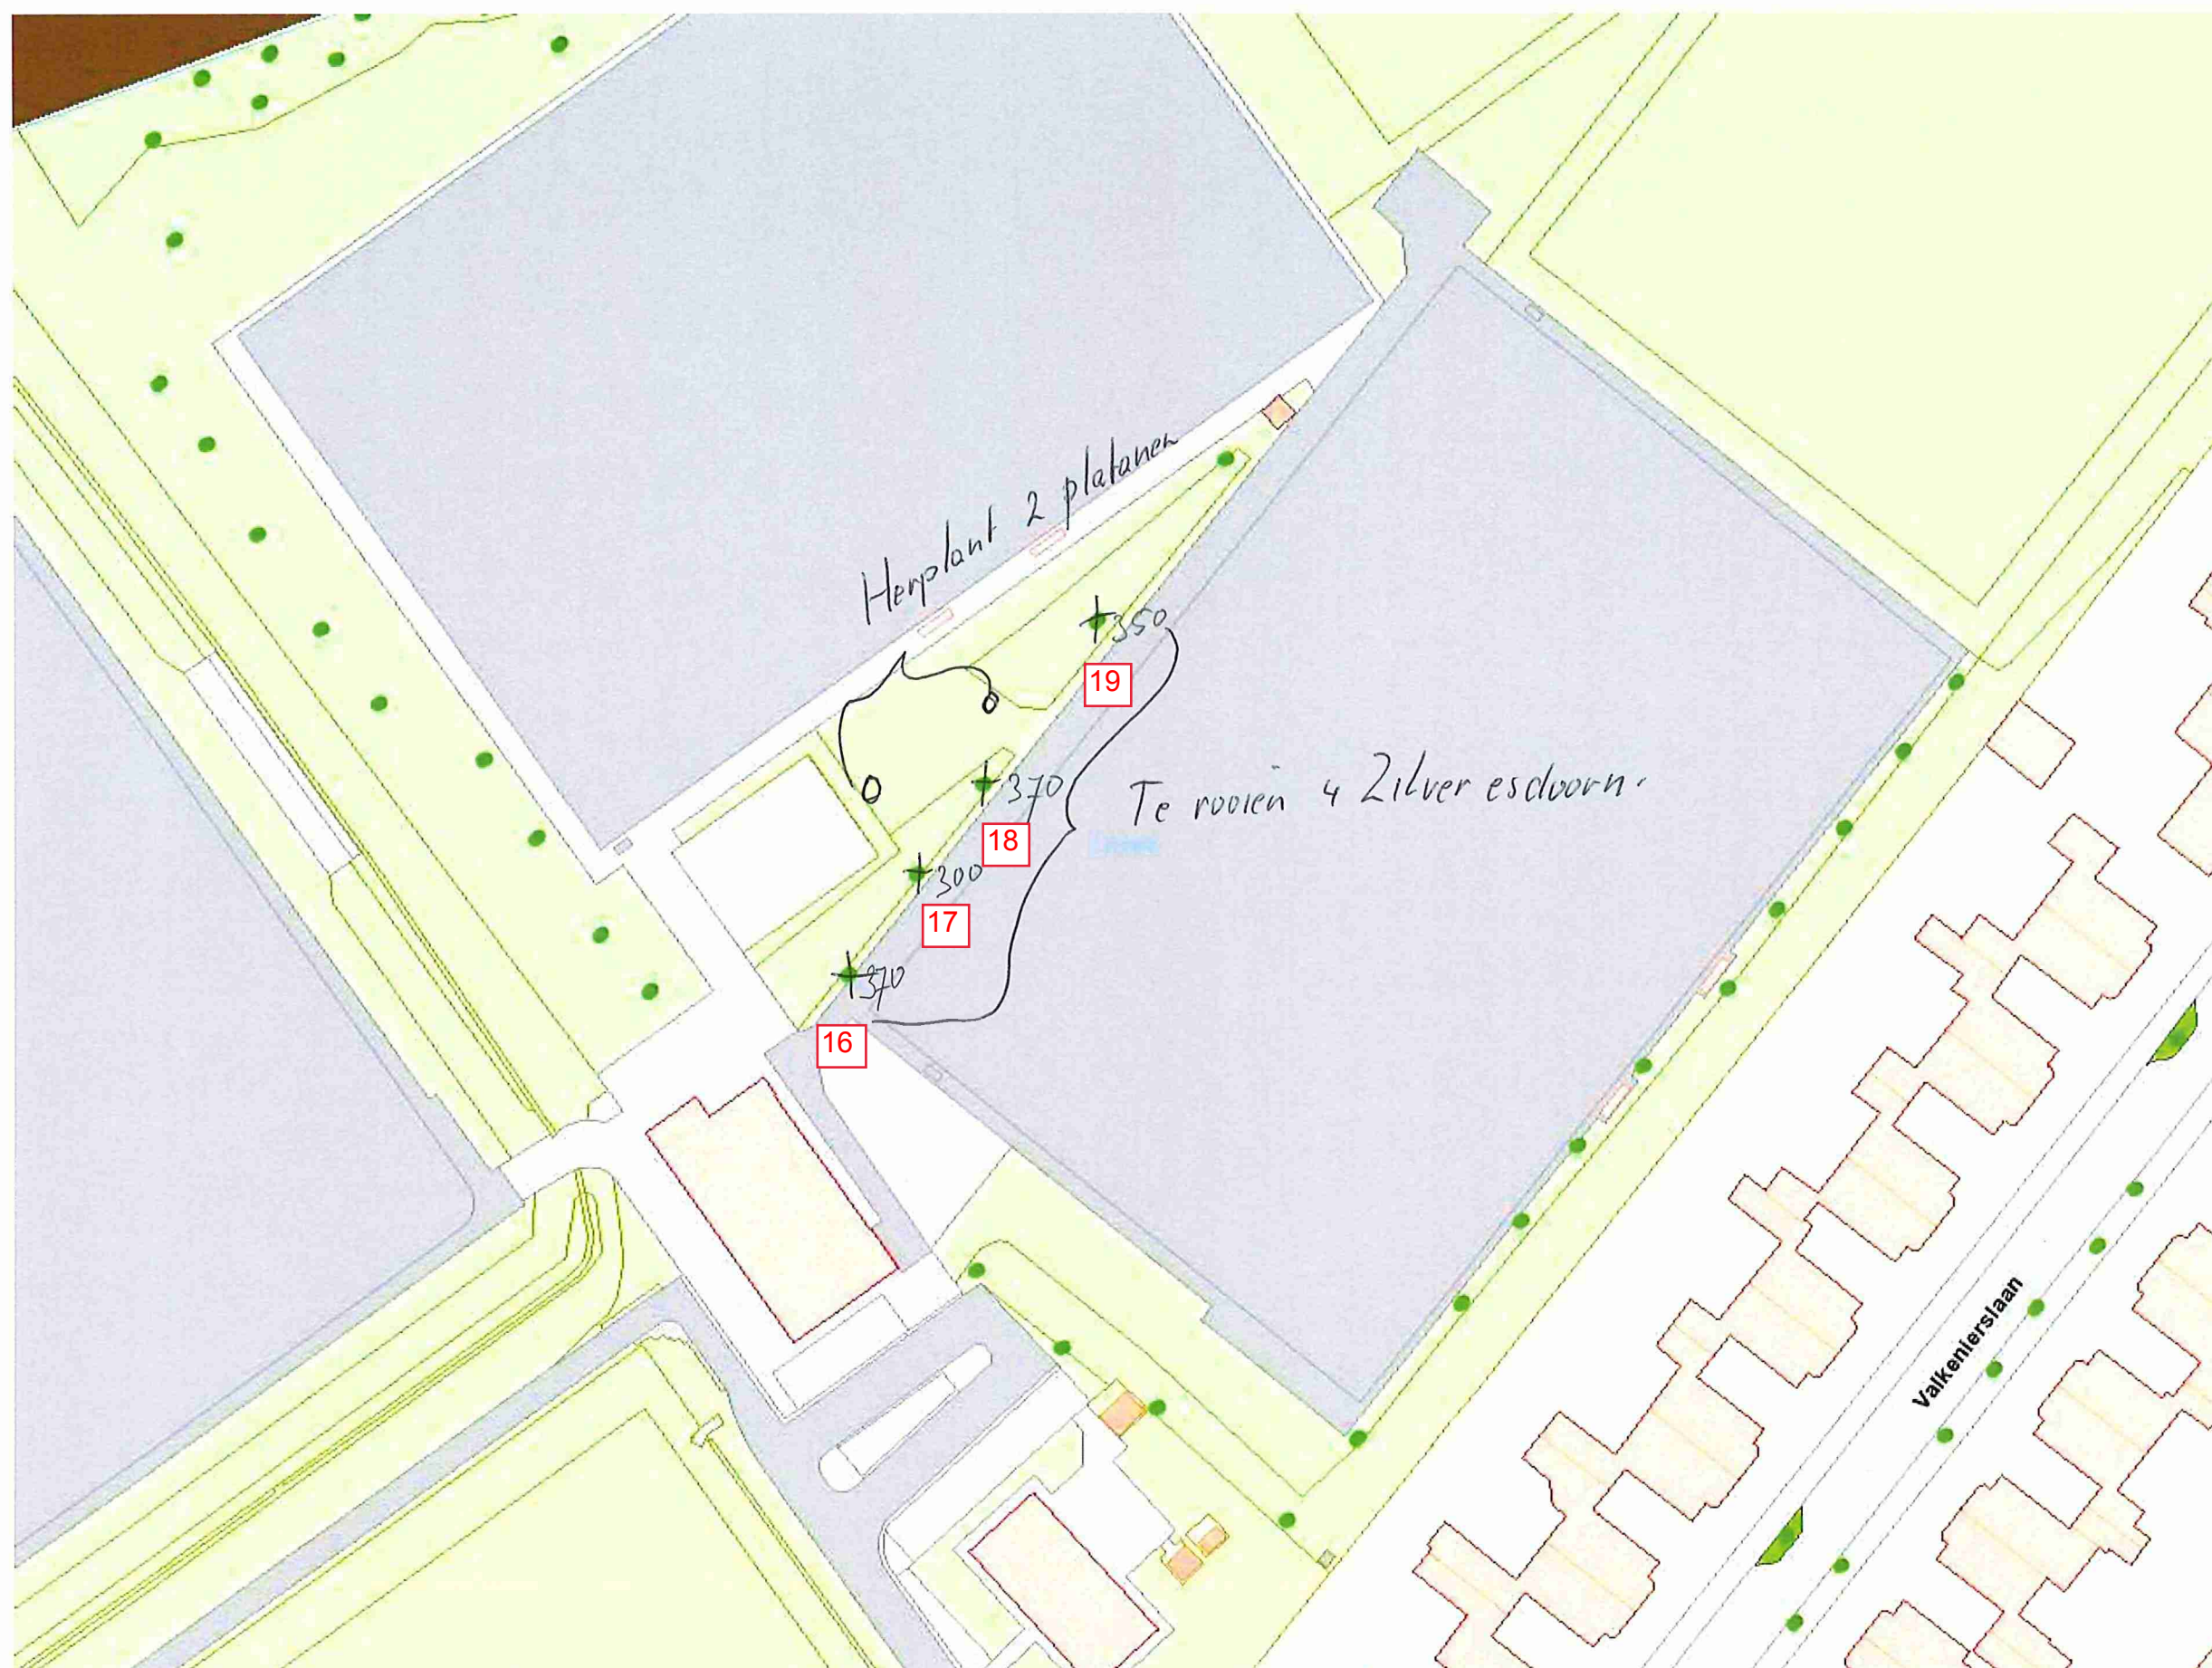

Legenda

- Bomen
- Speeltoestellen
 - Overig
 - Afscheiding/hekwerk
 - Algemeen
 - Ballenvanger
 - Basketballpaal
 - Betonelement
 - Boksringpalen
 - Combinatietoestel
 - Diverse toestellen
 - Doel
 - Doelwand
 - Draaitoestel
 - Duikerek
 - Evenwichtsbalk
 - Glijbaan
 - Hinkelbaan
 - Hobbelement op veer
 - Jeu de boulesbaan
 - JongerenOntmoetingsPlaats
 - Kabelbaan
 - Klimtoestel
 - Knikteregel
 - Meubilair
 - Platform
 - Schommel
 - Skatetoestel
 - Speelhuisje
 - Stapstenen
 - Surfschommel
 - Tafeltennistafel
 - Trimtoestel
 - Voetbalkoci
 - Volleybaisel
 - Waterspeeltoestel
 - Wip
 - Zandbak
 - Zandspeeltoestel
- Speelondergronden
 - Speelplaats
 - 30x30 Tegels
 - Asfaltvlnar

Auteur: -Auteur-

Datum: 09-11-2018

Schaal: 1 : 750 (A3)



Gemeente Breda

Titel

Sub titel

Sportcomplex Blauwe hei Herplant



Legenda

- Bomen
- Speeltoestellen
 - Overig
 - Afscheiding/hekwerk
 - Algemeen
 - Ballenvanger
 - Basketballpaal
 - Betonelement
 - Boksringpalen
 - Combinatietoestel
 - Diverse toestellen
 - Doel
 - Doelwand
 - Draaitoestel
 - Duikerek
 - Evenwichtsbalk
 - Glijbaan
 - Hinkelbaan
 - Hobbelement op veer
 - Jeu de boulesbaan
 - JongerenOntmoetingsPlaats
 - Kabelbaan
 - Klimtoestel
 - Knikkertegel
 - Meubilair
 - Platform
 - Schommel
 - Skatetoestel
 - Speelhuisje
 - Stapstenen
 - Surfschommel
 - Tafeltennistafel
 - Trintoestel
 - Voetbalkooi
 - Volleybalset
 - Waterspeeltoestel
 - Wip
 - Zandbak
 - Zandspeeltoestel
- Speelondergronden
 - Speelplaats
 - 30x30 Tegels
 - Afvalhulp

Auteur: -Auteur-

Datum: 09-11-2018

Schaal: 1 : 1500 (A3)