




Gemeente Breda

Titel

Sub titel

Sportcomplex Blauwe kei

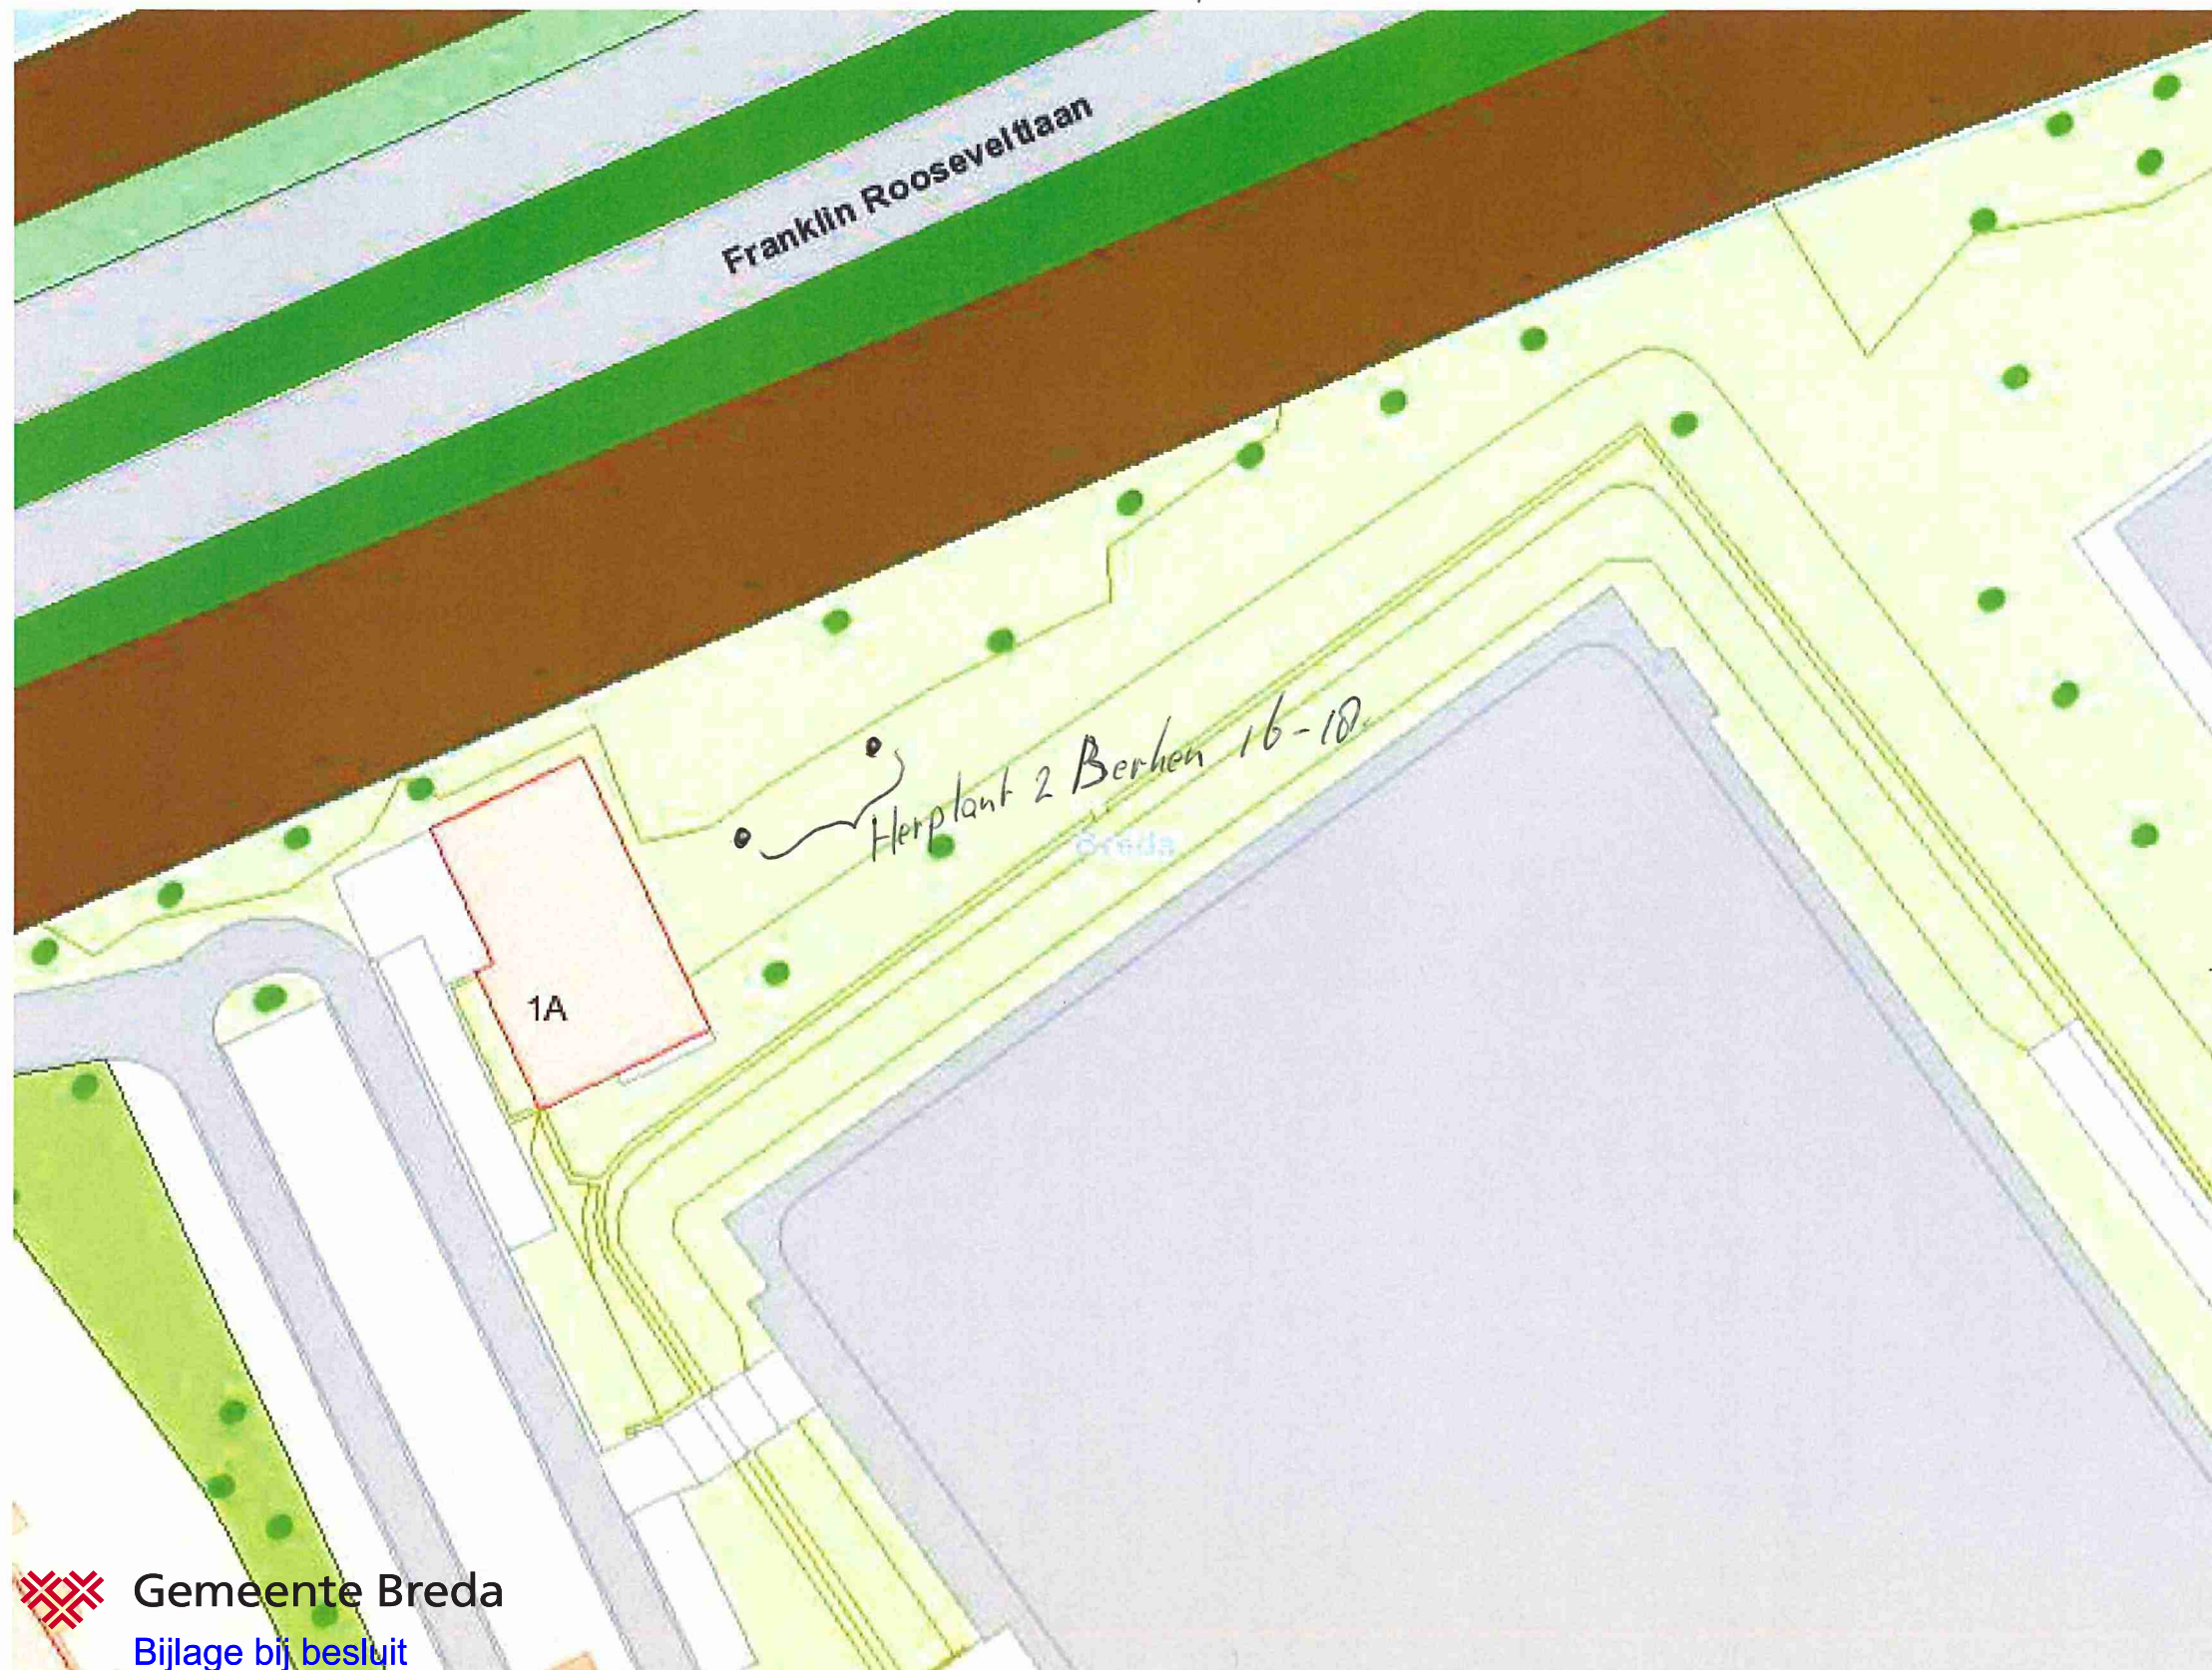

Legenda

- Bomen
- Speeltoestellen
 - Overig
 - Afscheiding/hekwerk
 - Algemeen
 - Ballenvanger
 - Basketballpaal
 - Betonelement
 - Bokspringpalen
 - Combinatietoestel
 - Diverse toestellen
 - Doel
 - Doelwand
 - Draaitoestel
 - Duikelrek
 - Evenwichtsbalk
 - Glijbaan
 - Hinkelbaan
 - Hobbelement op veer
 - Jeu de boulesbaan
 - JongerenOntmoetingsPlaats
 - Kabelbaan
 - Klimtoestel
 - Knikkertegel
 - Meubilair
 - Platform

Auteur: -Auteur-

Datum: 10-01-2019

Schaal: 1 : 750 (A4)



Gemeente Breda

Bijlage bij besluit

Z2018-007601-V01

Aan de Gemeente Breda en haar rechten worden ontleend © 2019

14-01-2019 Ven L