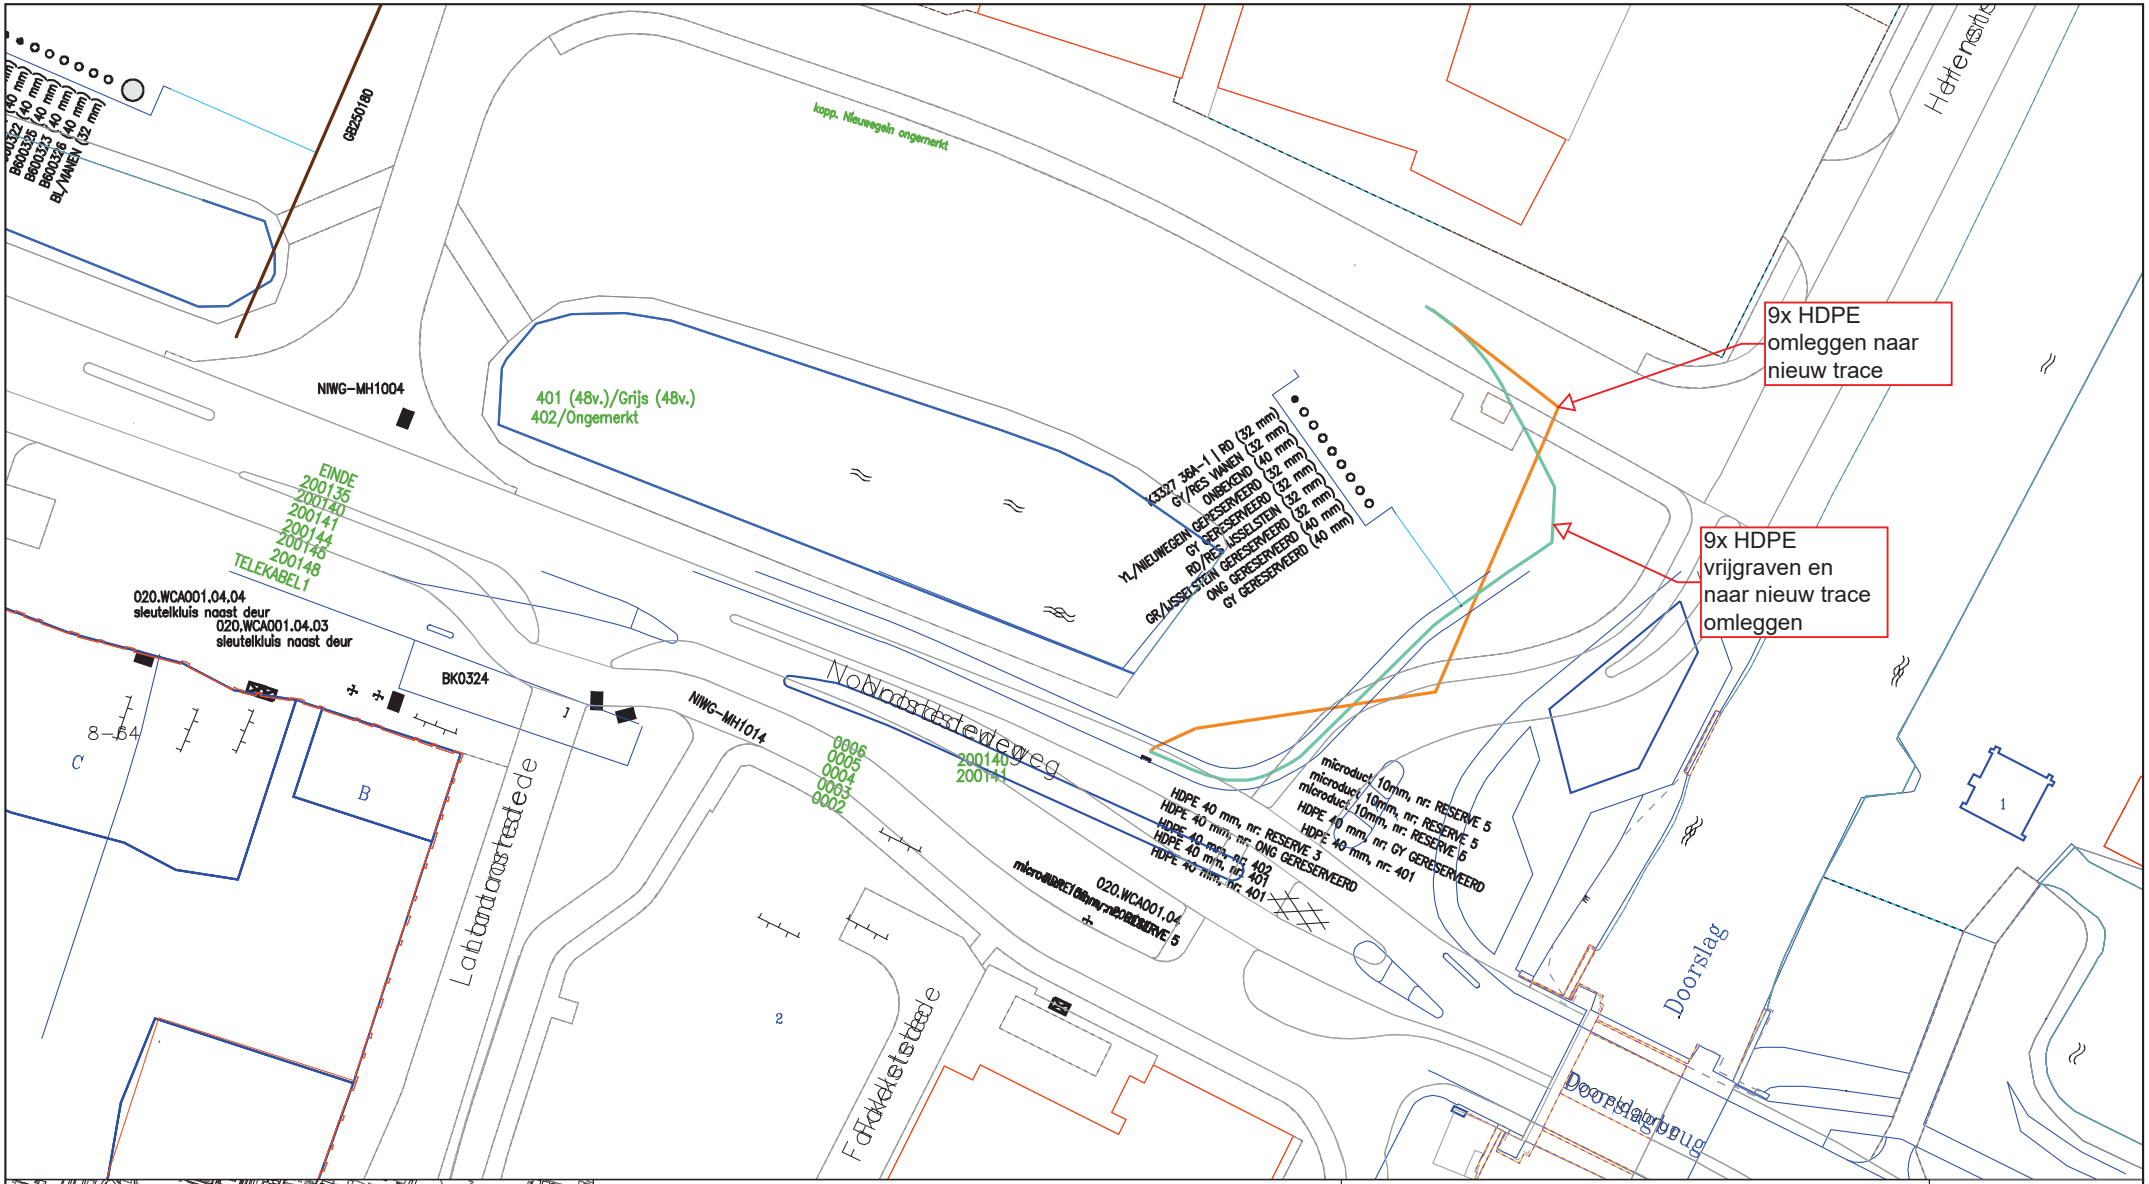

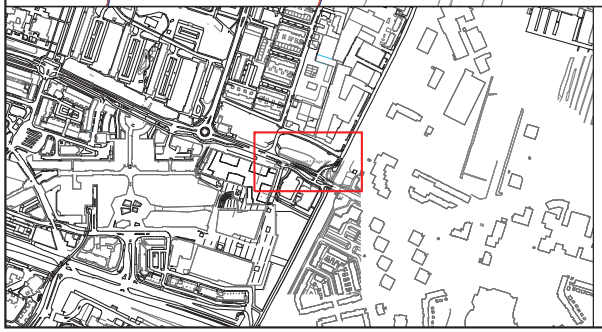

Legenda

- Behuizing / Huisje(in bedrijf)
- Geul(gepland)
- Geul(te_graven)

BUIS [Gis]

- Buisdop

Glas [Gis]

- Glas Hole(in bedrijf)

Title: 1808120 - 710006832 werktekening
Rec. Noordstedeweg, Herenstraat
Nieuwegein

Nummer 134301-448943

NIEUWEGEIN	NIEUWEGEIN
Schaal: 1:500	User: kvos01
ACE: CATV	Plotdatum: 02/01/2019	Size: A3

Ziggo

N