


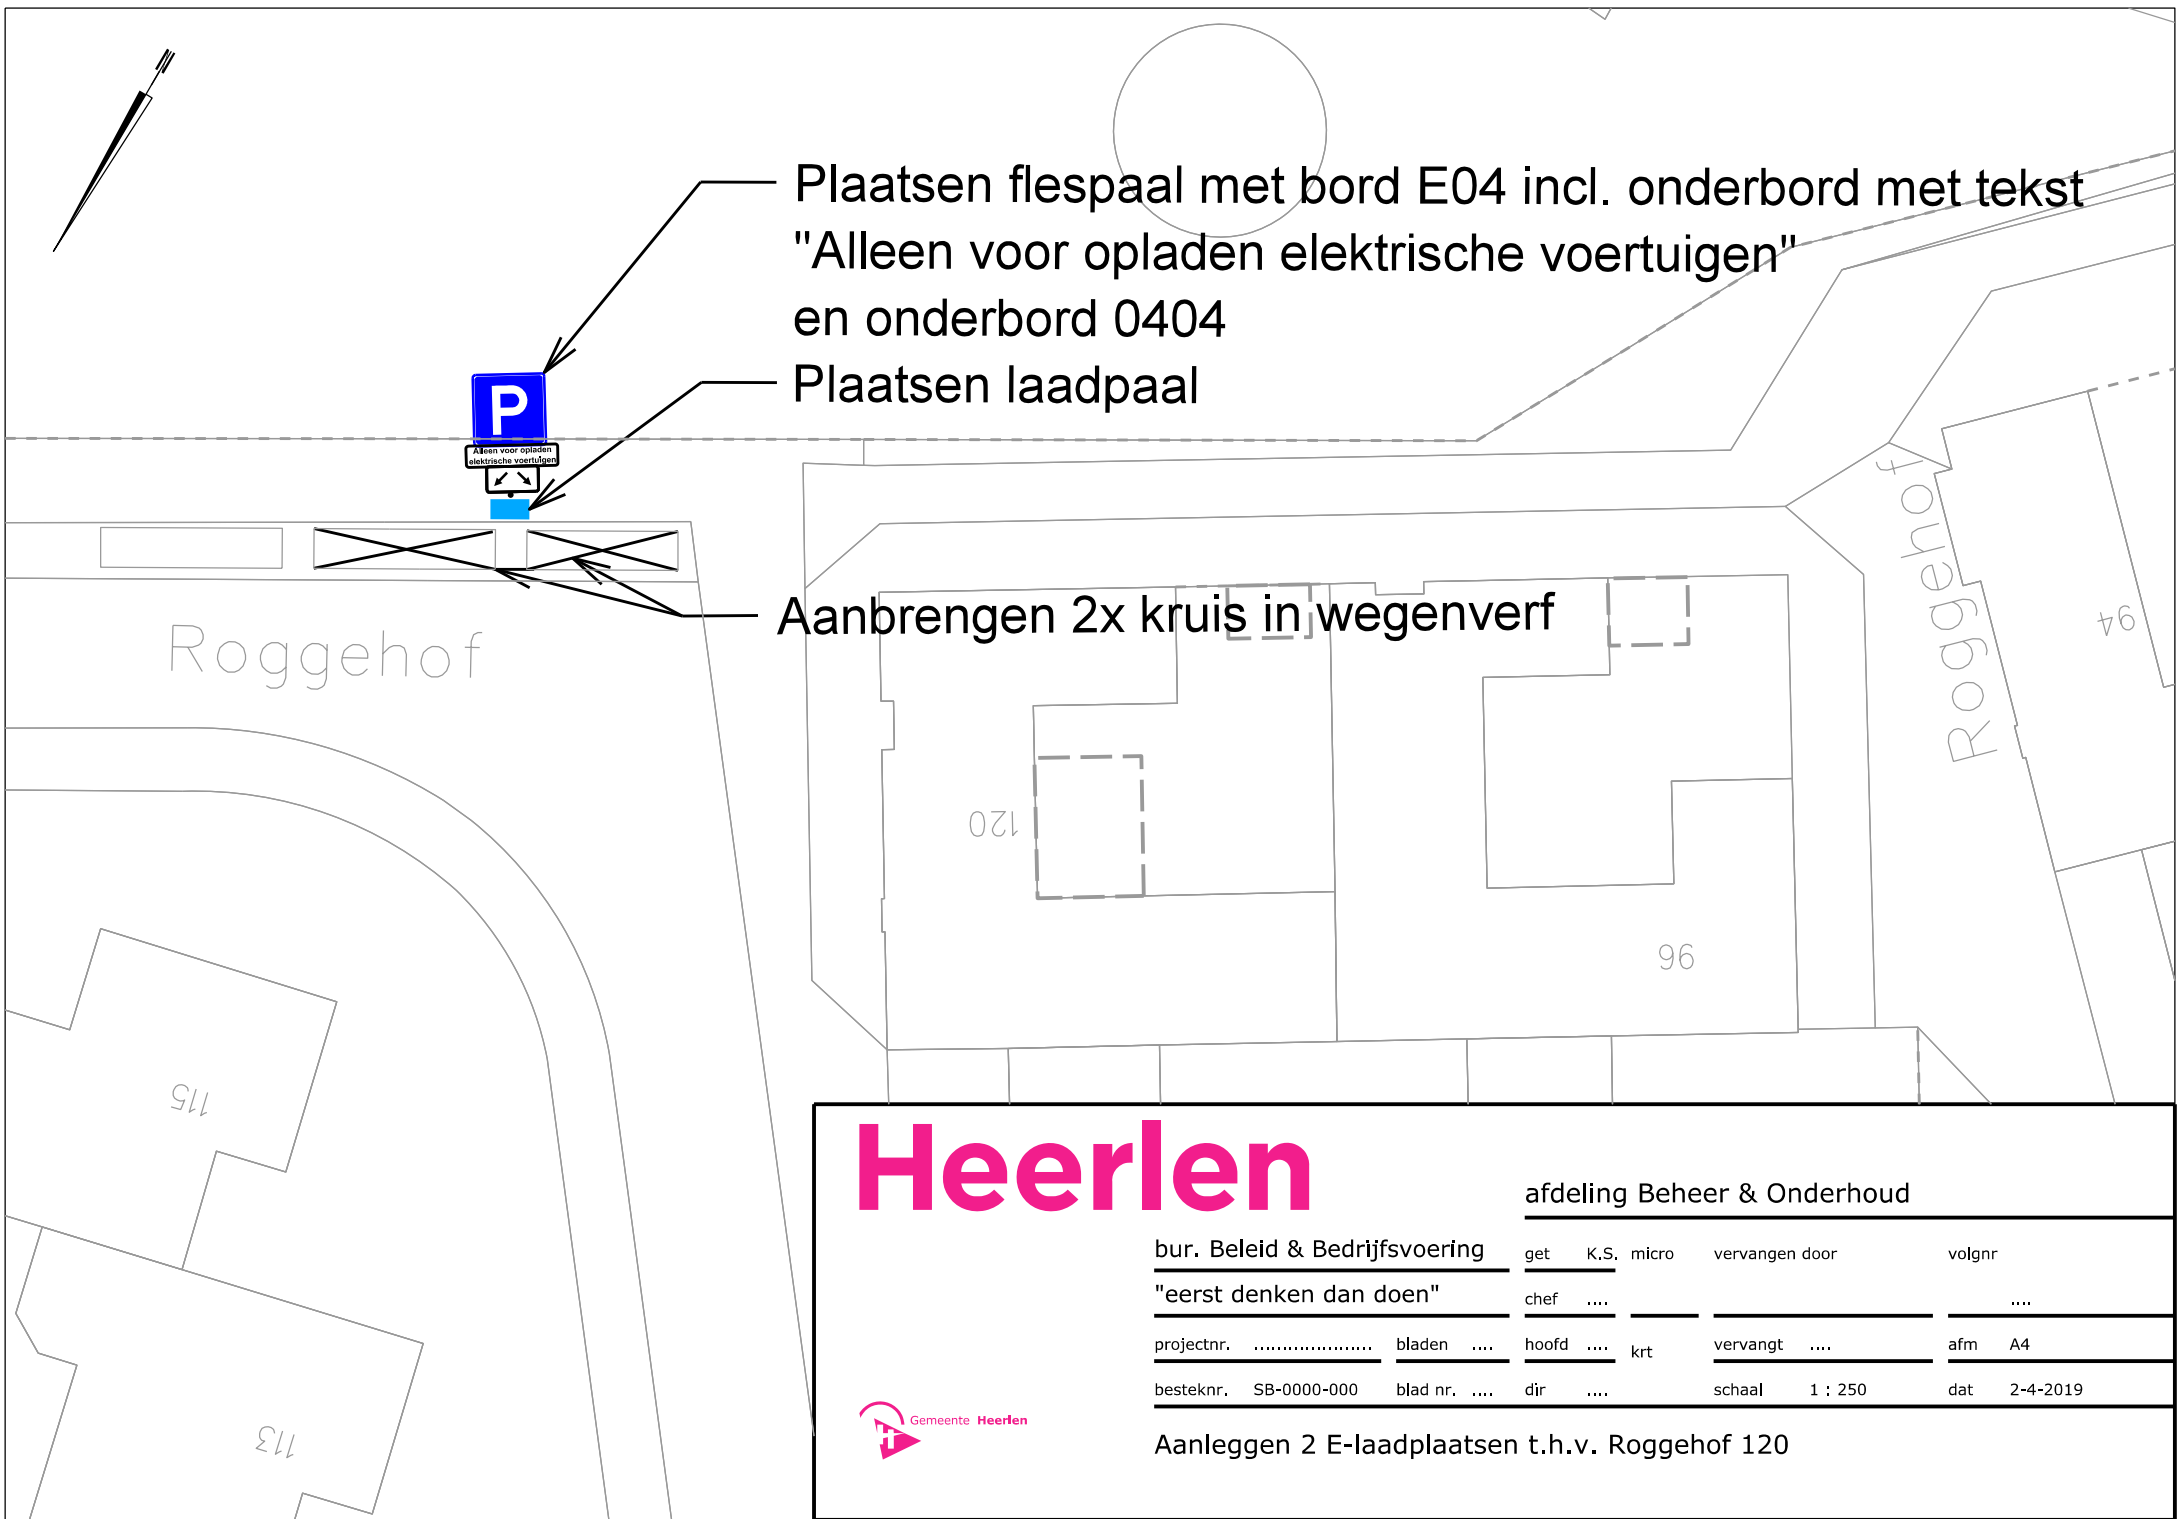

Plaatsen flespaal met bord E04 incl. onderbord met tekst "Alleen voor opladen elektrische voertuigen" en onderbord 0404

Plaatsen laadpaal

Aanbrengen 2x kruis in wegenvurf

# Heerlen

afdeling Beheer & Onderhoud

bur. Beleid & Bedrijfsvoering

"eerst denken dan doen"

projectnr. .... bladen ....

besteknr. SB-0000-000 blad nr. ....

|       |      |       |                |              |
|-------|------|-------|----------------|--------------|
| get   | K.S. | micro | vervangen door | volgnr       |
| chef  | .... |       |                | ....         |
| hoofd | .... | krt   | vervangt       | afm A4       |
| dir   | .... |       | schaal 1 : 250 | dat 2-4-2019 |



Aanleggen 2 E-laadplaatsen t.h.v. Roggehof 120