


GPP Mansholtstraat Hoogezand

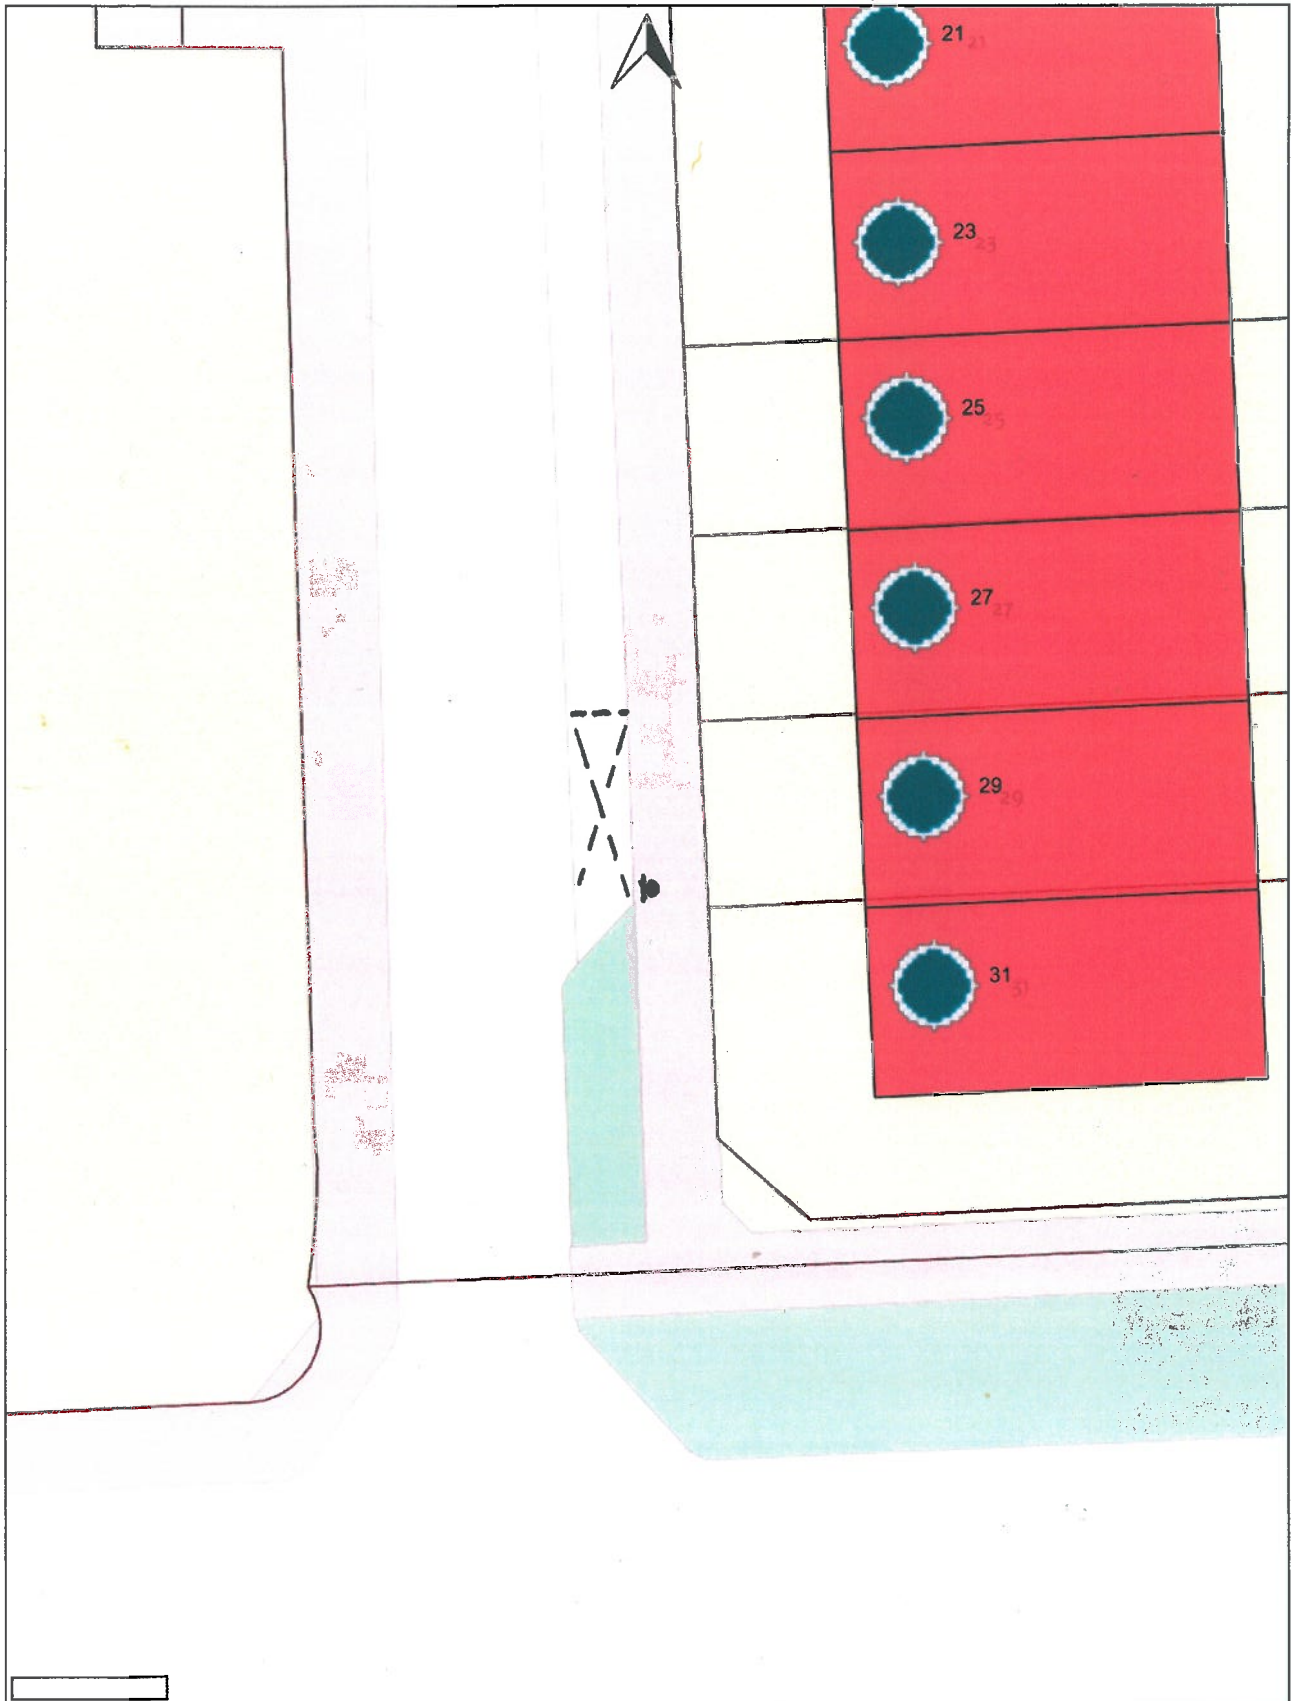

Aan deze kaart kunnen geen rechten worden ontleend.

Schaal 1:200



Vrije tekst regel

25-02-2019