


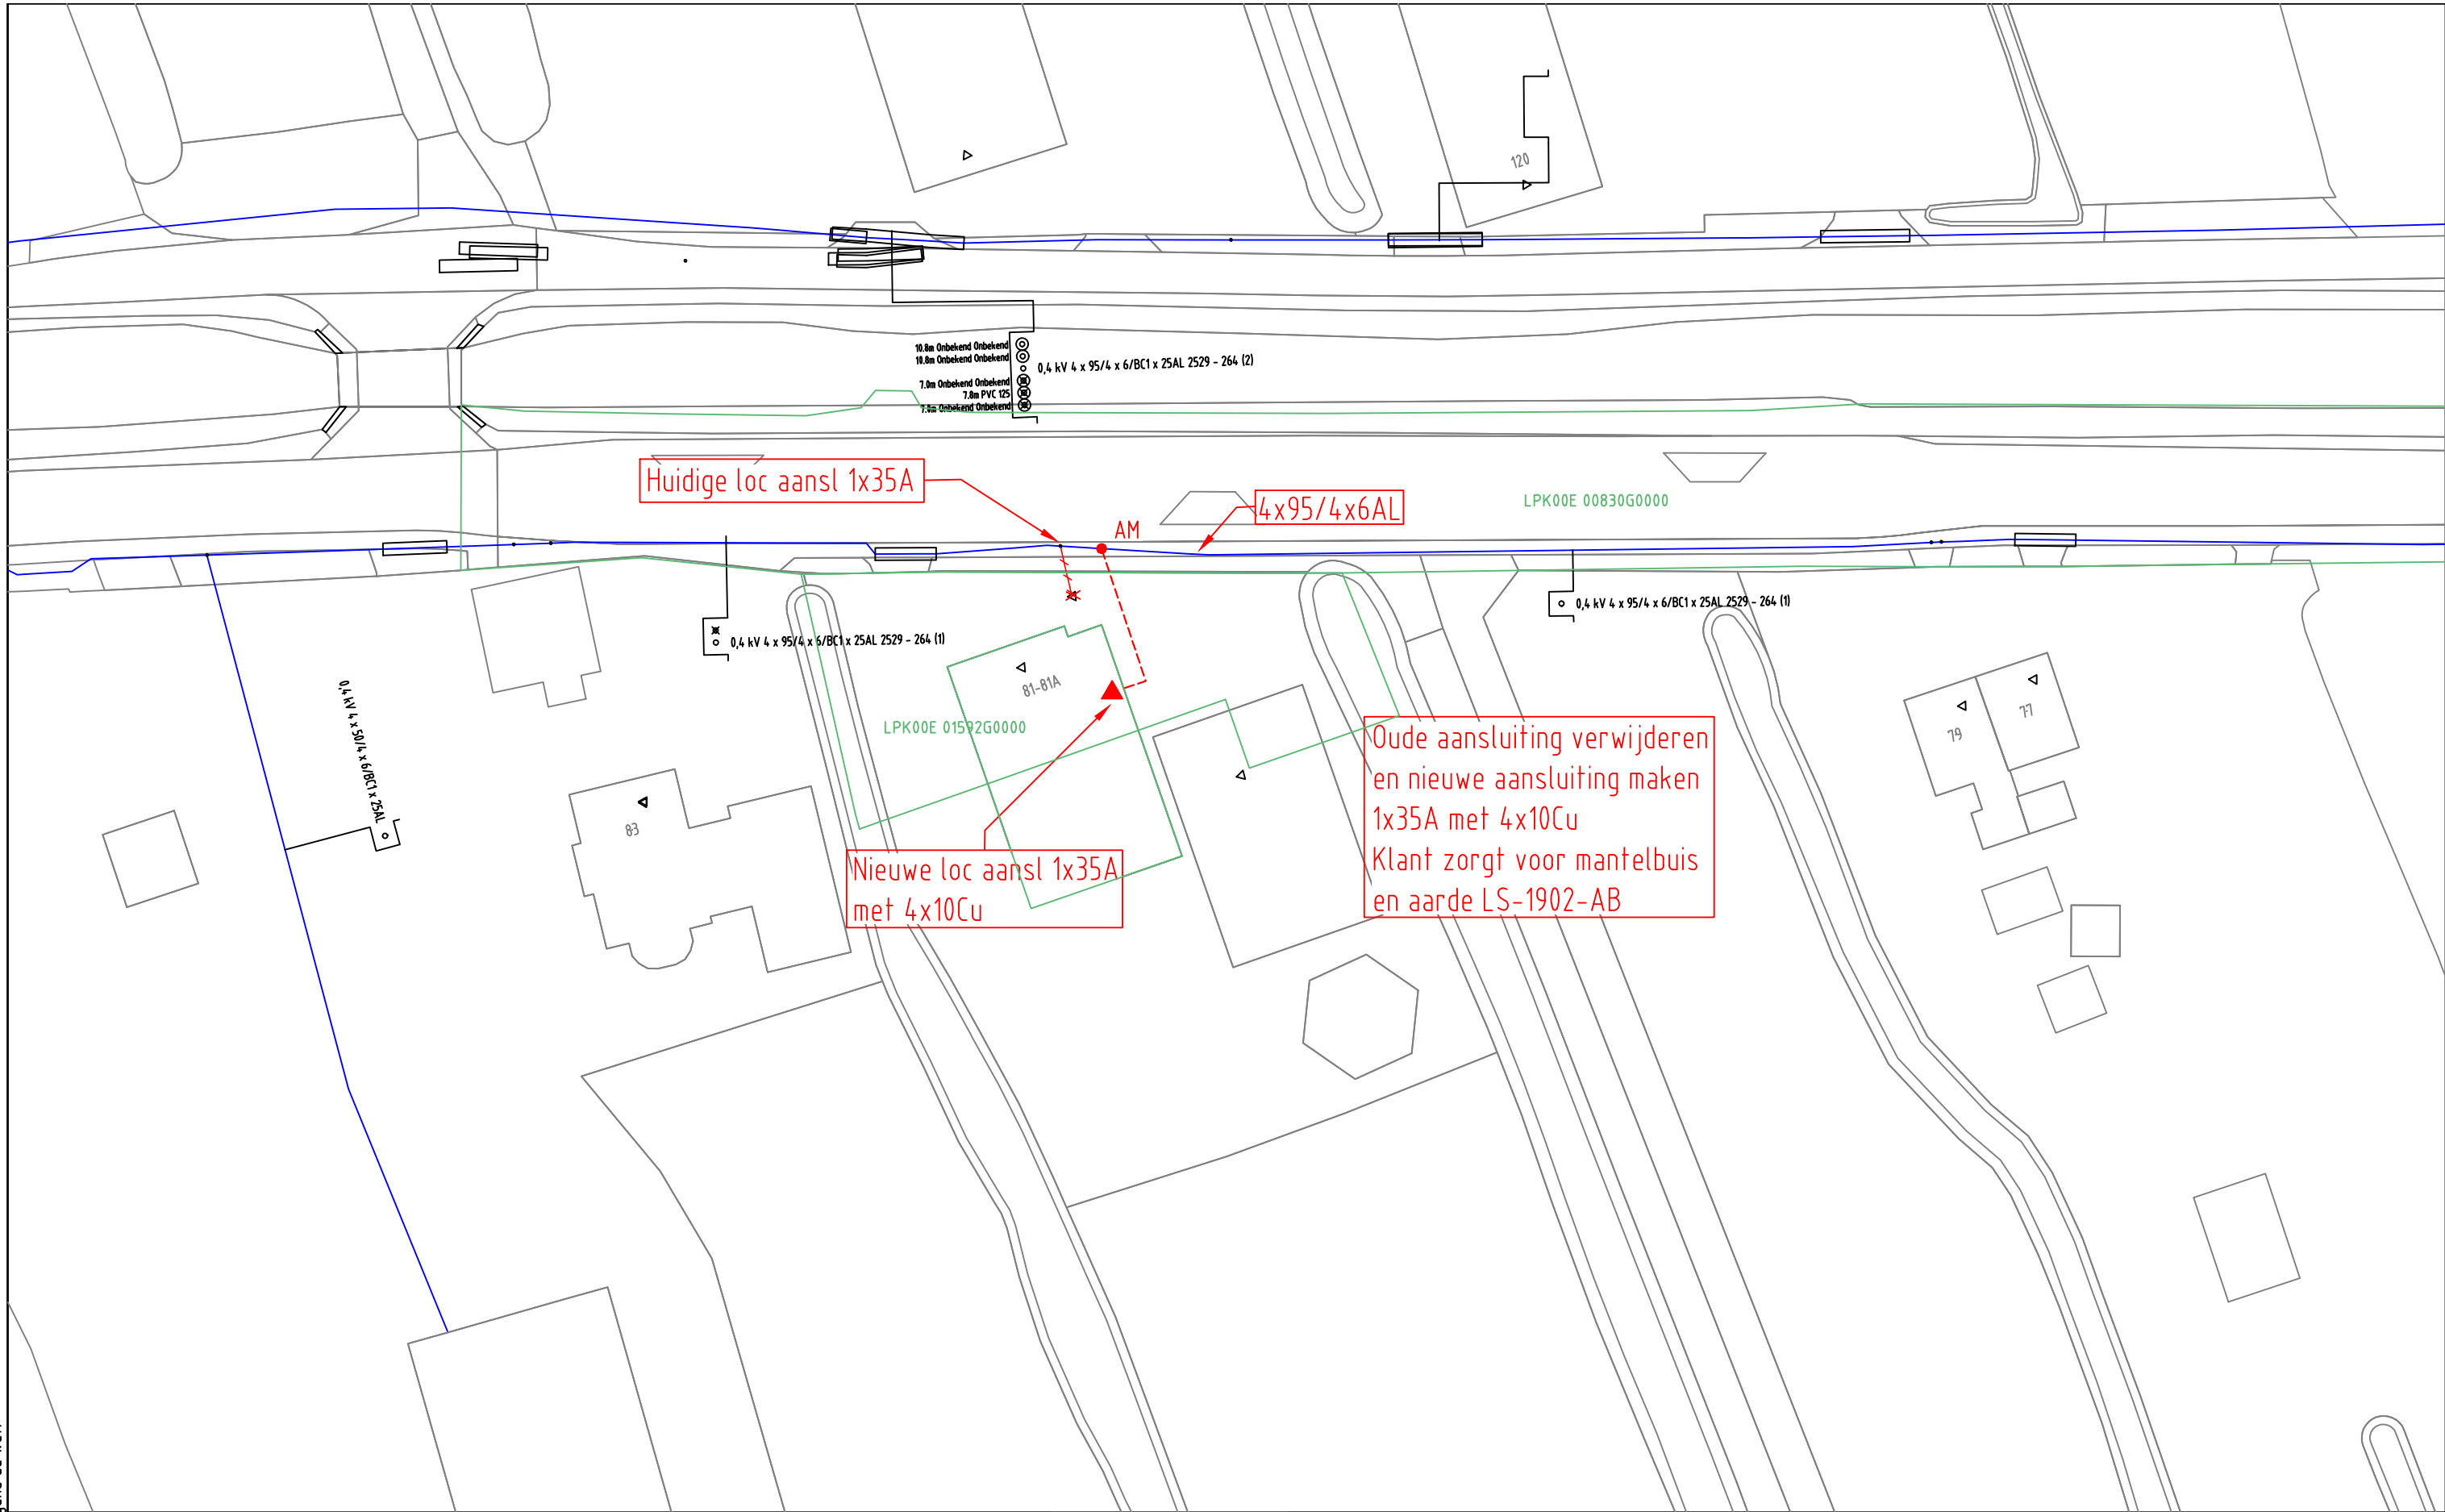

ELEKTRA NIEUW	LS-kast	Station	Leveringspunt	Laadpaal	OV mast
	Mast bovengronds	Mof	Bescherming	Abc Tekst	Zinkerbord
ELEKTRA BESTAAND	---- Kabel nieuw	+++ Kabel te rijden	/// Kabel te rooien	/// Buiten Bedrijf	— Kadaster
	LS-kast	Station	Leveringspunt	OV mast	Mast bovengronds
	0,4 kV/OV	0,4 kV	OV	3 kV	6 kV
	23 kV	25 kV	50 kV	66 kV	150 kV
	Buiten Bedrijf	Telecom	Aardkabel	Gelijkspanning	
Opmerkingen/Tracélengte;					
20190222 Trace Elektra					
Dorp 81, Benschop					
LS-PLAN					
Detailontwerp/Vergunning E					
Wijz: #0					
Datum: 22-2-2019					
Project: 930000106663 KGK Aanvraag					
Ordernr: 50166075					
Documentnr: 20190222-0000-016					
Status: Voor uitvoering					
Bladnr: 016					