


Auteursrecht voorbehouden volgens de wet.

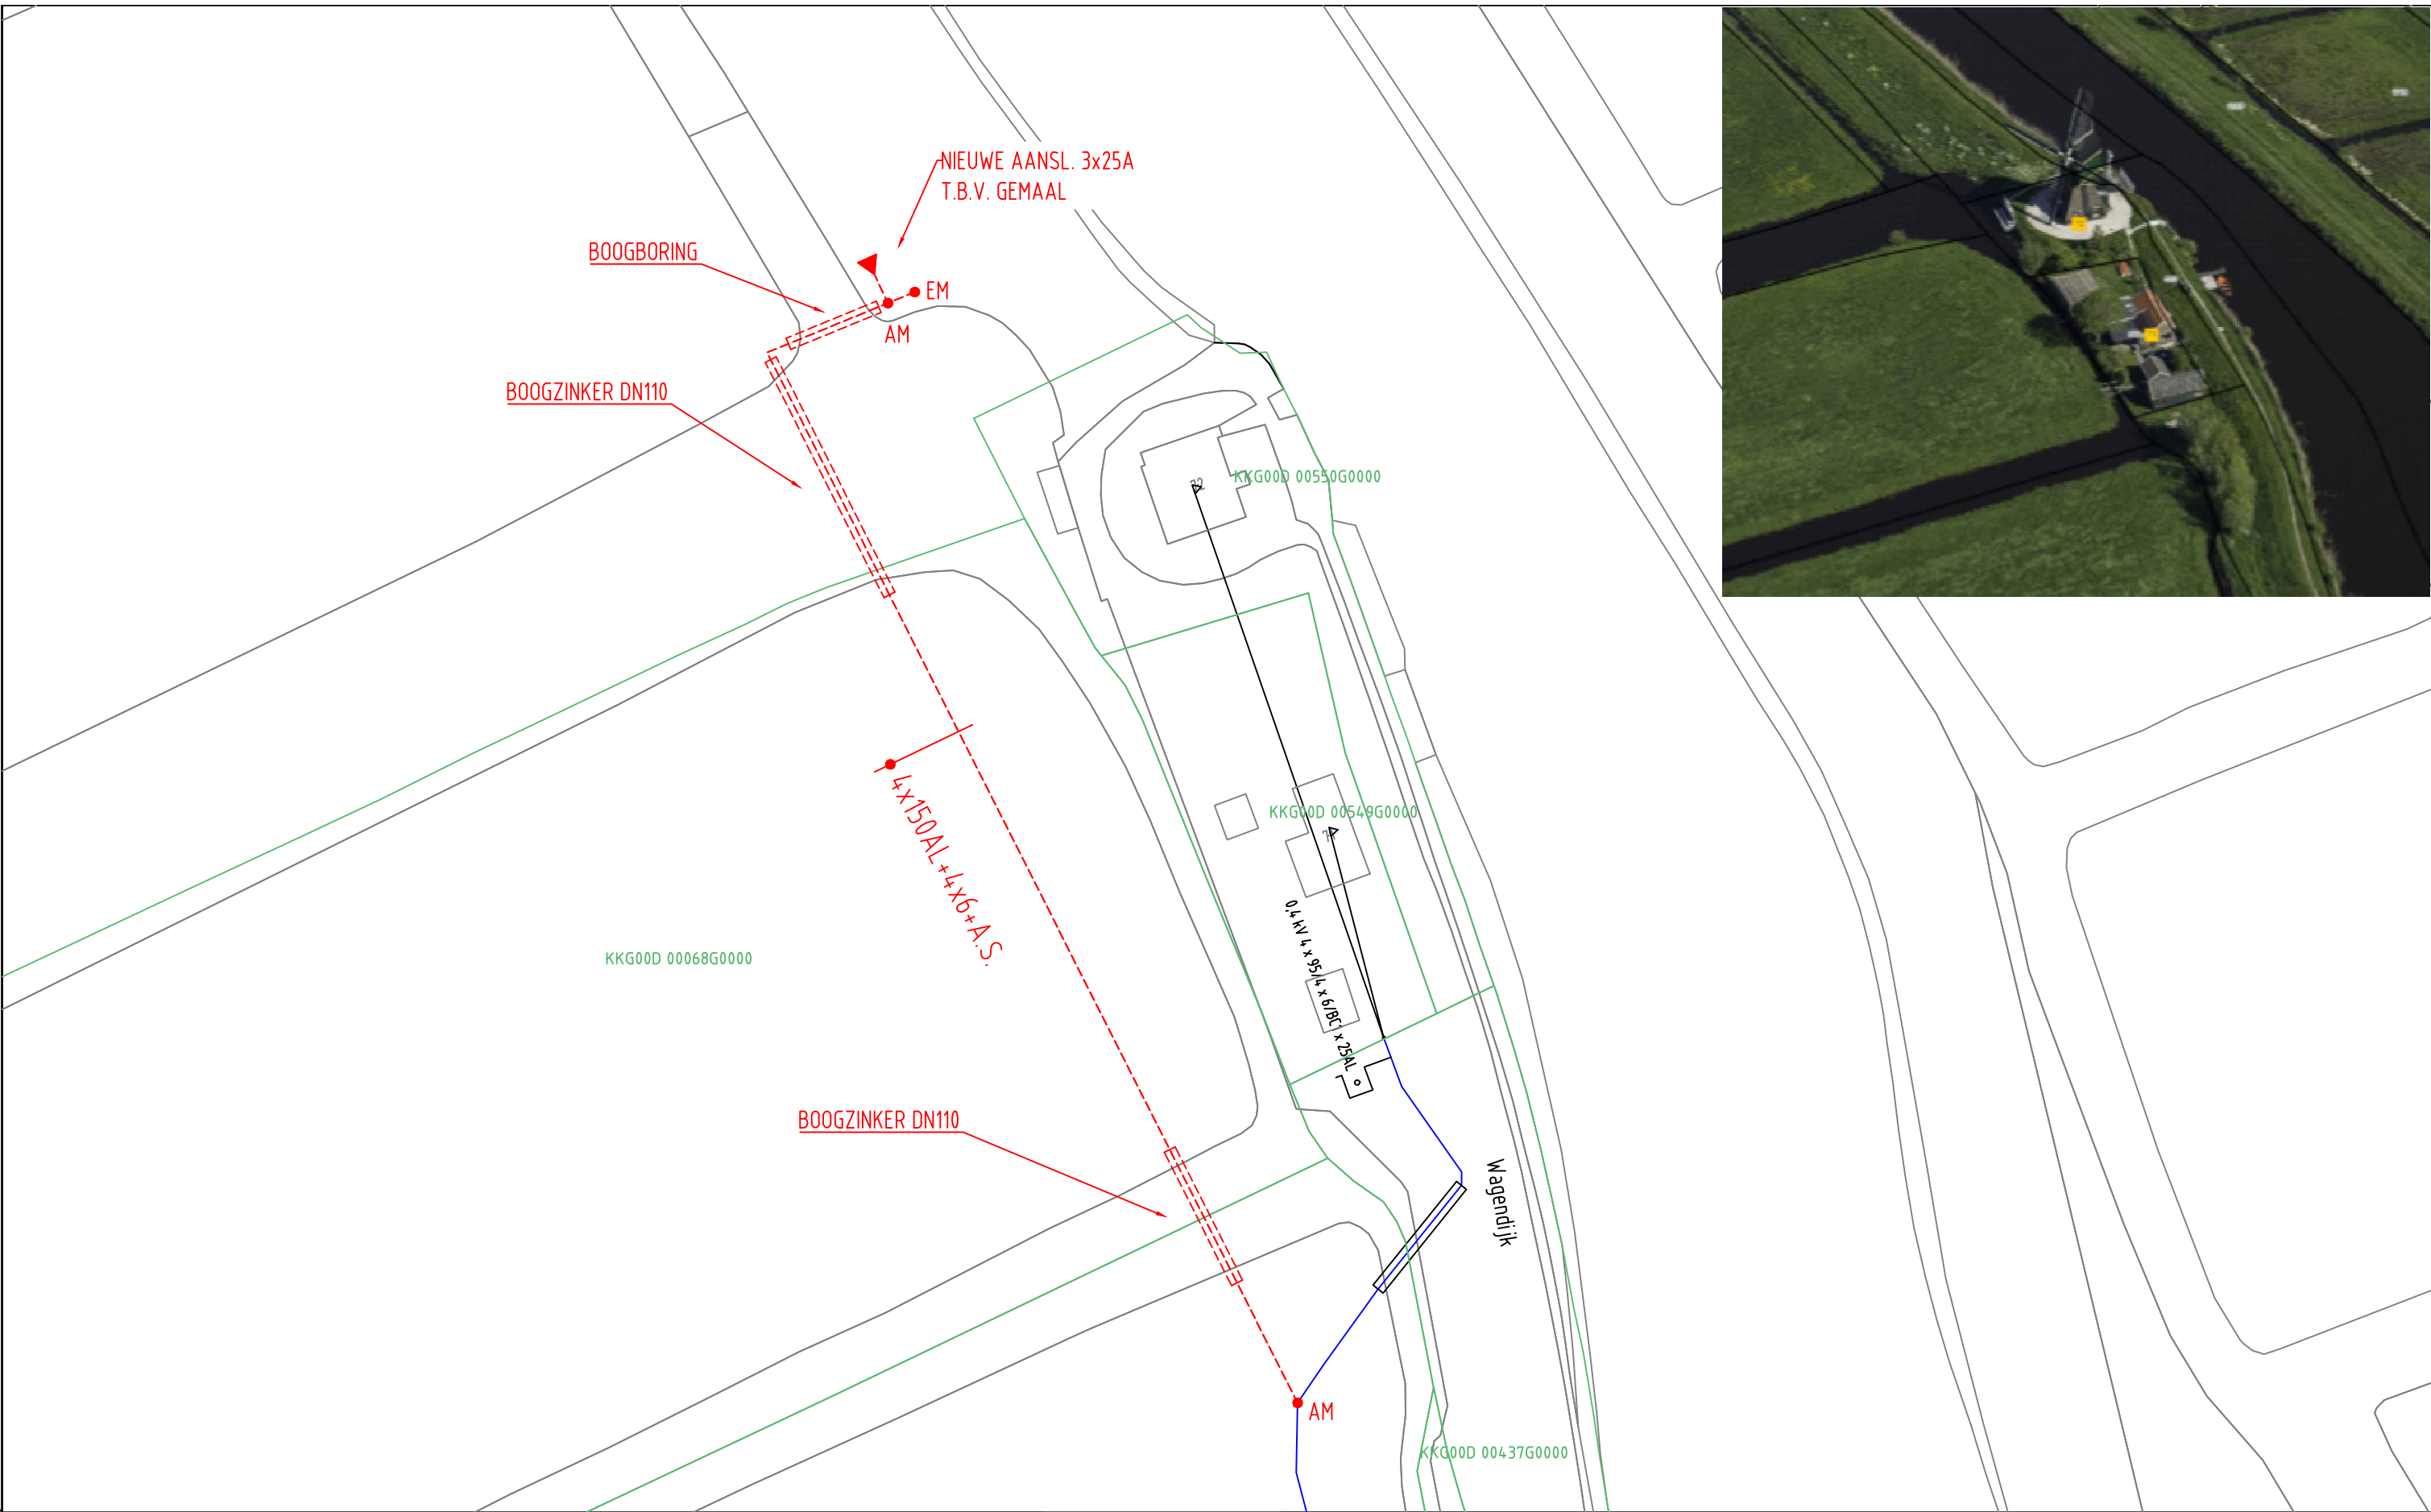

ELEKTRA NIEUW	LS-kast	Station	Leveringspunt	Laadpaal	OV mast
	Mast bovengronds	Mof	Bescherming	Abc Tekst	Zinkerbord
ELEKTRA BESTAAND	Kabel nieuw	Kabel te rijden	Kabel te rooien	Buiten Bedrijf	Kadaster
	LS-kast	Station	Leveringspunt	OV mast	Mast bovengronds
	Mof	Bescherming			
	0,4 kV/OV	0,4 kV	OV	3 kV	6 kV
	23 kV	25 kV	50 kV	66 kV	150 kV
	Buiten Bedrijf	Telecom	Aardkabel	Gelijkspanning	

Opmerkingen/Tracélengte;

STEDIN

Formaat: A3
Schaal: 1:500
Volgend bladnr:

20190319 Trace Elektra
Wagendijk 72 Kockengen
Detailontwerp/Vergunning E

Wijz: #1	Get: M.S. Janssen
Datum: 19-3-2019	Gec: M.S. Janssen
Project: 930000110472 KGK Aanvraag	
Ordernr: 50167933	
Documentnr: 20190319-0000-033	
Status: Voor uitvoering	Bladnr: 033