
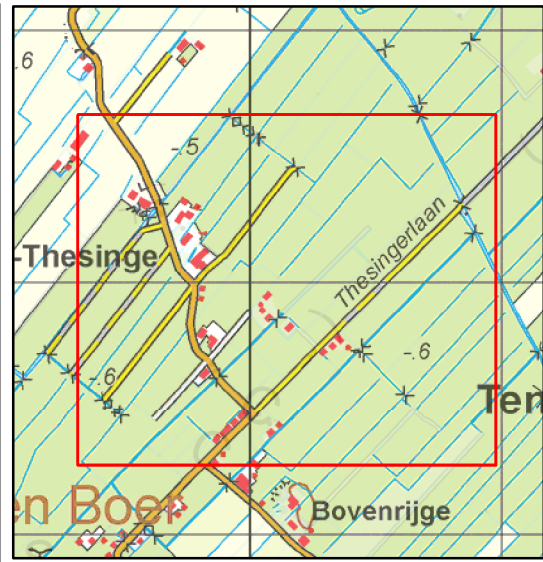


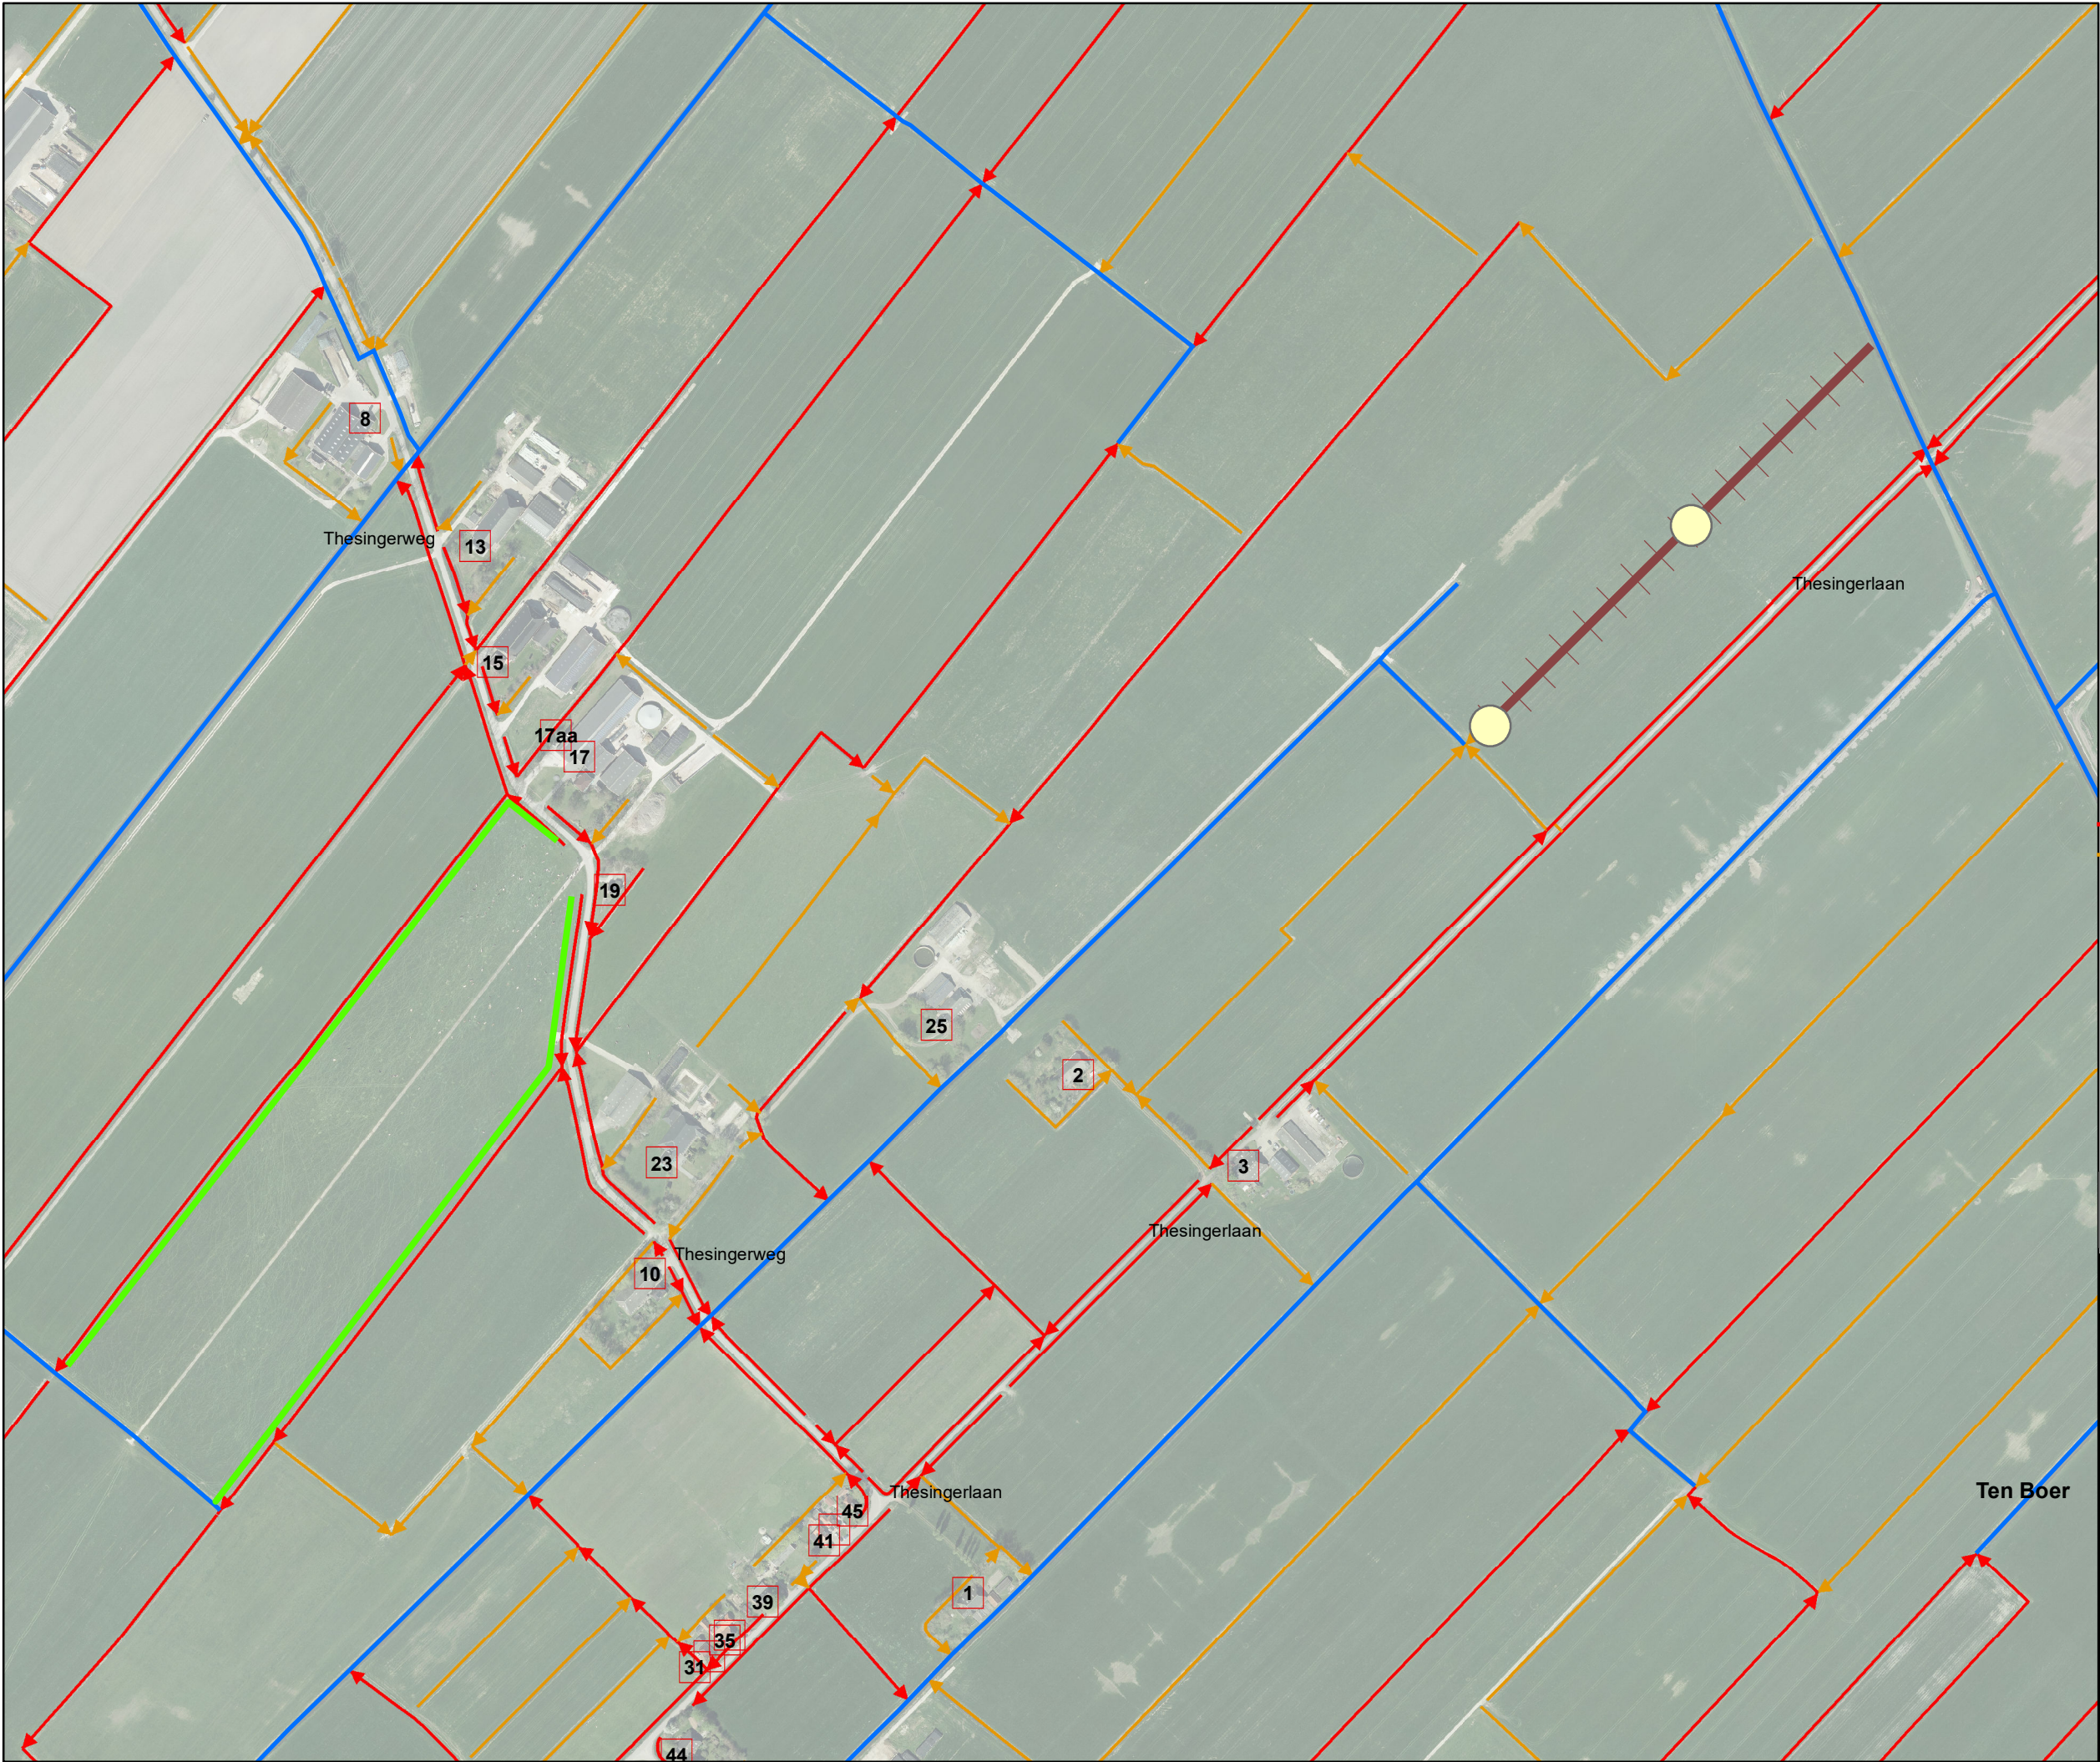

Overzicht schaal 1:30.000

Legenda

Oppervlaktelichamen

- hoofdwatgang
- schouwsloot
- sloot
- gedempte watgang
- te hergraven/verbreden watergangen
- te verwijderen duikers

Z/19/023090	
Watervergunning voor het dempen en graven van sloten, nabij Thesingerweg 17 te Thesinge.	
Waterschap NOORDERZIJLVEST	
2 april 2019	1:5.000
RJ Rittersma	Formaat A4