


Z/19/023880 blad 1

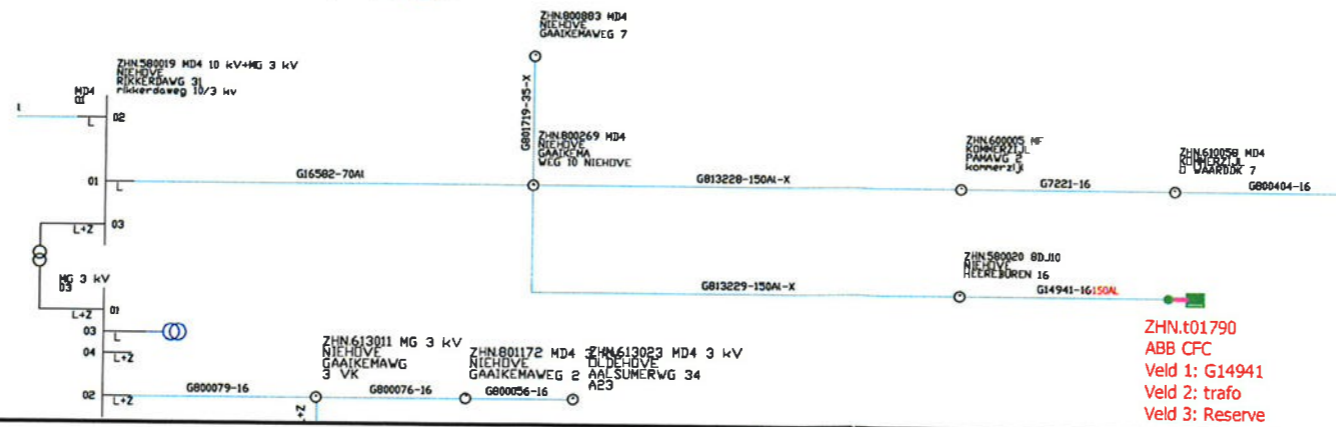

aardig verbinding T - mof eind mof materiaal overgang station	bestaand	geproj.	MS kabel mantelbuis buiten bedrijf op te graven te verleggen te verwijderen na verlegging	bestaand	geproj.

Plaatsing station en MS/LS aansluiting 3*250amp Heereburen 8 Niehove gem. Zuidhorn			
Get. vleest Gez. G van der Zee Schaal 1:500	Formaat A2 Datum 17-09-2018 Opm. K.12172	Tekeningsnummer - Discipline 000030129111-E-M-1 Aantal bladen 1 Blad nr. 1	

Auteursrechten liggen bij Enexis

