
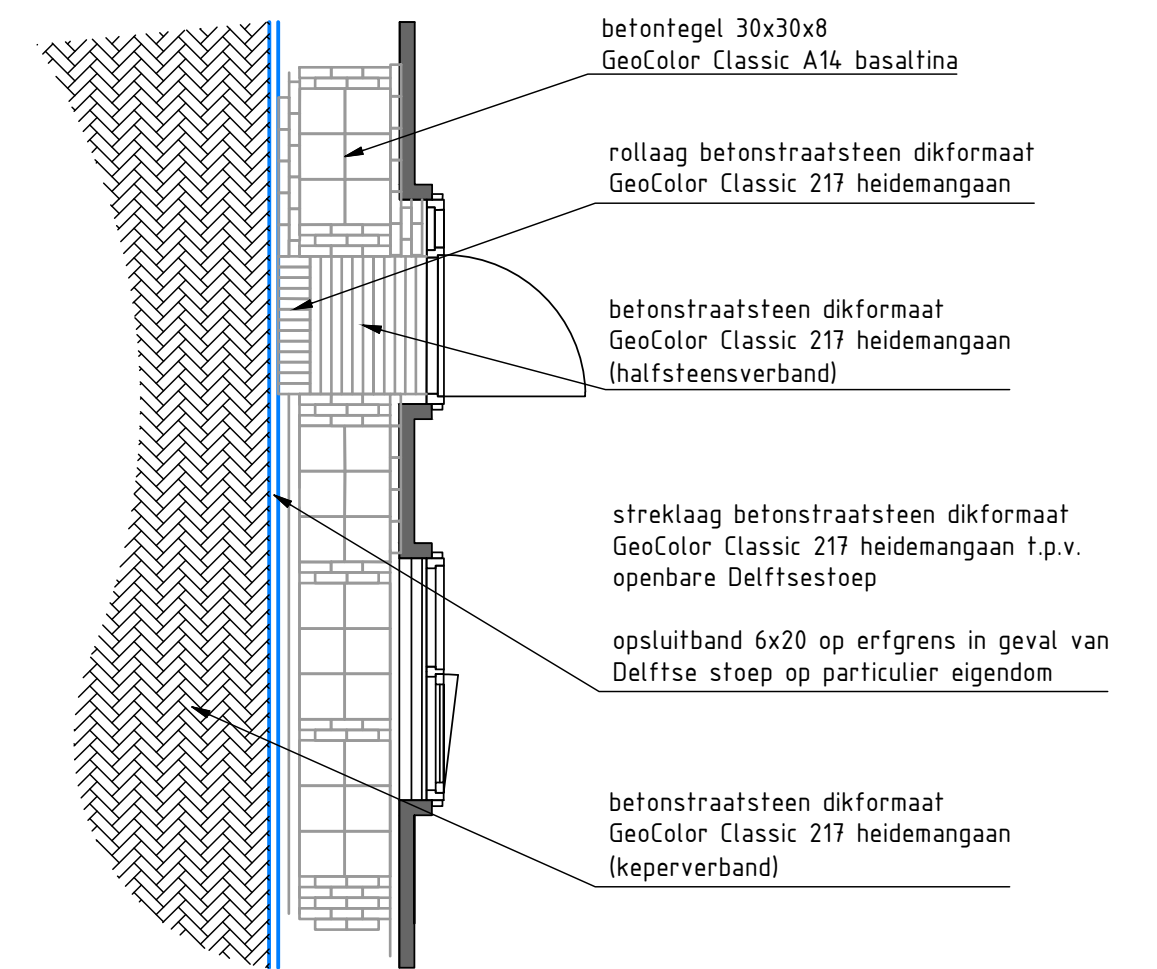
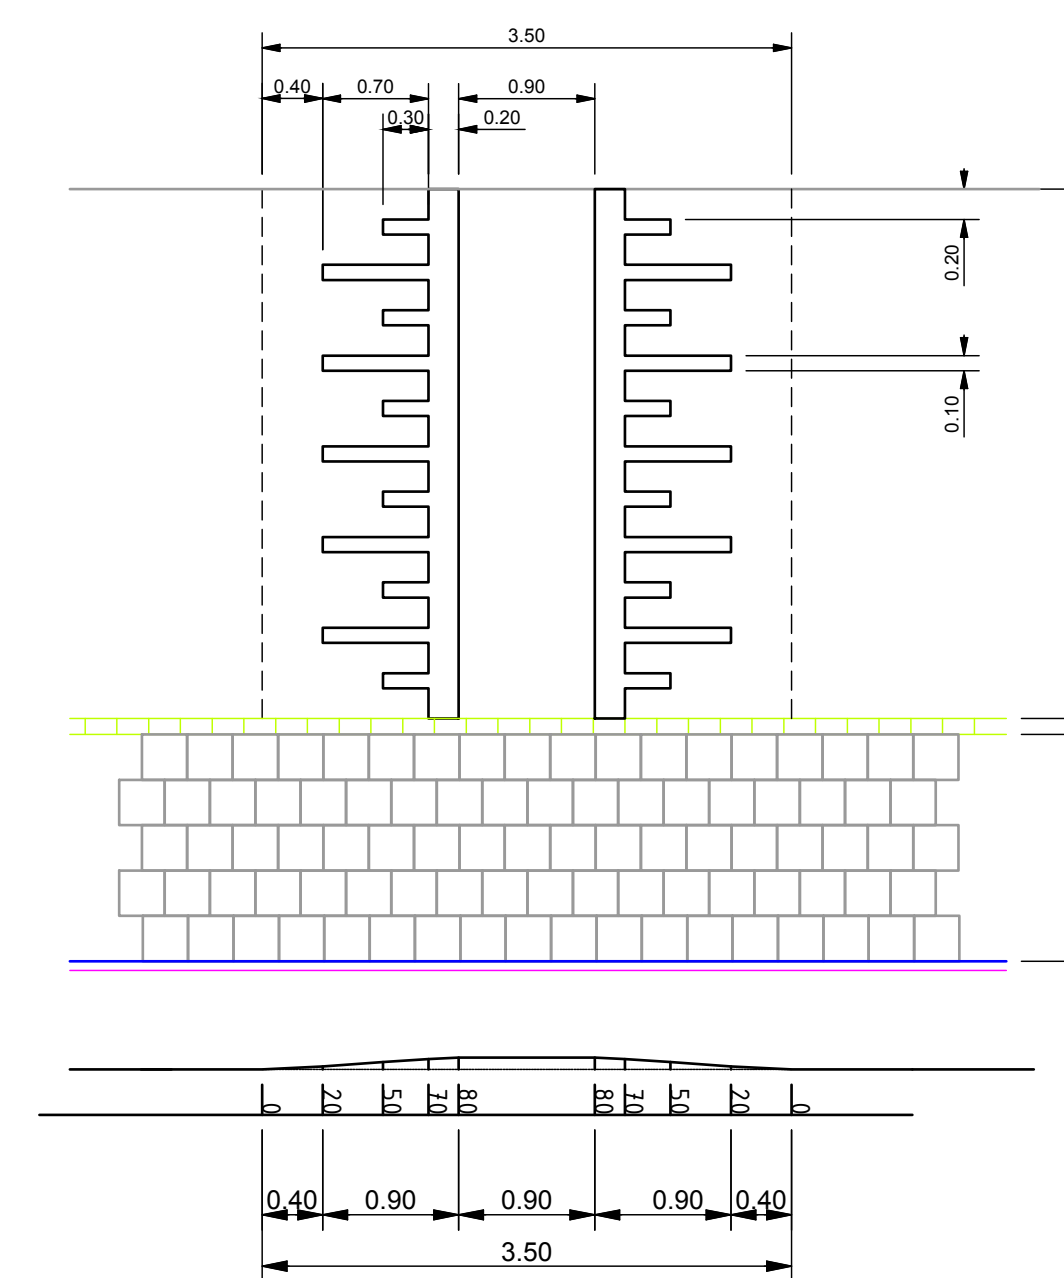
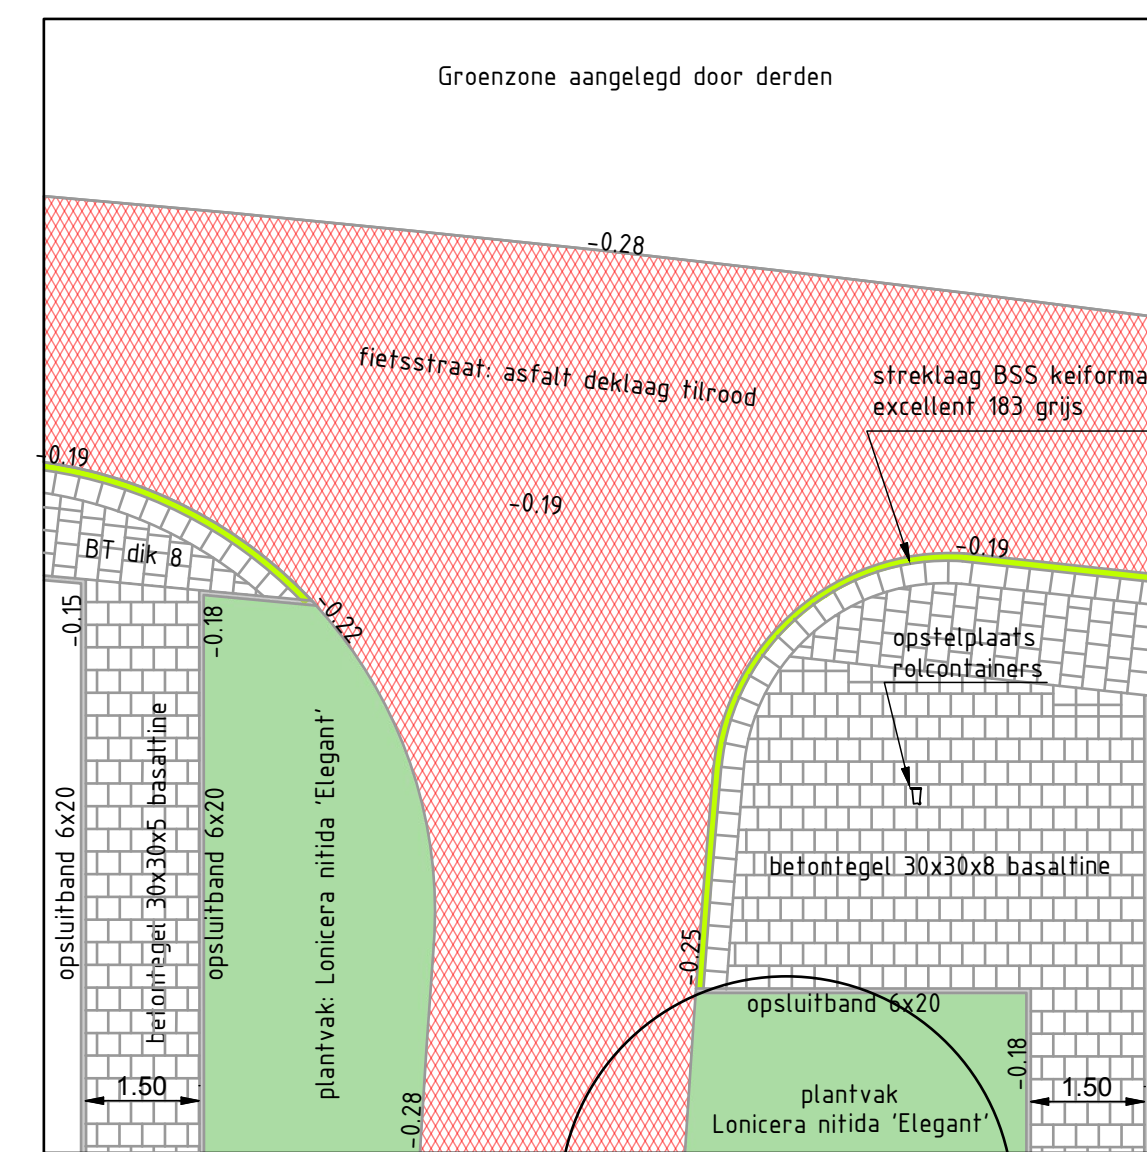
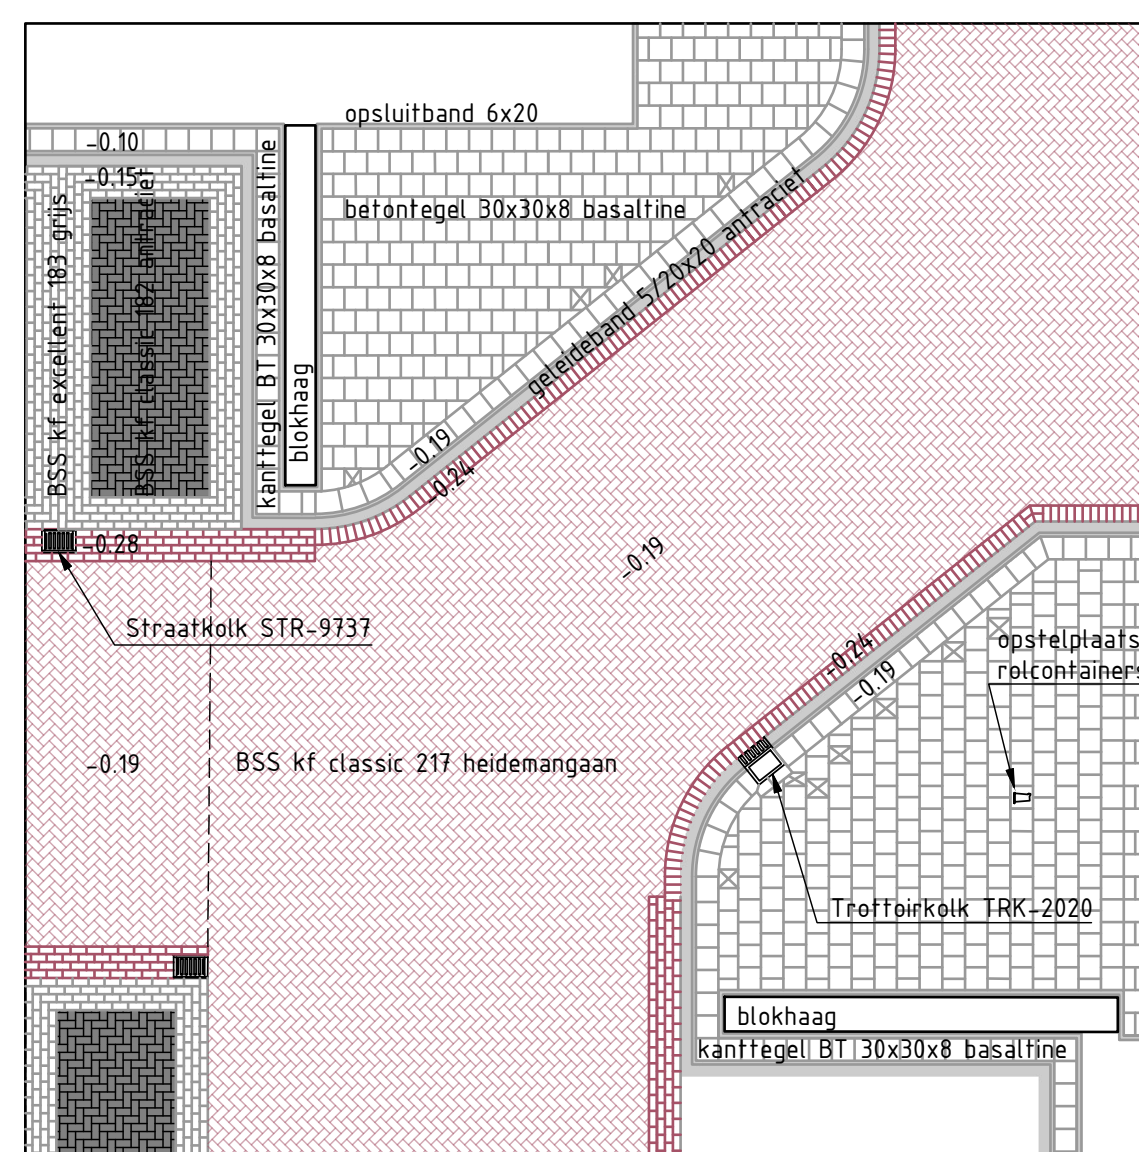
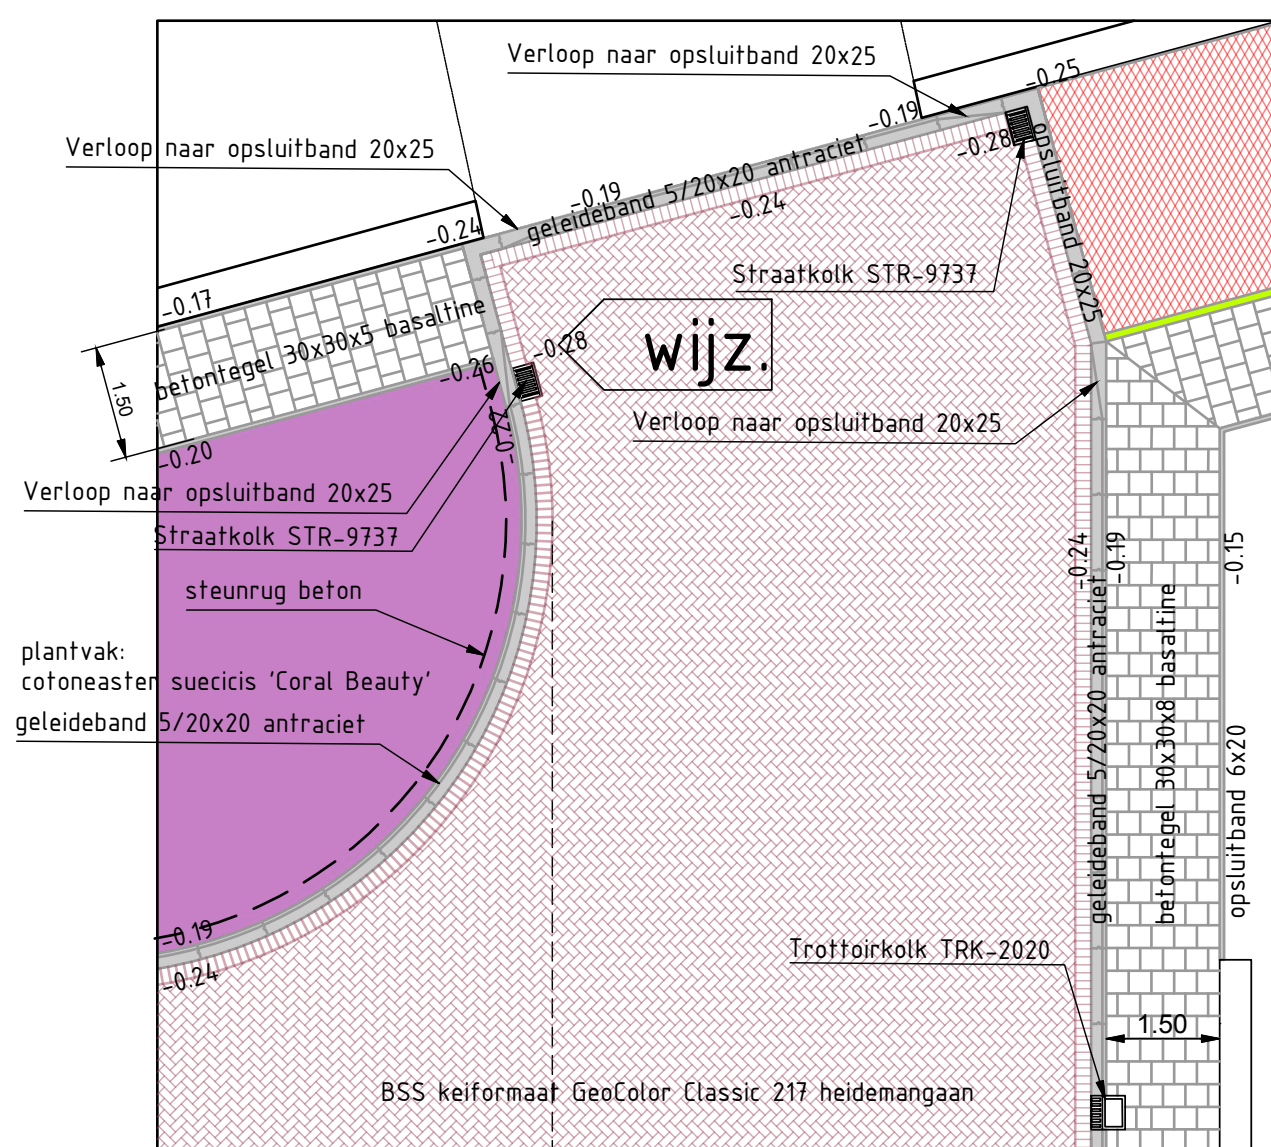
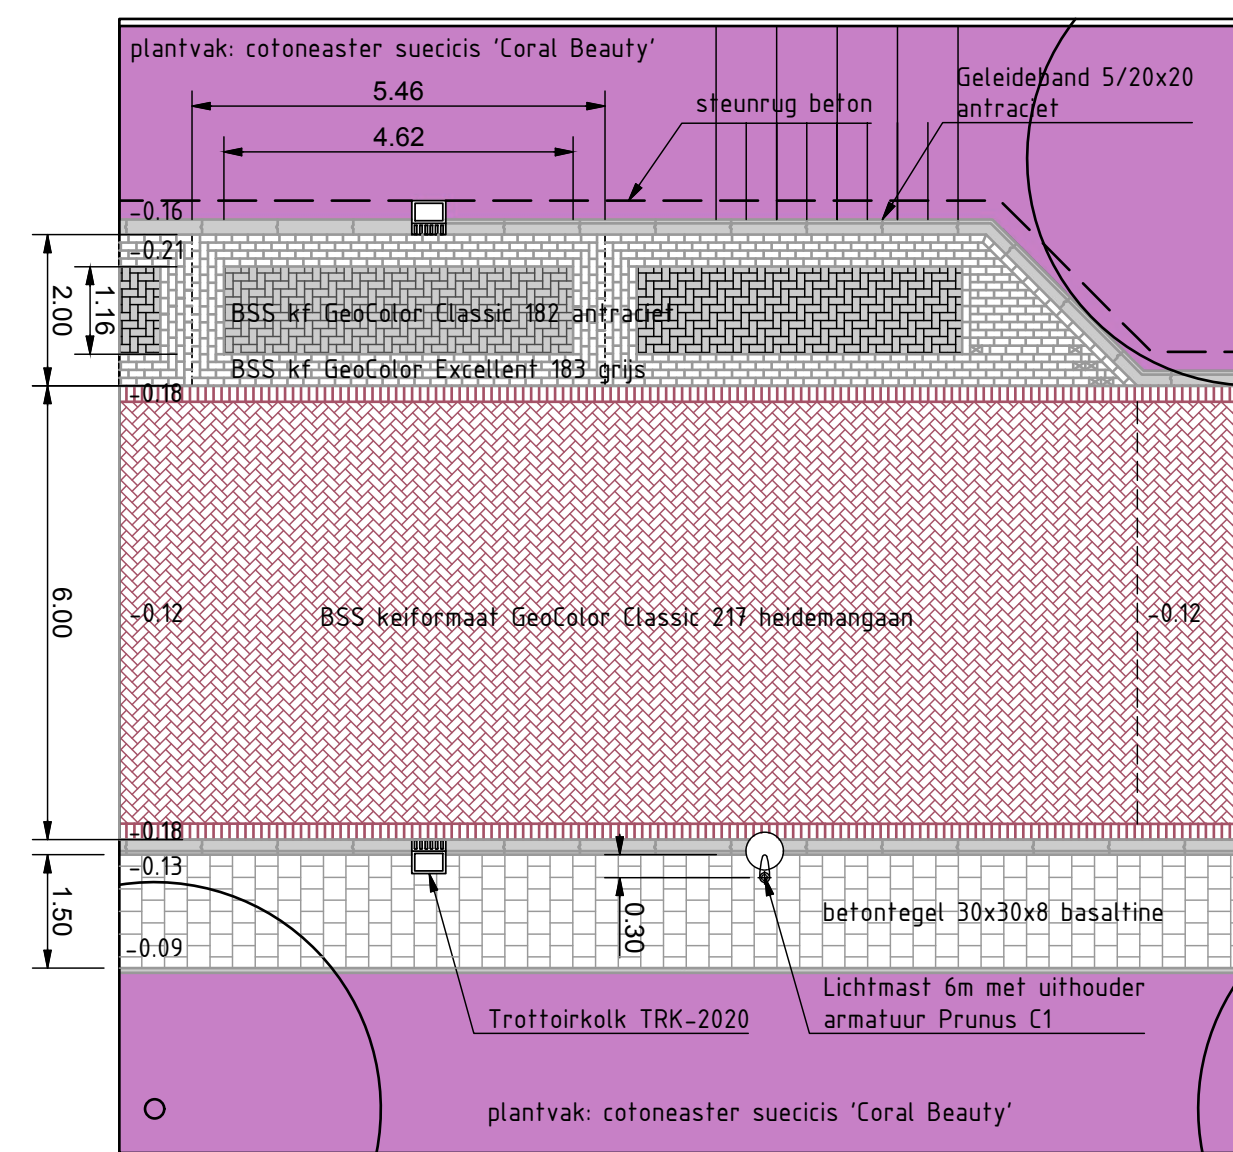
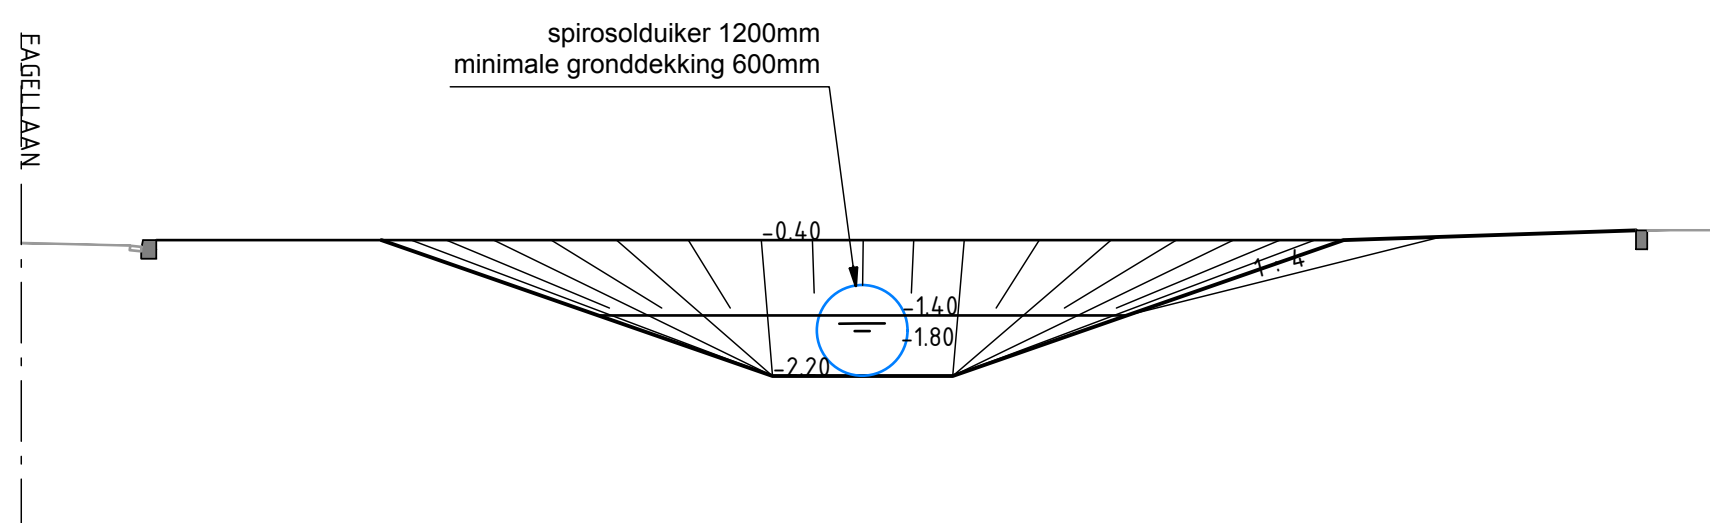
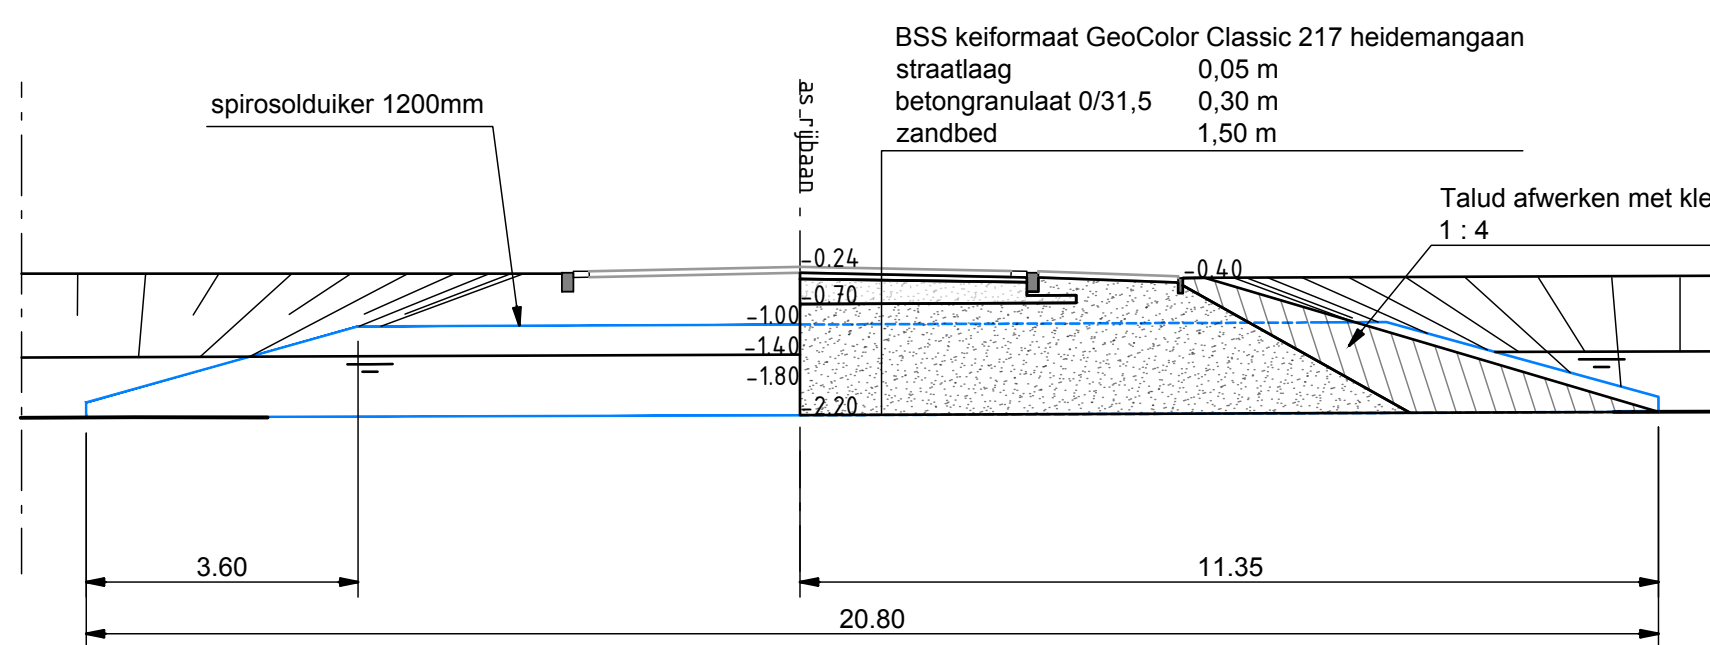


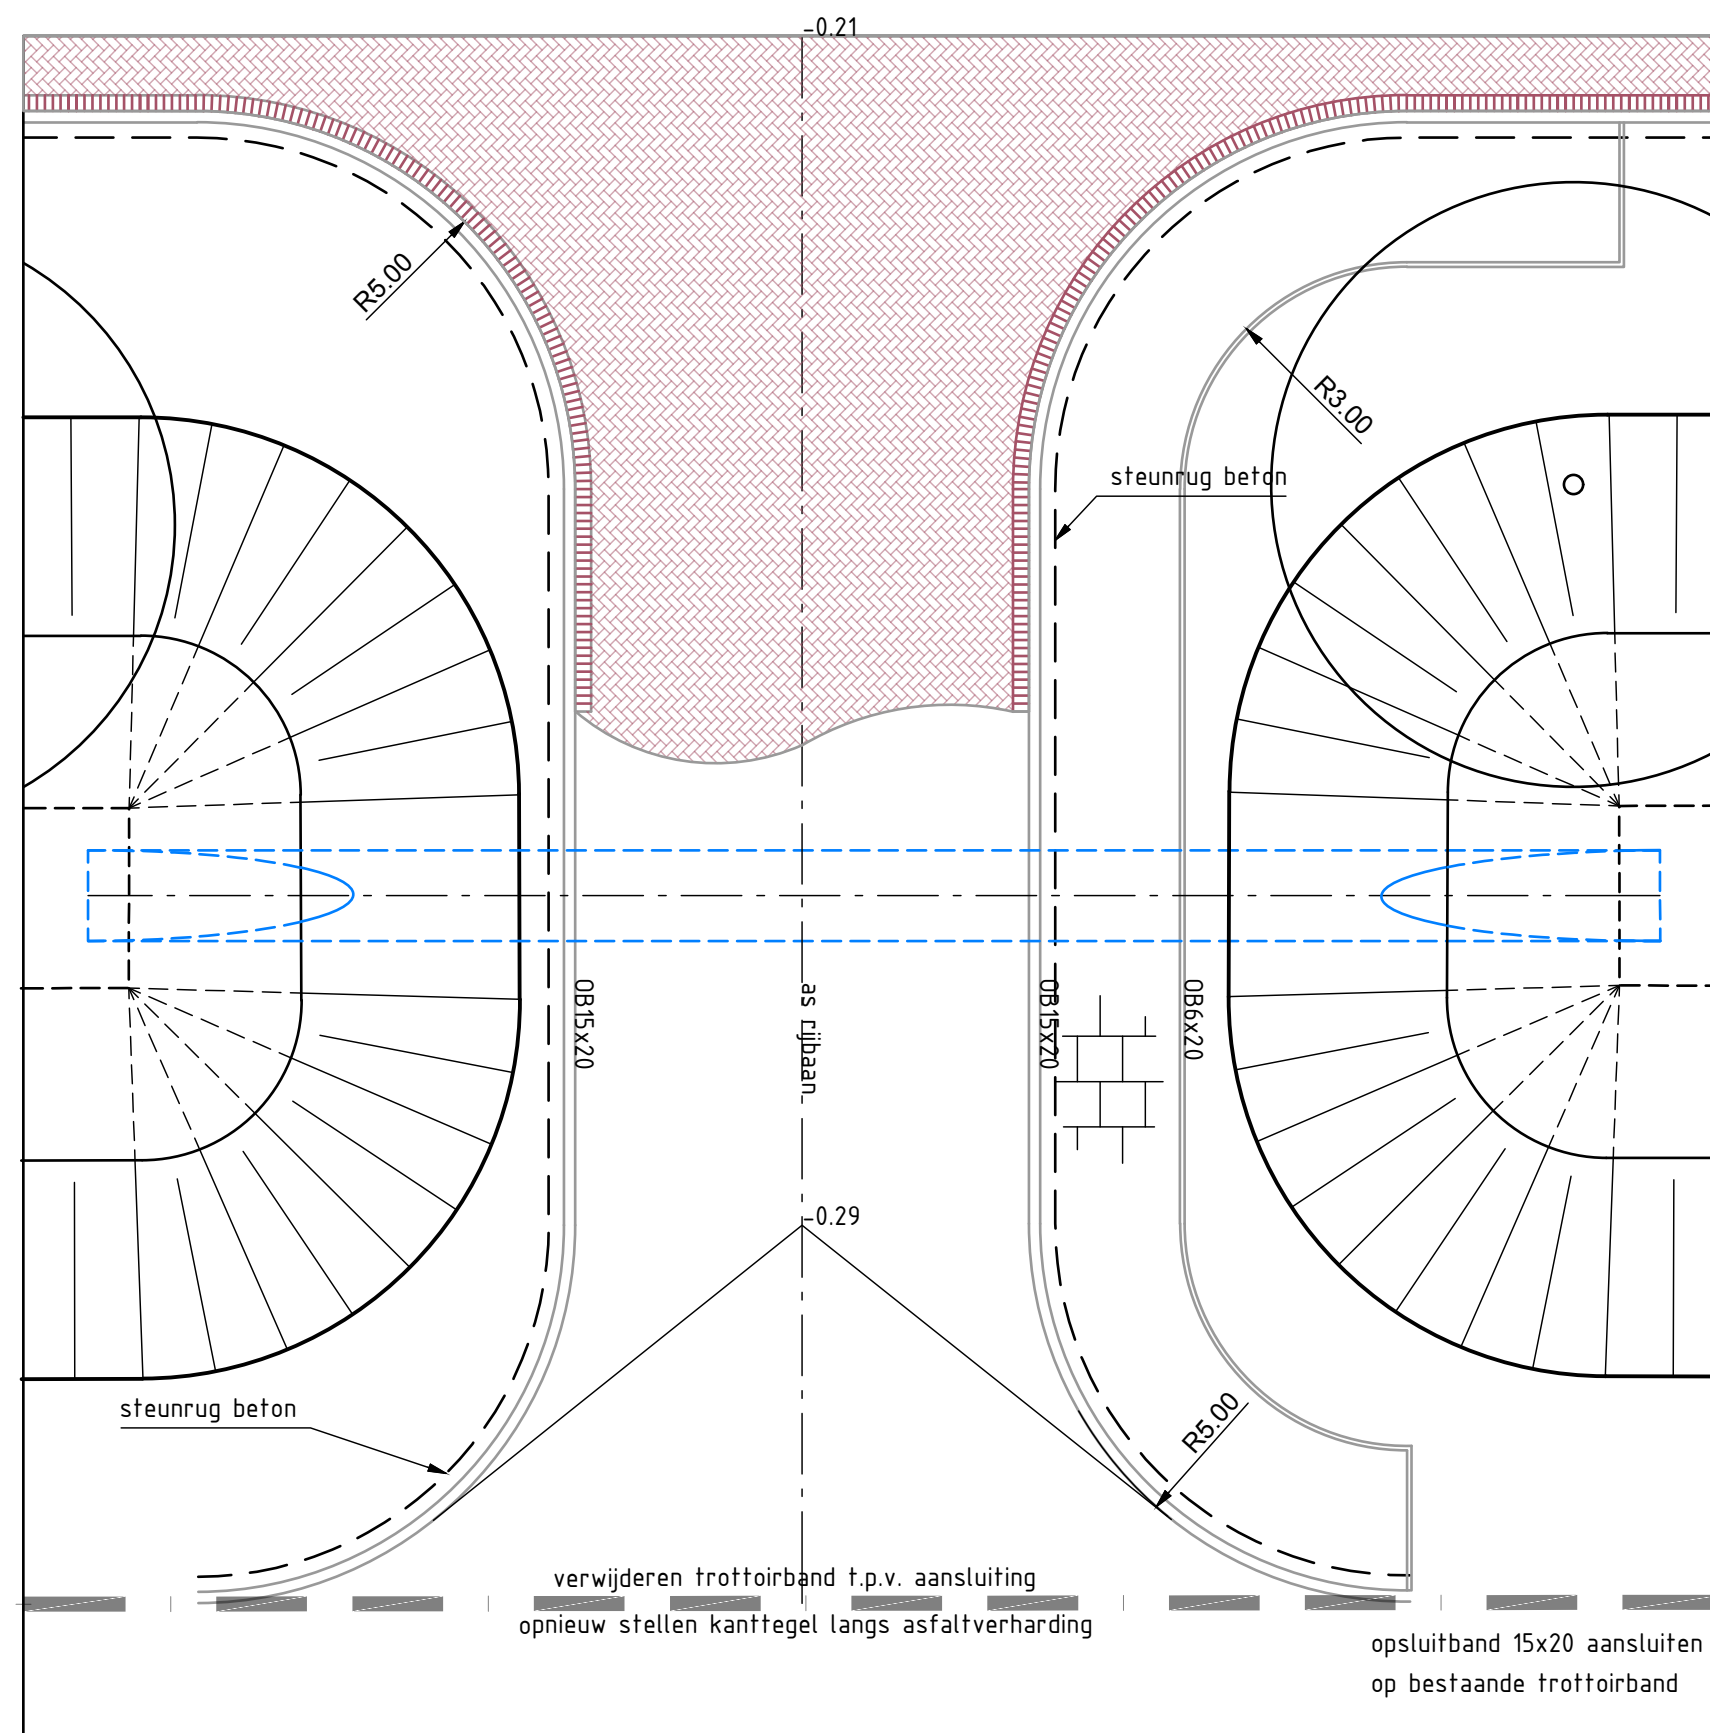

C	11-7-2018	Invogen inritverloopbanden	js
B	20-6-2018	Aanpassingen n.a.v. opmerkingen uit overleg met gemeente Woerden	js
A	12-3-2018	Definitief ontwerp	js
NR	DATUM	WIJZIGING	GET.

OPDRACHTGEVER	TEKENAAR	SCHAAL
Maatschap Den Oudsten	J. Schoonderwoerd	1:100
PROJECTOMSCHRIJVING	PROJECTLEIDER	FORMAAT
Projectontwikkeling Den Oudsten Woerden	H. van der Kolk	A1
		BLAD IN BLADEN
		1 IN 1
TEKENINGOMSCHRIJVING	TEKENINGNUMMER	WIJZ. NR.
Details	700-DET	C
STATUS	 KRUISWIJK Kruiswijk Groep BV / Handelsweg 5 / 2816SN Bergambacht	
Definitief		