


Extra uitkijk op maaiveld (Rode lijn)

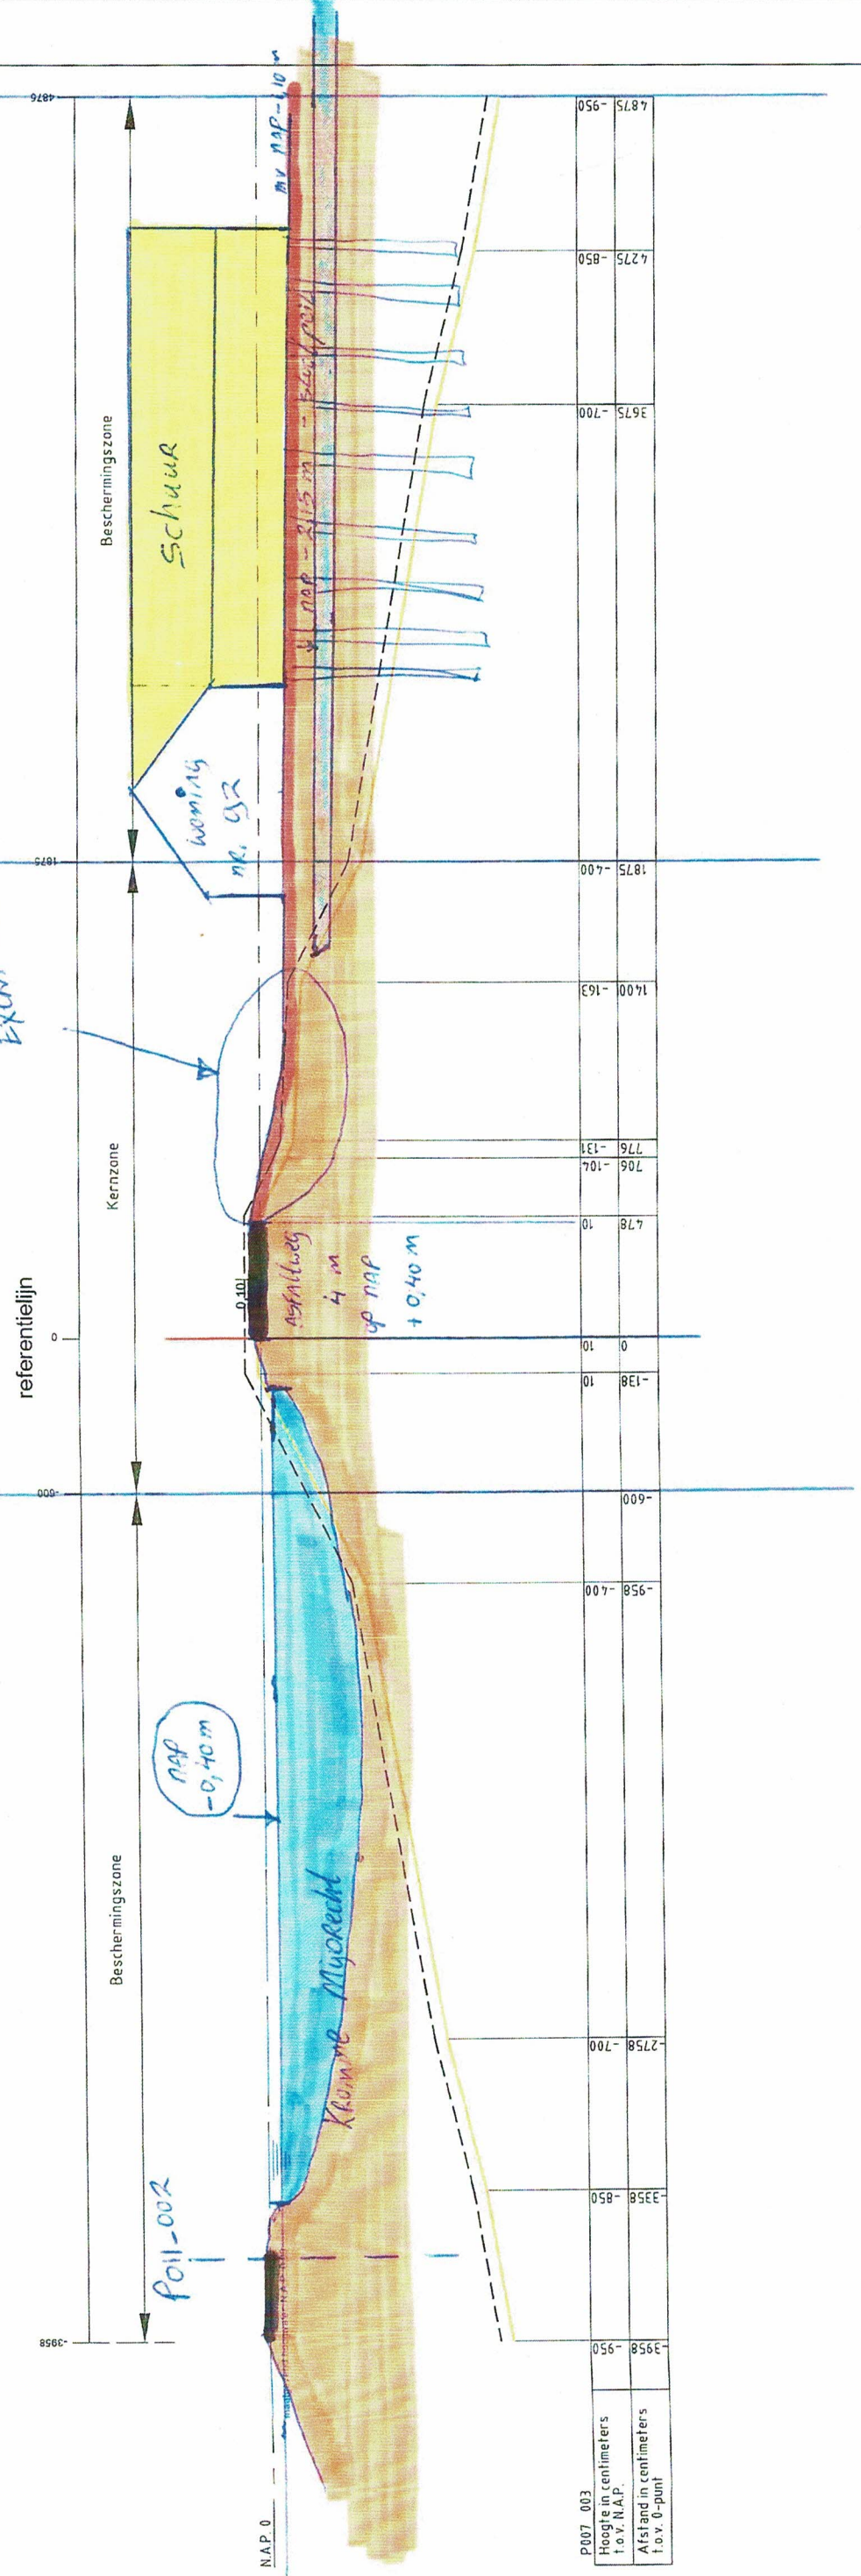

De Hoer Oostzijde g2 in De Hoer

Legenda :

- Waterkering
- Minimaal profiel
- Profiel van vrije ruimte
- Waterlijn
- Referentielijn

Opmerking:
Hoogtematen in meters t.o.v. NAP
1000 Afstand niet op schaal



Hoogheemraadschap Amstel, Gooi en Vecht
Postbus 94370
1090 GJ AMSTERDAM

Leggerprofiel secundaire waterkering

schaal: 1:250	formaat: A3	nr. P007_003
plotdatum: 21-01-2015		

**Extra uitrit en vervangen
schuur (achter woning)**

Luchtfoto maart 2018

