Jan Maat
Oostzijde 92
1426 AH Dettloof

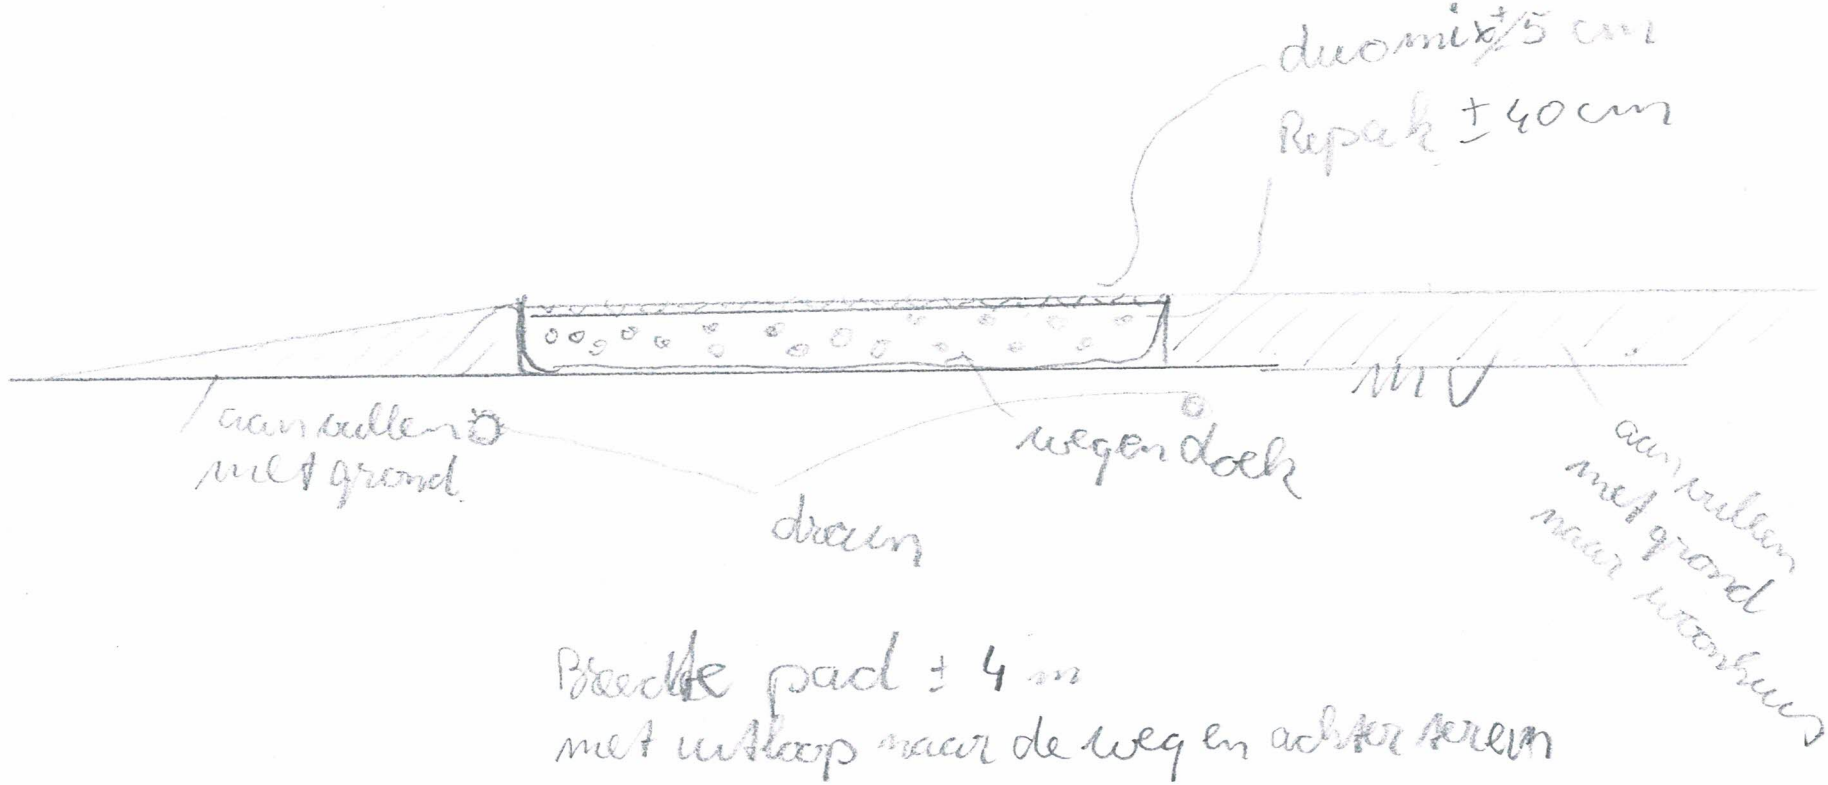

Breedte pad ± 4 m
met uitloop naar de weg en achter serre