


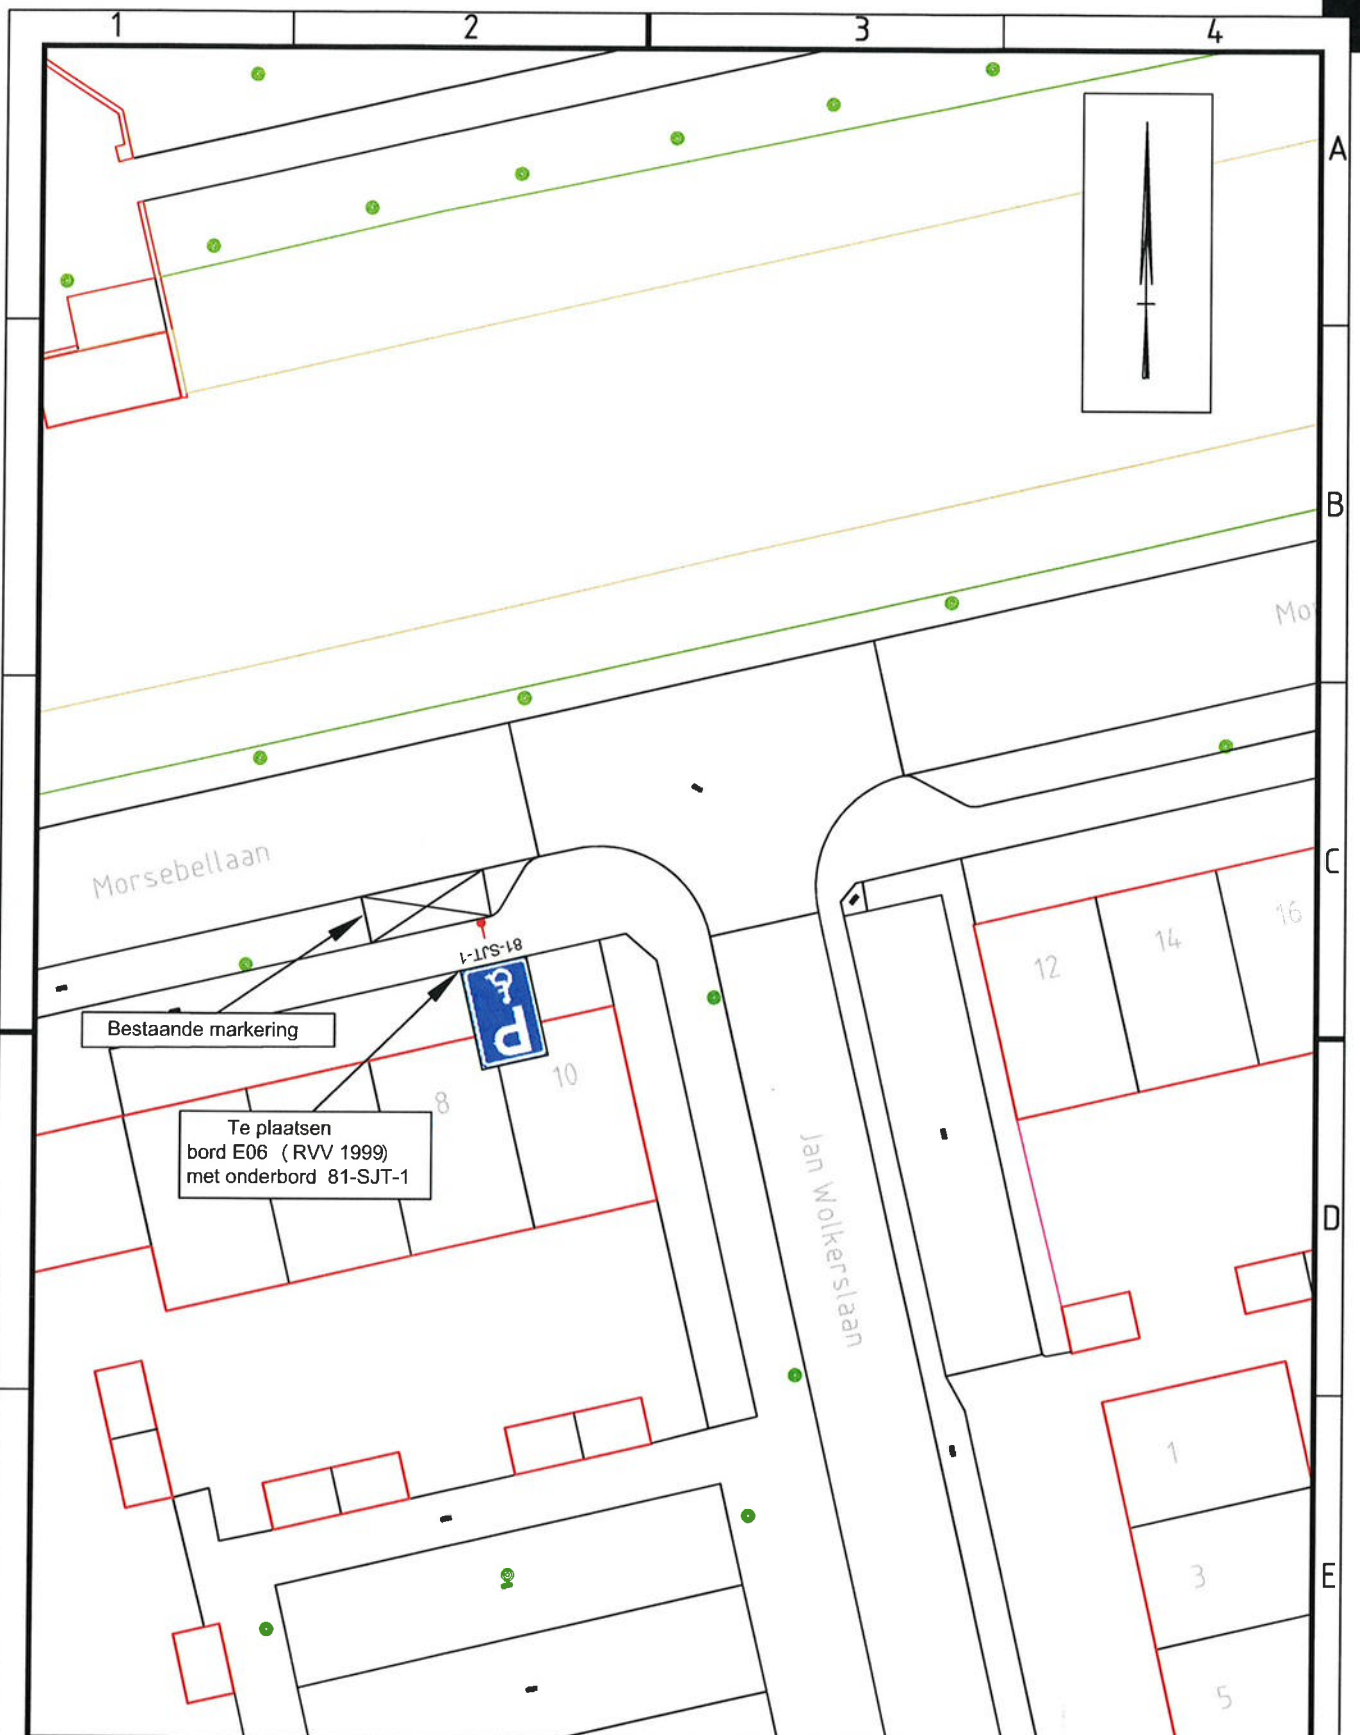

Project

AANWIJZEN GEHANDICAPTENPARKEERPLAATS

Onderwerp

MORSEBELLAAN 10 1 (verkeersbesluit 2019-06)

vastgesteld namens college dd 08-04-2019

S.M. van Eijk

Getekend door B. MIELOO	Gecontroleerd door	Blad 1	Aantal 1	Documentsoort Tekening	Documentstatus Definitief	Projectnummer
Datum uitgifte 24-01-2019	Gezien door	Schaal 1:200	Formaat A4	Zaaknummer Z/18/119820	Tekeningnummer A-1162	

Gemeente Oegstgeest
Team Ruimte

Gemeente  Oegstgeest

Rhijngeesterstraatweg 13
Postbus 1270, 2340 BG Oegstgeest
Tel. 14071 www.oegstgeest.nl