
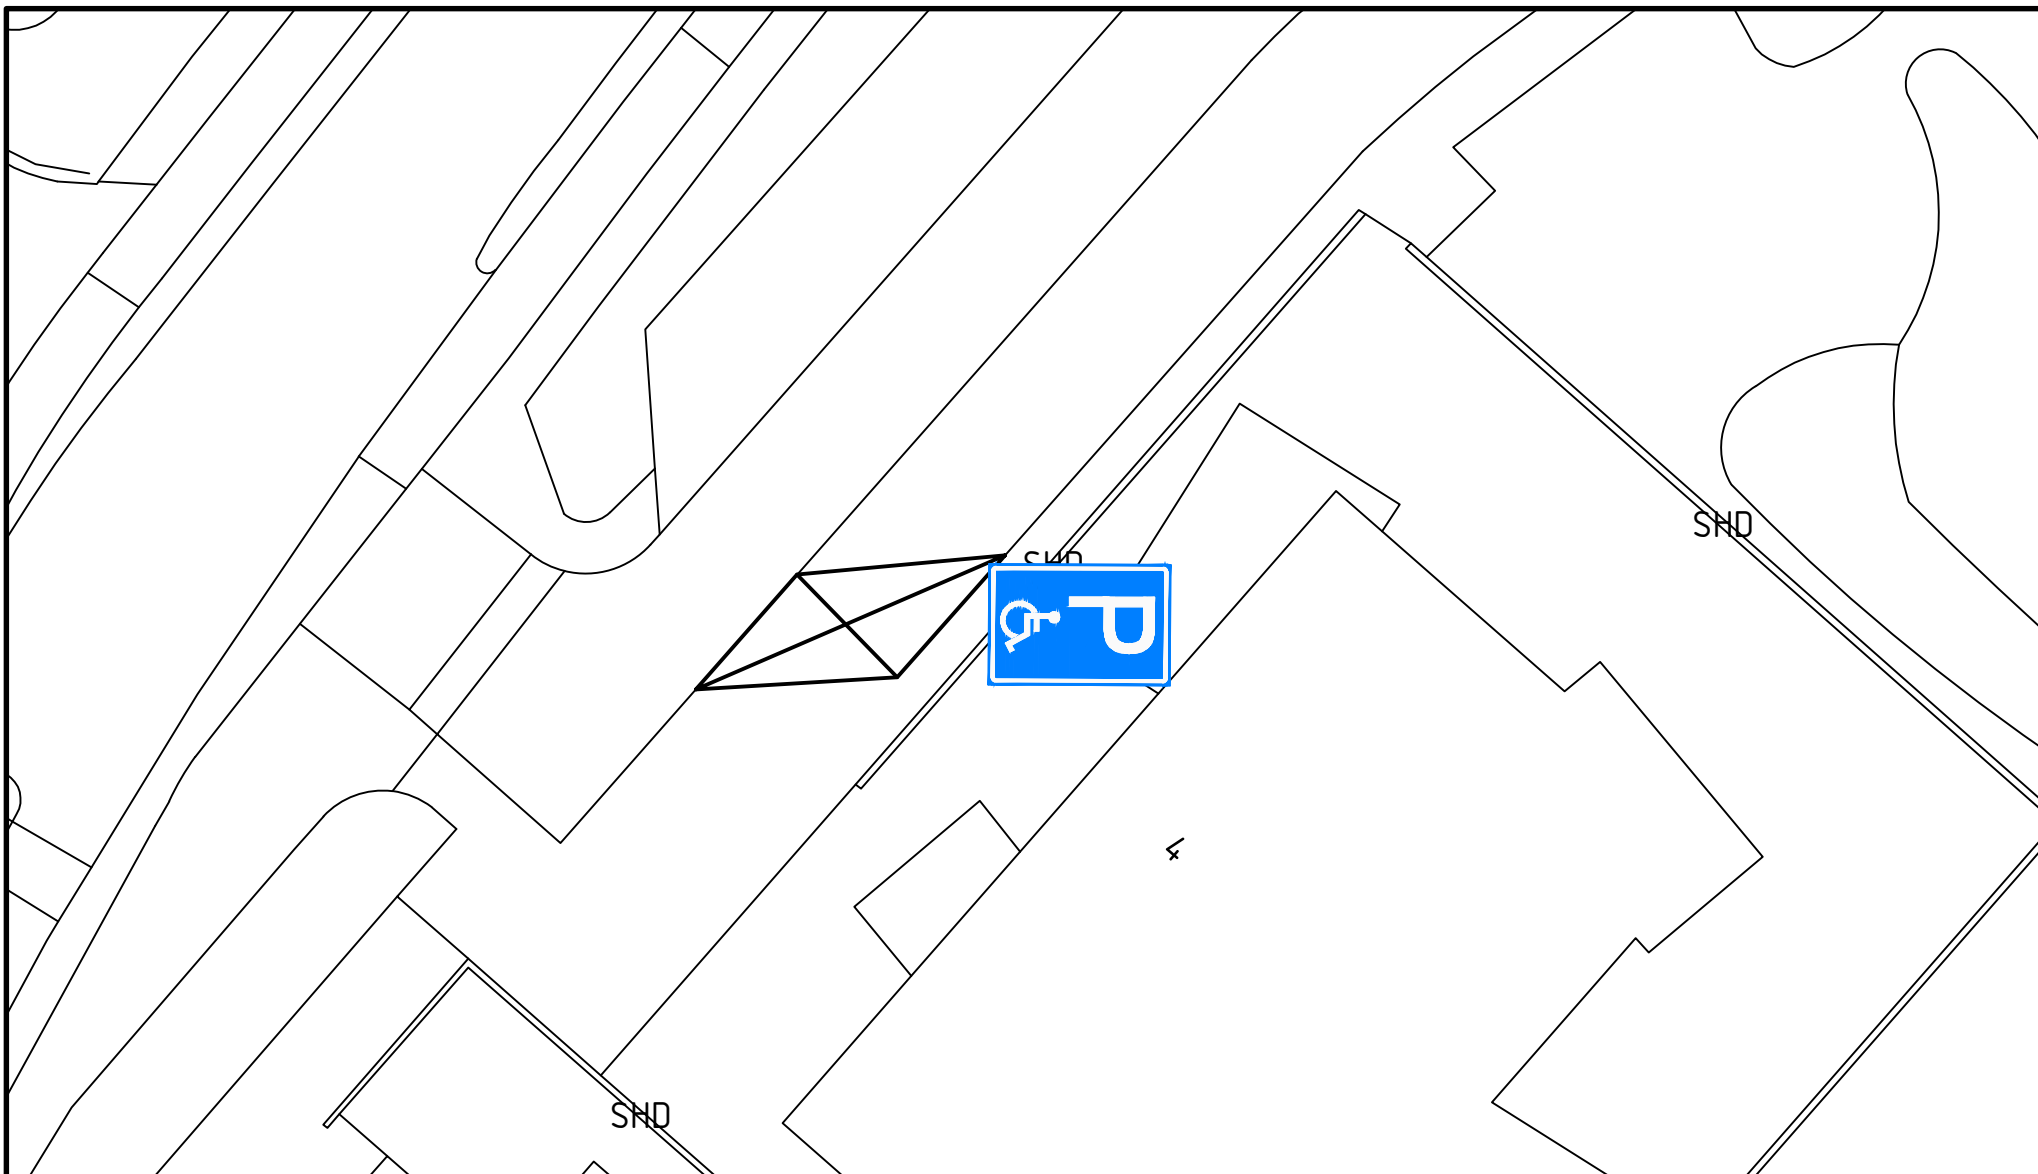


 

OPMERKINGEN: Maten in meters tenzij anders vermeld

REV:	REVISIE OMSCHRIJVING:			DATUM:	VER.:
NO: CTV-V-Rembrandt-01	SCHAAL:	BLAD: 1/1	GETEKEND: FrK	DATUM: 10-04-2019	AKKOORD:
	AFDELING OPENBARE RUIMTE		Instellen algemene gehandicaptenparkeerplaats Parkeerplaats Bredeschool Langeberg Verkeersbesluit		
	TEAM CIVIELE TECHNIEK				