




Leeswijzer:

dit document geeft een overzicht van de elektrische parkinfrastructuur van Windpark Goyerbrug. Uit dit document is het kabeltrace van de interne parkbekabeling alsmede de kruisingen met de oppervlaktewaterlichamen op te maken. De cijfers zijn referentiepunten die op de laatste pagina van dit document samengevat worden met de bijbehorende XY-coördinaten.

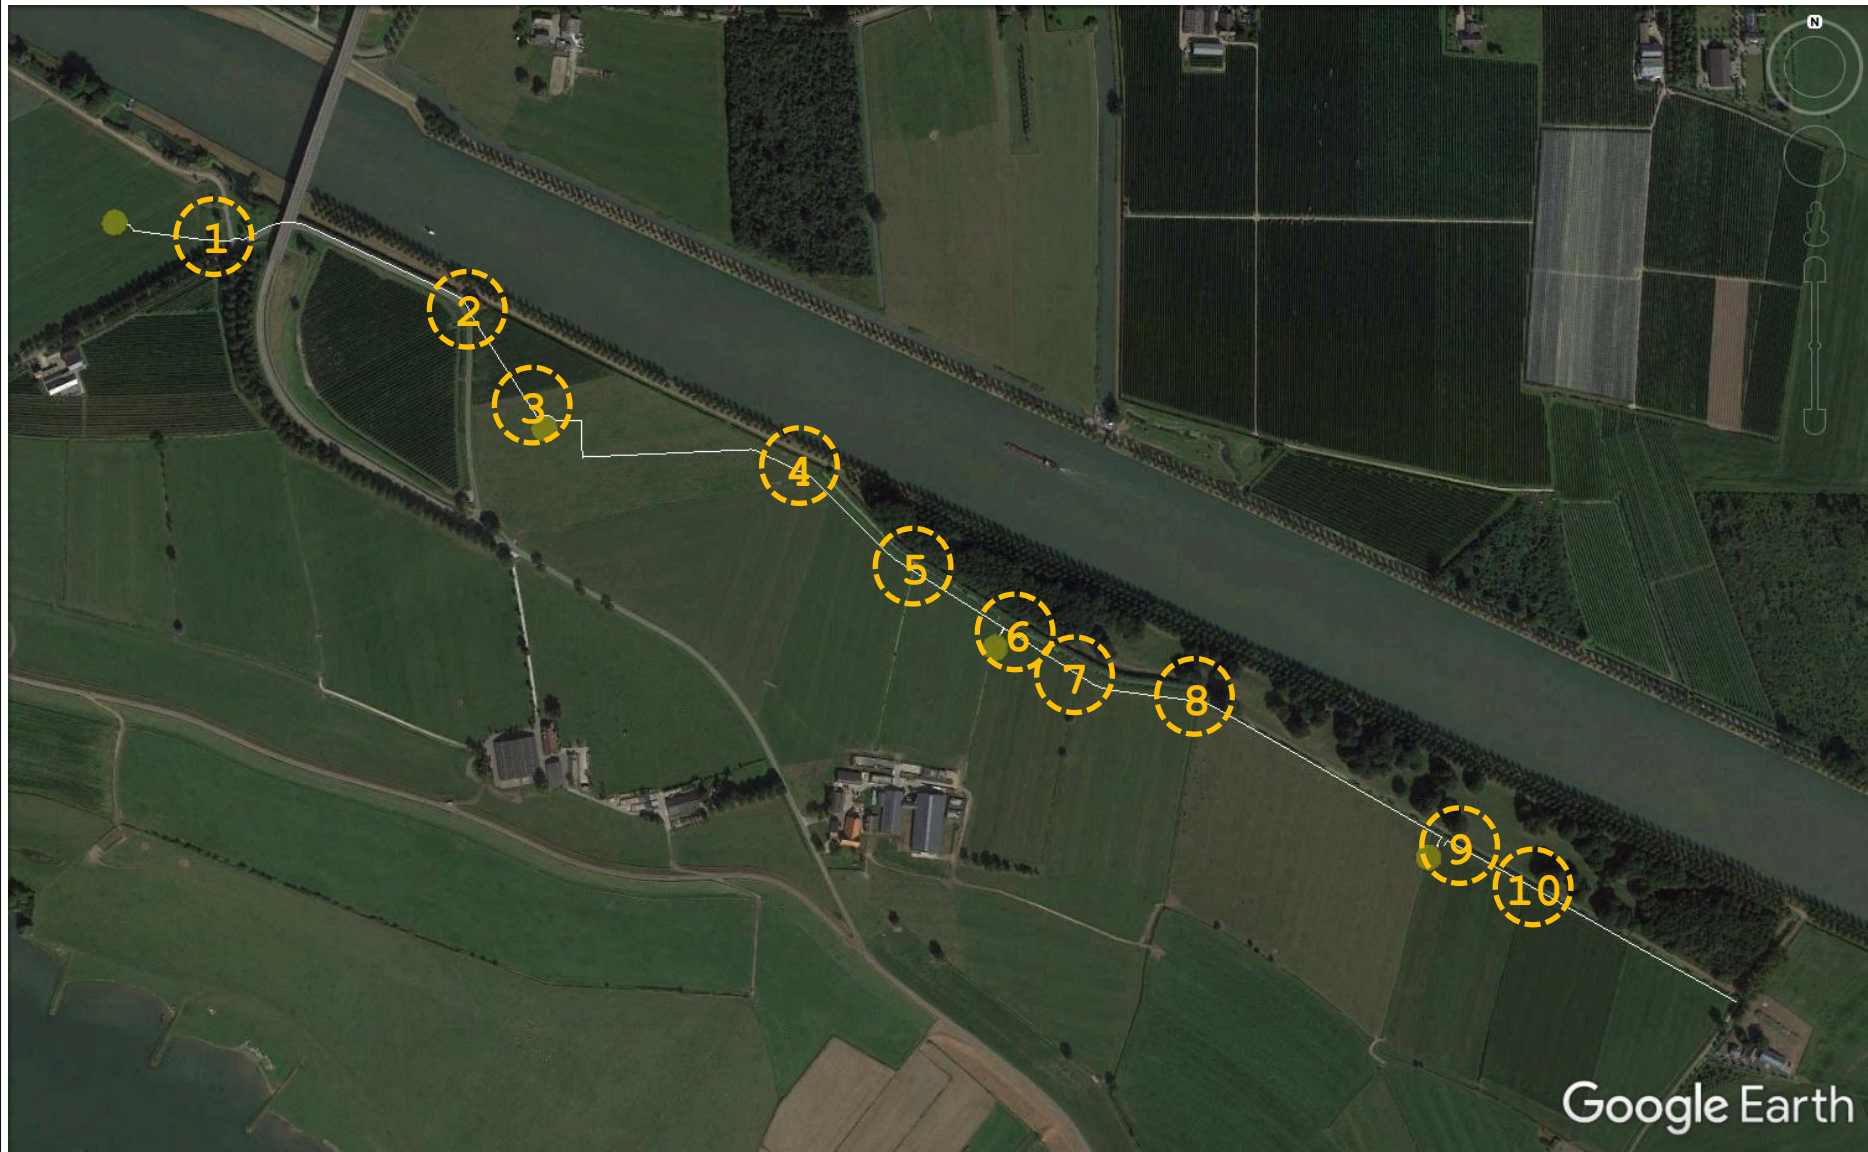



WINDPARK GOYERBRUG, KRUISINGEN WATERWERKEN - PARKBEKABELING

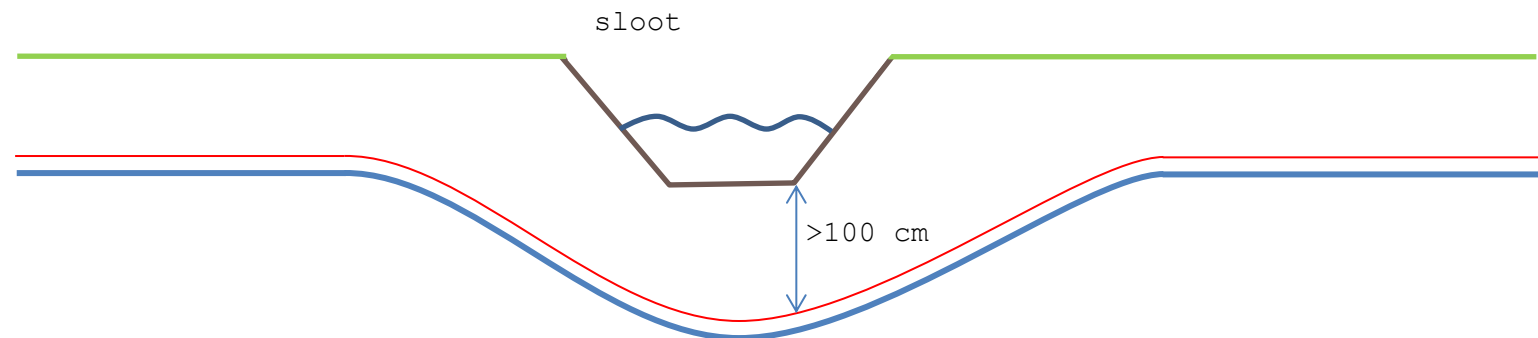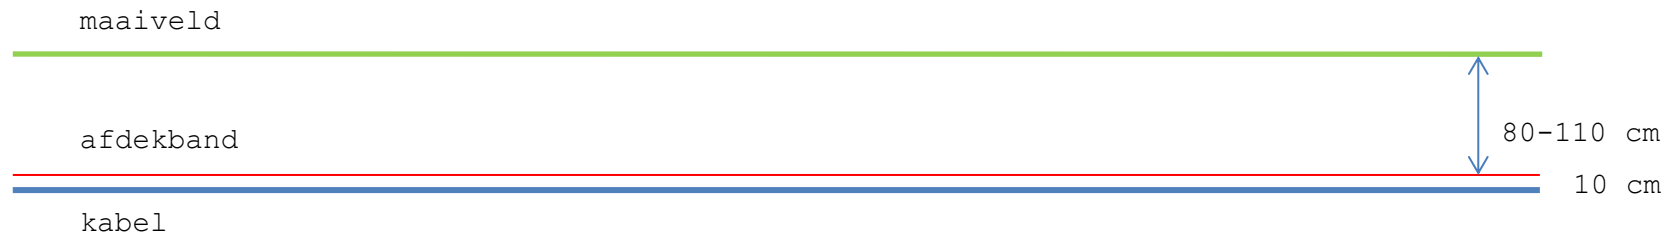

Parkbekabeling zal worden gegraven.

WINDPARK GOYERBRUG, coördinaten kruisingen

Referentiepunt	X-coördinaat	Y-coördinaat
1:	51.986912°	5.245726°
2:	51.986161°	5.249990°
3:	51.985183°	5.251040°
4:	51.984617°	5.255379°
5:	51.983688°	5.256930°
6:	51.983099°	5.258446°
7:	51.982708°	5.259445°
8:	51.982442°	5.261357°
9:	51.981109°	5.265222°
10:	51.980702°	5.266436°