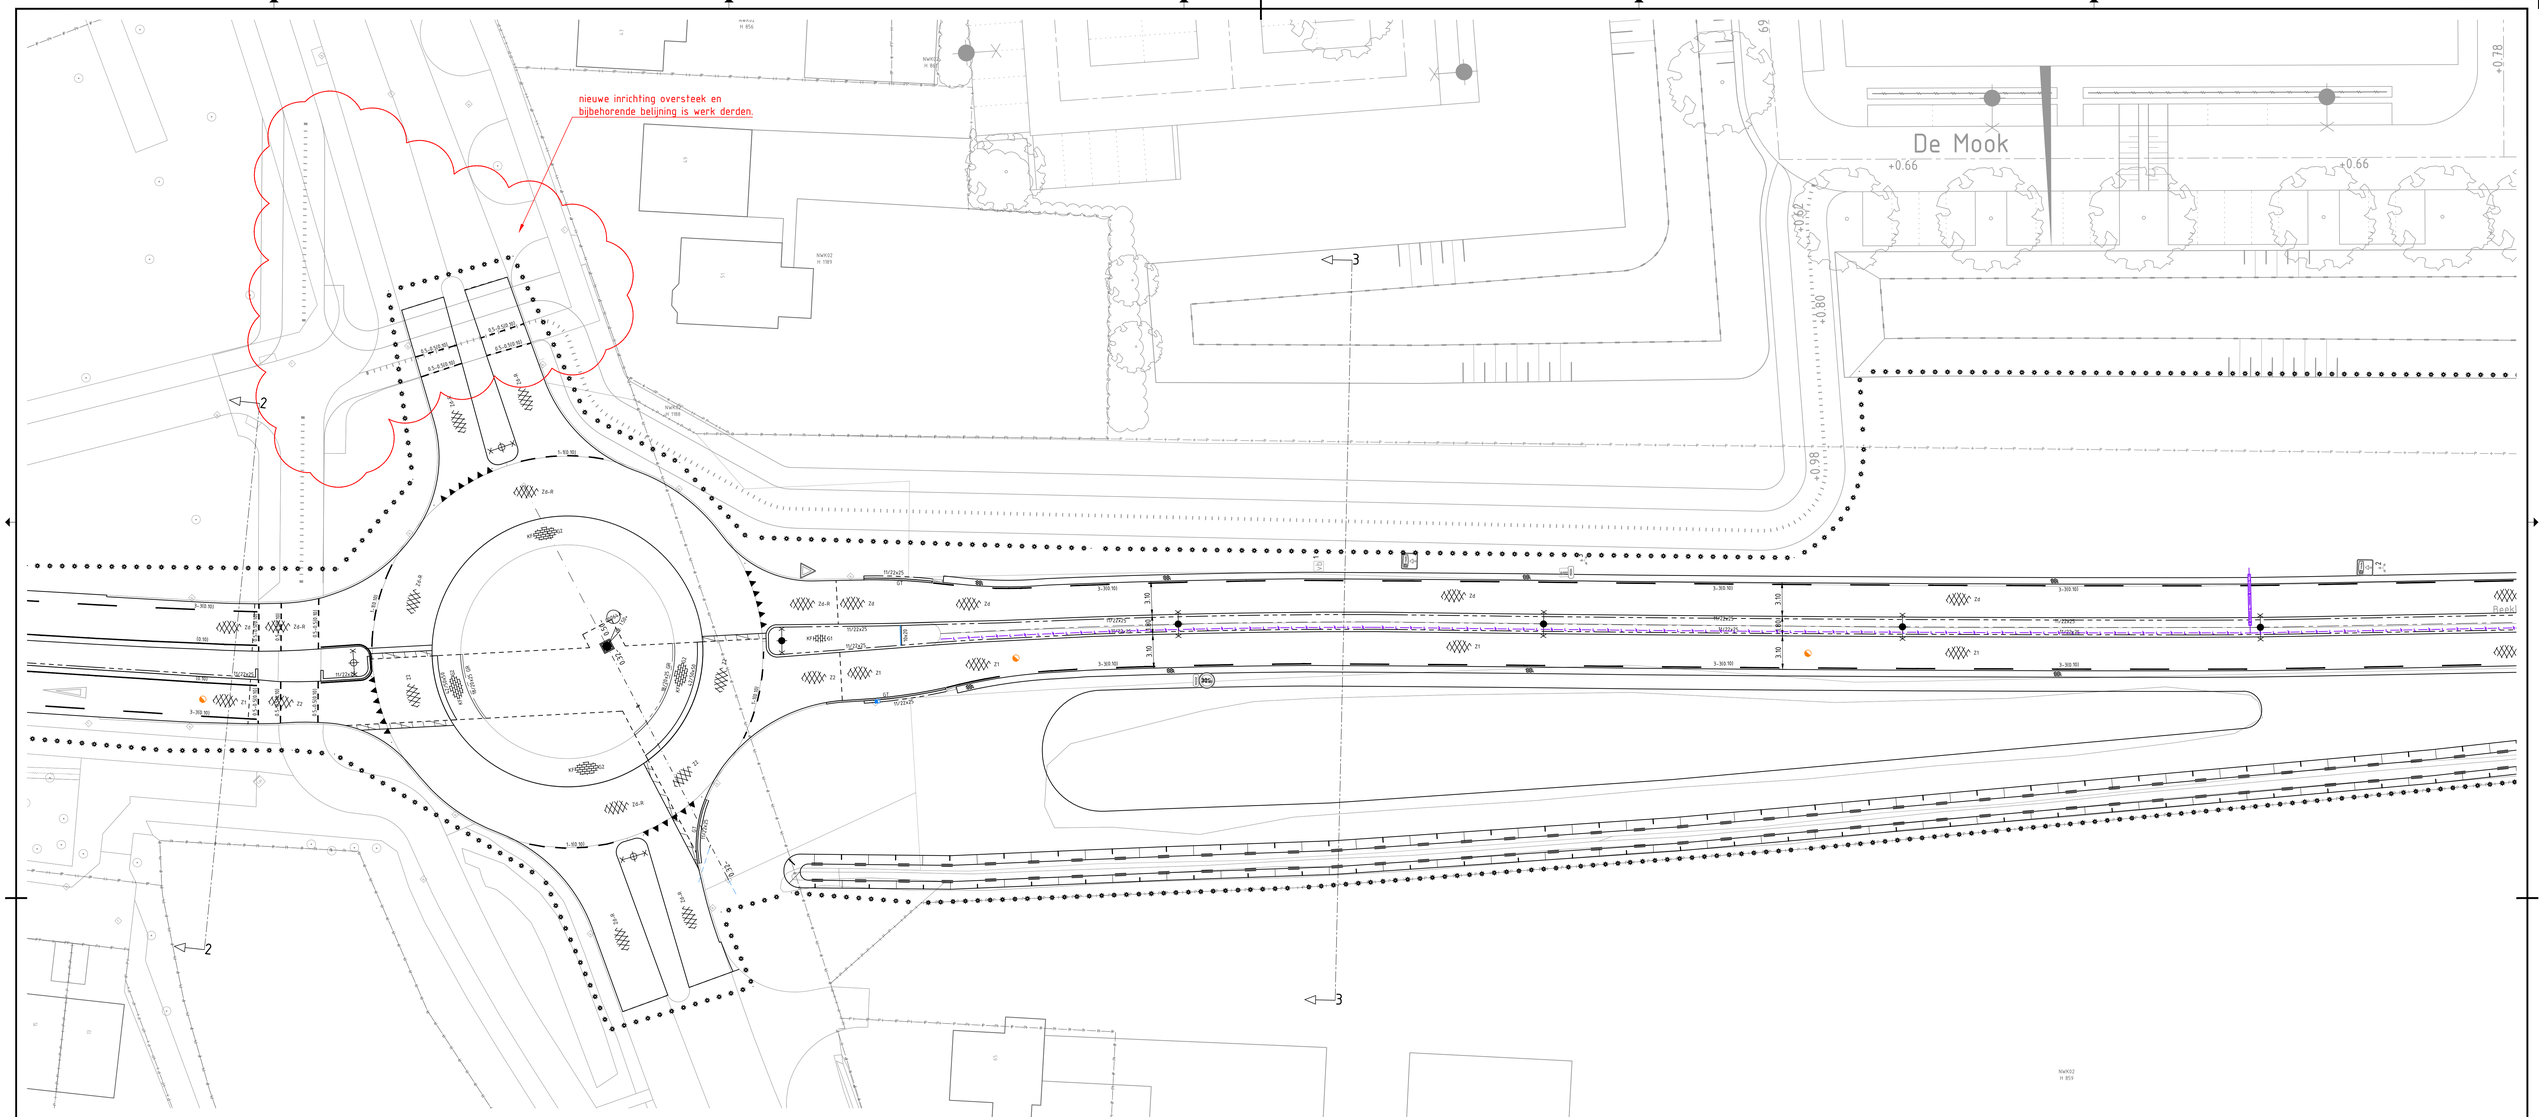
nieuwe inrichting oversteek en
bijbehorende beijning is werk derden.
De Mook
+0.66
+0.66
+0.78
+0.62
+0.80
+0.98
2
2
3
3
NWK02
H 856
NWK02
H 857
NWK02
H 1189
NWK02
H 1188
NWK02
H 859
NWK02
H 345
NWK02
H 1123
NWK02
H 1108
Z6-R
Z6
Z1
Z2
Z3
Z4
KF
3-30 W1
1-50 W1
0,5-0,50 W2
3,10
3,90
3,10
3,90
3,10
3,90