




ca. 3 m.

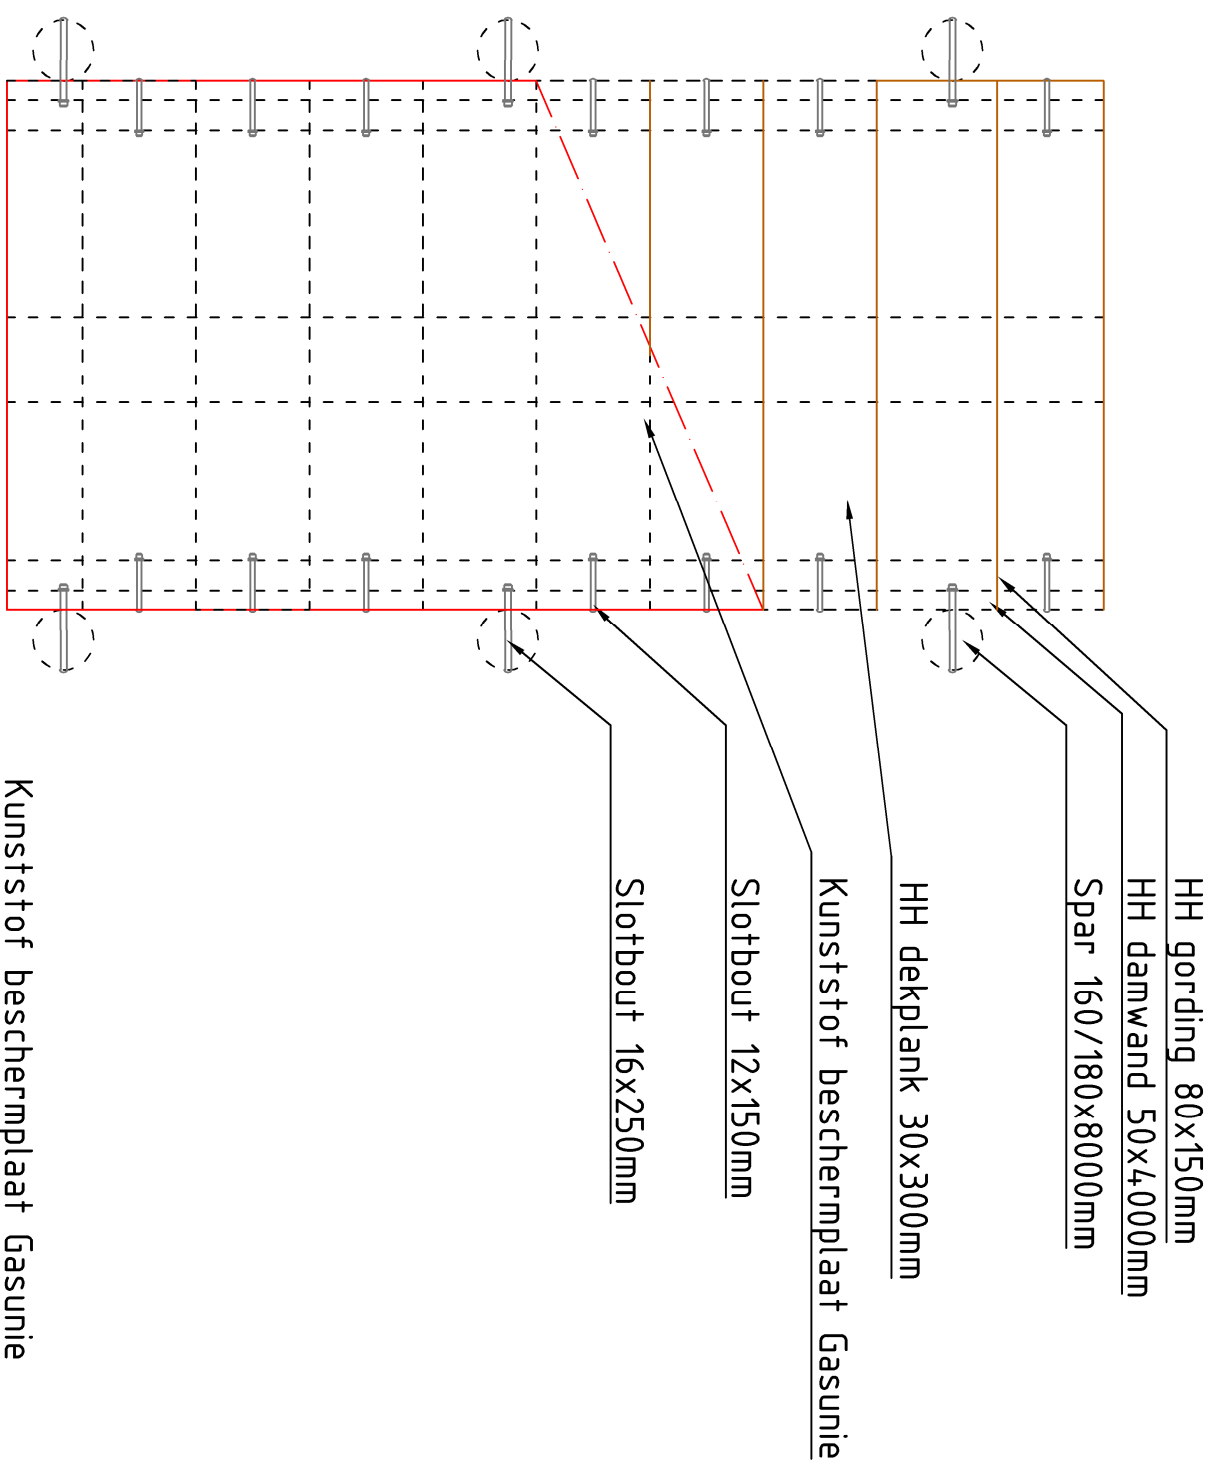

Bovenaanzicht

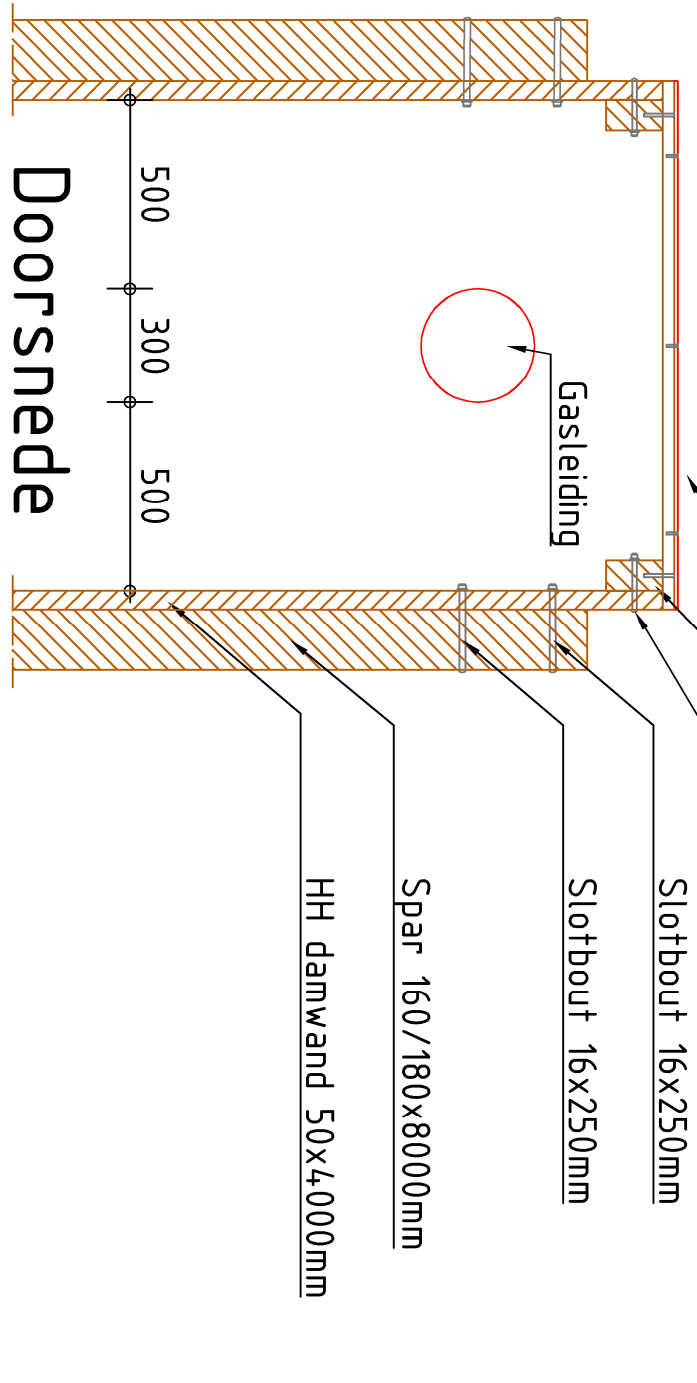

Doorsnede

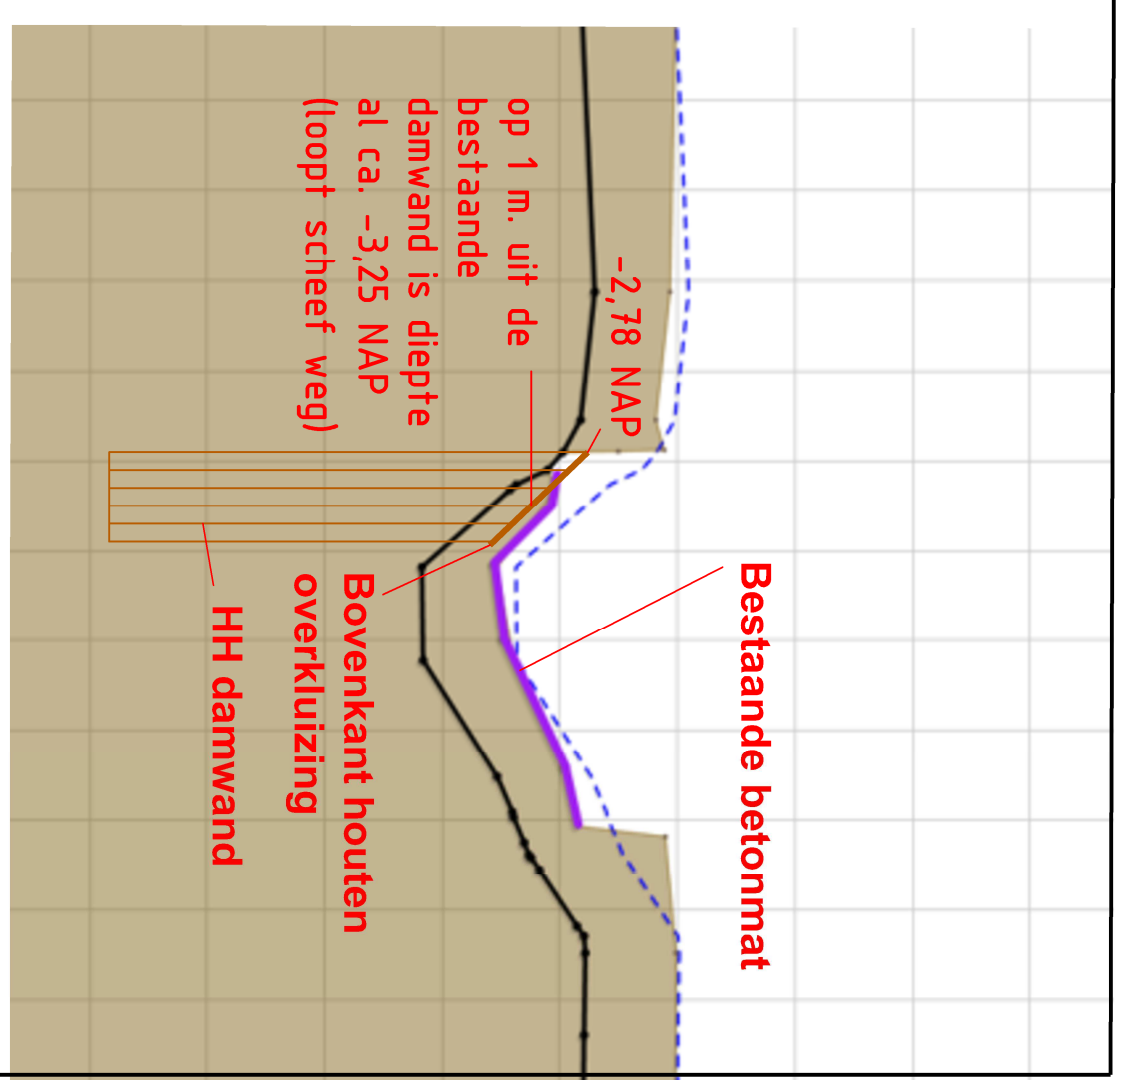

SCHETS MET MAATVOERING TOV NAP (niet op schaal)

Opmerkingen:

- * Houten overkluizing aanbrengen op 20 cm. boven de gasleiding en bevestigen aan bestaande damwandbeschoeiing
- * Houten overkluizing scheef met de leiding/zinker mee aanbrengen.

Opdrachtgever: N.V. Nederlandse Gasunie		Opmerkingen: Maatvoering in mm	
Project: Dekkingsmanco 1704001925 te Driebruggen			
Onderdeel: Detailtekening houten overkluizing			
Tekeningnummer: 1925-DA-1-A	Revisienr.: 1	Revisiedatum: 29-11-2018	Status revisie: Concept
Getekend door: AS	Gecontroleerd: HB	Schaal: 1 : 20	Formaat: A3
Afdeling:		<input type="checkbox"/> Infra	<input type="checkbox"/> Milieutechniek
		<input type="checkbox"/> Beton- en waterbouw	<input type="checkbox"/> Groen