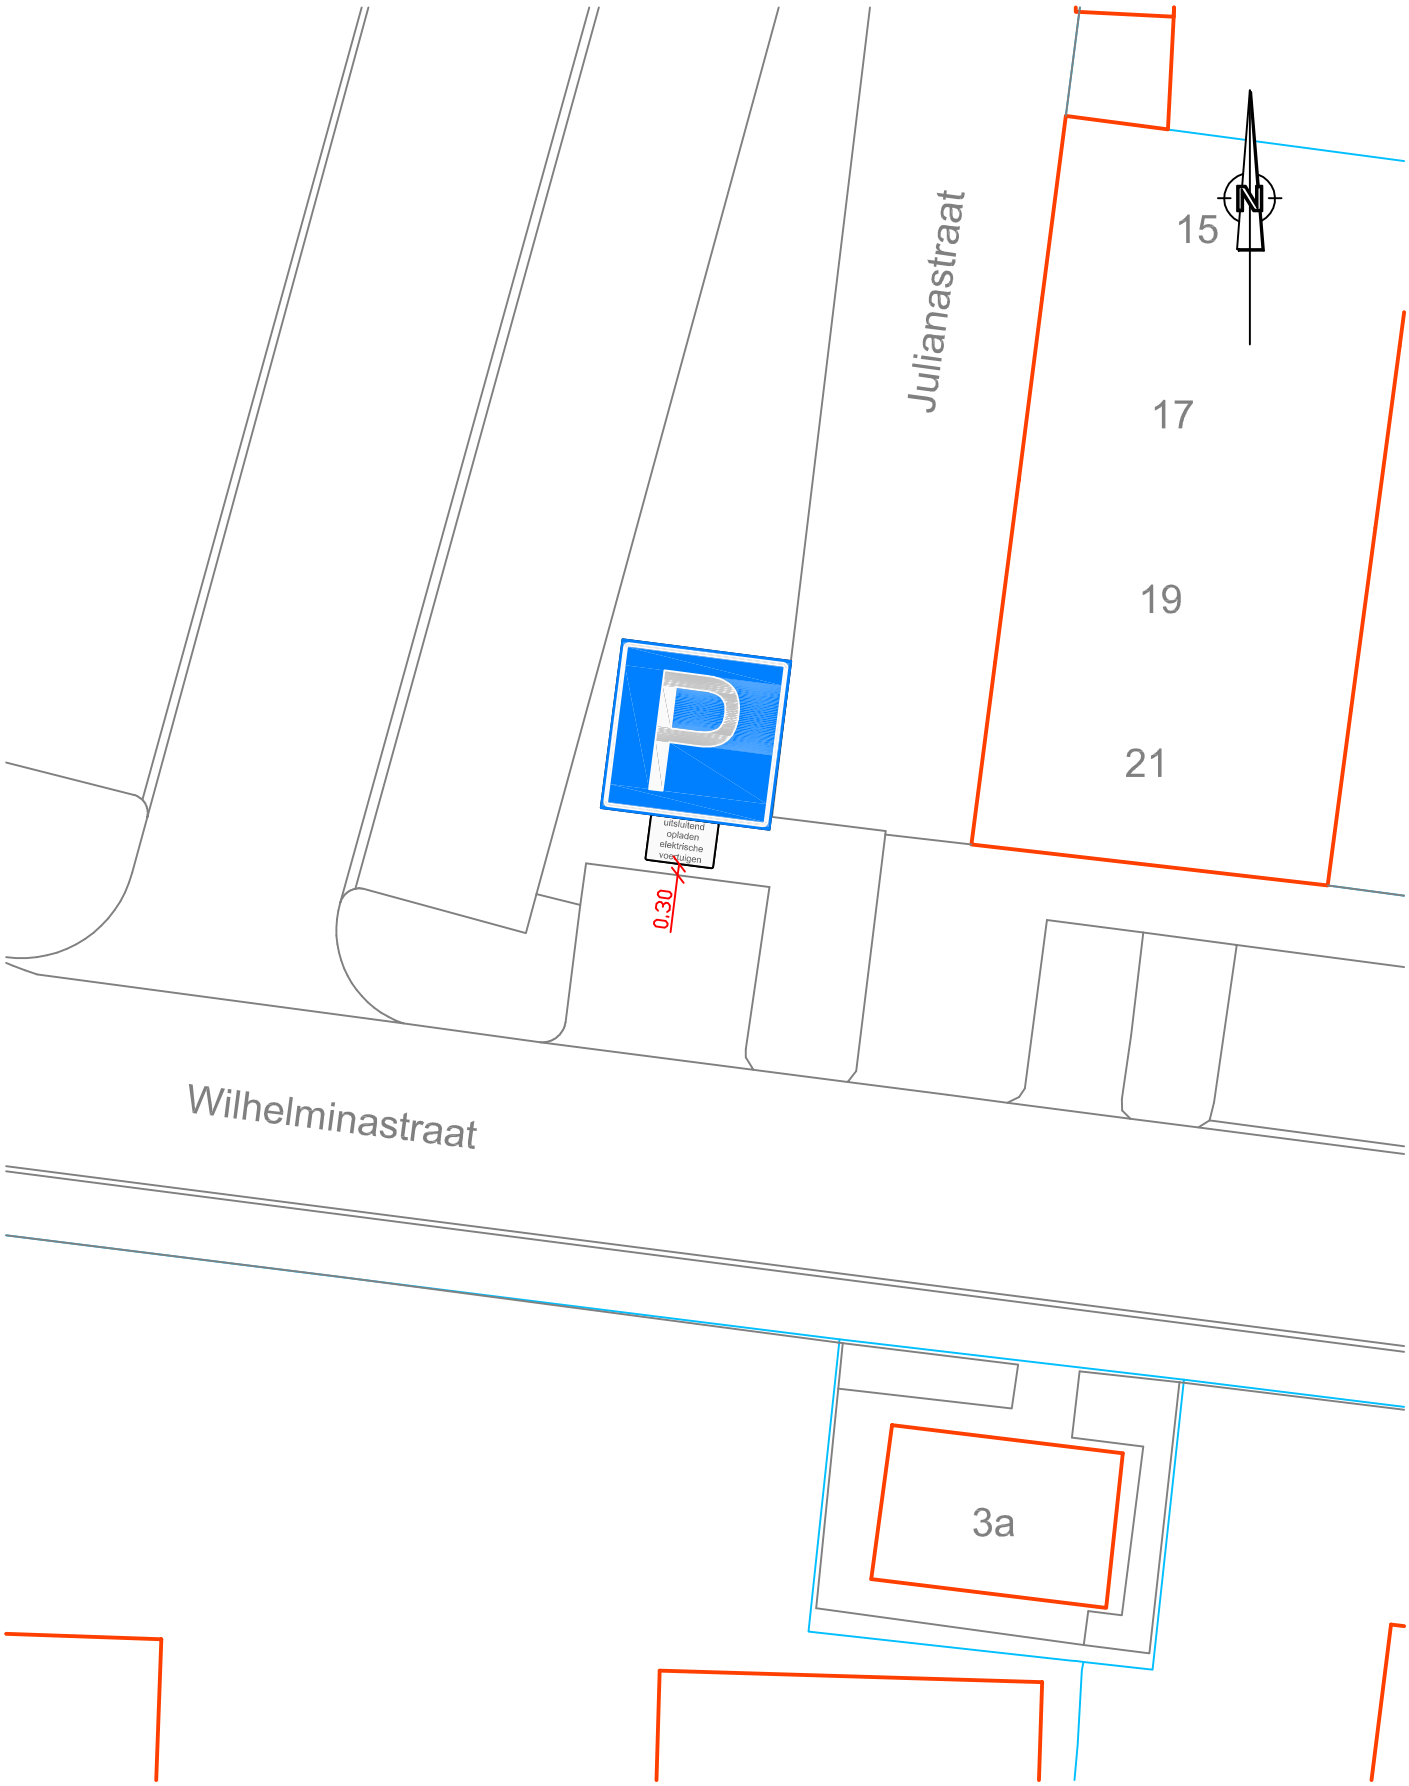

Aanwijzen parkeerplaats d.m.v. borden E04 met
onderbord 'uitsluitend opladen elektrische voertuigen'
Wilhelminastraat, Gendt

gemeente lingewaard

Openbare Ruimte & Vastgoed
Kinkelenburglaan 6, tel.: (026) 32 60 111
Postbus 15, fax: (0481) 46 46 31
6680 AA Bemmel. email: gemeente@lingewaard.nl

Getekend door	WW op	29-03-2019	Gewijzigd door	op	Schaal	1: 200	Tekeningnummer	VB-2019-011

Bestandsnaam : H:\OBR\ORV\VERKEER__Verkeersbesluiten\06 Verkeersbesluiten Gendt\GND_Wilhelminastraat_P-laadpaal\VB-2019-011.dwg