
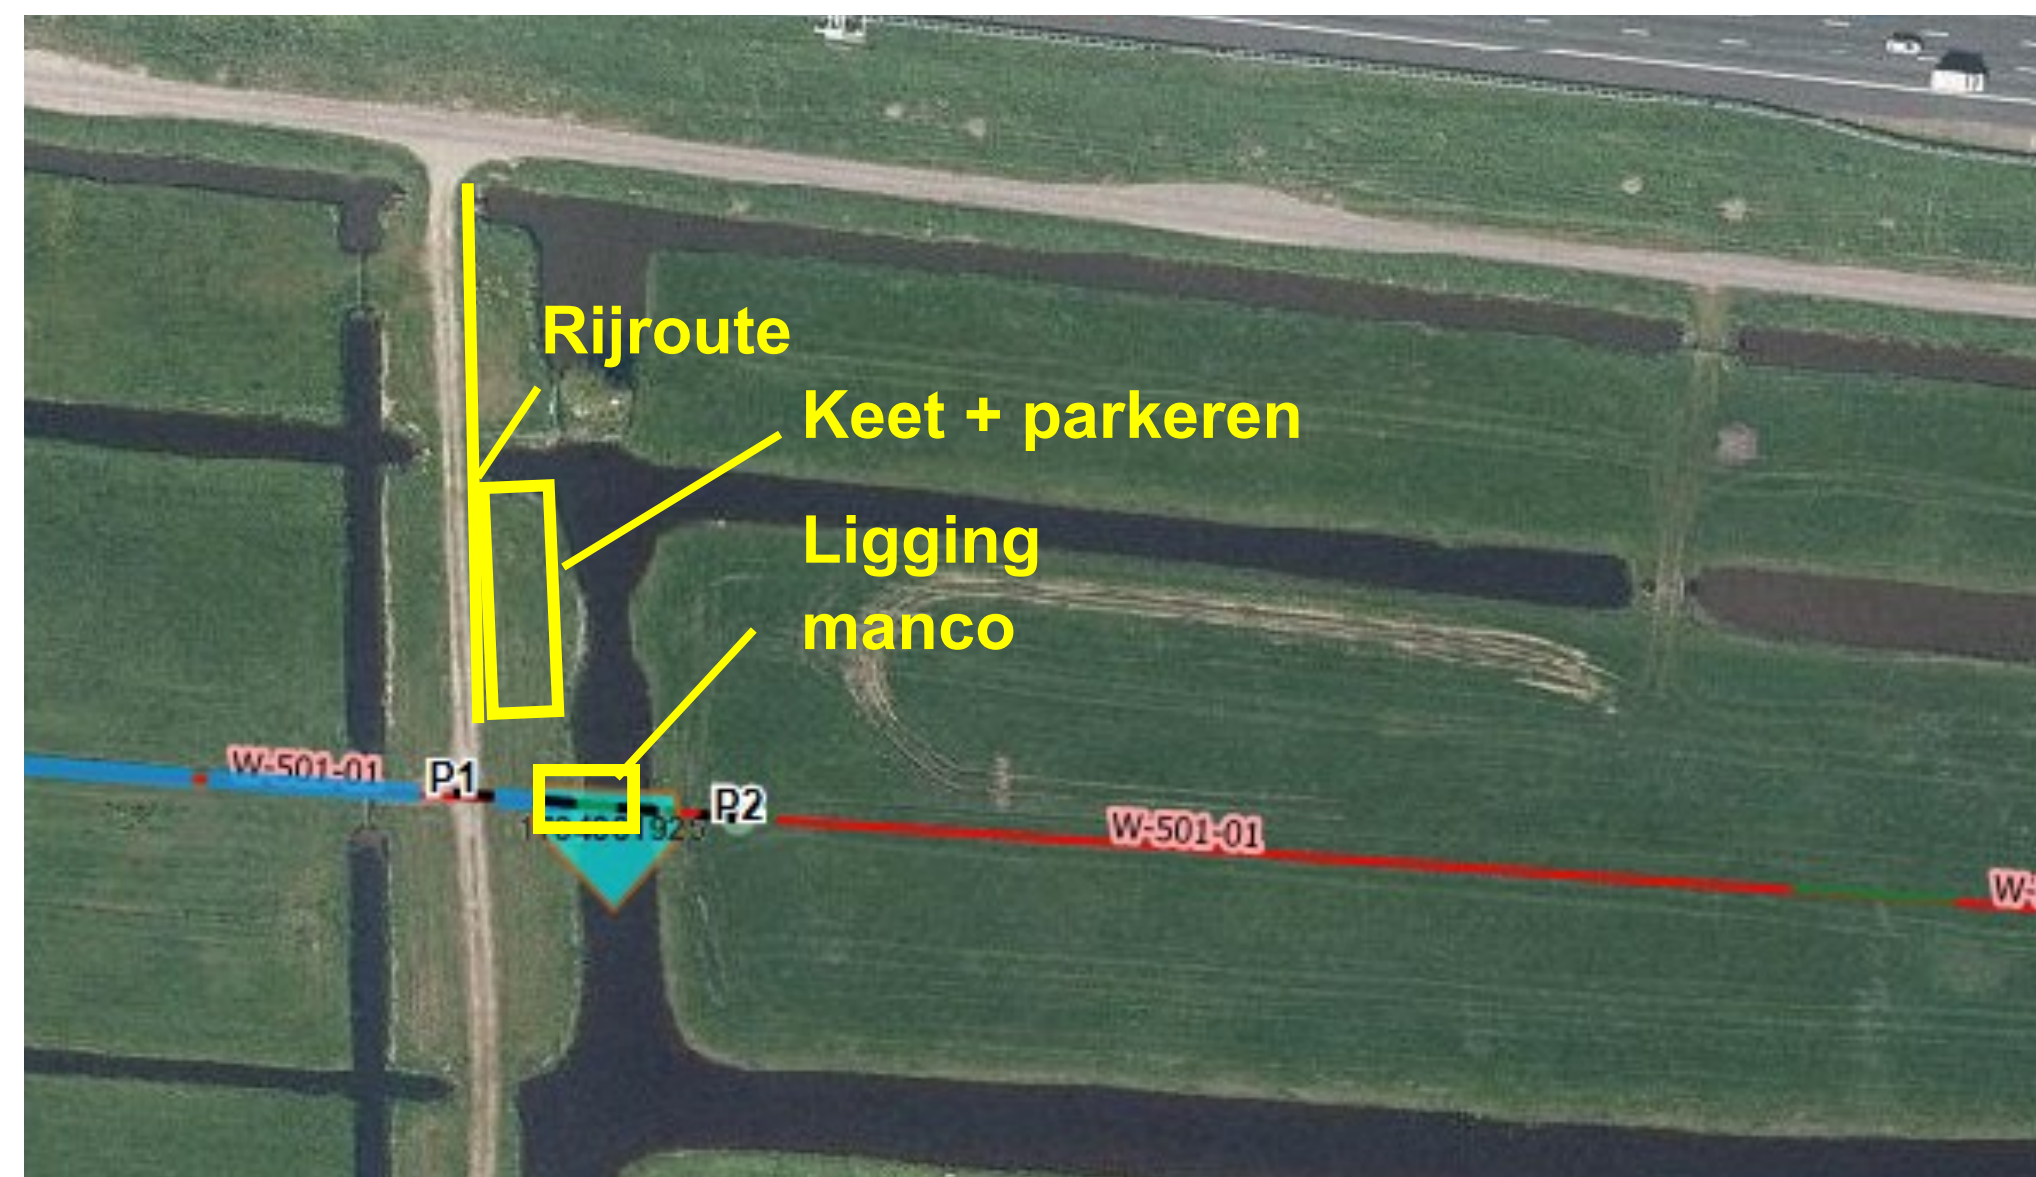


Ligging manco (bron: google maps)

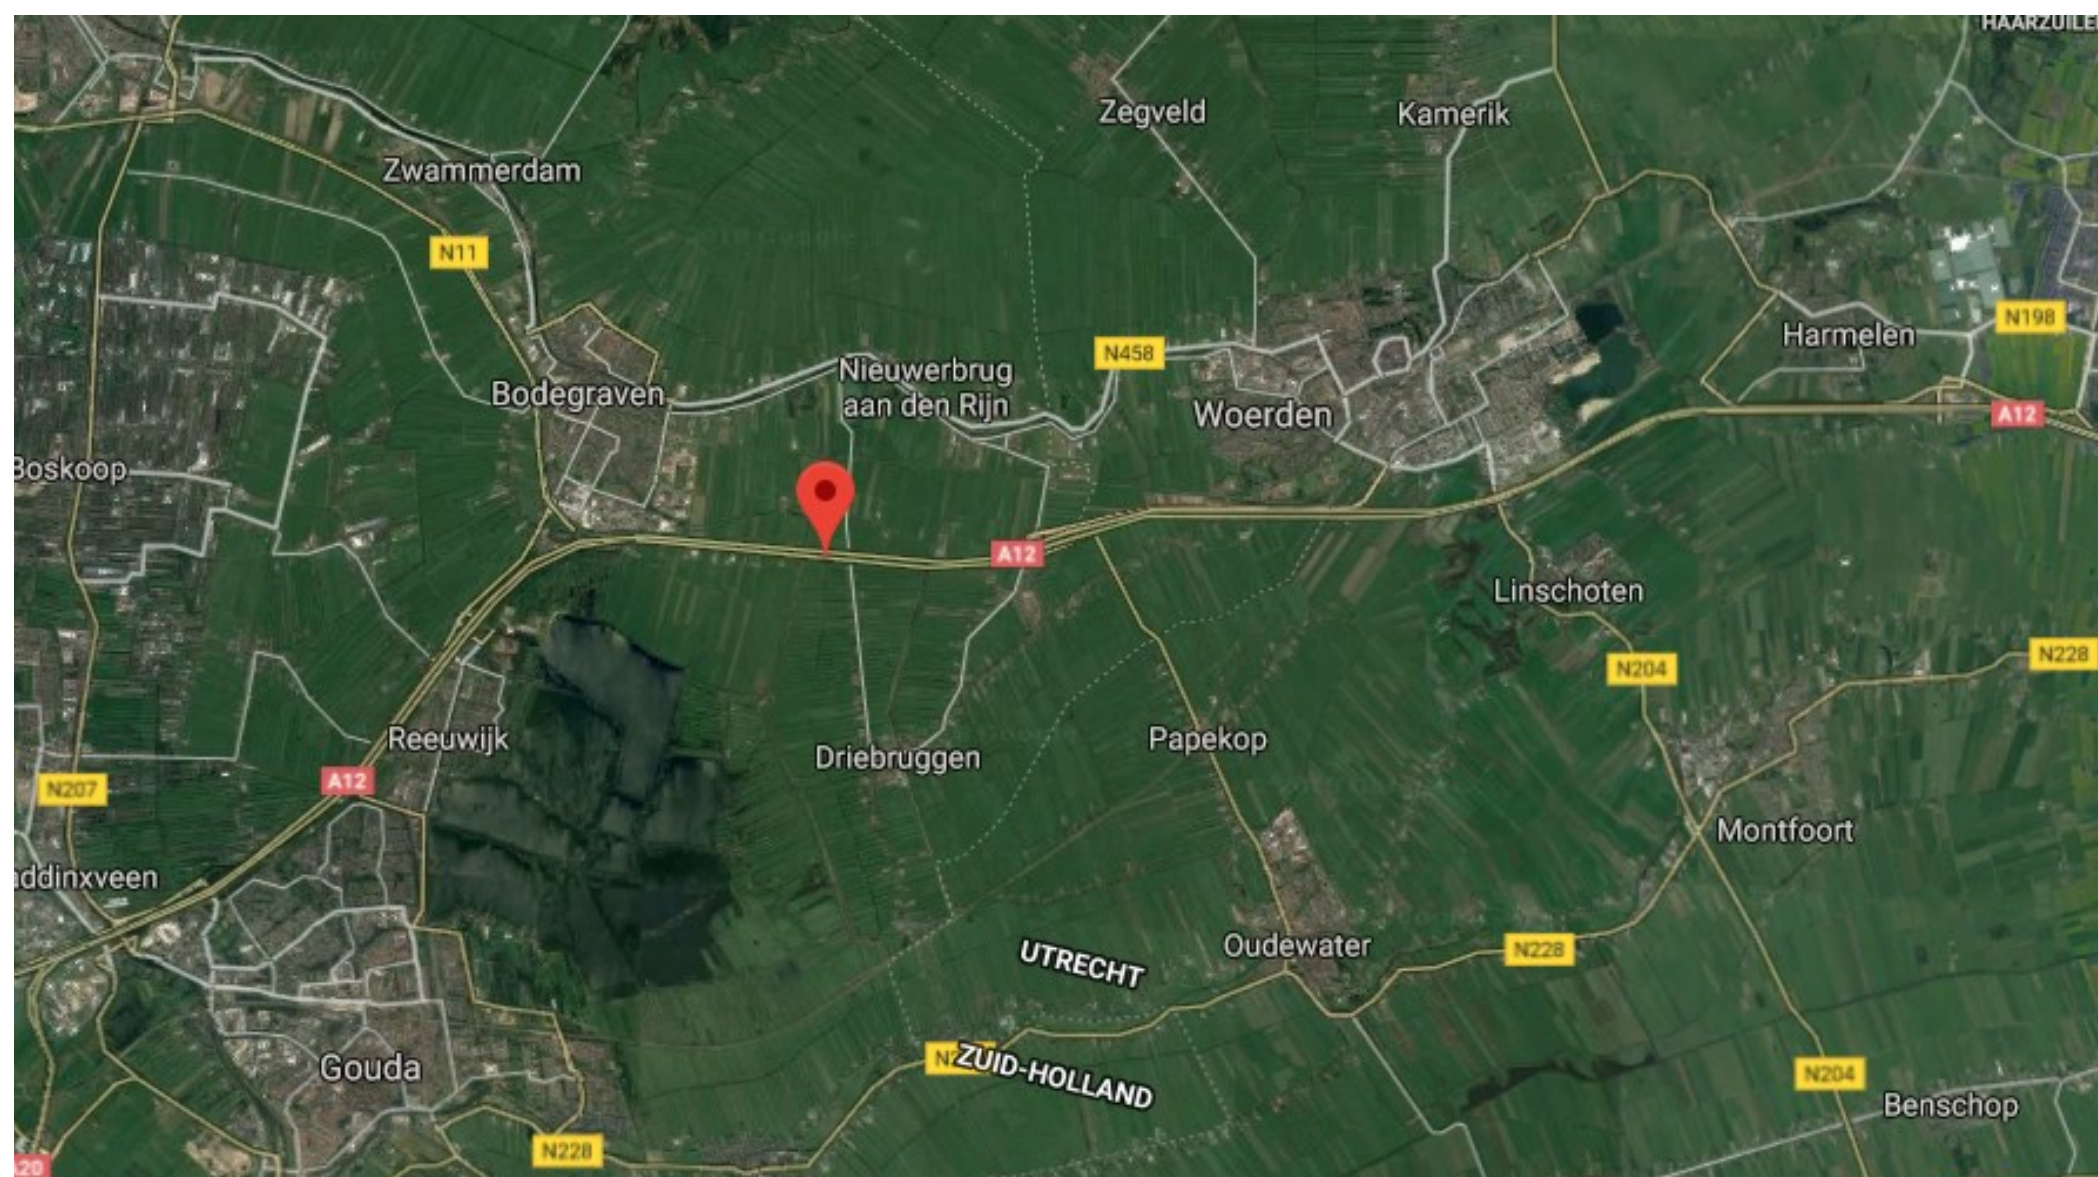

Plan van aanpak

Plan van aanpak manco 1704001925

W-501-01-KR-031-1

Driebruggen, Parallelweg

* Maatregel: aanbrengen kleine houten overkluizing

Opmerkingen: uitgangspunt is dat bestaande GOBI-matten kunnen blijven liggen

- Terrein: landbouw

- Ligging: in sloot

- Uitvoering:
- leiding/manco uitzetten;
 - aanbrengen tijdelijke afdamming;
 - droogpompen werkgedeelte;
 - aanbrengen kleine houten overkluizing;
 - verwijderen tijdelijke afdamming;
 - afwerken en inzaaien.

* Inzet materieel:

- Mobile schaftwagen;
- Graafmachine;
- Vrachtwagen/tractor + dumper;
- Ponton;
- Draglineschotten;
- Rijplaten.

* Uitvoeringsduur: ca. 2 week

* Uitvoeringsperiode: voorjaar 2019 (in nader overleg met grondeigenaar af te stemmen).


Foto's



Toegang vanaf Parallelweg



Dwarsprofiel vanuit LDR-Gasunie

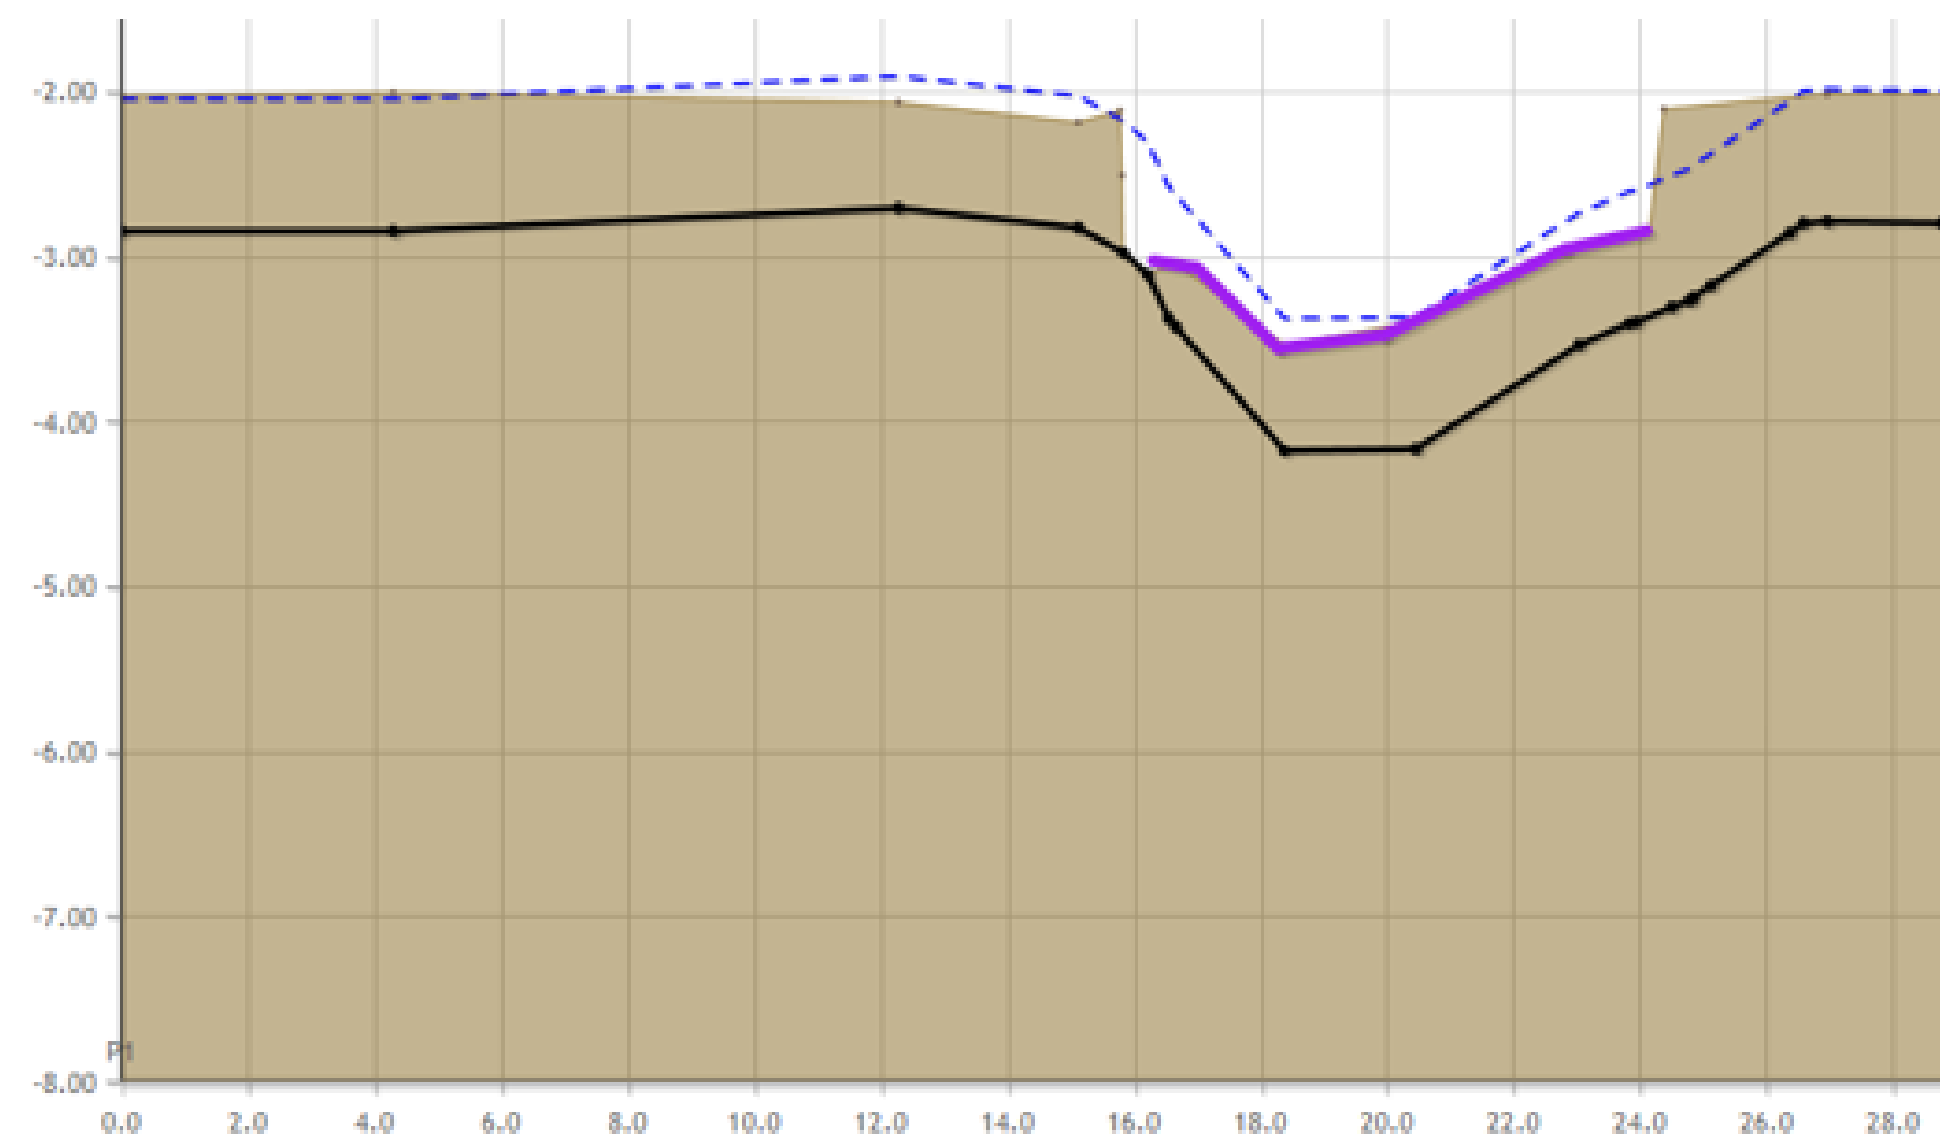

B	28-11-2018	Aanpassen maatregel	AS
---	------------	---------------------	----

Opdrachtgever			
Gasunie N.V.			
Project			
Manco 1704001925 te Driebruggen			
Onderdeel			
Plan van aanpak			
Tekeningnummer:	1925-OA-1-B	nvt	Schaal: A3
Datum revisie A (origineel):	19-06-2018		For- Sheet van Status
Platdatum tekening:	28-11-2018		1 1 1 Concept
Besteknummer:			Getekend door: RK
			Gecontroleerd: AS
Het copyright van deze			

oosterhofholman
MILIEUTECHNIEK BV

- Infra
- Milieutechniek
- Beton- en waterbouw
- Groen

GRUPEKERE
Kieftsweg 13
Postbus 6
9843 ZG Grijskerk

t. (0594) 28 01 23
f. (0594) 21 28 83
info@oosterhofholman.nl
www.oosterhofholman.nl