


Legenda	
Kad percelen	Kadastraal perceel Voorlopig perceel
Voorlopige grens	Voorlopige grens
Kad gemeentegrens	Kad gemeentegrens
PlanBebouwing	PlanBebouwing
Bebouwing	Bebouwing
Topografie	Topografie
Wegdeel hartlijn	Wegdeel hartlijn
Hoogte- of dieptepunt	Hoogte- of dieptepunt
Geografische gebieden NL	Geografische gebieden NL
Plaats vlak NL	Plaats vlak NL
Plaats punt NL	Plaats punt NL
Wegdeel hartlijn	Wegdeel hartlijn
Inrichtingselement lijn	overige elementen aanlegsteiger bomenrij koedam heg, haag geluidswering hekwerk hoogspanningsleiding muur paalwerk schiebaan sluisdeur stuw verkeersgeleider wegafsluiting
Wal	Wal
Spoorbaandeel lijn	Spoorbaandeel lijn trein metro, sneltram

Auteur:   
 Datum: 08-10-2018   
 Schaal: 1:1,969

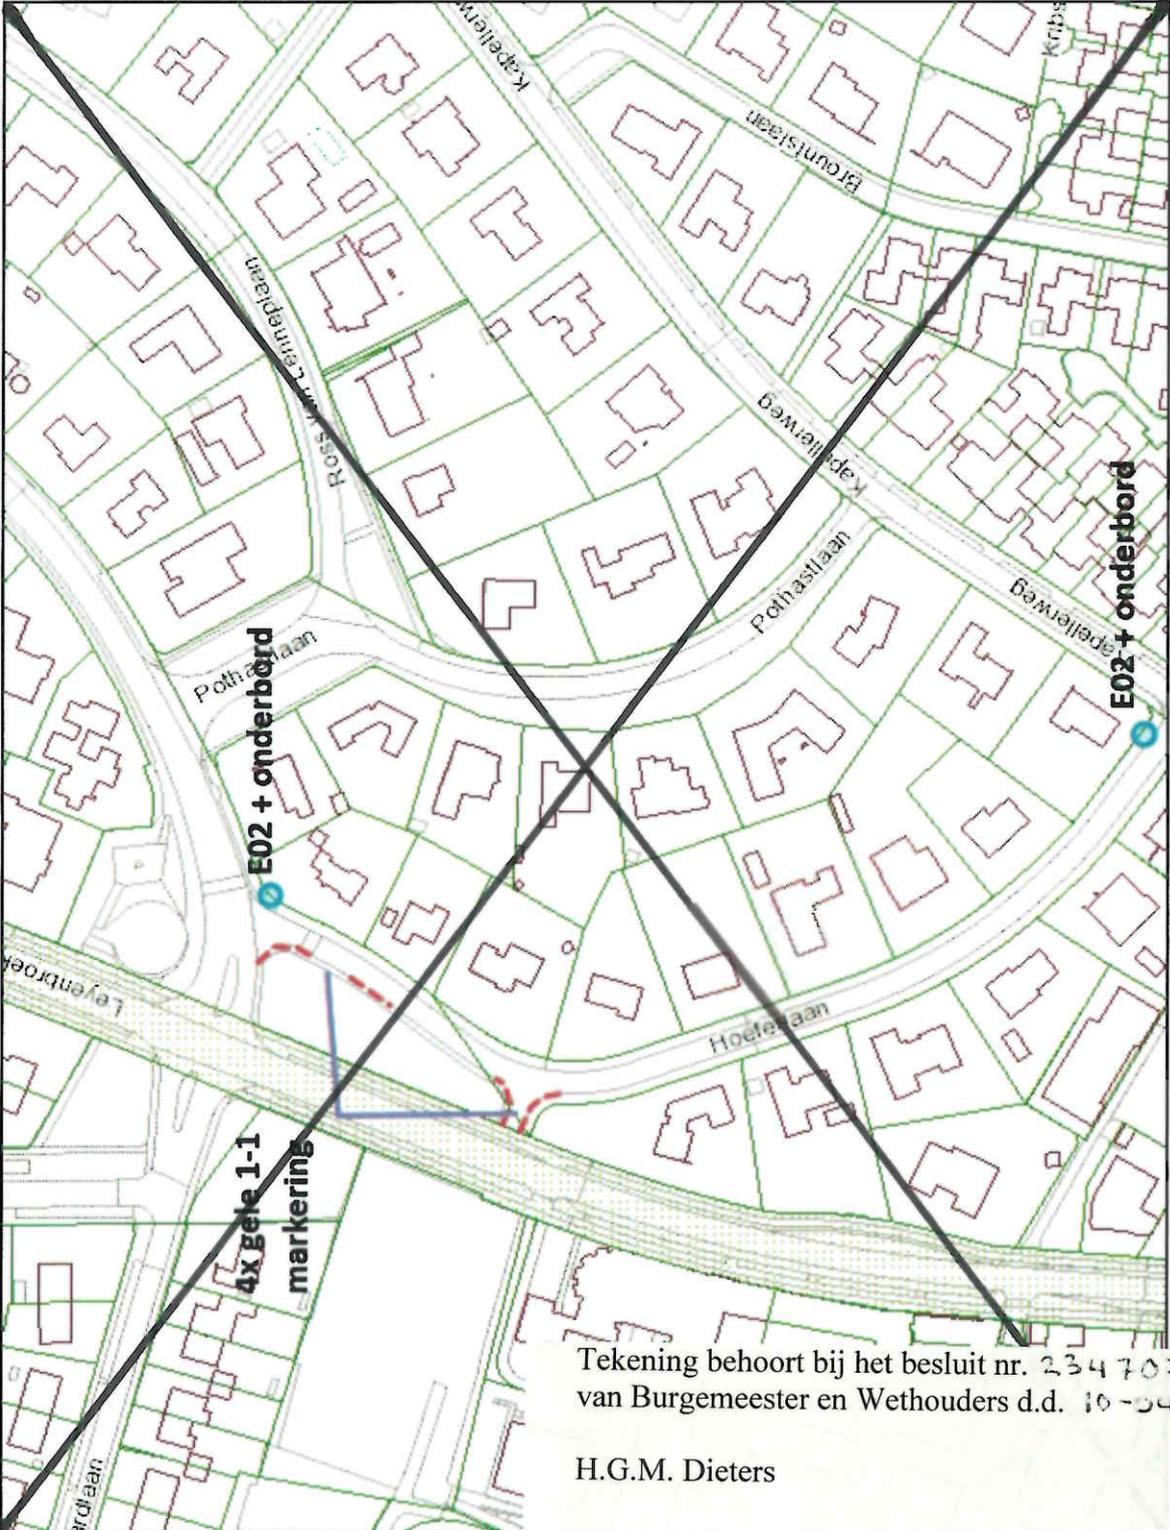

Aan deze tekening kunnen geen rechten worden ontleend  
 Alle rechten voorbehouden

Tekening behoort bij het besluit nr. 2347075  
 van Burgemeester en Wethouders d.d. 10-04-2015

H.G.M. Dieters