


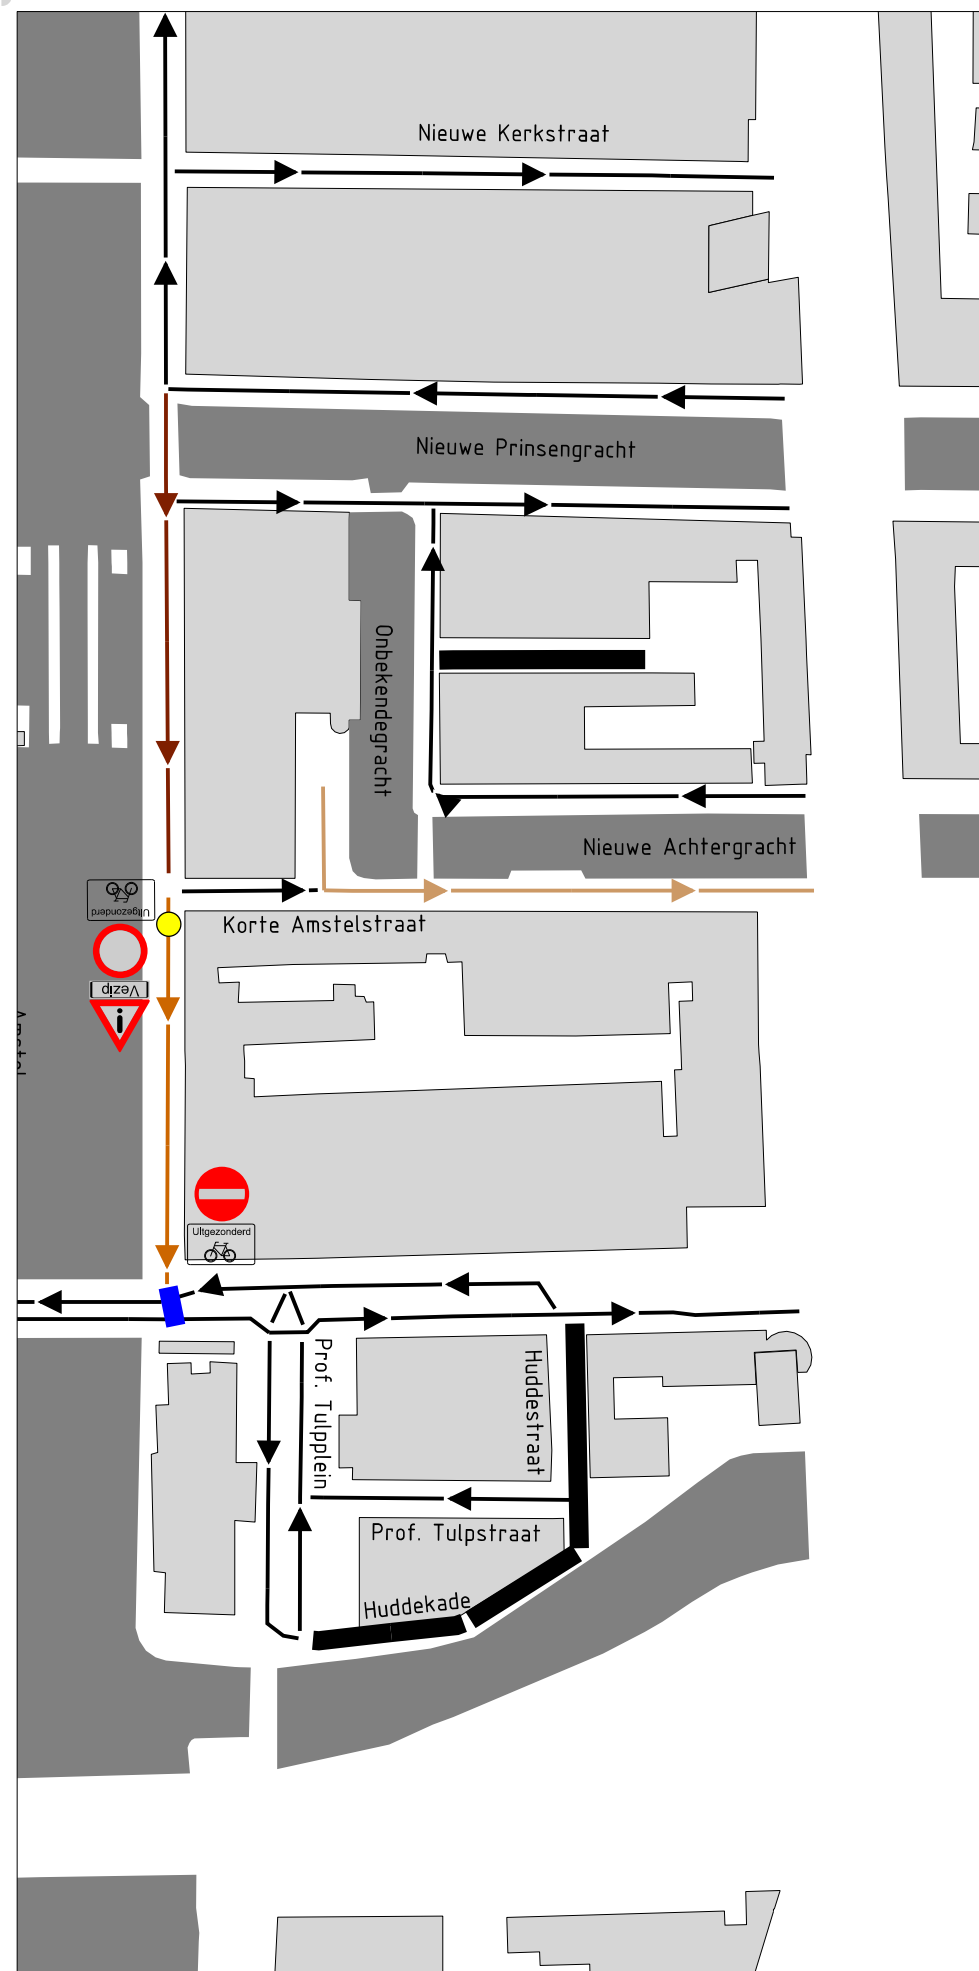

VERKEERCIRCULATIE AMSTEL OOSTZIJDE

-  Ongewijzigd - 2 richtingen
-  Ongewijzigd - 1 richting
-  Ongewijzigd - 1 richting, met uitzondering van groot laad- n losverkeer met oplegger t.b.v. Carré Dit rijdt conform huidige situatie achteruit de straat in
-  Ongewijzigd - doorsteek fiets, 2 richtingen
-  1-richtingsverkeer omgedraaid
-  Inrijden enkel toegestaan voor bestemmingsverkeer, uitgezonderd fietsers
-  Plek verzinkbare paal (Vezip)
-  Van 2 naar 1 richting

