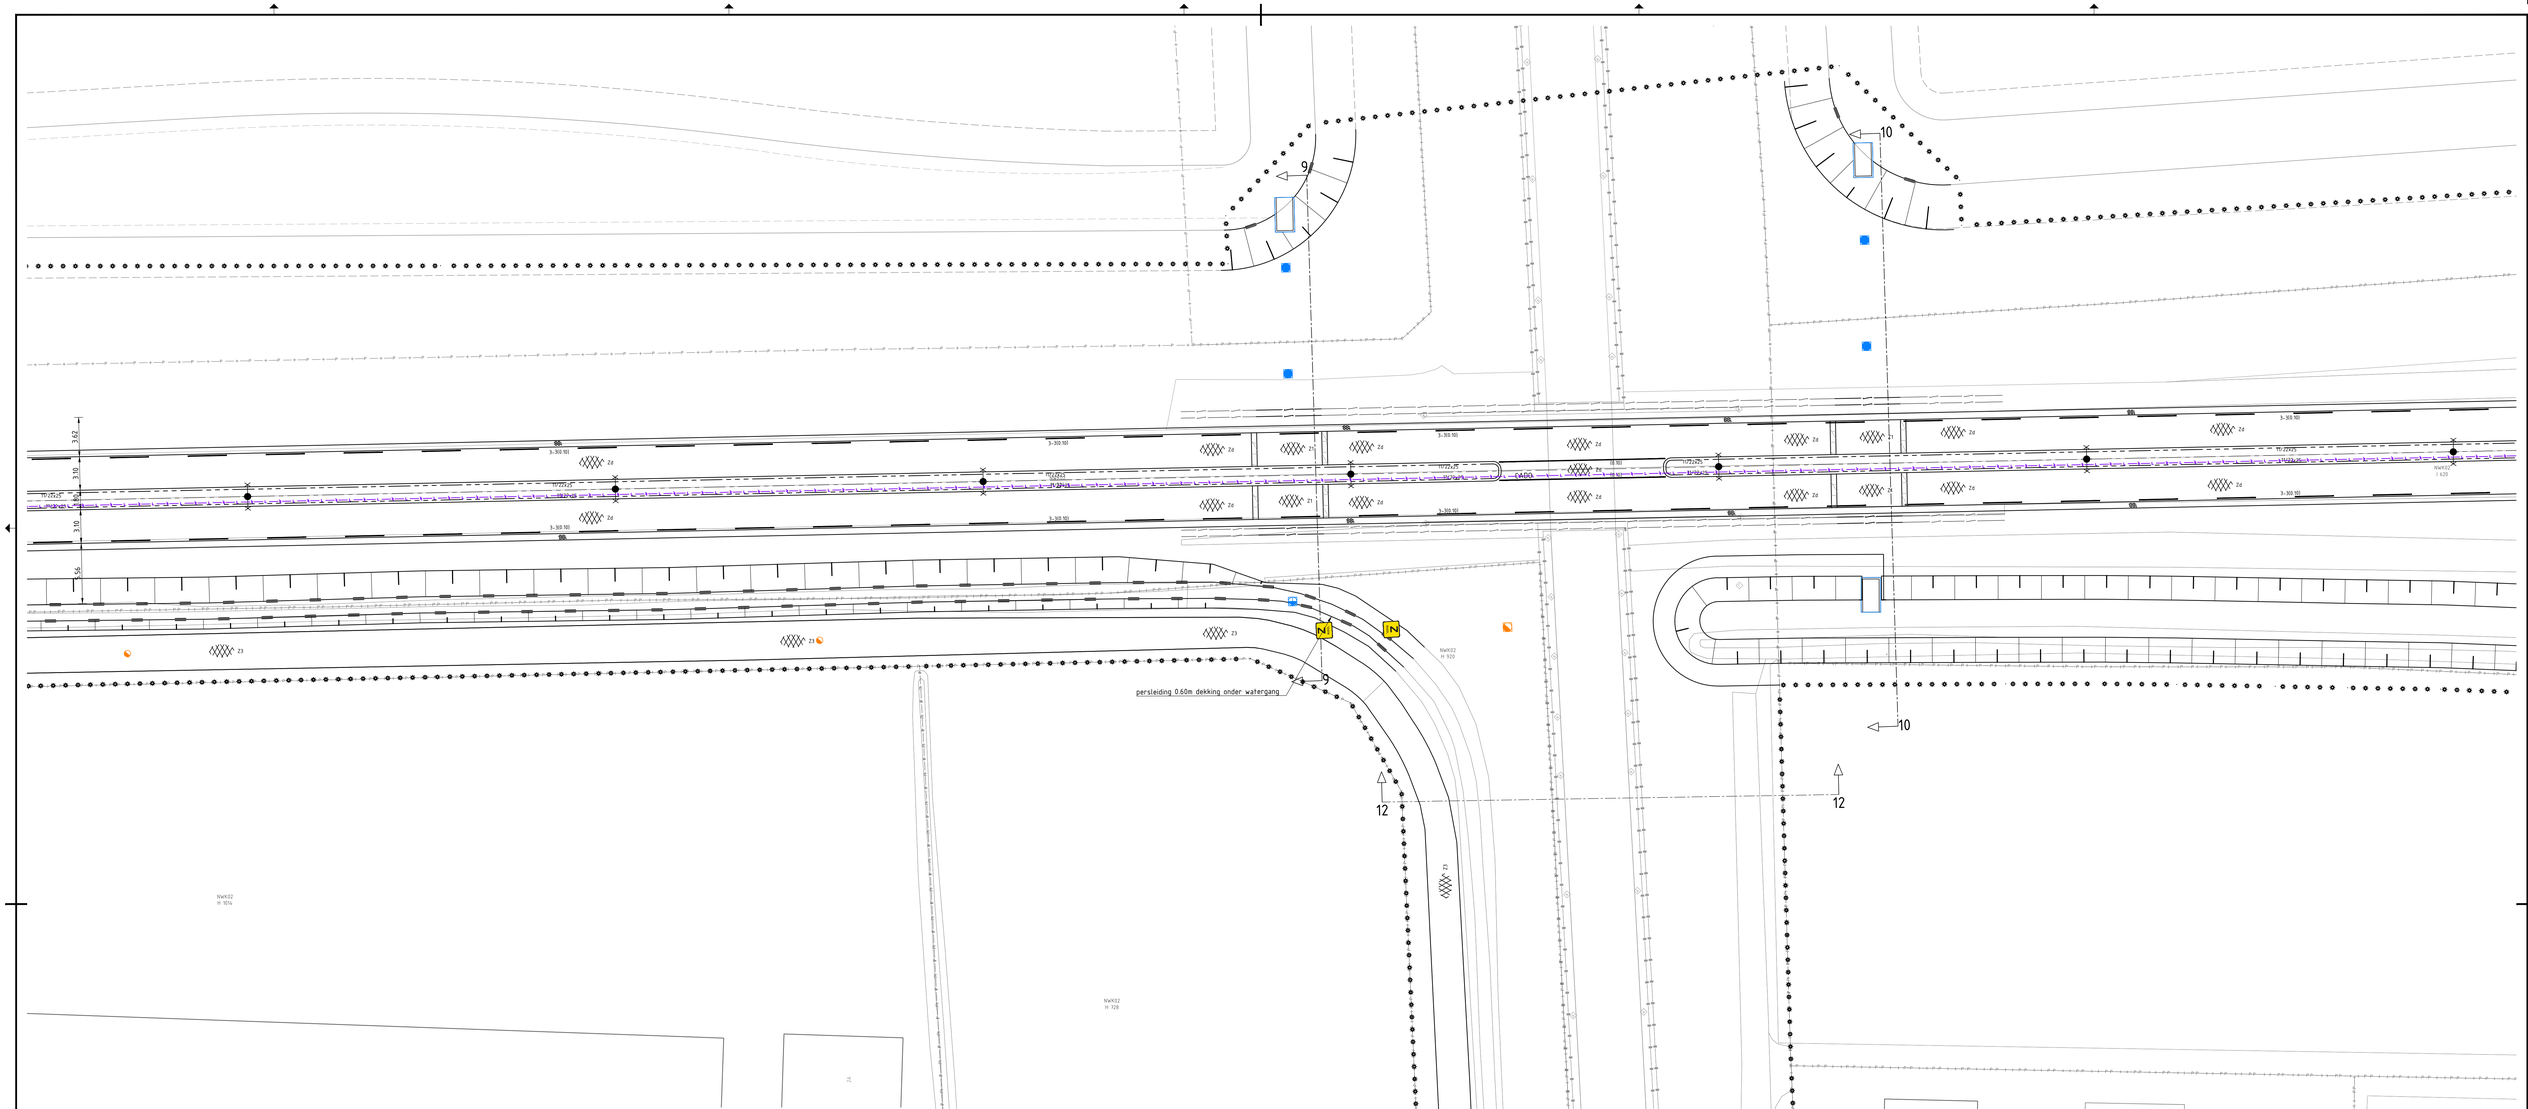

LEGENDA

Algemeen

- Werkgrens
- Materiaalscheiding
- Perceelsgrens
- Weg as

Tijdelijke gronddam

- Opbouw gronddam:
  - Stelconplaten 1995x1995x140mm
  - 50mm straatlaag
  - 250mm menggranulaat
  - Uitvullaag grond t.p.v. bestaande greppel
- PVC 315 — Tijdelijke duiker PVC Ø315mm

Kantopsluiting

- 18x20 — Opsluitband 100x200mm
- 18/20x25 GR — Gireflexband type A 18/20x25 gesteld op stampbeton met steunrug
- 42/50x50 — Girofondeband G42/50x50x25 gesteld op stampbeton met steunrug
- 110/220x25 — Trottoirband RWS 110/220x250mm Witte kwarts o.g., gesteld op stampbeton met steunrug
- Gewapende Bernkanttegel GVB 80 1200x600x100mm met veiligheidsvoorziening

Verharding

- GT — Gooitegel 300x150x80mm 1 strek
- Asfalt Iiplas:
  - 35mm deklaag
  - 50mm tussenlaag
- Z1 — Asfalt Rijbaan, kleur: zwart
  - 35mm SMA-NL 11A 70/100
  - 50mm AC 22 bind TL-B
  - 60mm AC 22 base OL-B
  - 300mm menggranulaat 0/31,5
  - 500mm zand in zandbed
- Z3 — Asfalt Rotonde, kleur: zwart
  - 35mm SMA-NL 11A 70/100
  - 50mm AC 16 bind TL-B
  - 120mm AC 22 base OL-B (2-laags)
  - 250mm menggranulaat 0/31,5
  - 500mm zand in zandbed
- Z3 — Asfalt parallel rijbaan, kleur: zwart
  - 35mm AC 11 surf DL-B
  - 50mm AC 22 bind TL-B
  - 60mm AC 22 base OL-B
  - 300mm menggranulaat 0/31,5
  - 500mm zand in zandbed
- Z6 — Asfalt Deklaag Rijbaan, kleur: zwart
  - 35mm SMA-NL 11A 70/100
- Z6-R — Asfalt Deklaag Rotonde, kleur: zwart
  - 35mm 30mm SMA 8B
- KF GE1 — Middengeleider, BSS KF dik 80mm, kleur: geel type PoroDrain GeoBasic o.g. gesteld in specie, gevoegd met Topvoeg o.g.
- KF GR2 — Rammelstrook, BSS KF dik 80mm, kleur: 392 okergeel type MBI GeoBasic o.g. gesteld in specie

Riolering

- Putrand met deksel in berm vierkante putkop, type: TBS RB3223 VEPRO, hoogte 240mm met opschrift VW op deksel
- Putrand met deksel in asfaltverharding ronde putkop, type: TBS P295 VR VEPRO, hoogte 240mm met opschrift VW op deksel
- RWS kolk herstellen in nieuwe bandenlijn

Markering

- (0.10) — Doorgetrokken streep breedte 0,10m
- 3-300 100 — Kantstreep 3-3 breedte 0,10m
- 1-100 100 — Onderbroken streep 1-1 breedte 0,10m
- 0.5-0.5 100 100 — kanalisatiestreep 0,50-0,50 breedte 0,10m
- Driehoekmarkering 0,50x0,50m
- Markering sinusdrempel 50km/h hoogte 0.12m Thermoplast kleur: wit
- 50 — Markering zone 50km/h Thermoplast kleur: wit (cirkel opvulling), rood (cirkel rand), zwart (cijfers)

Bebording

- bord C09
- bord H02 *Bebording in komportaal volgens* bord H01 *specificaties gemeente Noordwijk*
- 200x — onderbord OB401-200
- bord KL02
- bord KL04

Openbare verlichting (plaatsing door derden)

- Aluminium mast 8m hoog met 2 uithouders
- Aluminium mast 8m hoog met 1 uithouder

Waterhuishouding

- Te verbreden watergang
- Uitstroombak incl. schotbalkspanning 60x45mm met aansluiting Ø1000mm
- Beschoeiing volgens detail A

Meubilair en overige

- Tellussen ingefreesd in deklaag asfaltverharding
- Geleiderail herstellen

Groen

Groenvoorzieningen in te richten volgens groenplan AGEL Adviseurs, blad 10BS30 t/m 10BS34

0m 5m 10m

SCHAAL 1:200

AGEL adviseurs
ruimte infra bouw milieu
postbus 4156
4900 cd oosterhout
boerveiseiste 20b
4903 sc oosterhout
0162 - 45 64 81
www.ageladviseurs.nl

Normen: RAW Bestek — 01.01.2017 | Normen: CUR — 01.01.2017 | Normen: CROW — 01.01.2017

project	VERLENGDE BEEKLAAN TE NOORDWIJK
opdrachtgever	Gemeente Noordwijk
onderdeel	Bestekstekening Nieuwe situatie, blad 4 van 5
gerekend door	G. Korse — par.
gecontroleerd door	M. Pollaert — par.
status	DEFINITIEF
werknr.	20180010
bladnr.	10BS24
datum	23-11-2018
doc. type	Tekening
formaat	A0
schaal	1:200

Aan ontleningen van deze tekening kunnen geen rechten worden ontleend. © Copyright AGEL Adviseurs B.V.