



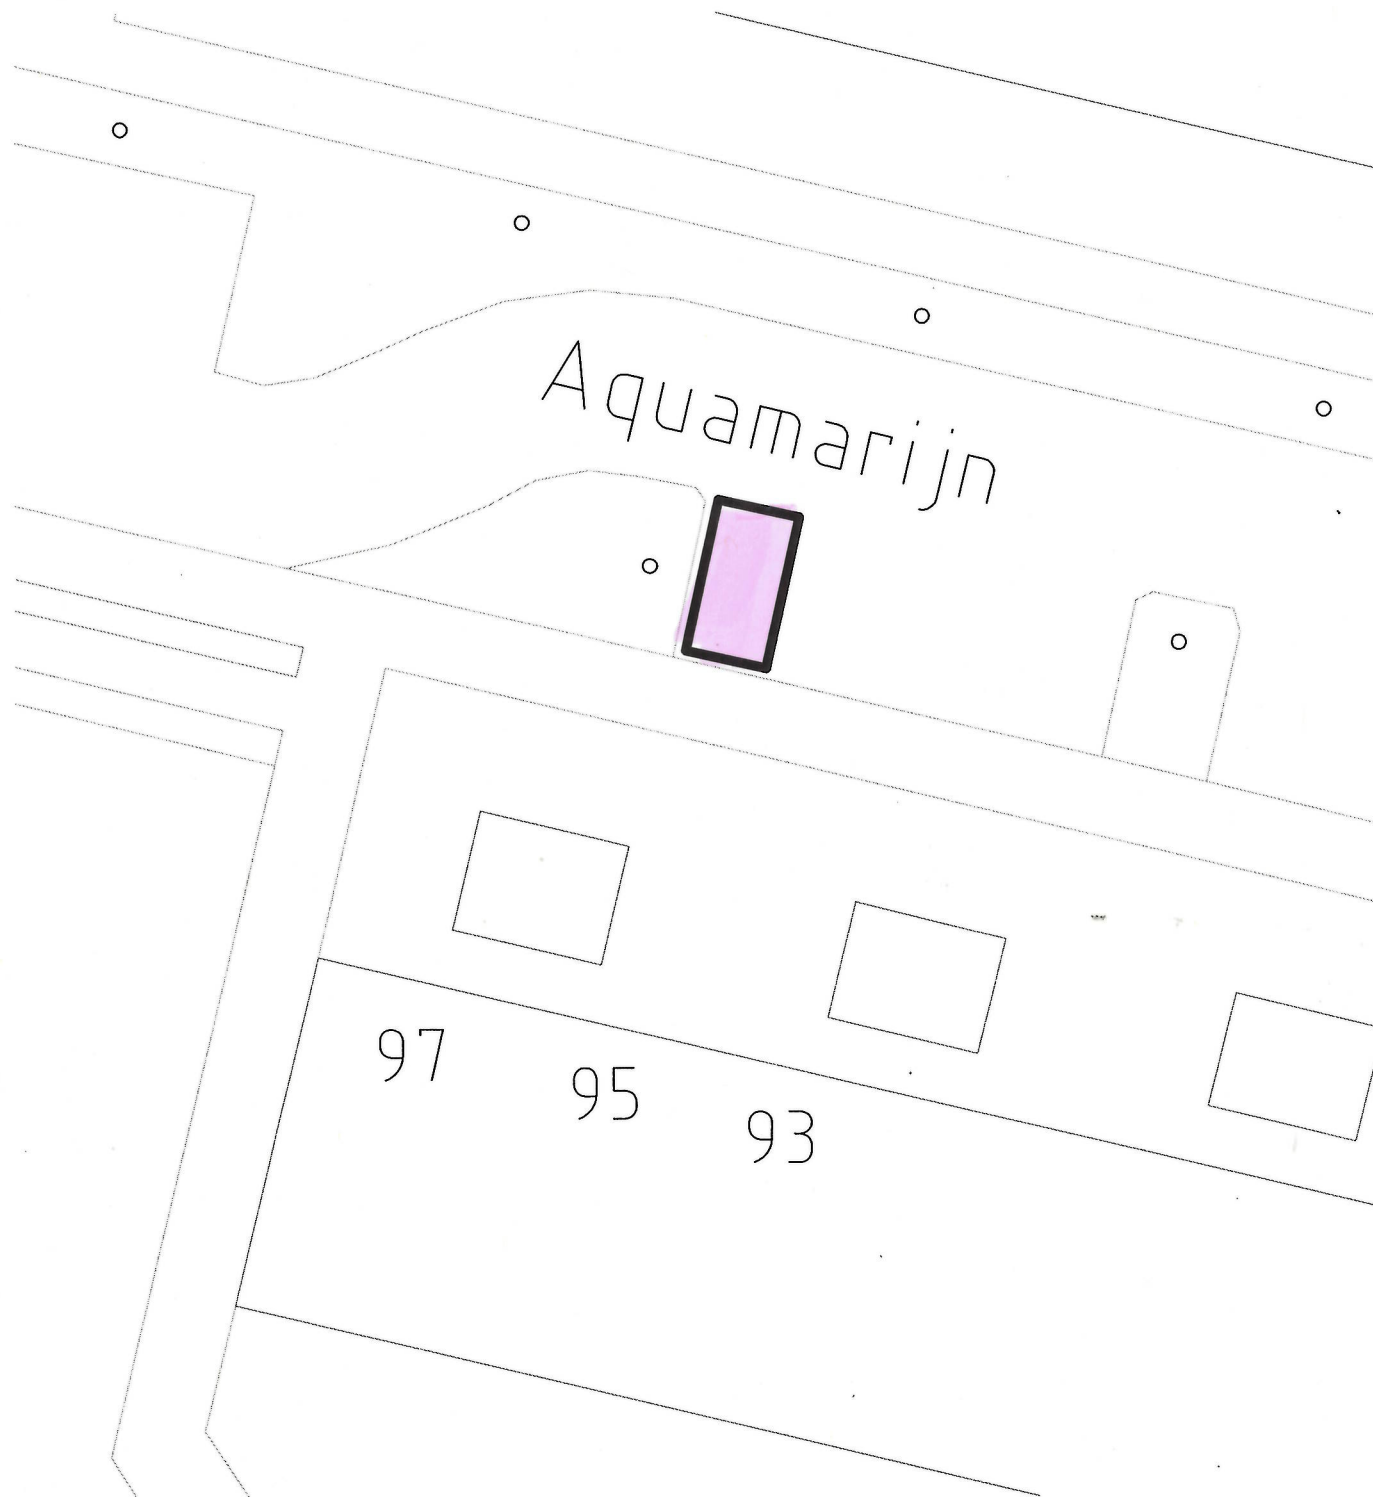

Locatie van de te realiseren gehandicaptenparkeerplaats op kenteken voor Aquamarijn Mijdrecht.  
Plaatsing van het bord E6 met onderbord waarop het kenteken staat vermeld.  
Aanbrengen van witte markeringen en de rolstoel tegel in het parkeervak

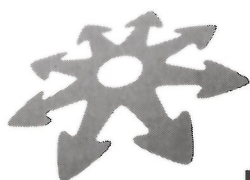

**Gemeente  
De Ronde Venen**

|           |                                |
|-----------|--------------------------------|
| Project   | : Aquamarijn                   |
| Onderwerp | : Gehandicaptenparkeerplaatsen |
| Datum     | : 11 april 2019                |
| Schaal    | : n.v.t.                       |
| Getekend  | : R. Schoots                   |
| Archief   | : 19.0005551                   |