



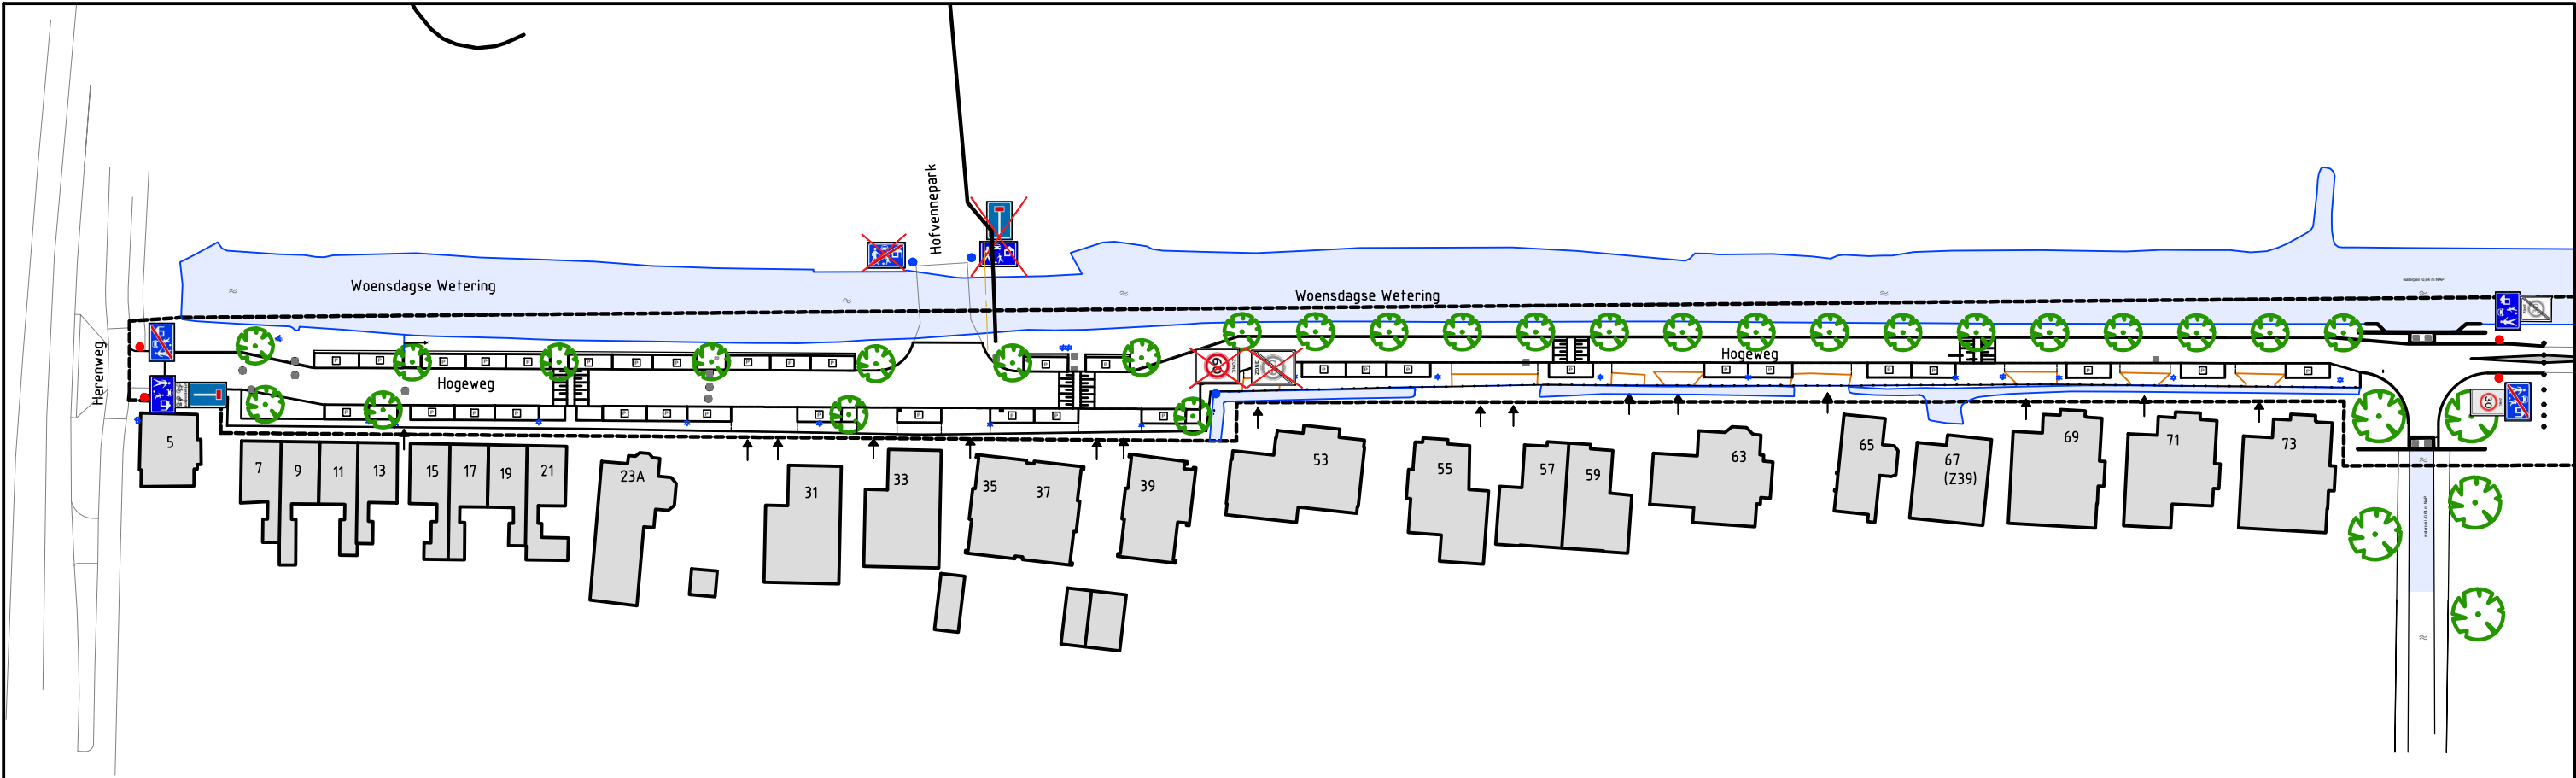

OVERZICHTSTEKENING

LEGENDA

- Verkeersbord aanbrengen op flessenhalspaal
- Verkeersbord verwijderen

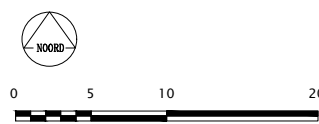

WIJZ.	DATUM	OMSCHRIJVING
1		
2		
3		
4		

Project:

Onderdeel:

Tekening:

Herinrichting Hogeweg

Hogeweg

Bebordingstekening

Projectnummer:	Formaat:	Documentnummer:
4300.07	A3	4300.07-05-09-001
Maataanduiding:	Schaal:	Tekeningnummer:
m	n.v.t.	4300.07-05-09-001.05
Getekend:	Fase:	Blad / bladen
P. Tompos	Ontwerp	1 van 1
Gecontroleerd:	Status:	Datum:
E. Rodewijk	CONCEPT	16-11-2018



Ingenieursbureau Rodewijk

Zwanendreef 34

2161 KZ Lisse

tel. 0252 - 22 47 07

rodewijk@projectvoorbereiding.nl

www.projectvoorbereiding.nl

OPDRACHTGEVER:

Gemeente Noordwijk

Postbus 298

2200 AG Noordwijk