


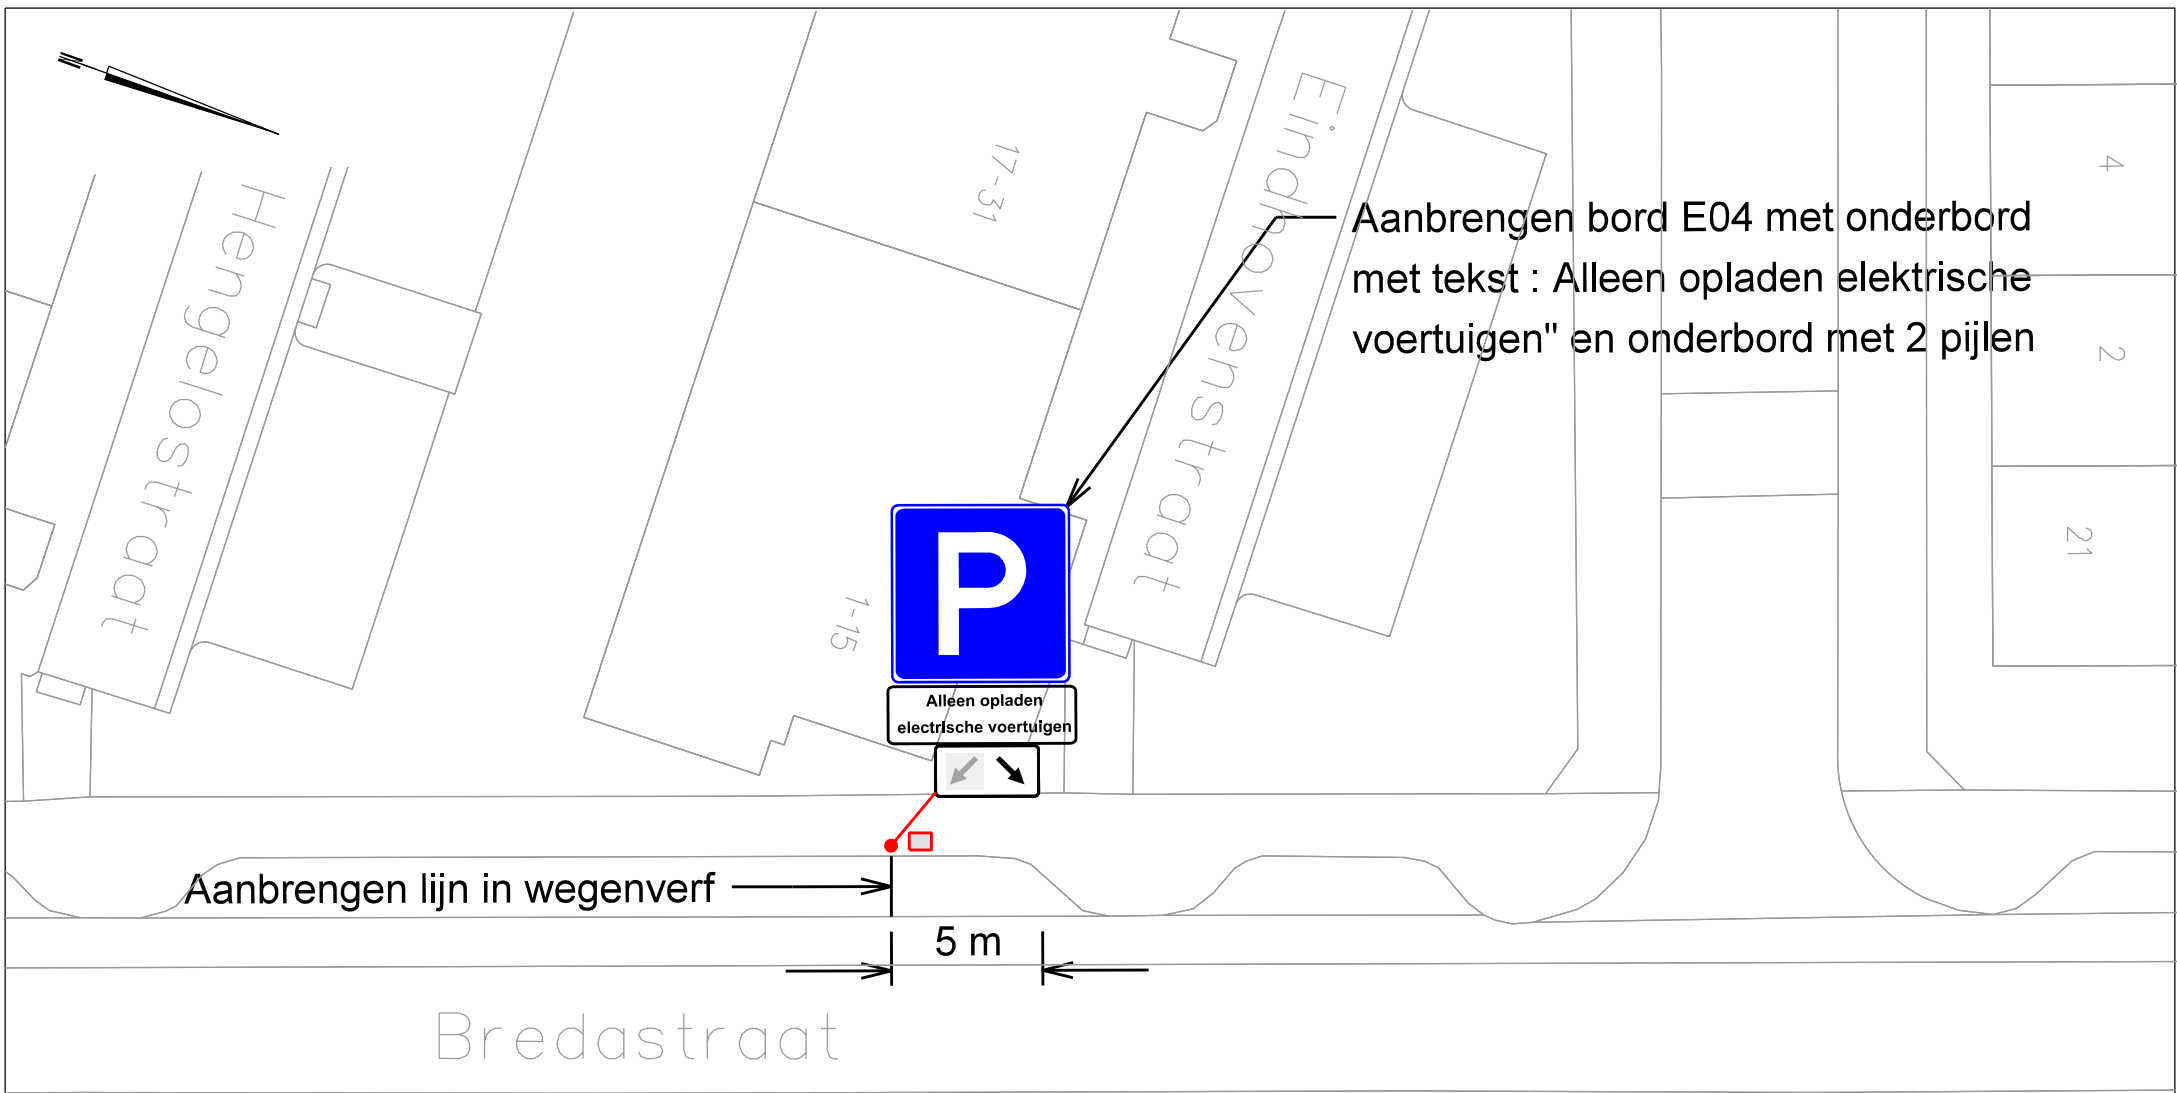

Heerlen

afdeling Beheer & Onderhoud

bur. Beleid & Bedrijfsvoering

get K.S. micro vervangen door volgnr

"eerst denken dan doen"

chef

projectnr.

bladen

hoofd

krt

vervangt

afm A4

besteknr. SB-0000-000

blad nr.

dir

schaal 1 : 250

dat 27-11-2018



1 parkeervak tbv E-laadpunt Bredastraat Heerlen