
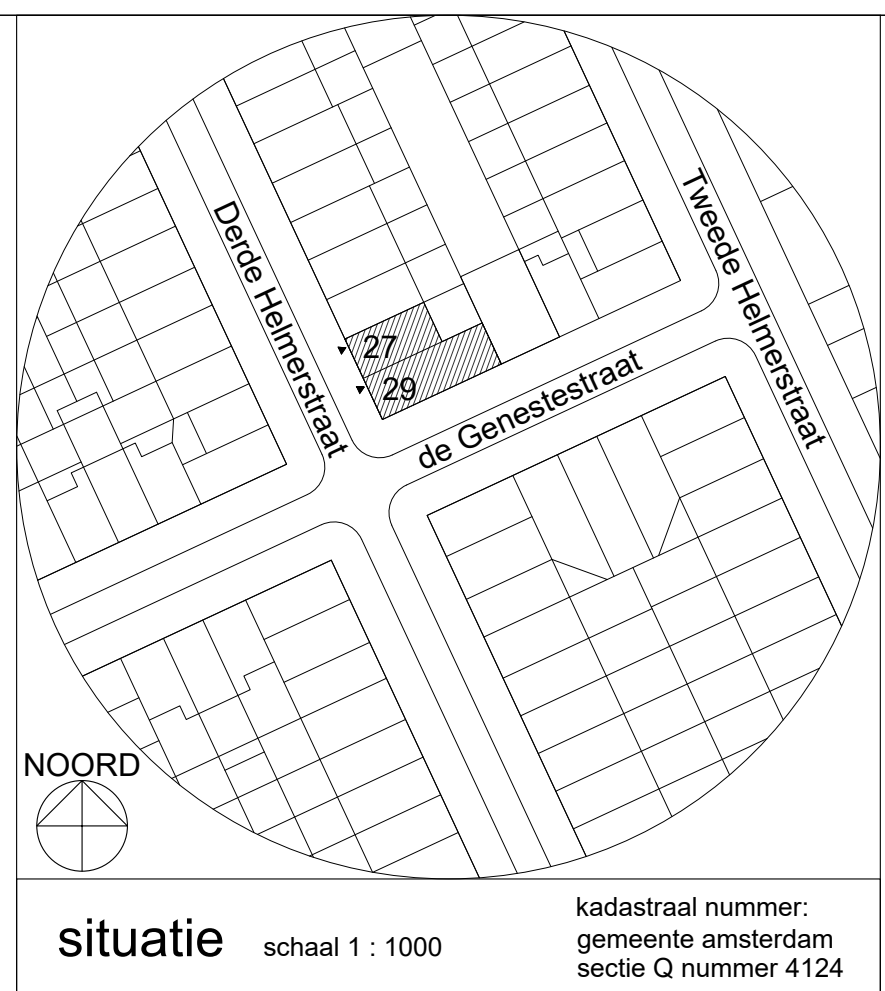
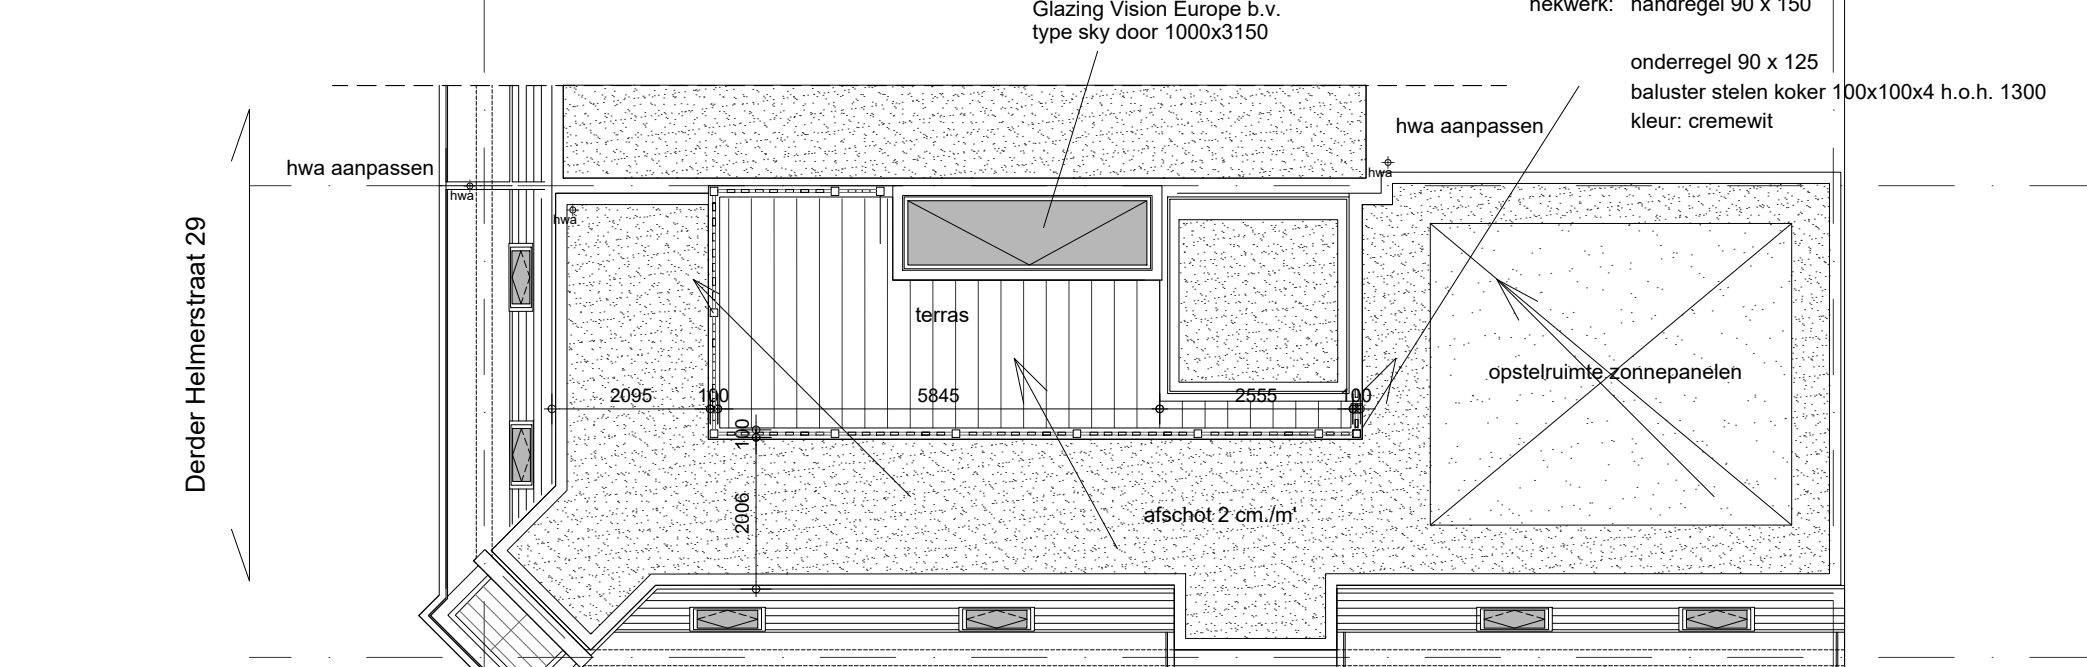
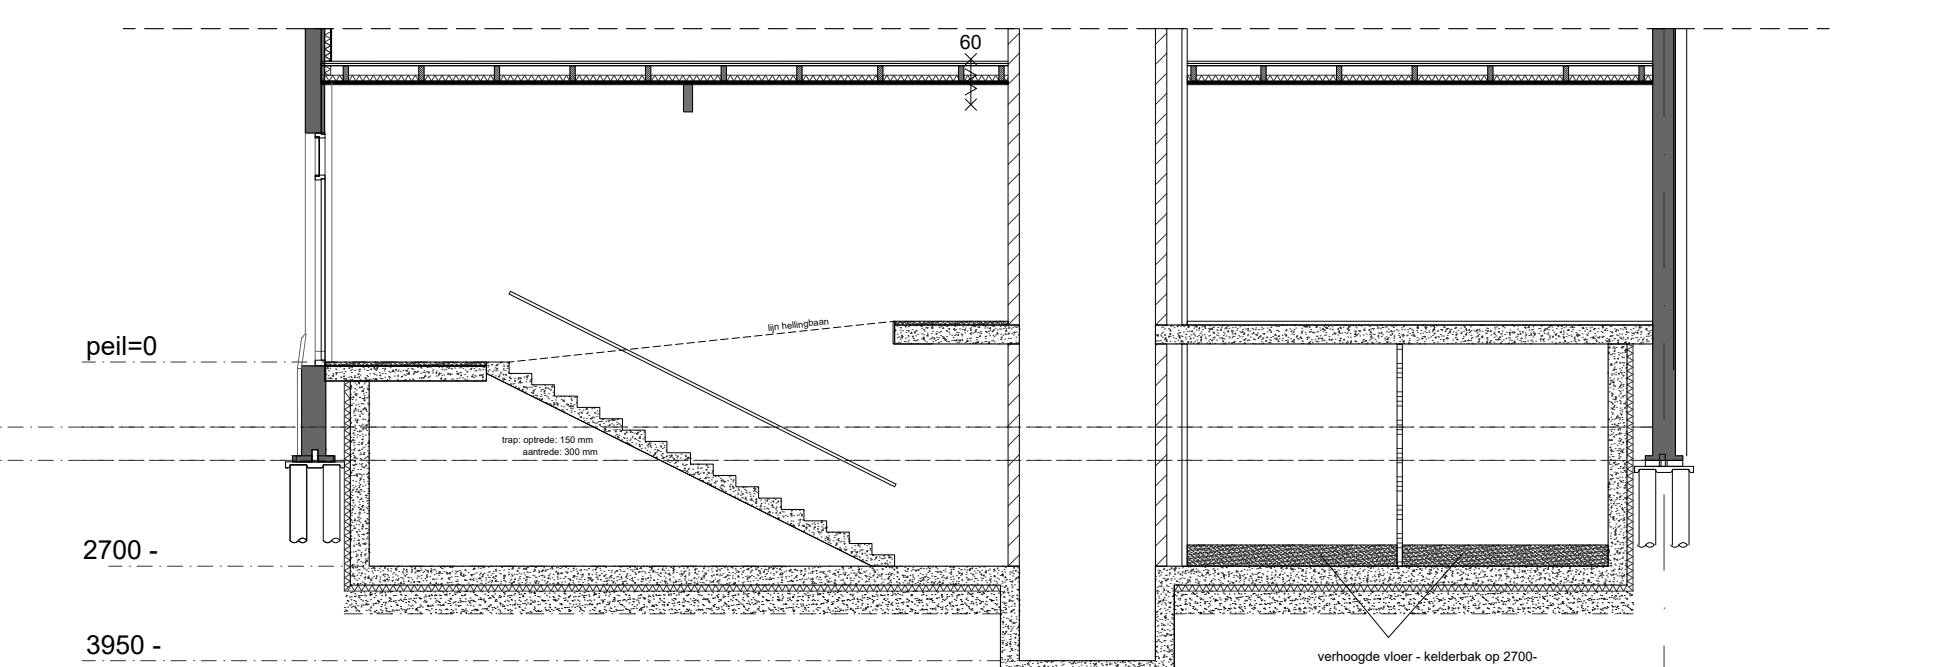
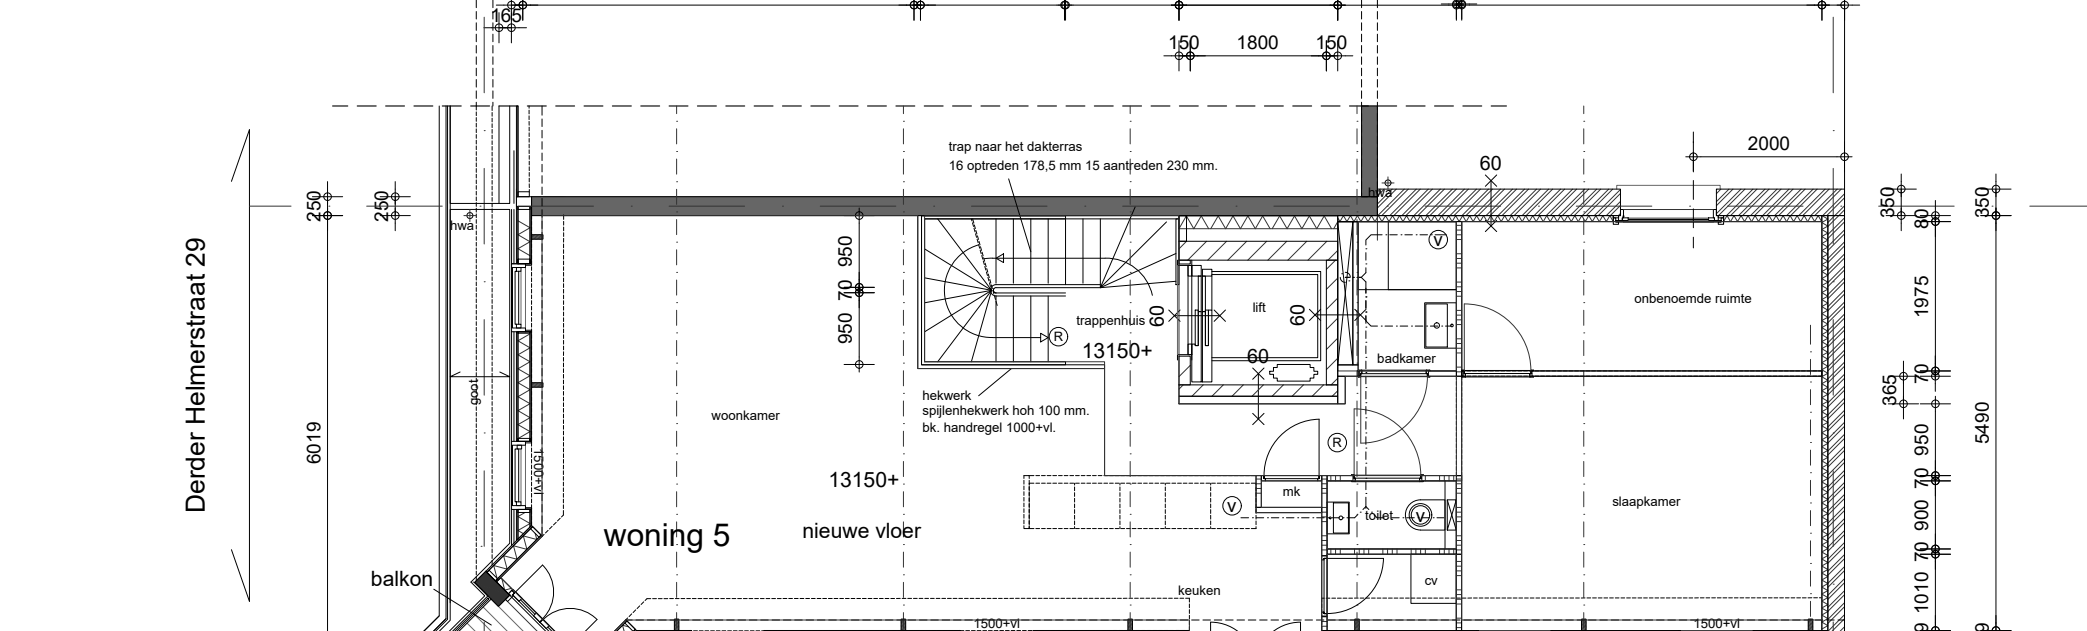
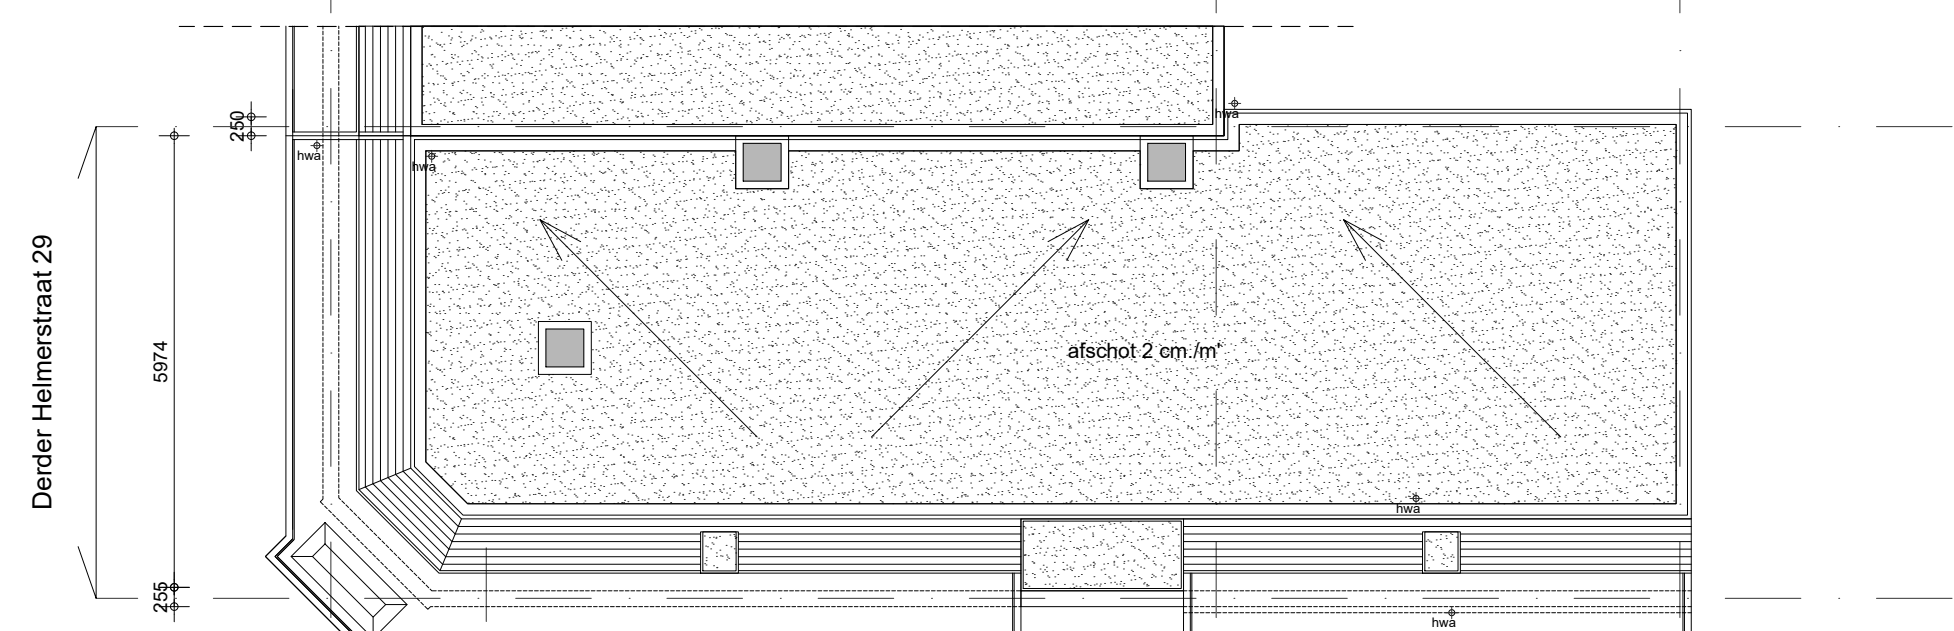
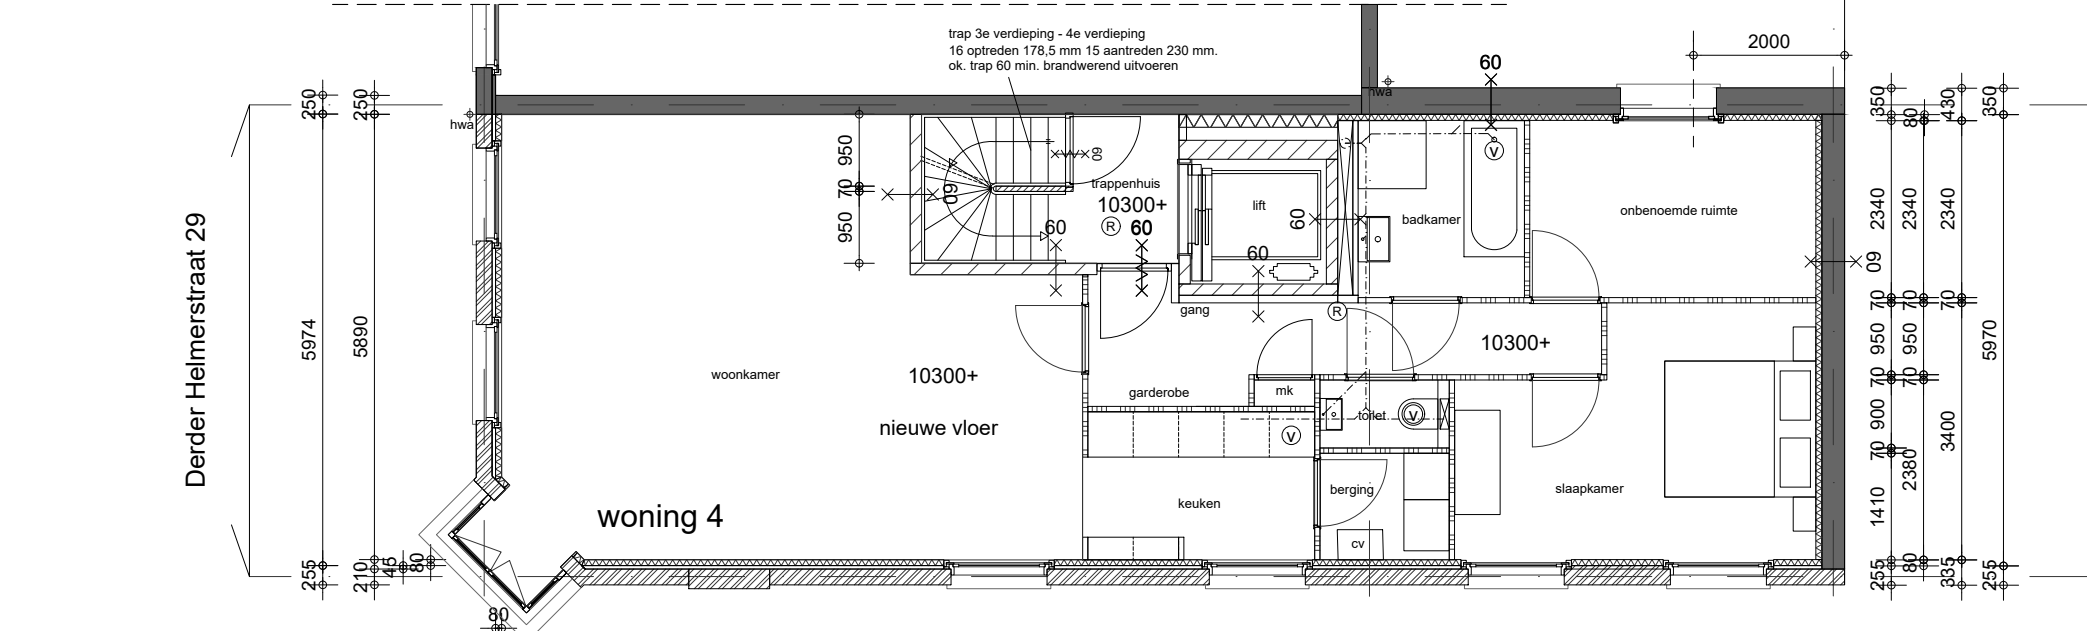
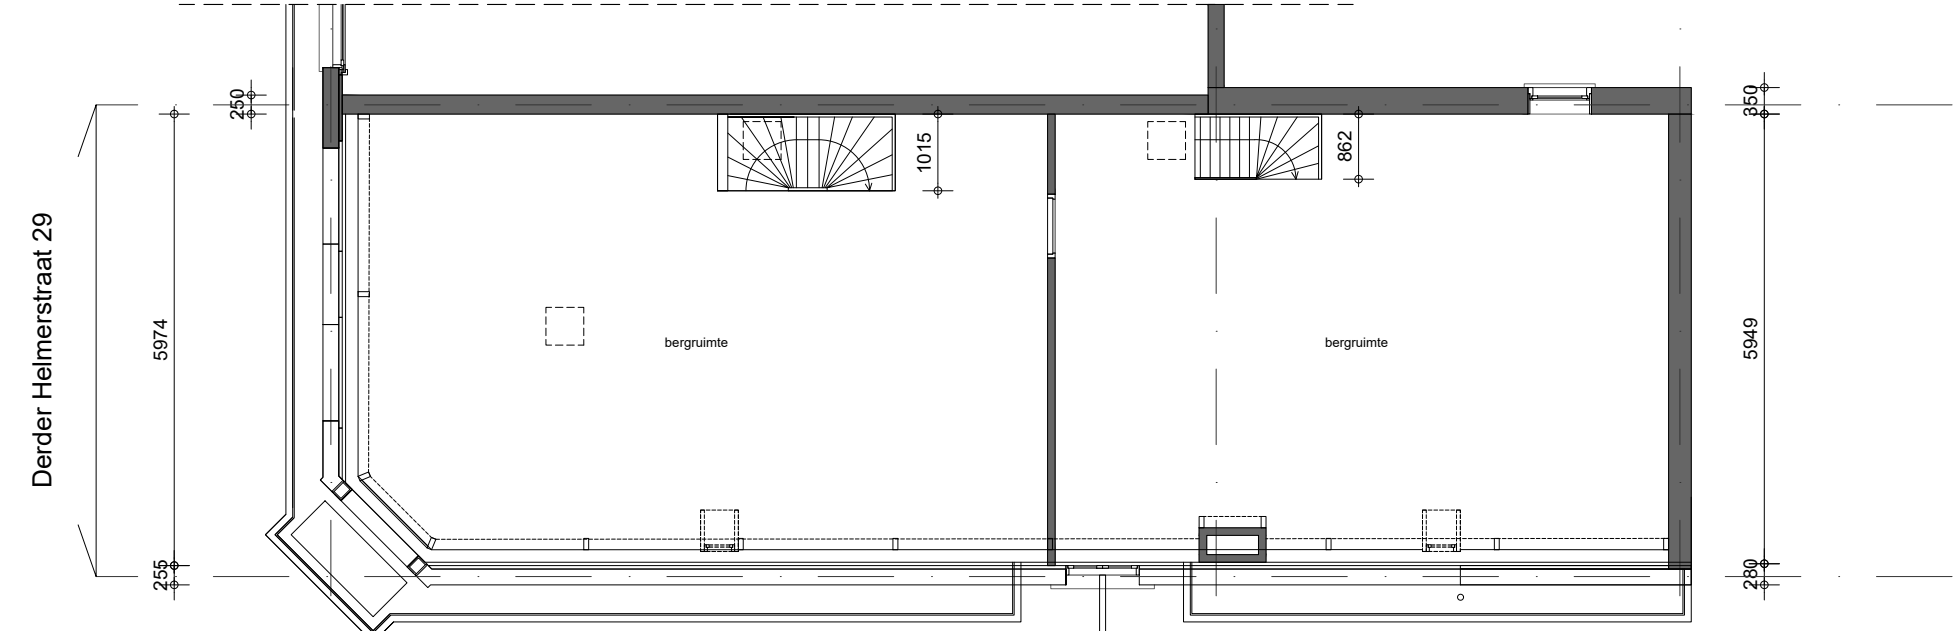
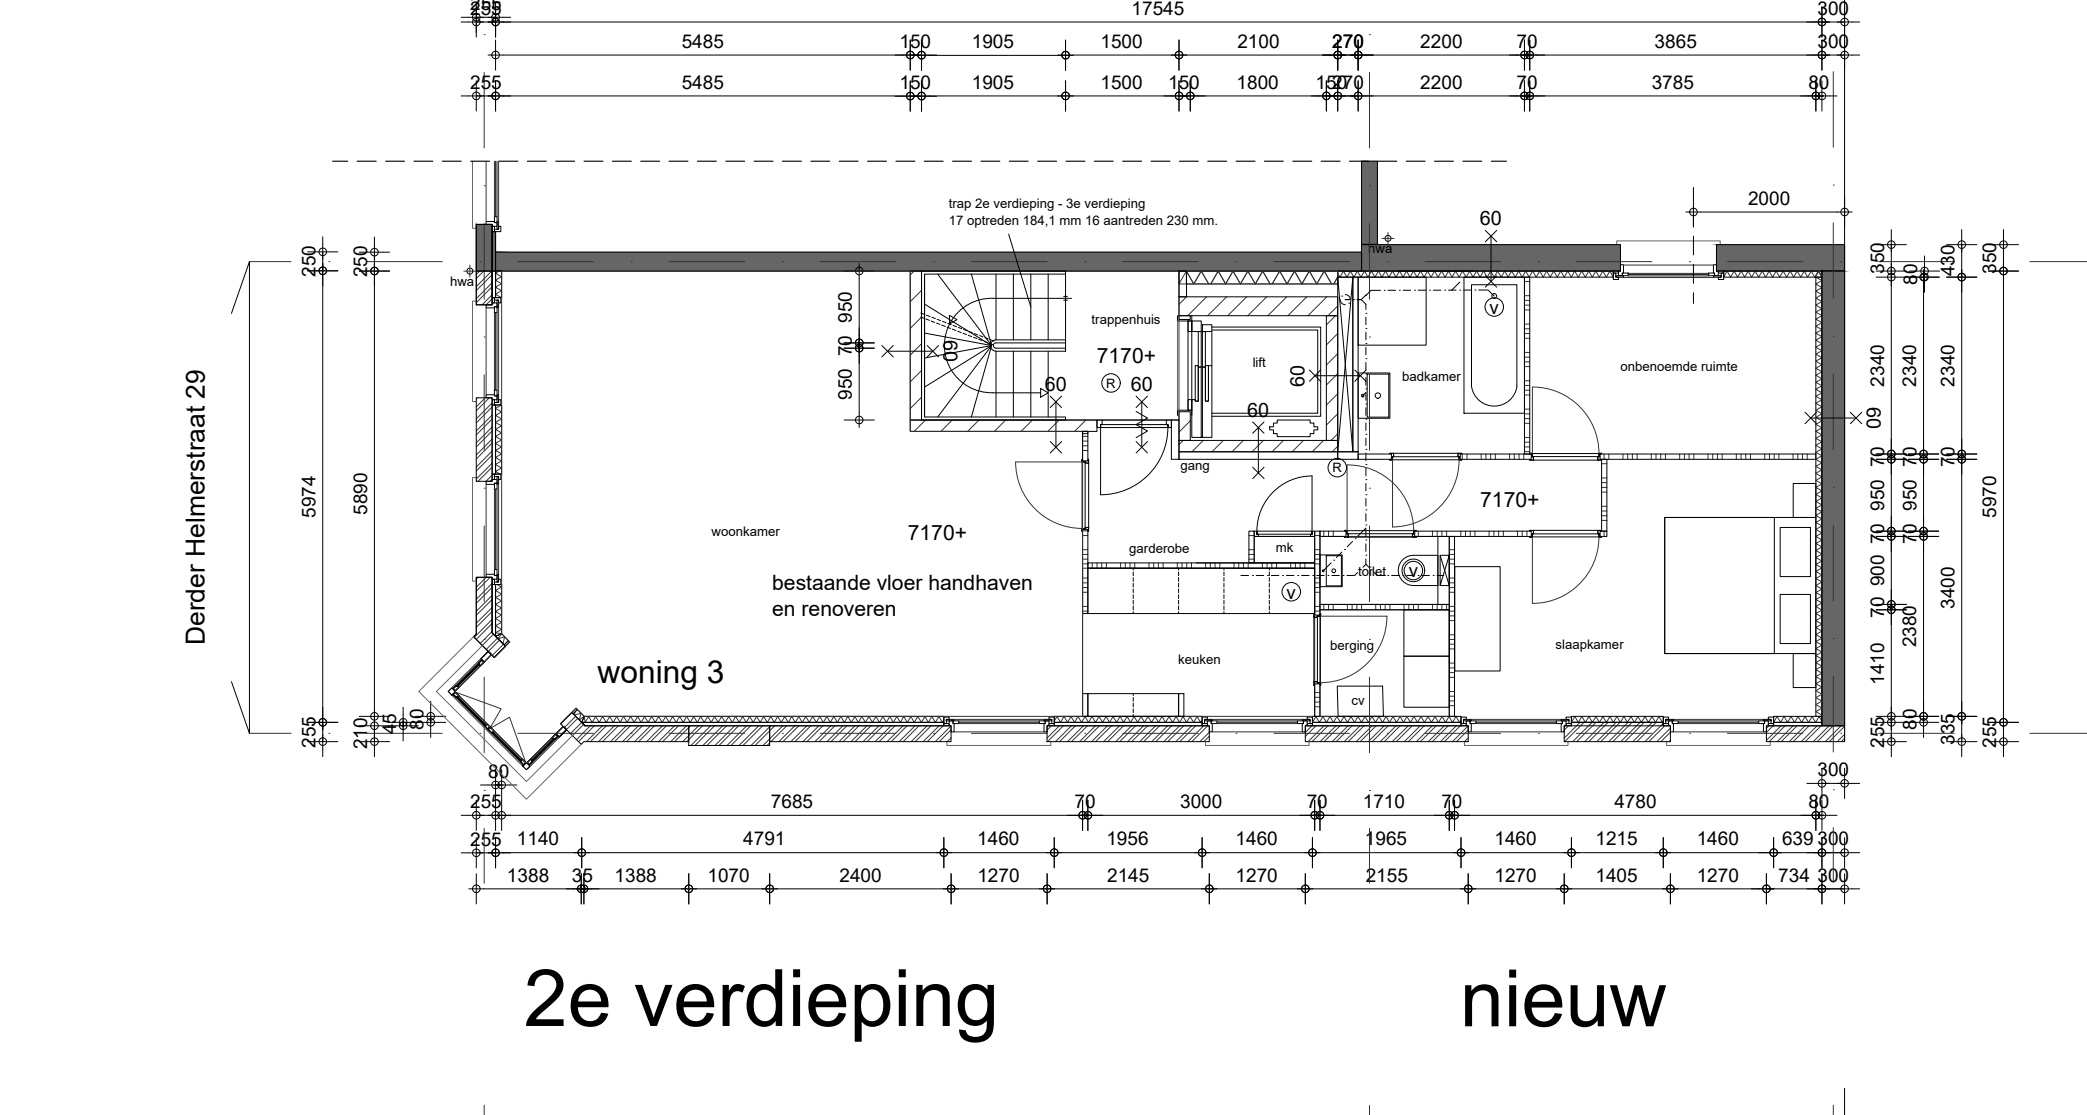
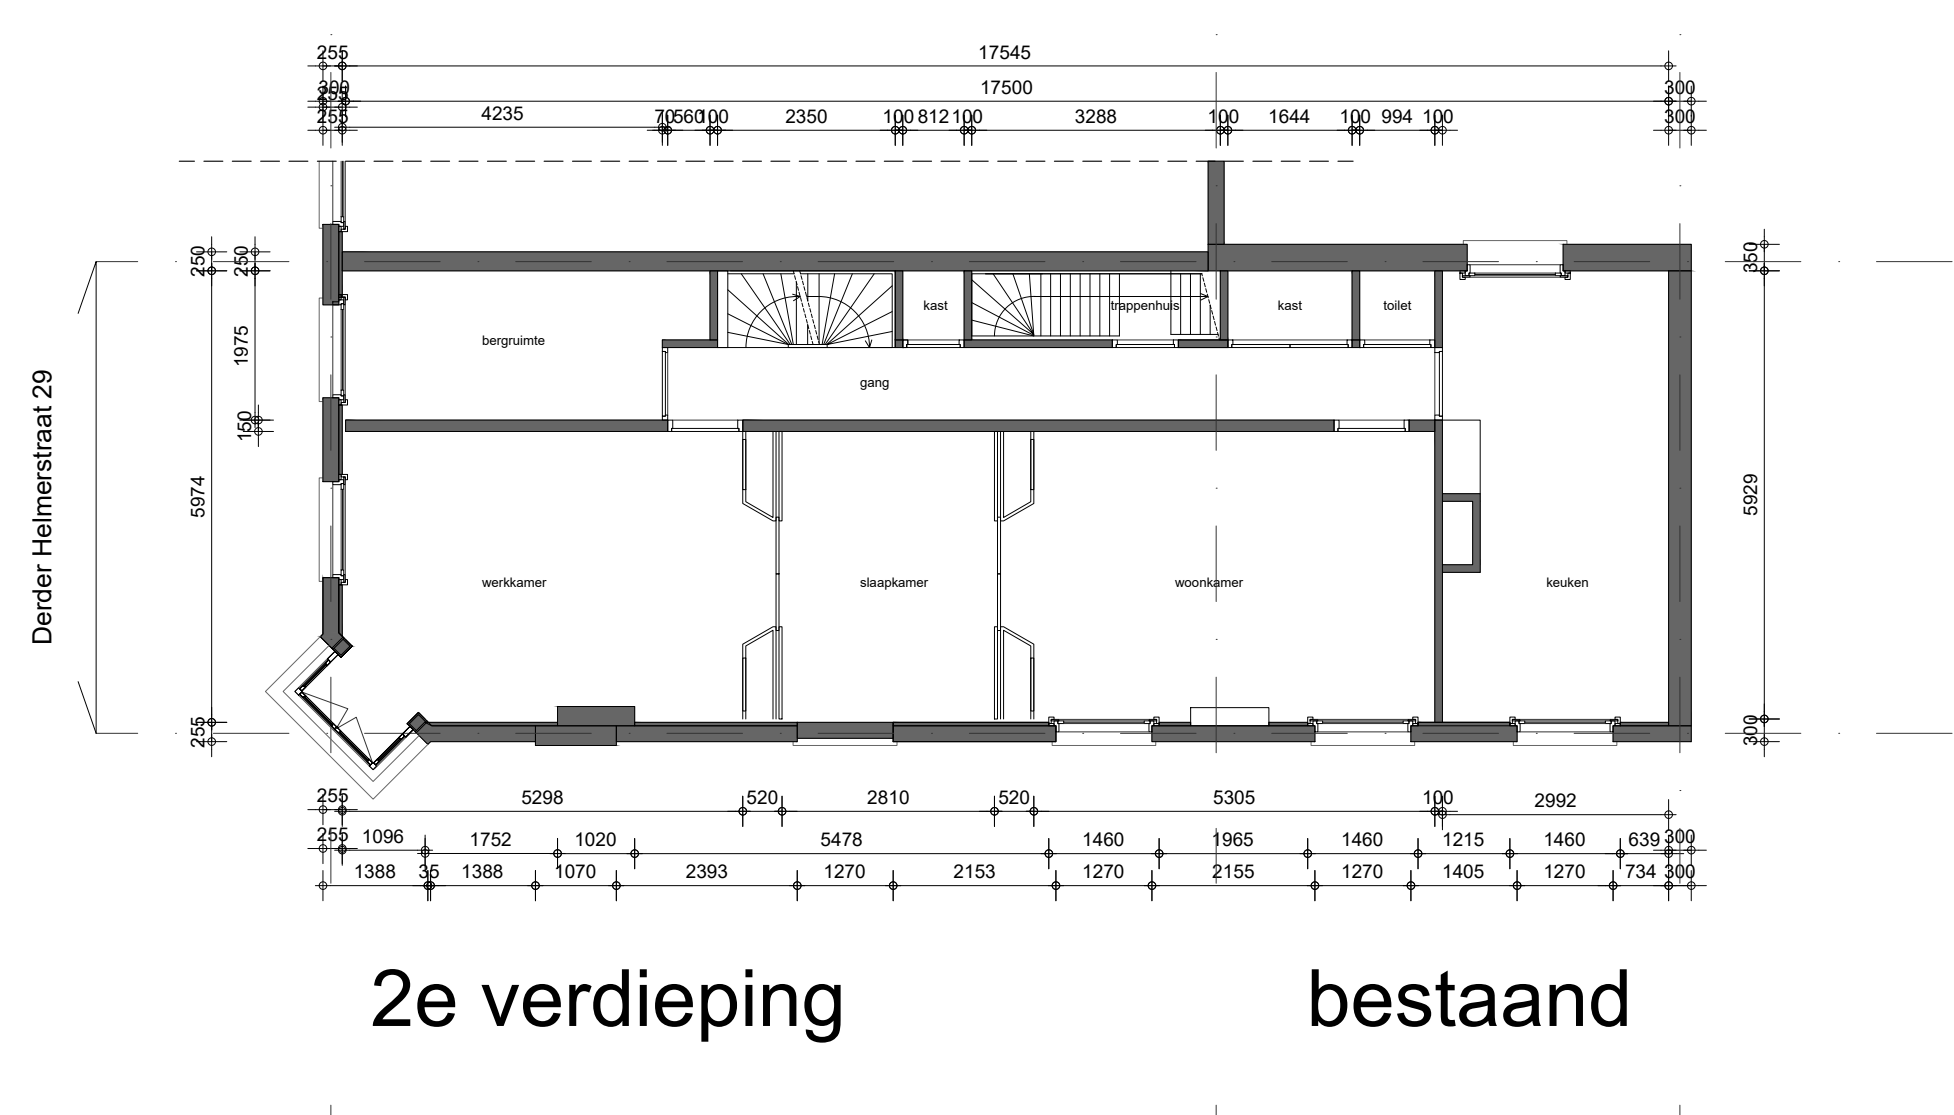
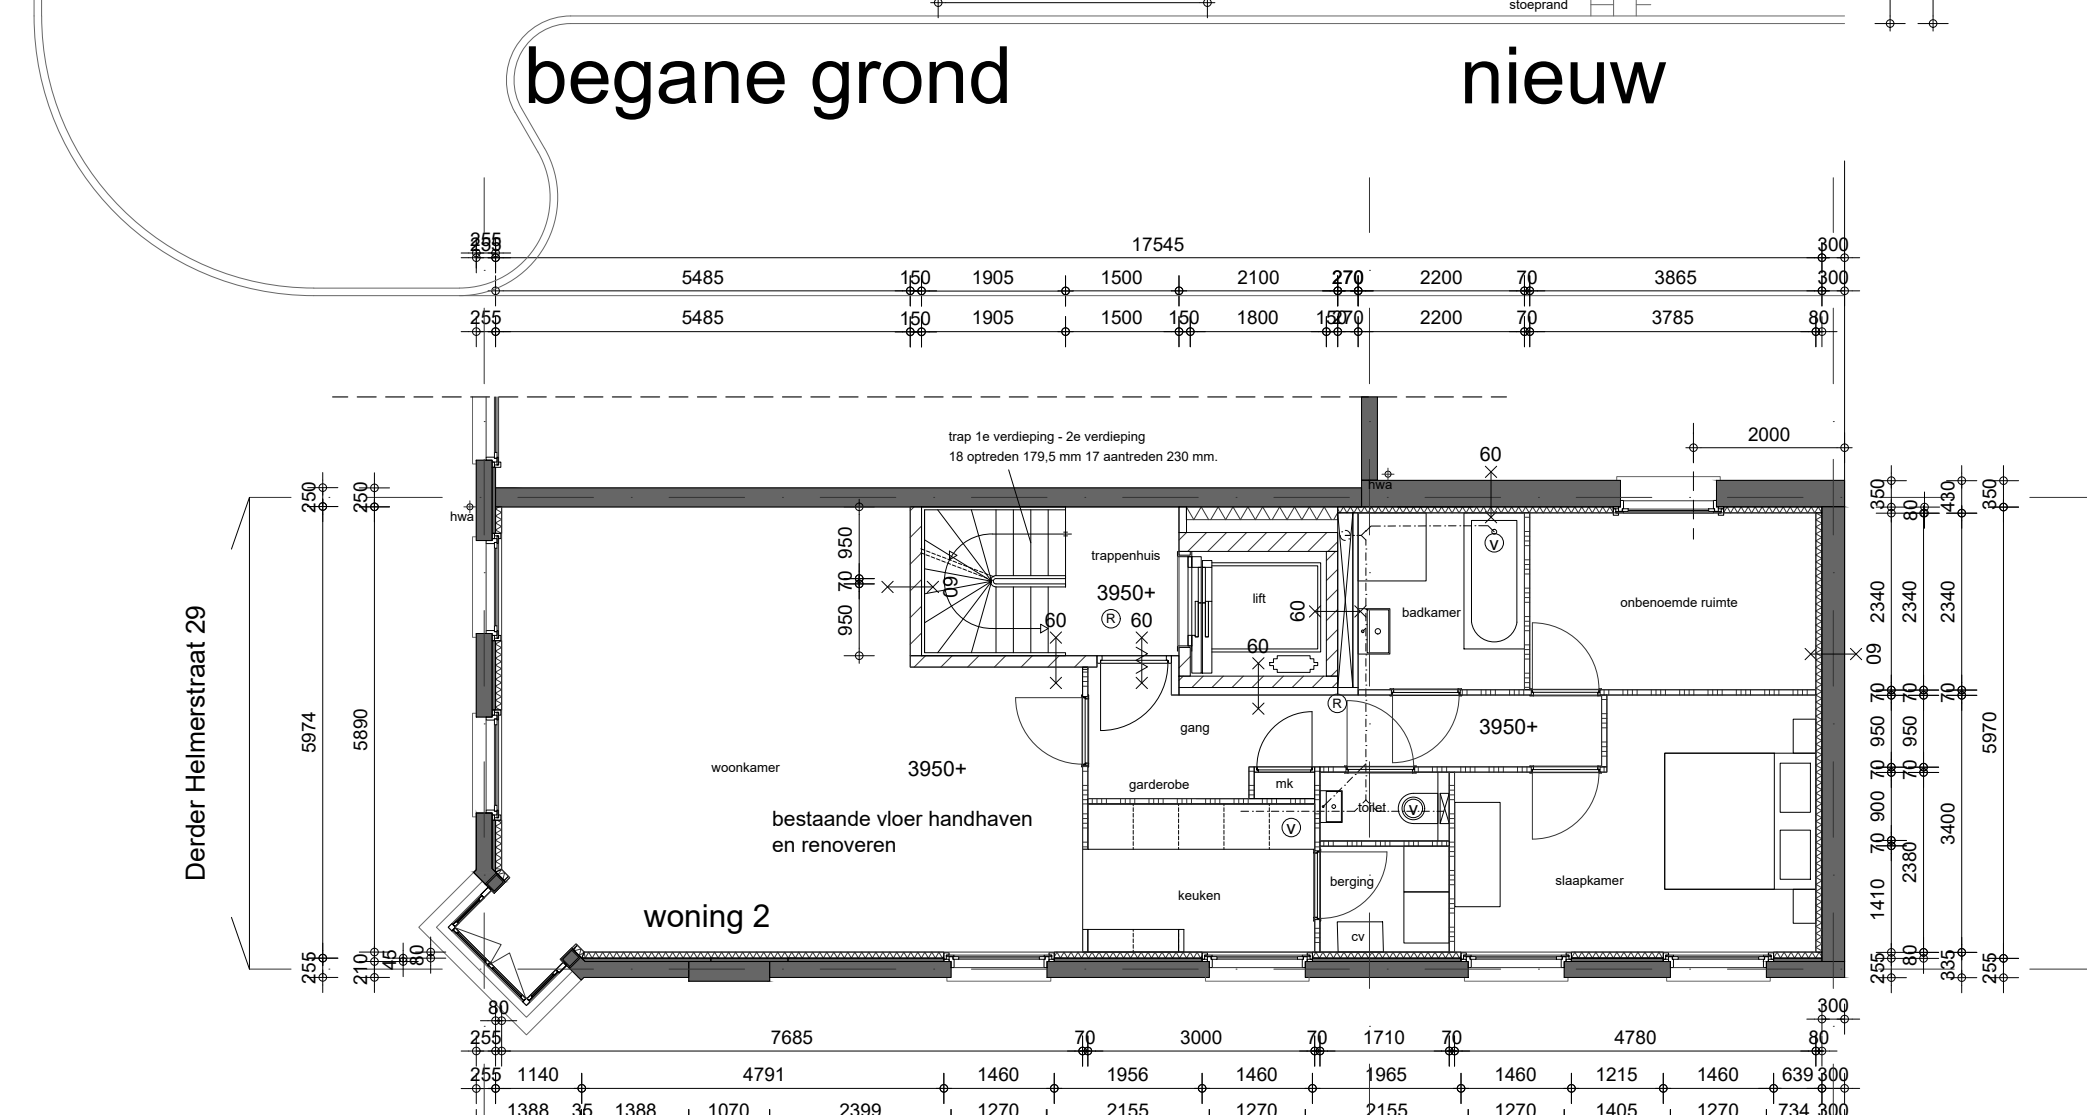
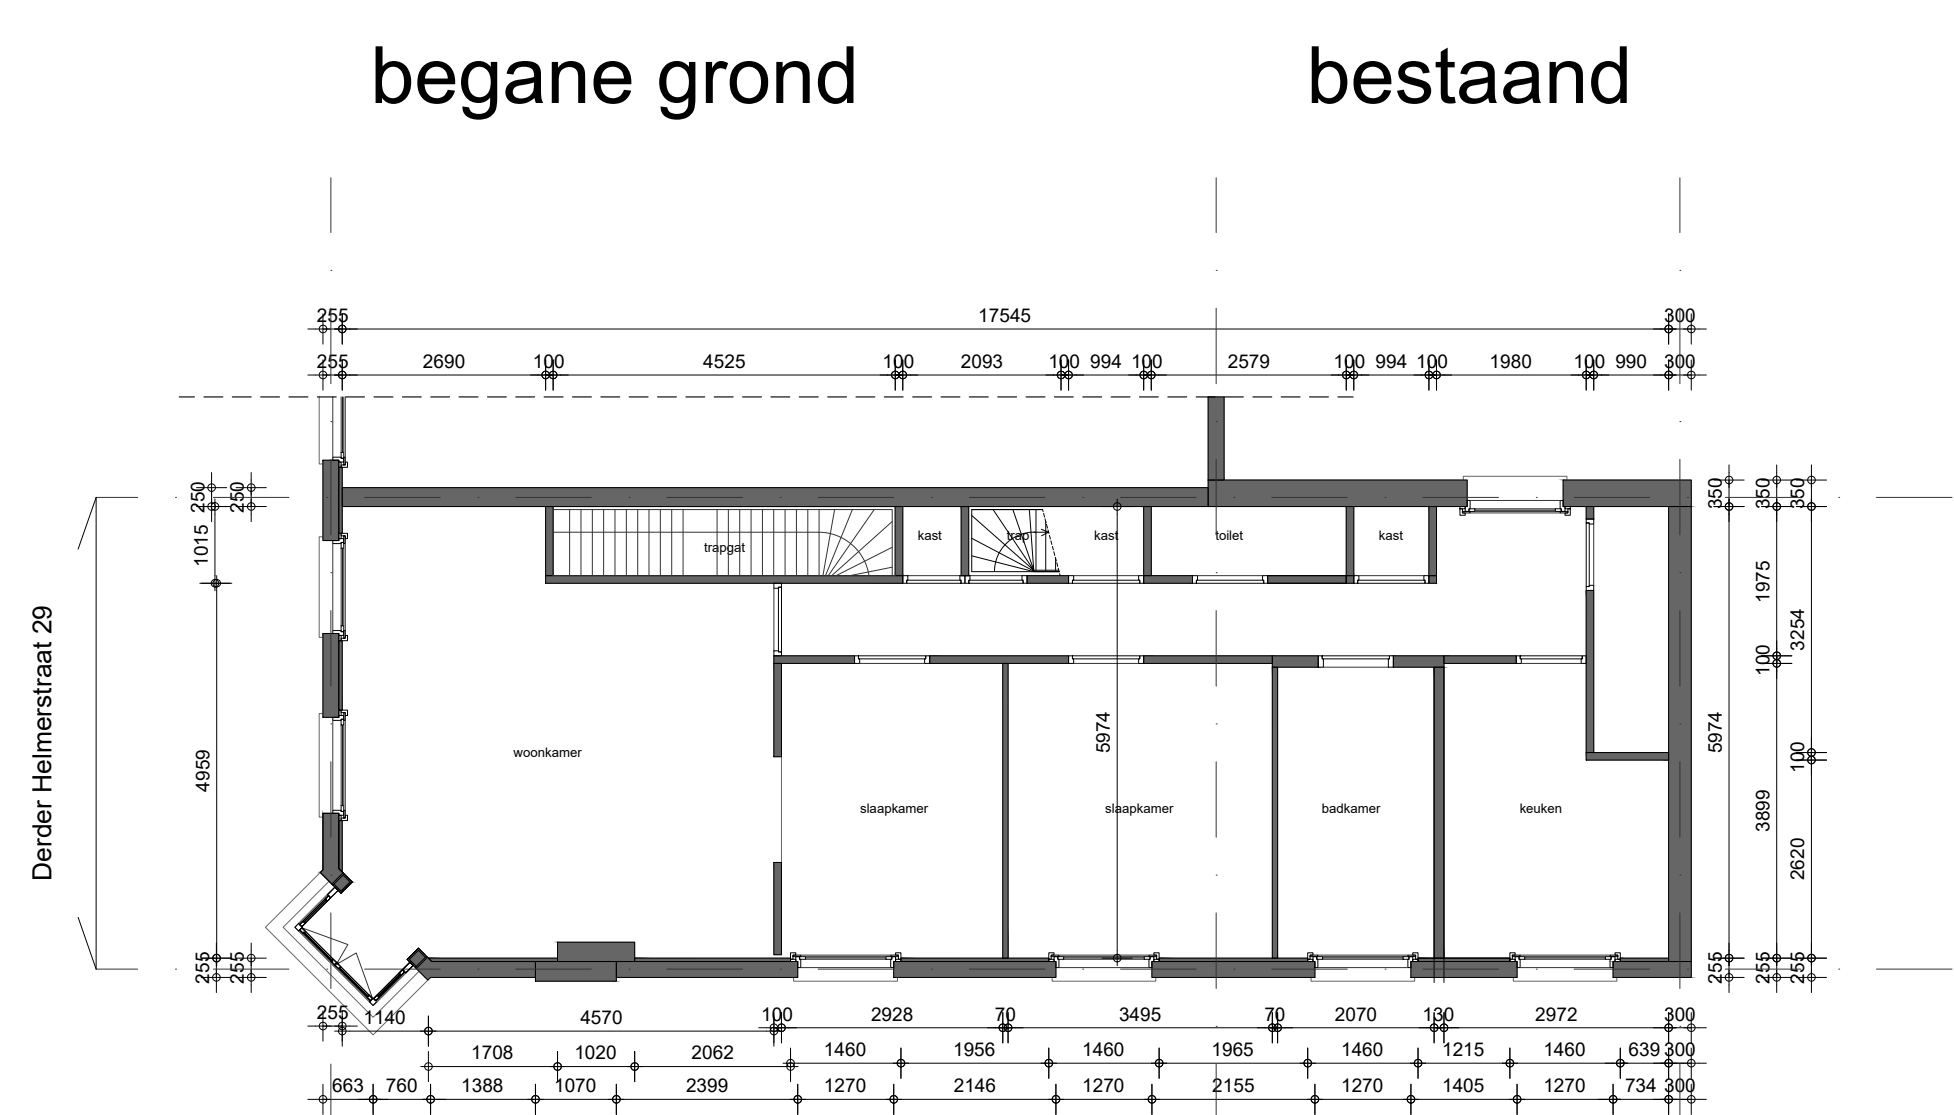
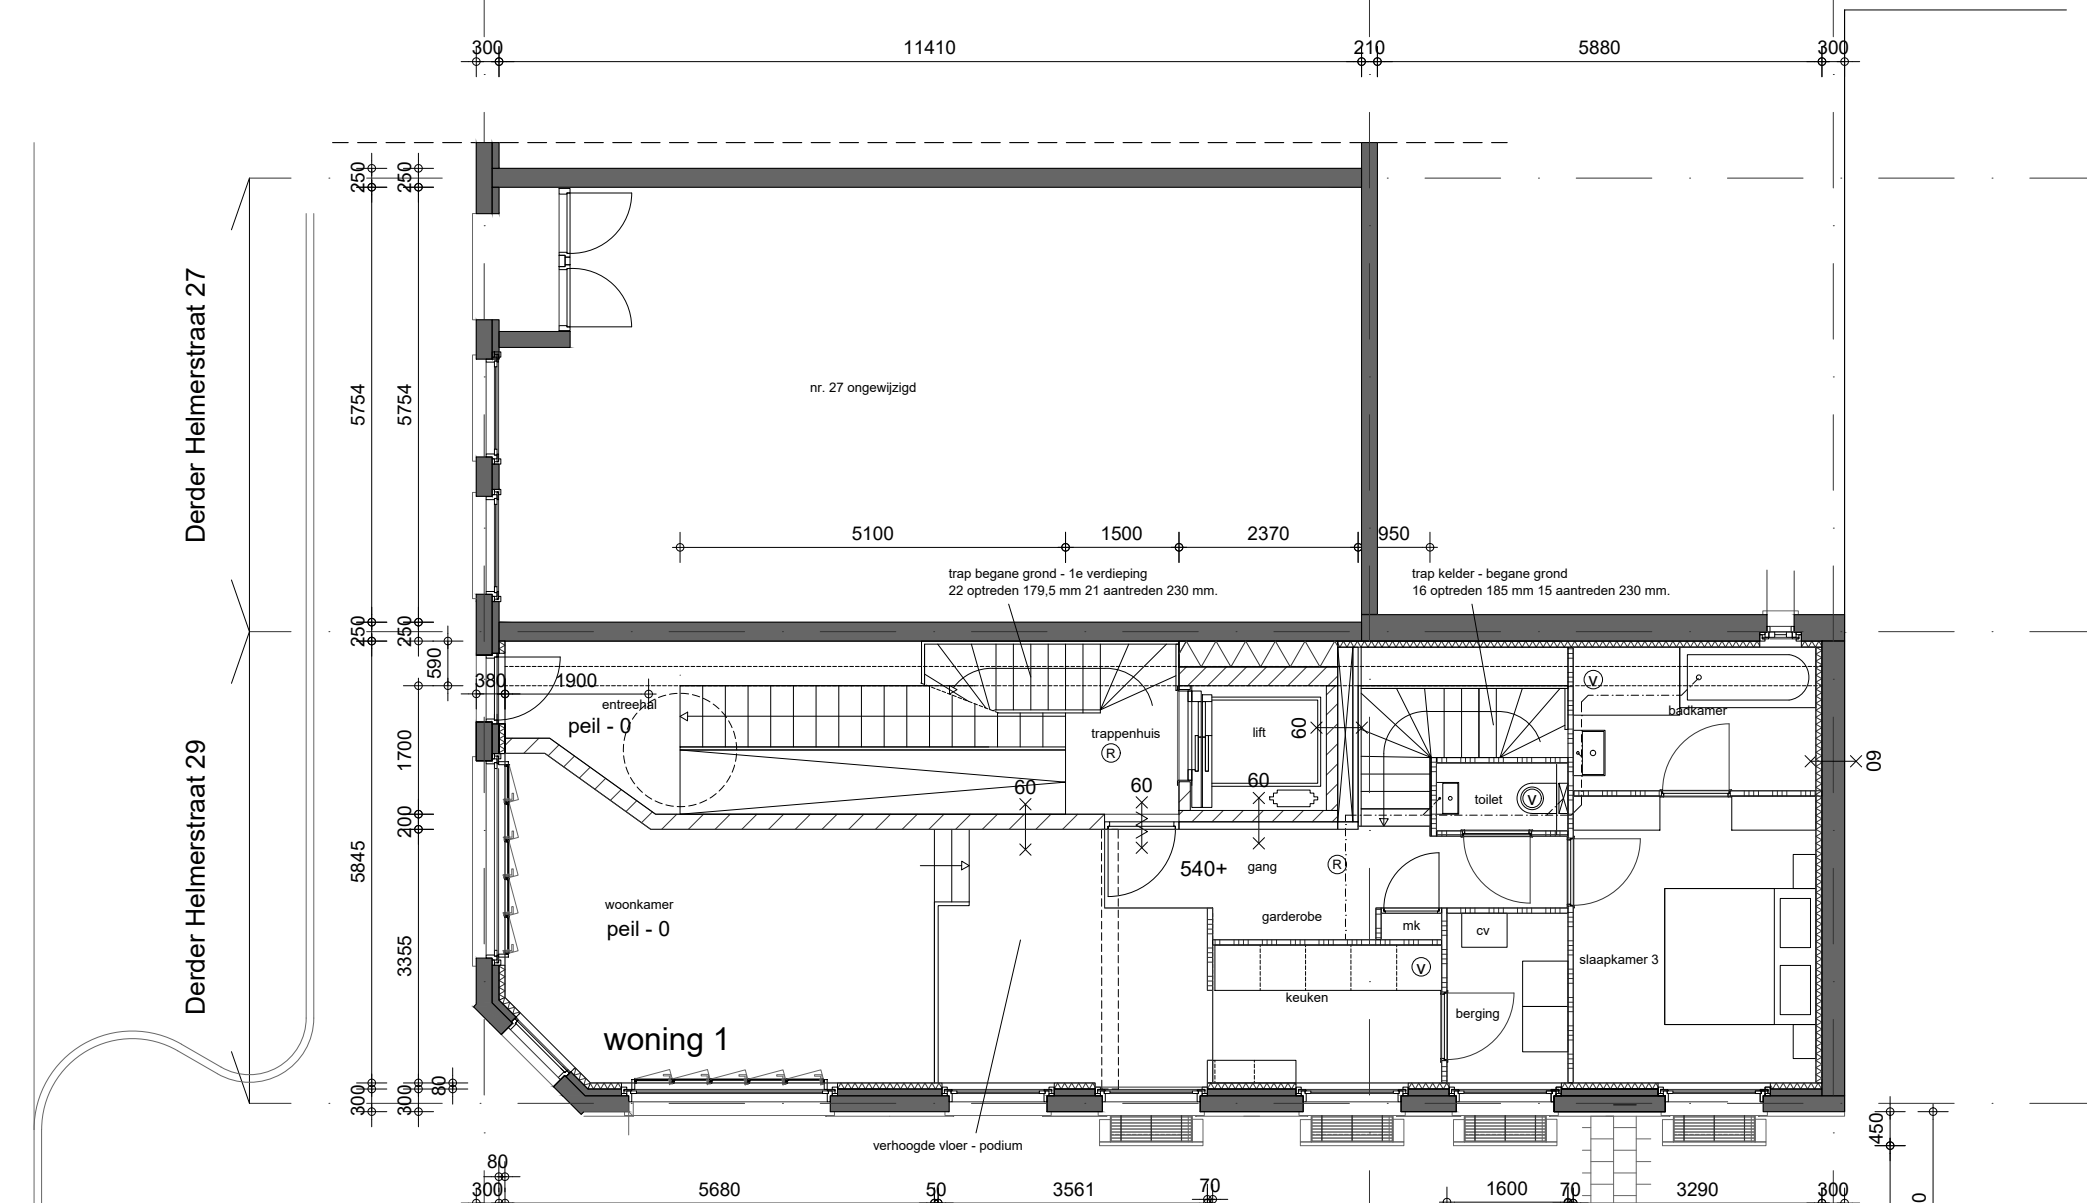
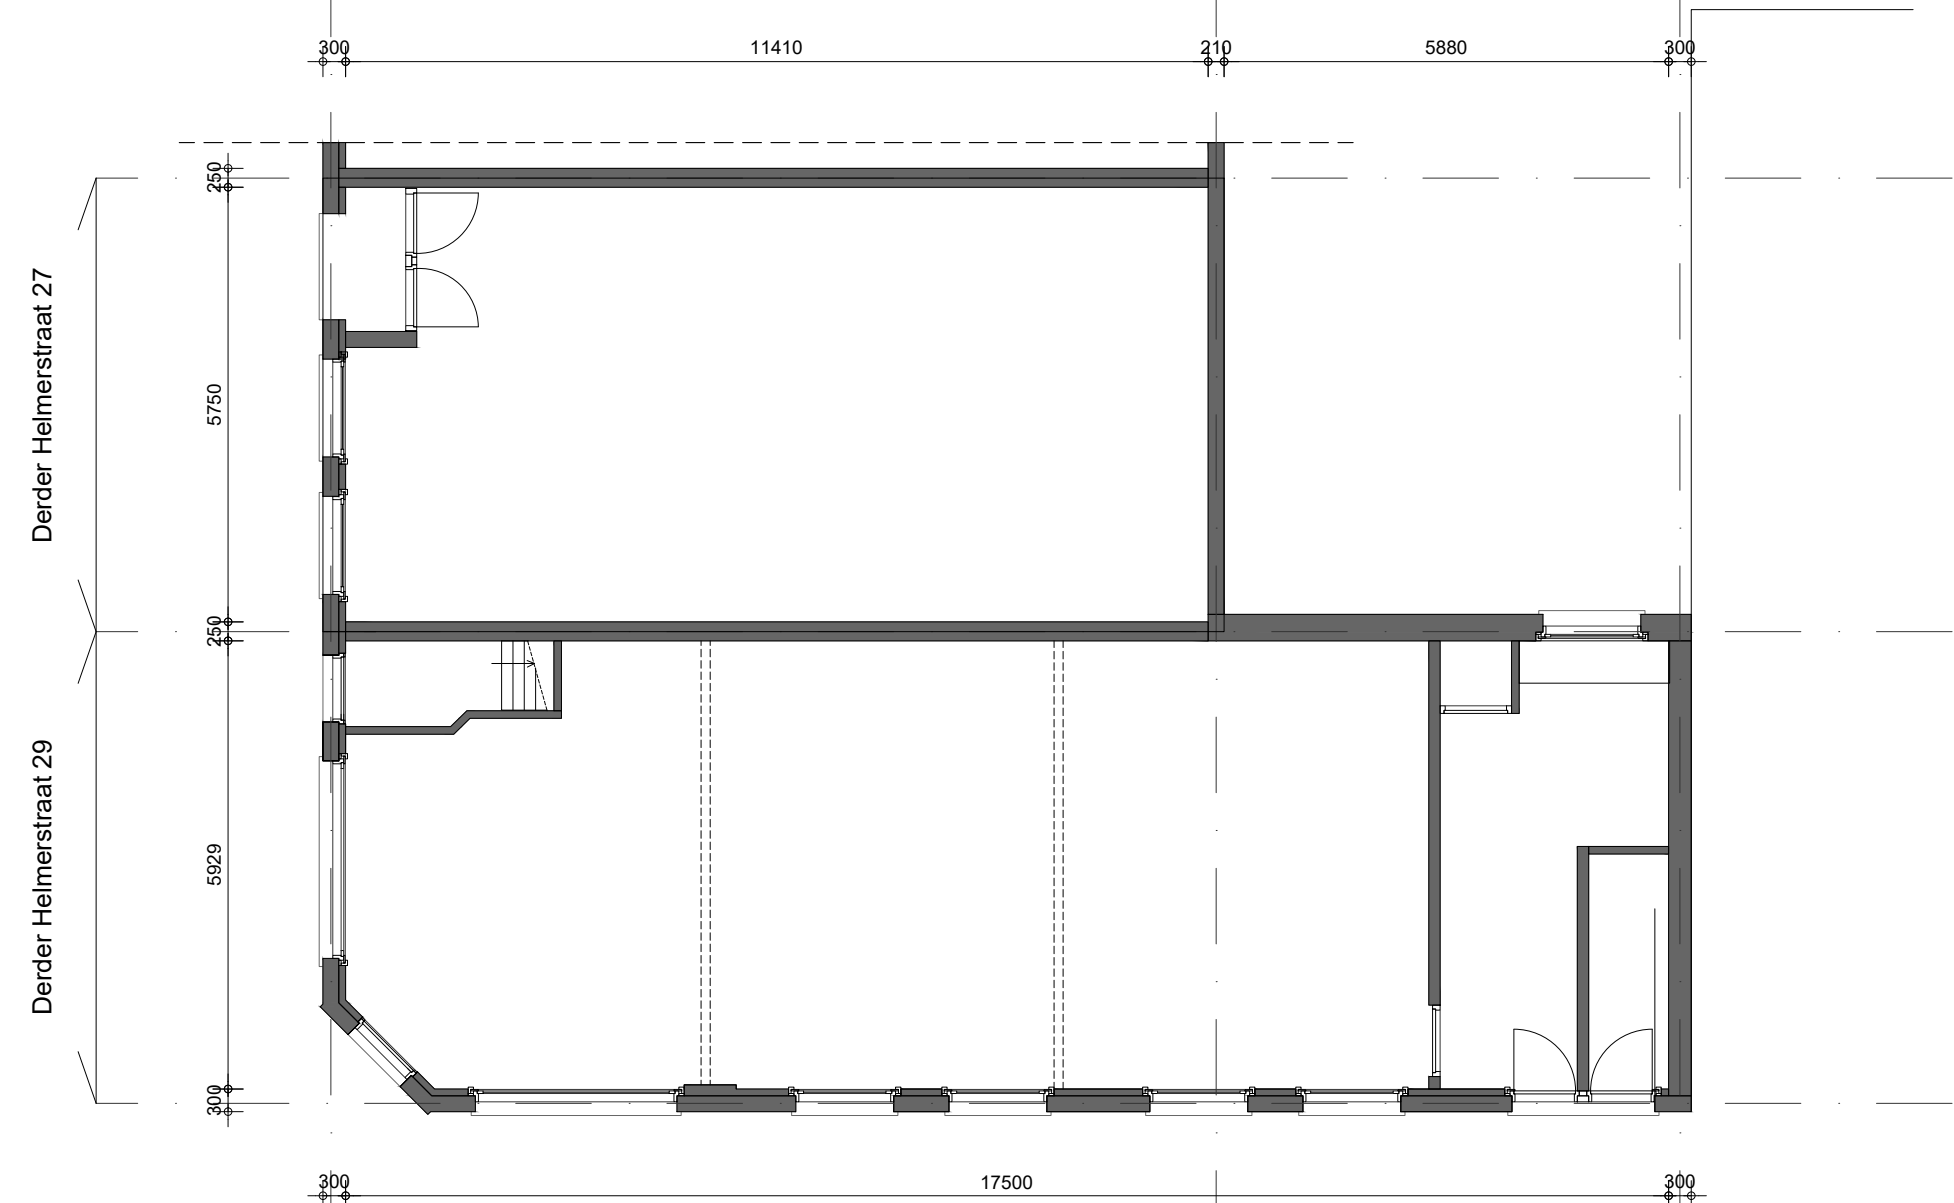
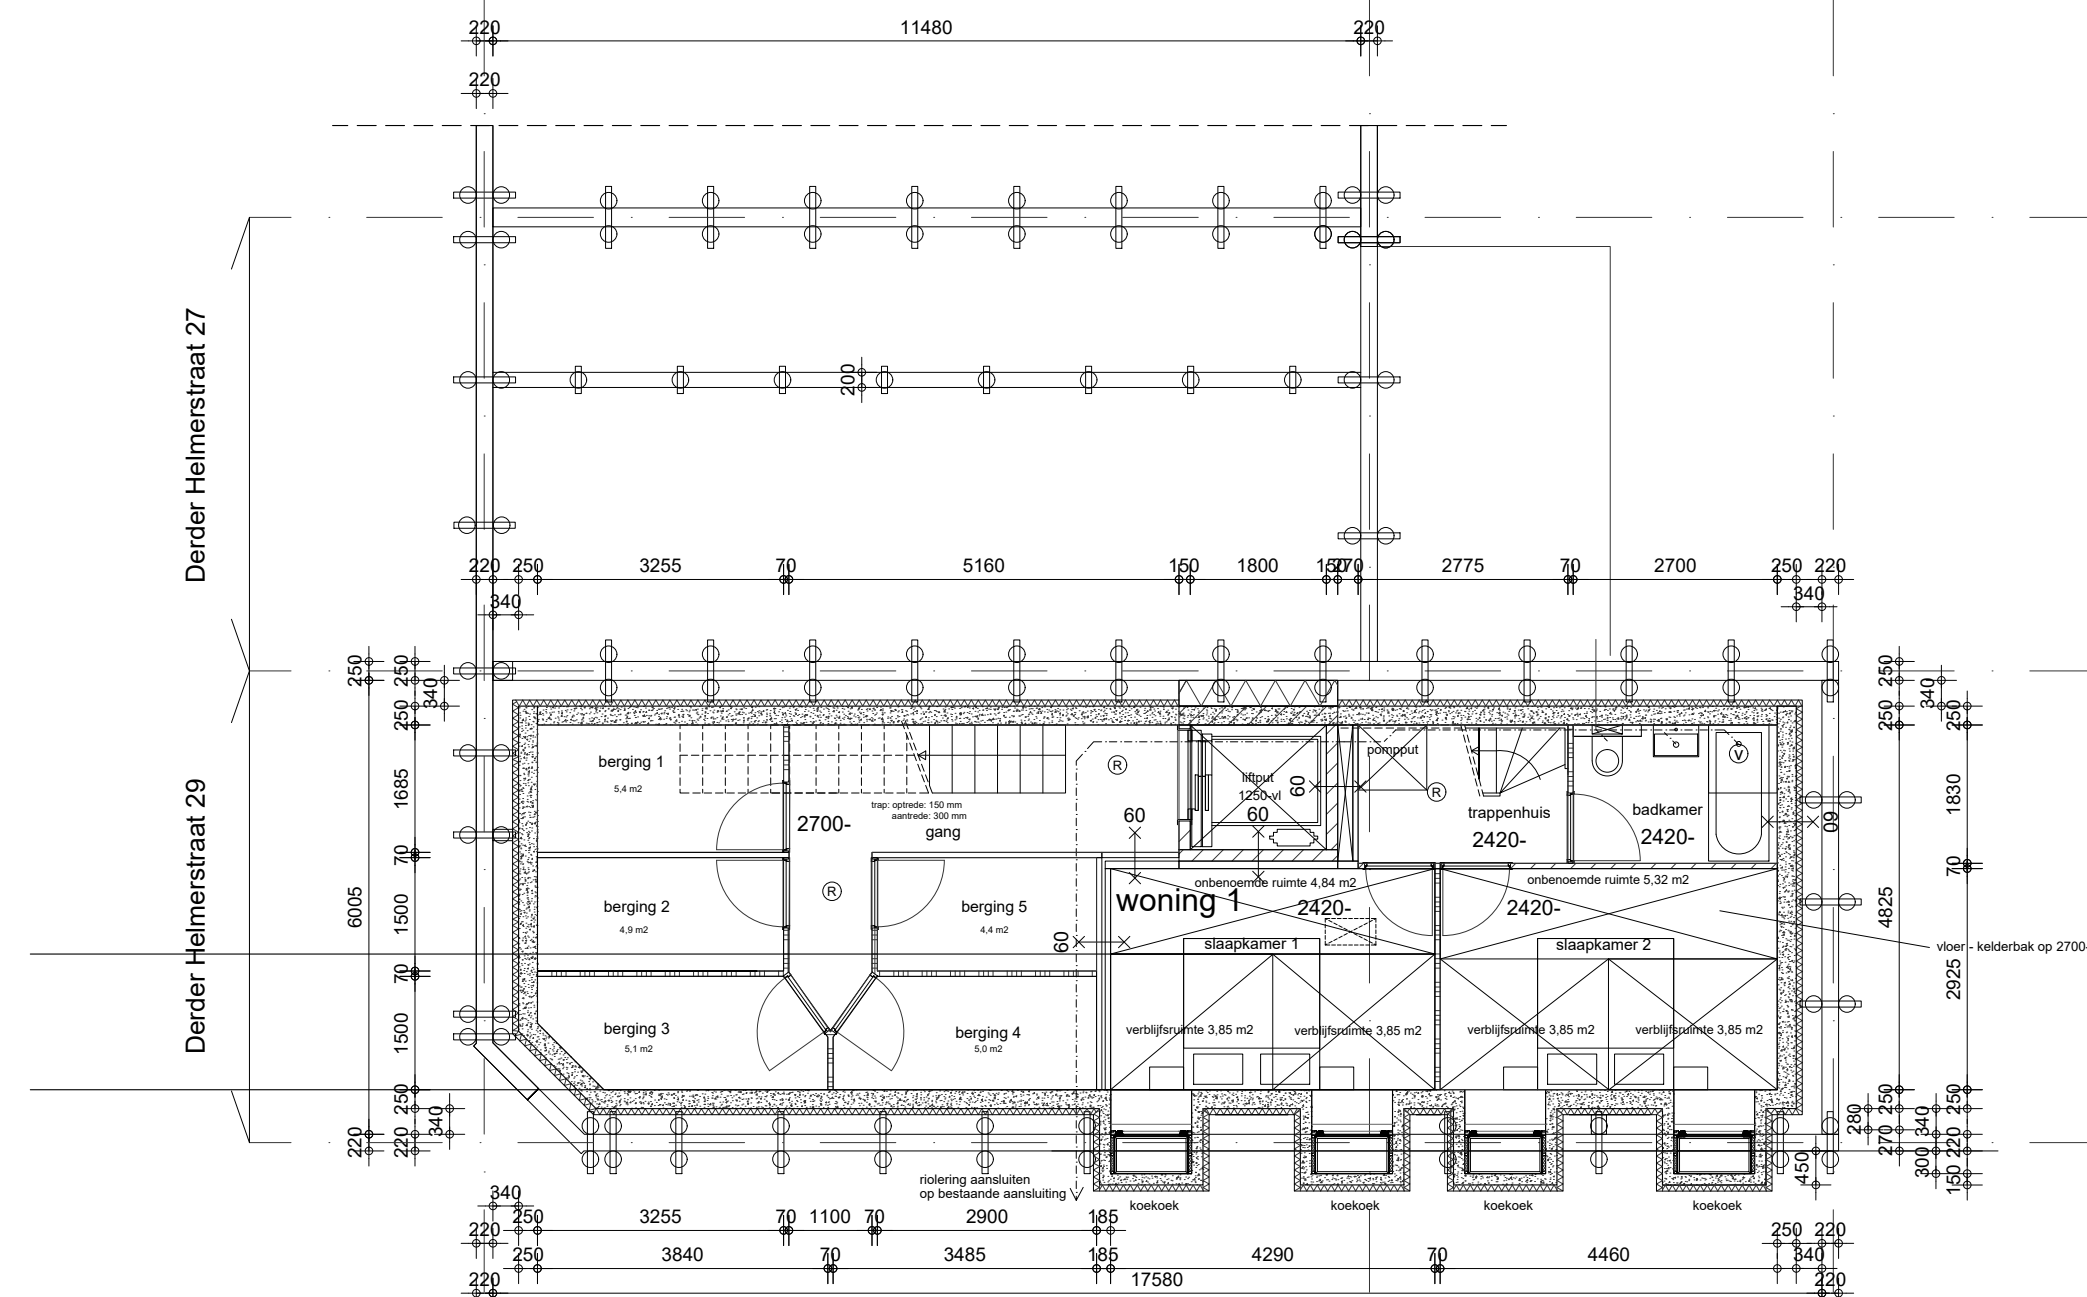


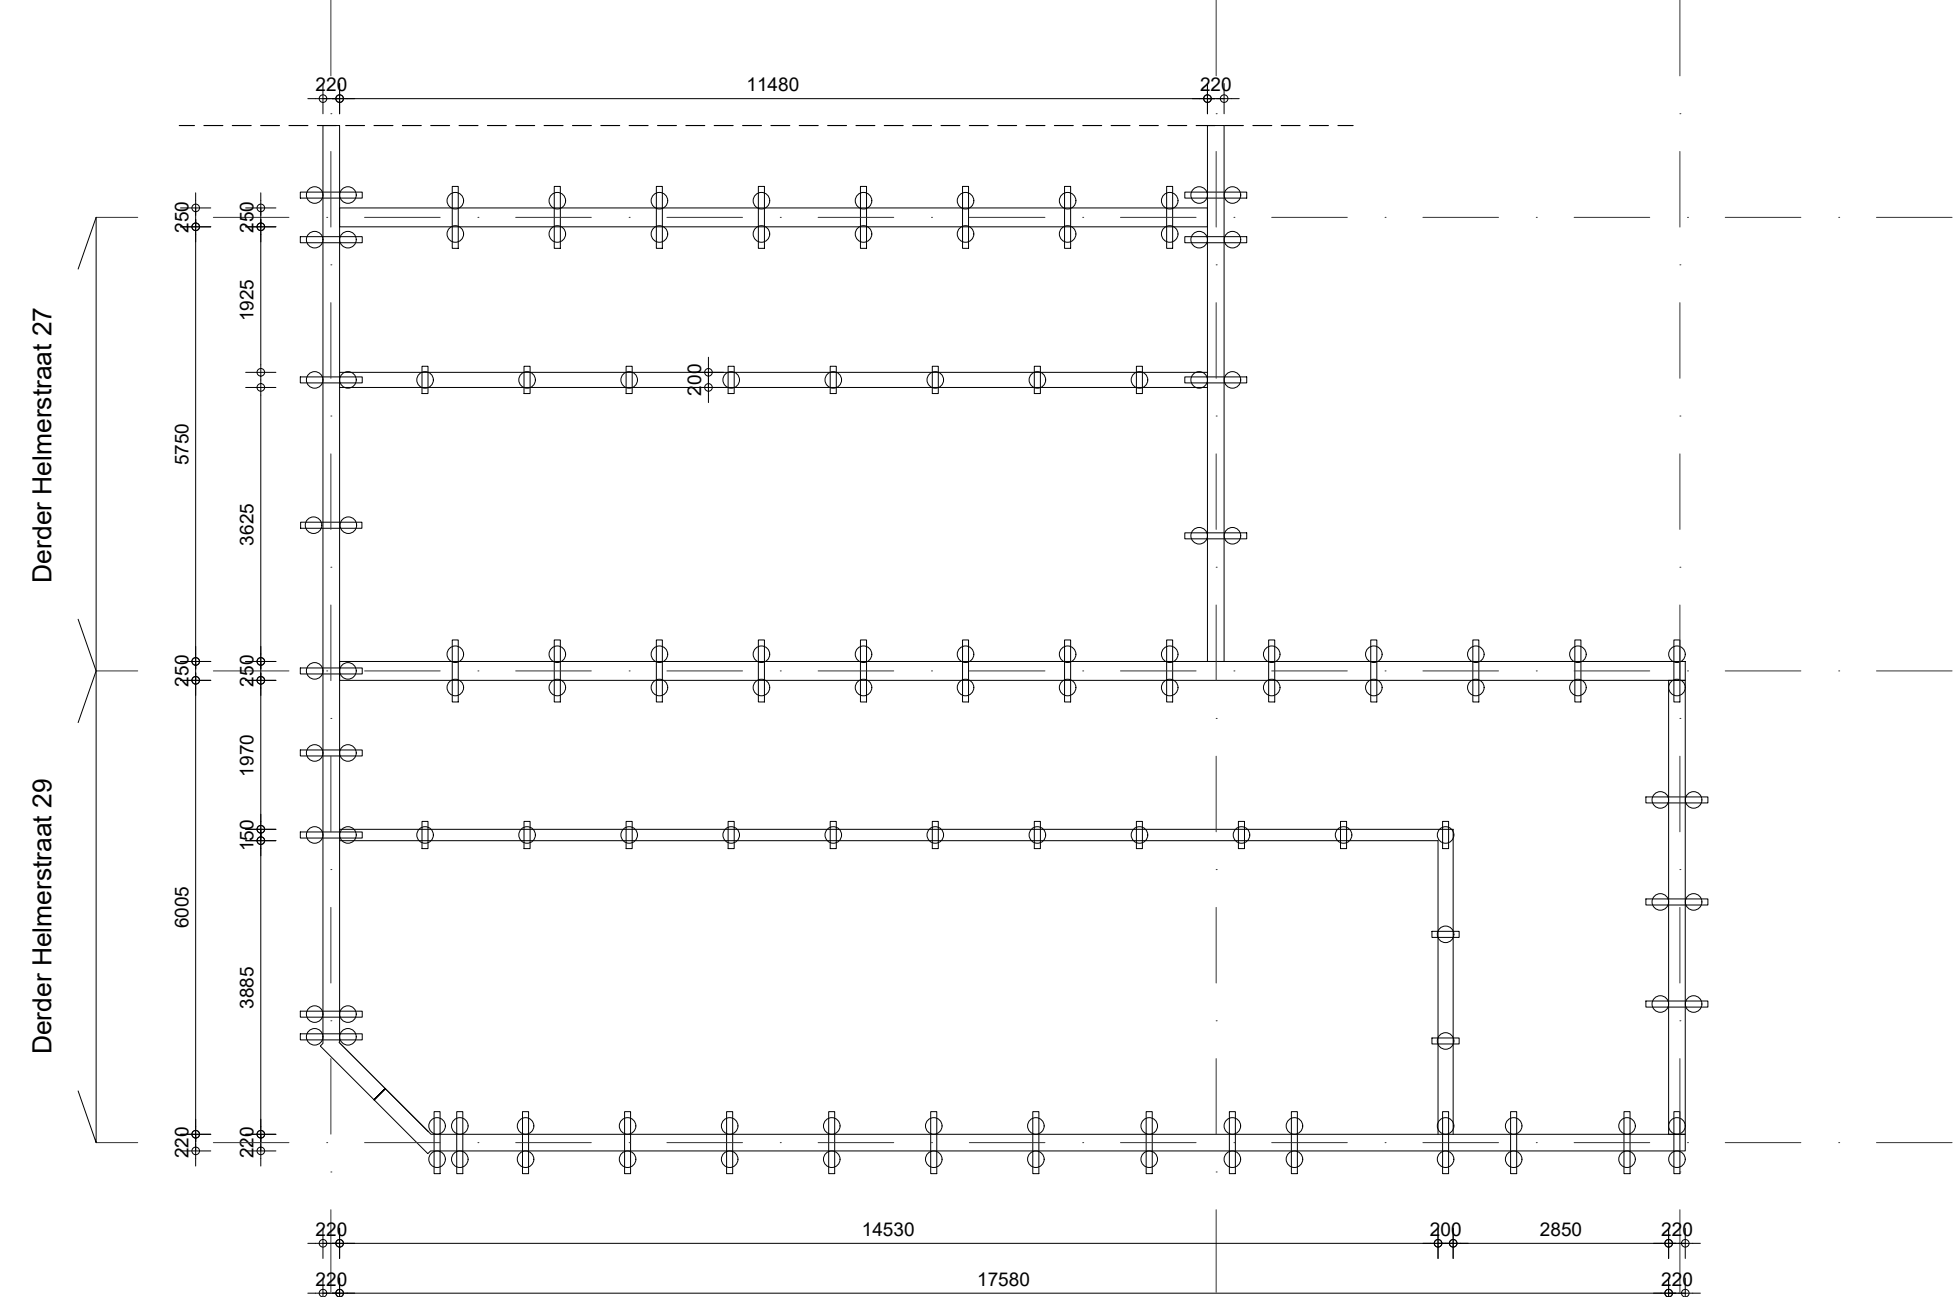

berekening oppervlakten

[illegible]

-  bestaande wanden metselwerk
-  nieuwe lichte scheidingswand
-  peilmaat vloer
-  60 min. brandwerend
-  30 min. brandwerend
-  60 min. brandwerend
-  meterkast
-  plaats koelkast
-  plaats wasmachine
-  mechanisch ventilatiepunt
-  rookmelder op lichtnet volgens NEN 2455
-  riolering
-  hemelwaterafvoer
-  standleiding
-  centrale verwarmingsunit
-  mechanische ventilateur
-  entree
-  radiator

materialen			
onderdeel	materiaal	kleur	
CONSTRUCTIE			
vloeren kelder en begane grond	nieuwe betonvloer		
vloeren verdiepingen	bestaande en nieuwe houten vloer		
dragend metselwerk	metselwerk		
GEVELS			
straatgevel	uitbreiding, materiaal en kleur als bestaand		
tuintgevel	metselwerk: standaard Waalformaat, kleur rood met knipvoeg aangepast, materiaal en kleur als bestaand		
DAKEN			
nieuwe dakken	nieuw dak wordt uitgevoerd als bestaand en v.v. velux dakramen		
INTERIEUR ALGEMEEN			
wanden algemeen	lichte scheidingswand		
VERBLUFS EN VERKEERSRUIMTES			
vloeren	Fermacel conform picipedetail		
NATTE RUIMTES			
vloeren	keramische tegels	n.t.b.	
wandtegels	b.v. Sphinx forstein	n.t.b.	
plafonds	gipsplafond 2600x - v. spuitstuk Brander Crystal	wit	
SANITAIR			
closetpotten	b.v. Sphinx diepspoel toiletpot	wit	
fontein in toiletten	b.v. Sphinx fontein	wit	
wastafel in doucheruimtes	b.v. Sphinx wastafel	wit	
douchebak	900x900	wit	
KEUKEN			
keukenblok	keukenblok type n.t.b.	n.t.b.	
wandafwerking	wandtegels	n.t.b.	

opmerkingen algemeen

gebruiksfunctie : woonfunctie

- alle matten zijn indicatief en dienen in het werf gecontroleerd te worden
- panden Derde Helmerstraat nr. 27 en 29 worden binnen onderkelderd conform opgave constructeur
- onderstaande werkzaamheden gelden verder alleen voor Derde Helmerstraat 29
- kap, vloer en gevel worden klasse 25 versierd volgens NEN 2555
- pand wordt opgehoogd en uitgebreid met een extra verdieping
- kap en gevel worden herbouwd, detaillering en versieringsniveau als bestaand
- alle bestaande kozijnen worden gerenoveerd - versieringsniveau en kleur als bestaand - nieuwe kozijnen identiek
- de vloeren 1e en 2e verdieping worden gehandhaafd en worden voorzien van een Fermacel afwerking
- buitengevel wordt aan de binnenzijde geïsoleerd en voorzien van een voorzetwand dik 80 mm. Rc=2,5 m²K/W
- het nieuwe dak wordt: thermisch en acoustisch geïsoleerd volgens Bouwbesluit klasse 0
- wegewaterstand dak Rc: 6,0 m²K/W
- de hoofddraagconstructie; aanpassingen door de constructeur te bepalen
- schachten en doorgangen 60 mm. brendwonder
- WDBDO tussen de verschillende brandcompartimenten is 60 min. (NEN6068)
- alle scheidende vloeren voorzien van een een cv-instalatie (gesteuten systeem) en meterkast
- toelaten voorzien van mech. ventilatie 7 dm³/s
- badkamers voorzien van mech. ventilatie 14 dm³/s
- verblisruimte met kooktoestel voorzien van mech. ventilatie 21 dm³/s
- aan- en afvoer ventilatievoorziening via nieuw aan te leggen kanalen
- de riolering van de woning wordt aangesloten op het bestaande rioleringsnet
- de installaties van gas, water en elektr. zullen voldoen aan de door de Nutsbedrijver gestelde eisen
- met insisterende rookmelders op kichtst. volgens conform NEN 2555
- nieuw aan te brengen hang- en sluitwerk dient te voldoen aan het Politiekeurmerk klasse 2
- daglichtberekening keokeek is bijgevoegd



ANVARAAG



SALVERDA
BOUW

Silverda B.V.
Postbus 2
9054 ZG • 1 Harde

**Industrieweg 15
9054 GS • 1 Harde**

**T 0525 - 651 666
info@silverda.nl
www.silverda.nl**

Wiz.	Datum	Omschrijving	Wiz.	Datum	Omschrijving
A	18-1-2017	aanvraagde gegevens	C	1-5-2018	afgepland 1-4e vergadering
B	20-02-2012	koelkasten nr 27	D	13-8-2018	melder nr 27 vervallen

Onderaangefen: **AURORA URIDO B.V.**

DERDE HELMERSTRAAT 29 EN 27 AMSTERDAM

Onderdeel: **PLAATGRONDEN BESTAAND EN NIUW**

Datum: 10-10-2017 | Oet w | Schaal: 1:50 | Formaat: A0 | Projectnr. : | Tekening: A-100 | Bladz.:

Samen maken we morgen.

 **ONTOEGEELT VAN DE SCHAGEN GROEP**