
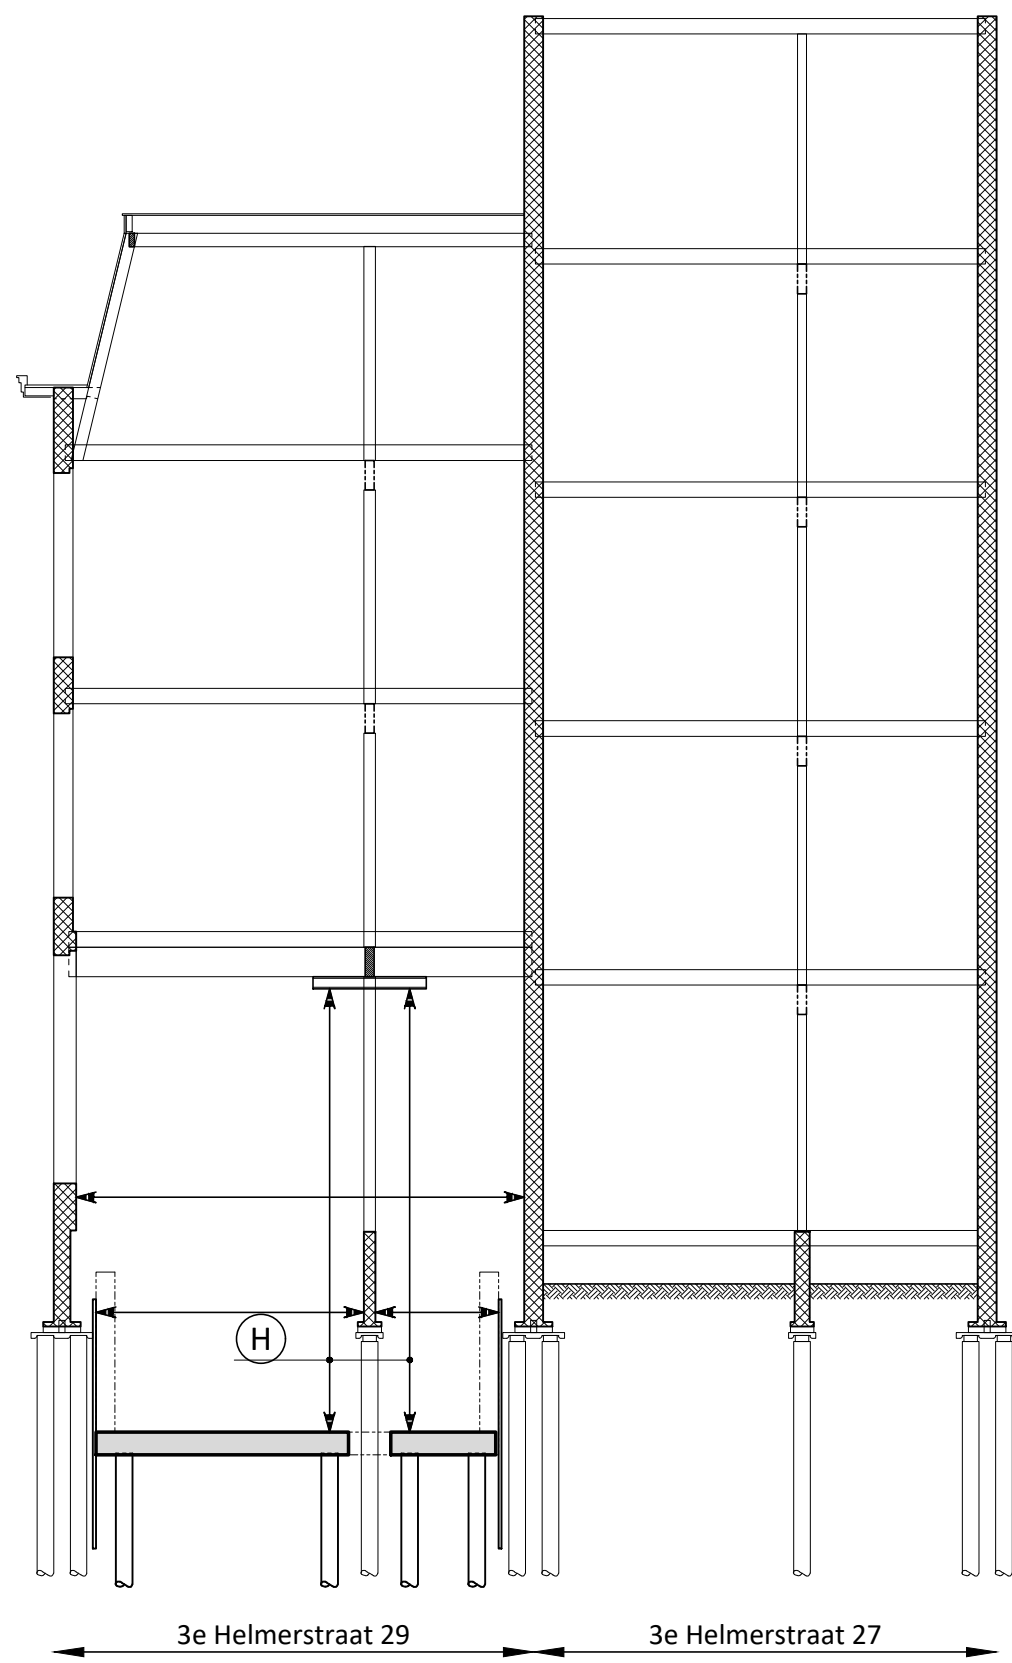
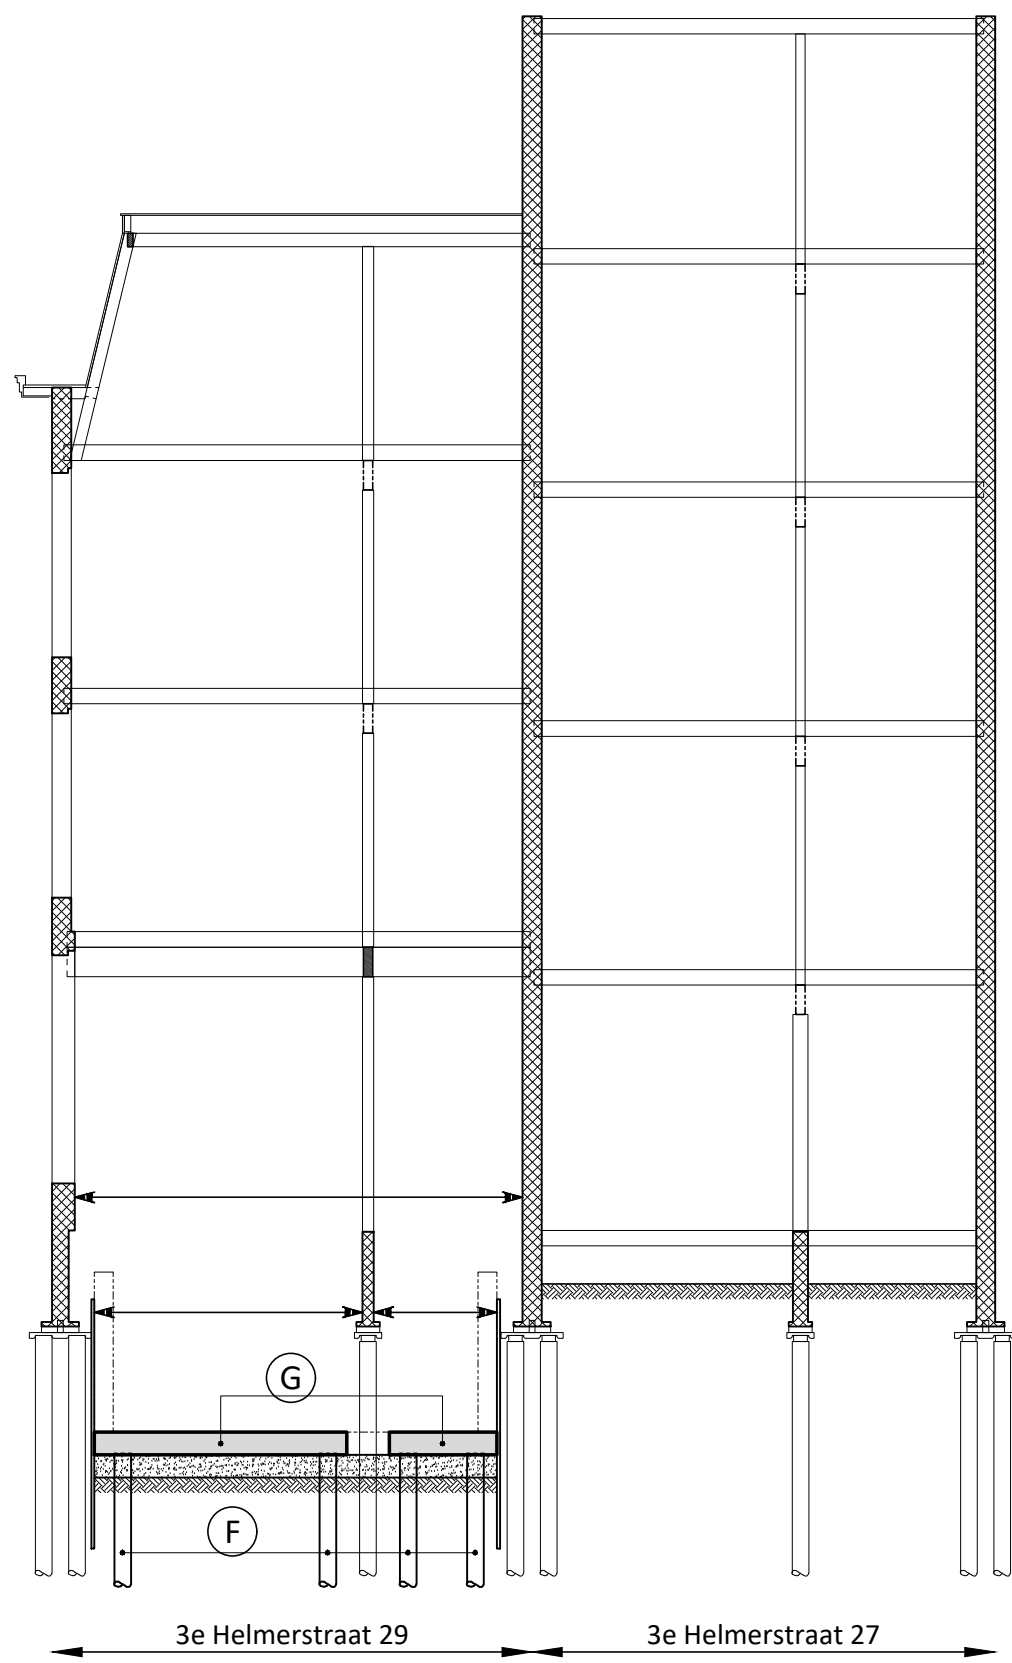
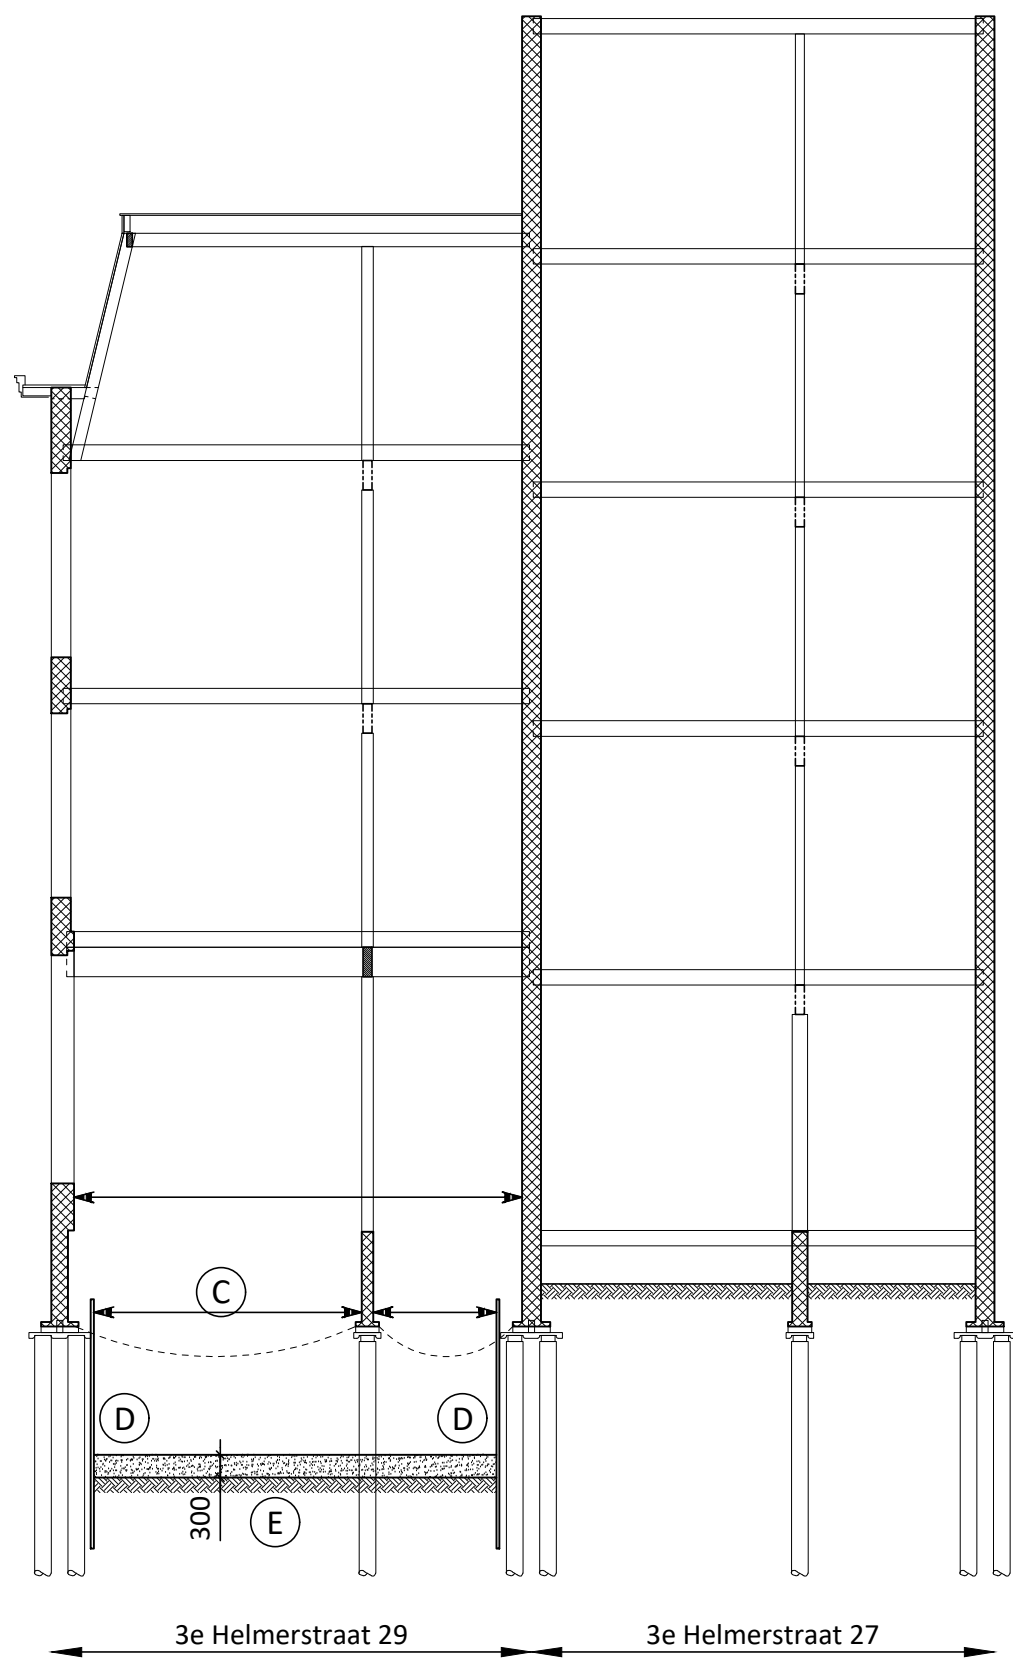
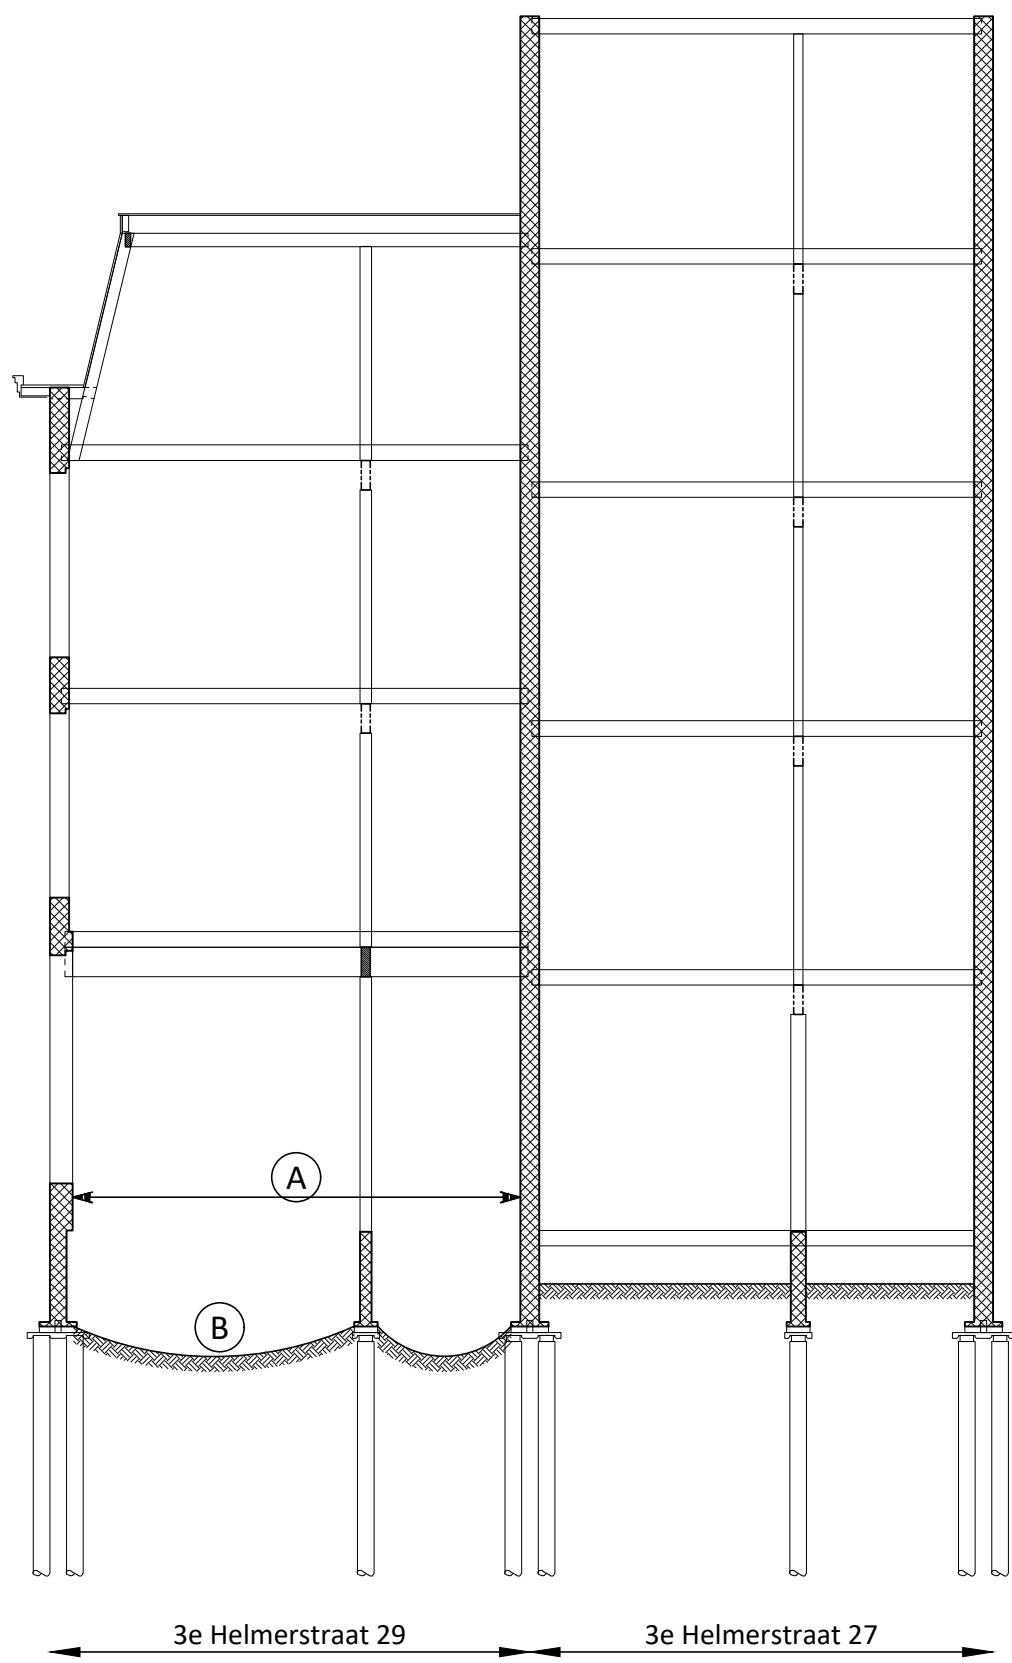


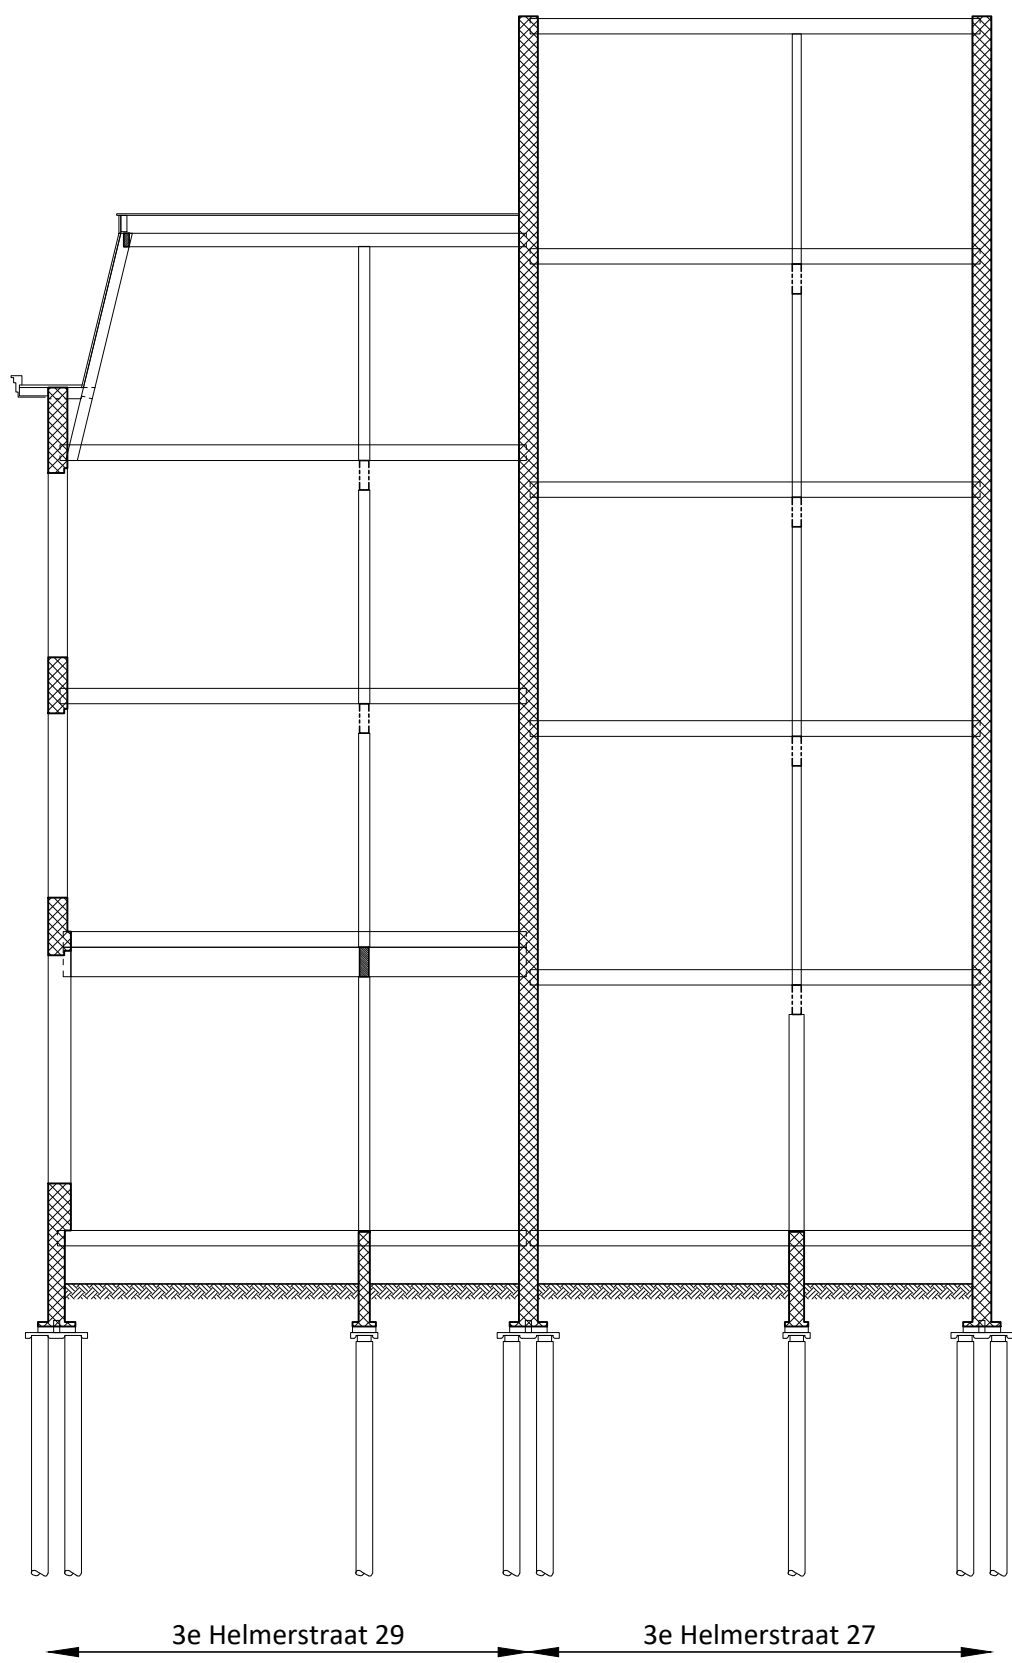





BEGINSITUATIE

A = Begane grondvloer verwijderen en horizontale stempeling aanbrengen
B = Starten met ontgraven

C = Horizontale stempeling aanbrengen op funderingsniveau
D = Verticale houten damwanden aanbrengen;
eventueel 3e horizontale stempelraam aanbrengen
E = Bouwput ontgraven tot 3,30 m- Peil en vervolgens
300mm schoon zand aanbrengen

F = Nieuwe funderingspalen aanbrengen
G = 1e Gedeelte (stroken) van de keldervloer storten

H = Tijdelijke (verticale) onderstempeling aanbrengen

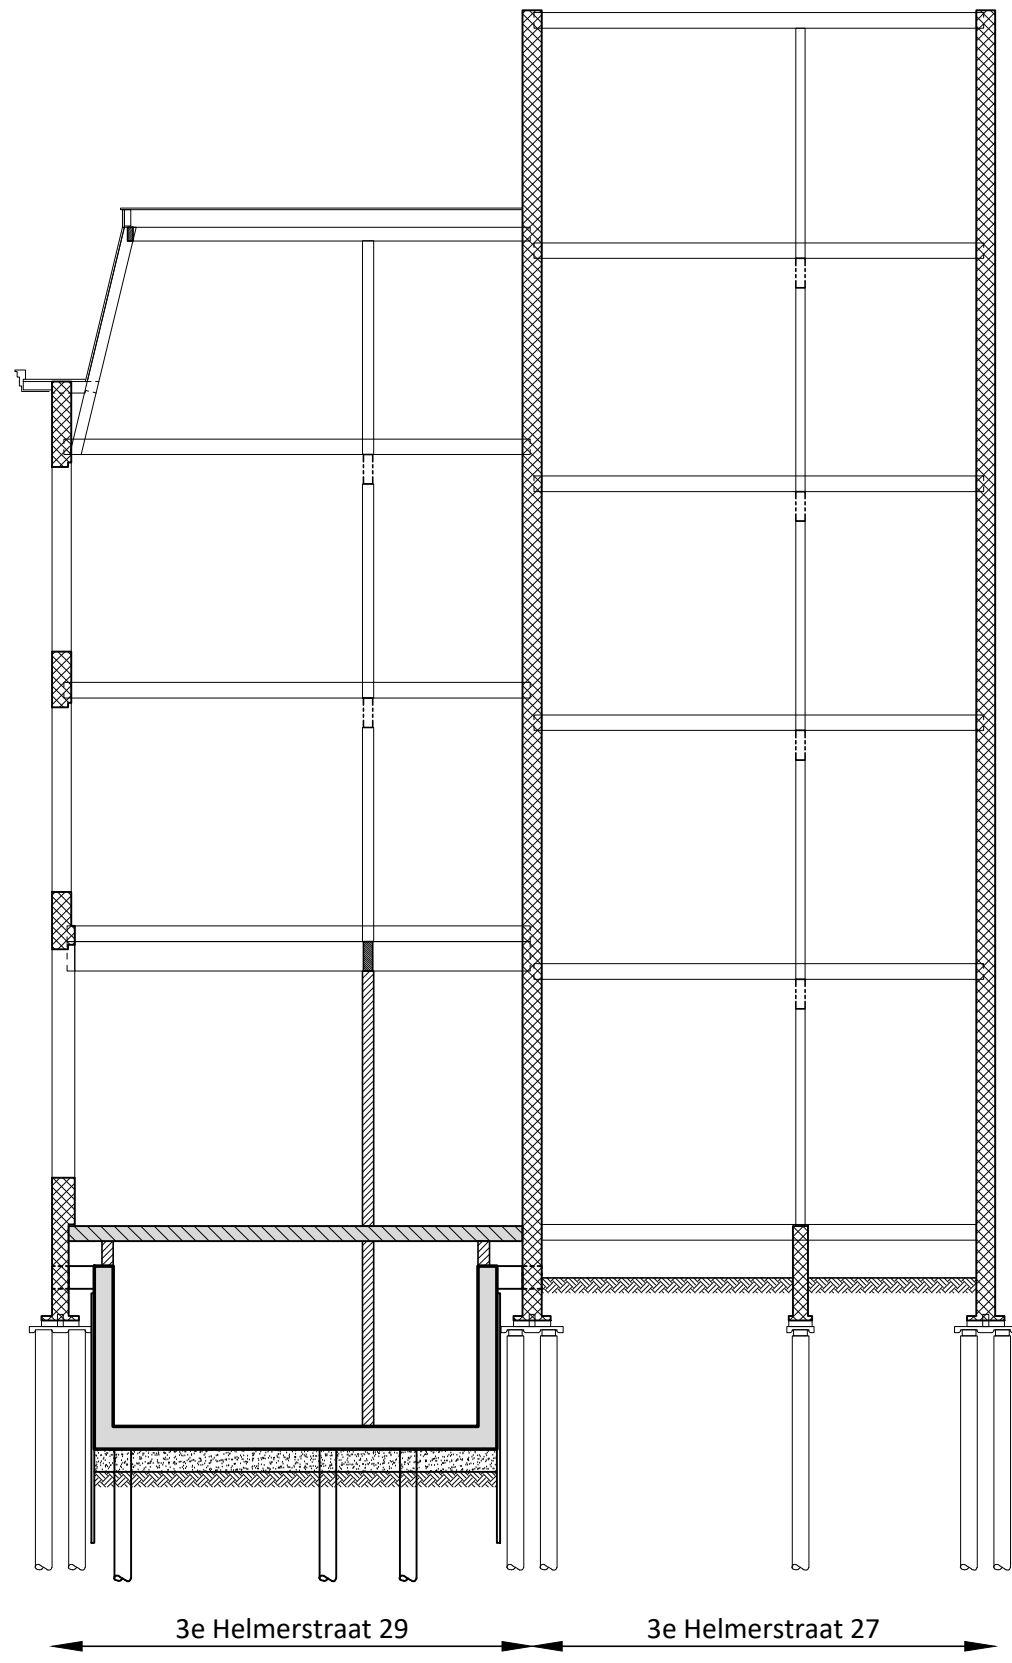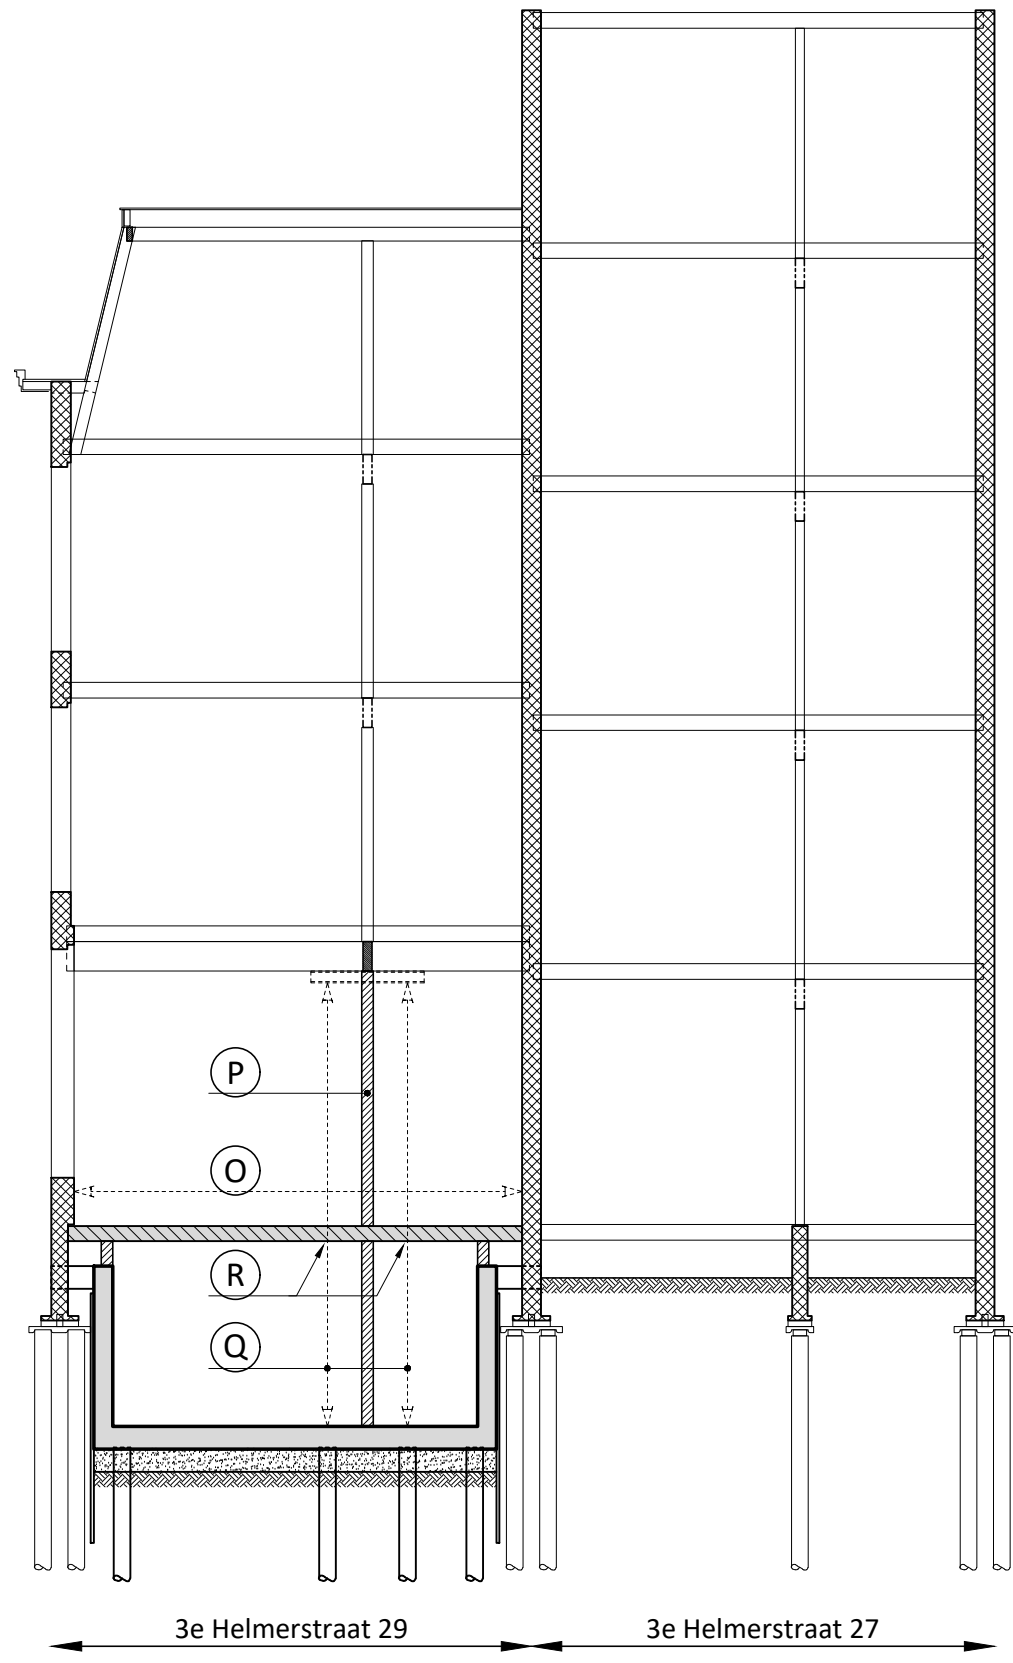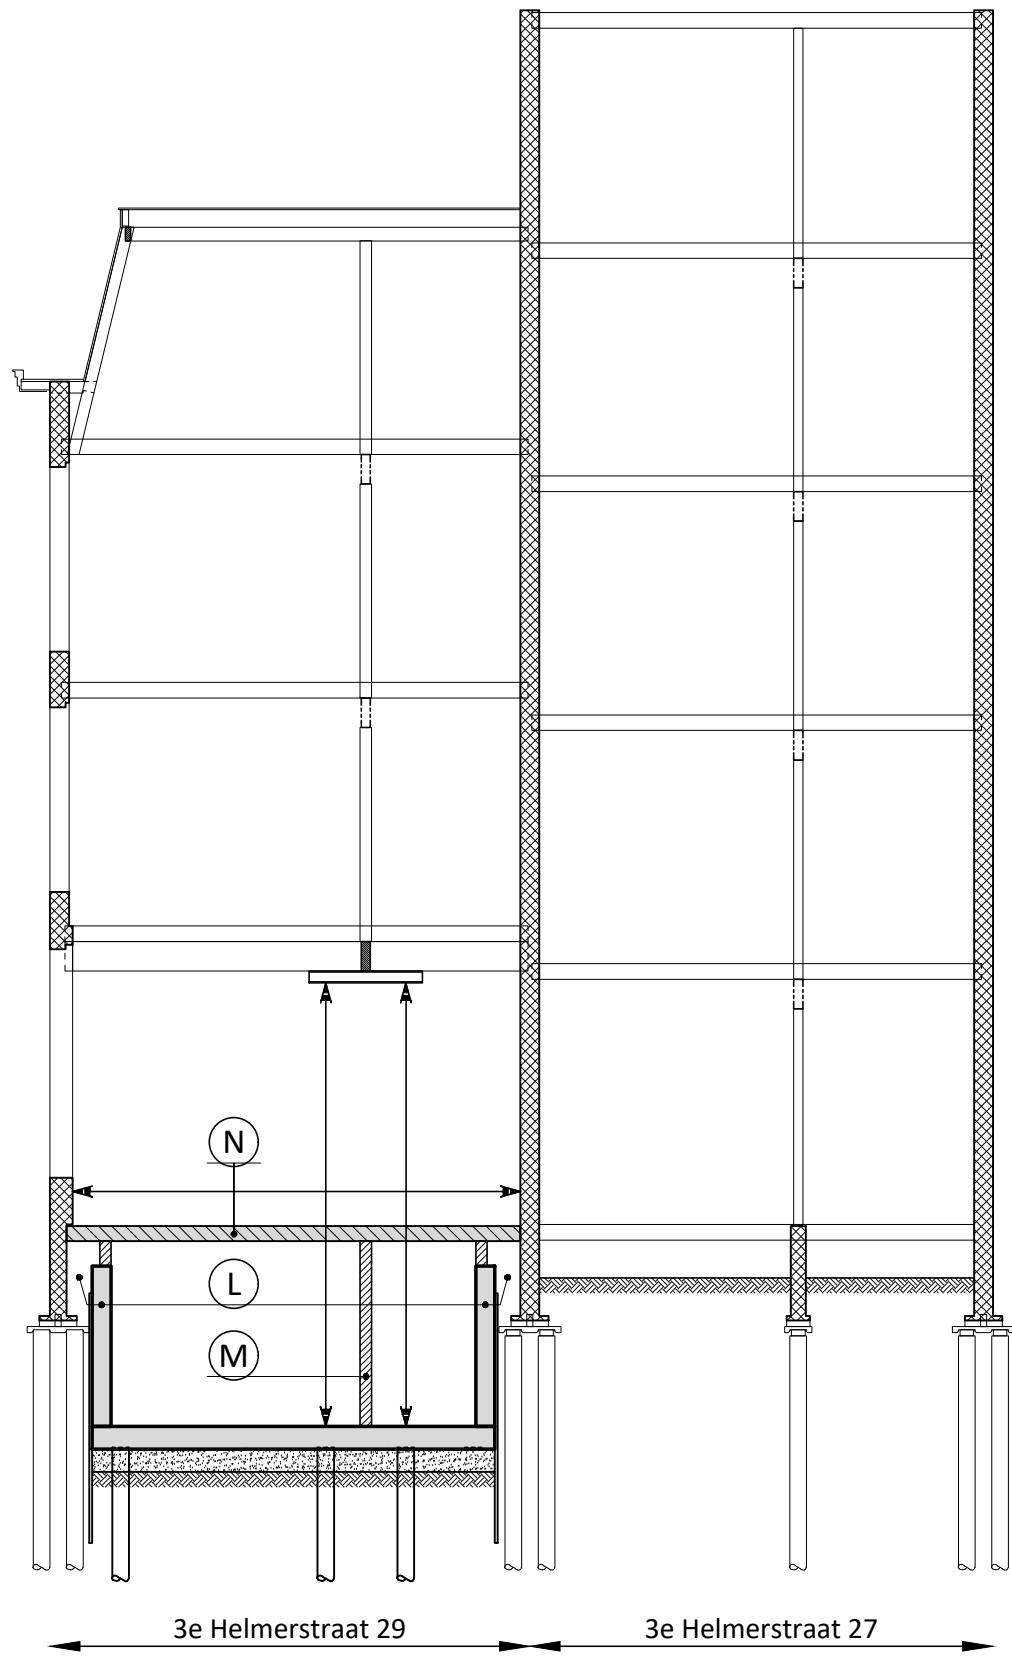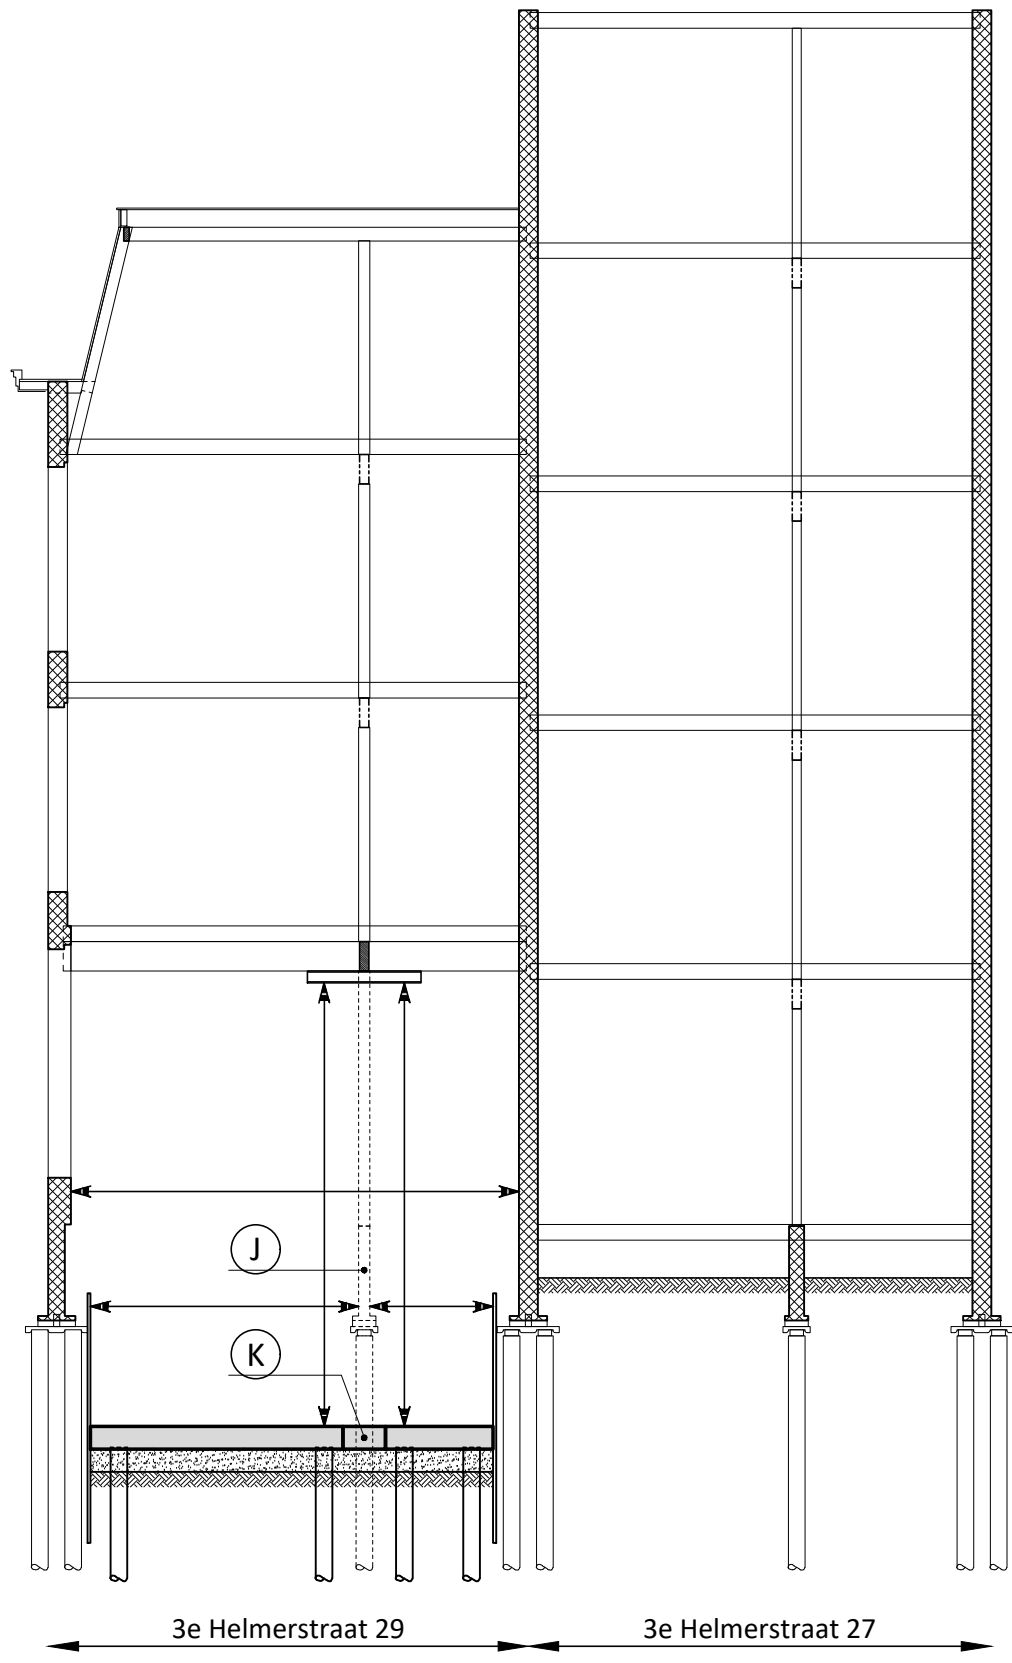

F
E
D
C
B

J = Bestaande 'dragende as' slopen
K = Ontbrekende vloerstrook aanstorten

L = Kelderwanden, inclusief nokken tbv gevelopvang, storten
M = Constructie v.d. dragende assen aanbrengen (staal en/of metselwerk)
N = Nieuwe begane grondvloer aanbrengen en afstorten
('sparen' t.p.v. de tijdelijke verticale onderstempeling)

O = Horizontale onderstempeling verwijderen
P = Constructie v.d. dragende assen aanbrengen (staal en/of metselwerk)
Q = Verticale onderstempeling verwijderen
R = Begane grondvloer aanhelen

EINDSITUATIE

A	07-09-2018	GRo	Planwijziging (verbouwing huisnummer 27 vervallen)
wijz.	datum	tekenaar	opmerking
datum	31-10-2017	status	DEFINITIEF
		fase	BOUWAANVRAAG
opdrachtgever	Bouwbedrijf Salverda b.v. te 't Harde		
architect	Studio Y architecten-adviseurs te A-dam		
constructeur	W. Prinsse	tekenaar	G. Rouwenhorst
projectnr.	19725	blad	BA-09
project	AMSTERDAM - Funderingsherstel / verb. panden a.d. 3e Helmerstraat 27 en 29		
onderdeel	Overzicht Constructie Werkwijze (stempelplan) Kelderconstructie		



**Alferink
van Schieveen**
INGENIEURSBUREAU

Postbus 40159
8004 DD Zwolle

Tesselschadestraat 55a
8023 BJ Zwolle

038-428 08 88

www.a-vs.nl