


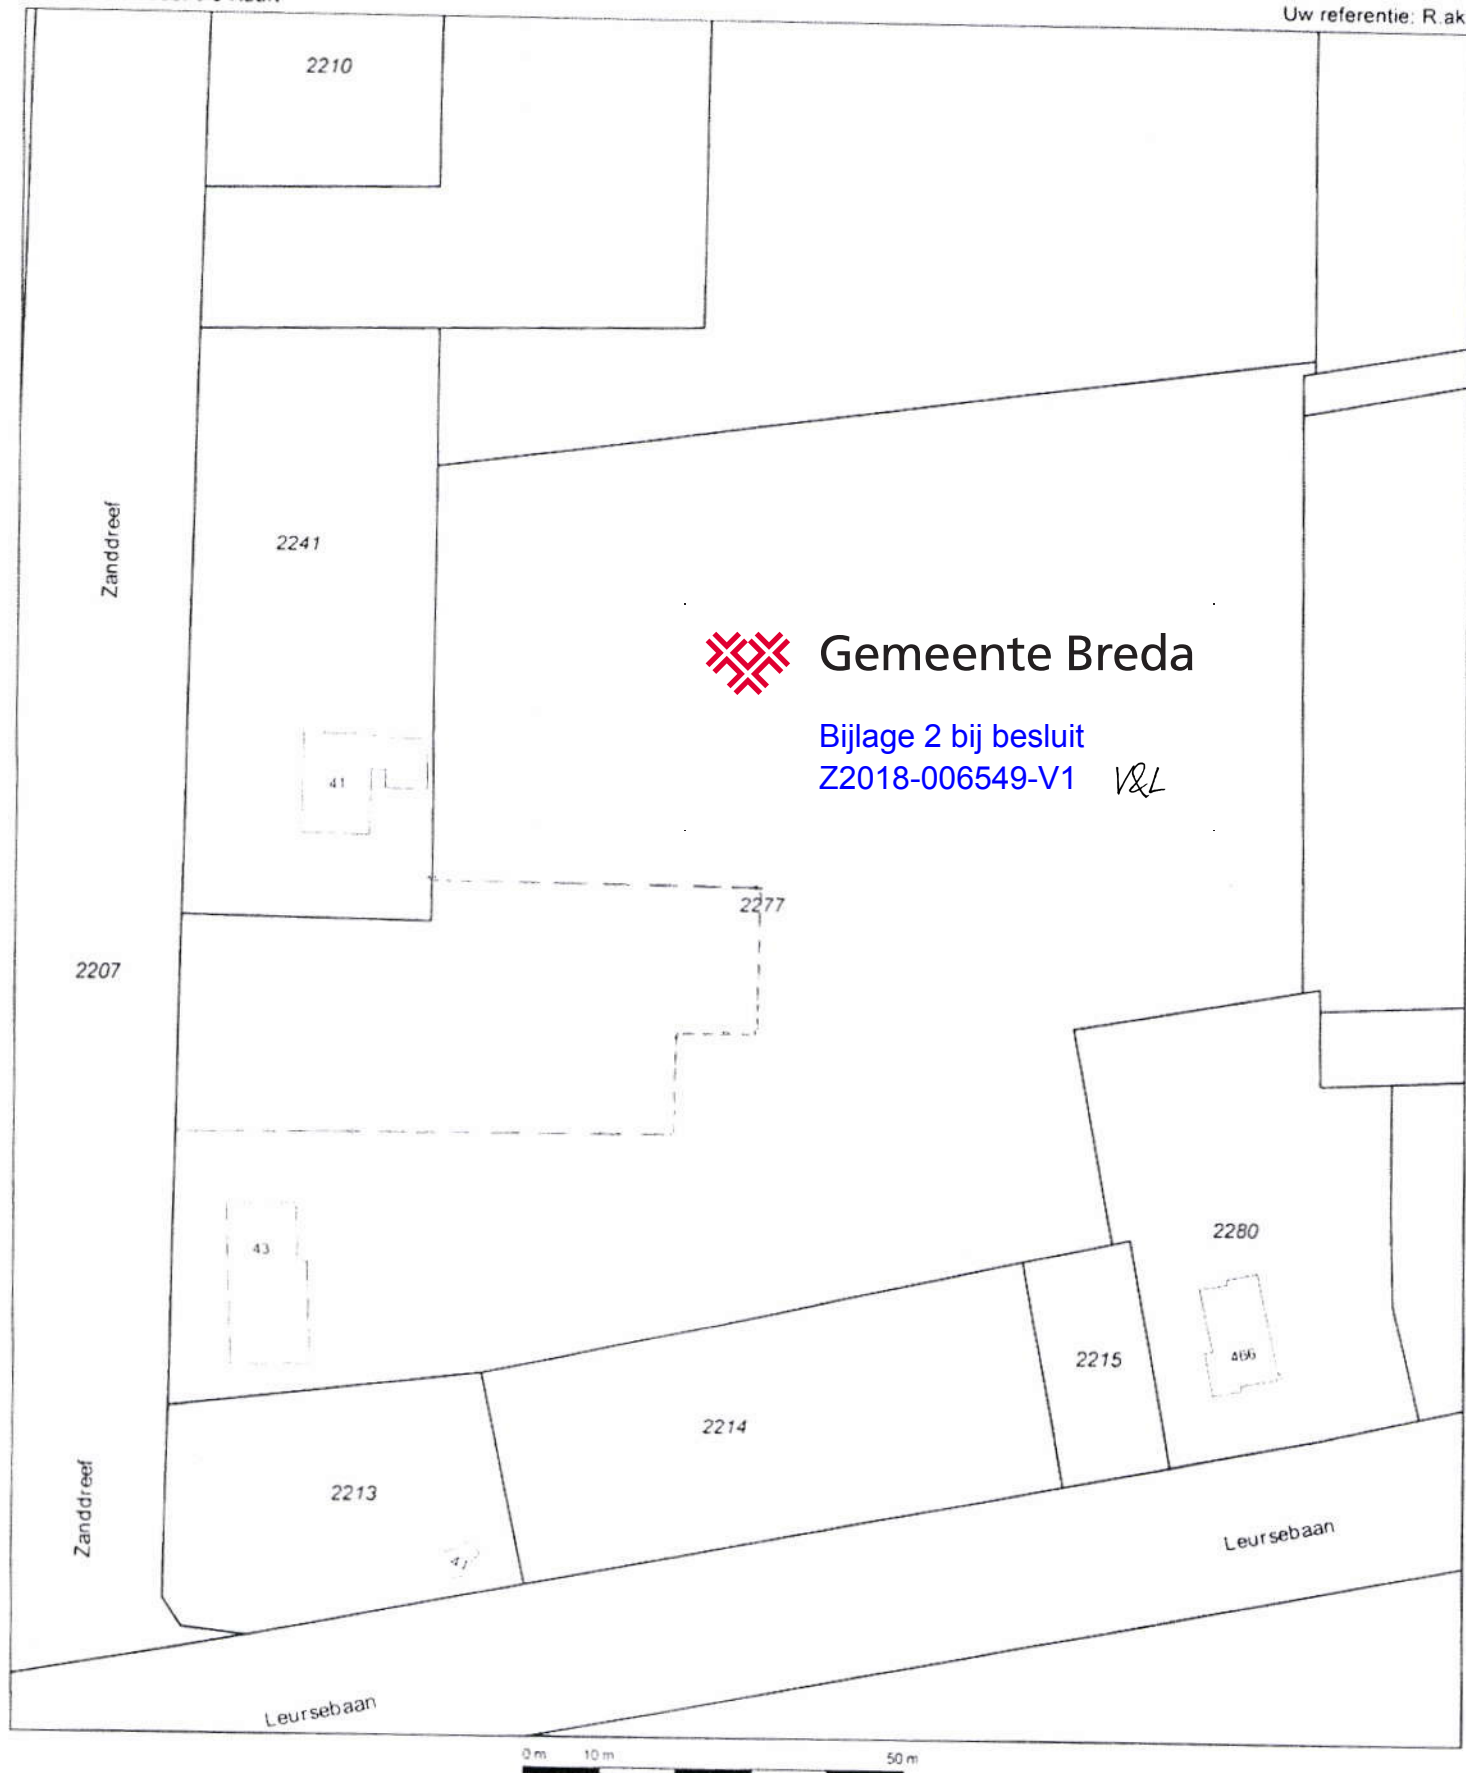

**Gemeente Breda**

Bijlage 2 bij besluit

Z2018-006549-V1 V&L

12345

Deze kaart is noordgericht

Schaal 1:1000

25

Perceelnummer

Huisnummer

Vastgestelde kadastrale grens

Voorlopige kadastrale grens

Administratieve kadastrale grens

Bebouwing

Overige topografie

Kadastrale gemeente

Sectie

Perceel

PRINCENHAGE

E

2277

Voor een eensluidend uittreksel. Afschrijven: 22 februari 2018  
De bewaarder van het kadaster en de openbare registers

Aan dit uittreksel kunnen geen betrouwbare maten worden ontleend.  
De Dienst voor het kadaster en de openbare registers behoudt zich de intellectuele  
eigendomsrechten voor, waaronder het auteursrecht en het databankenrecht.

Q

*[Handwritten signature]*