




181

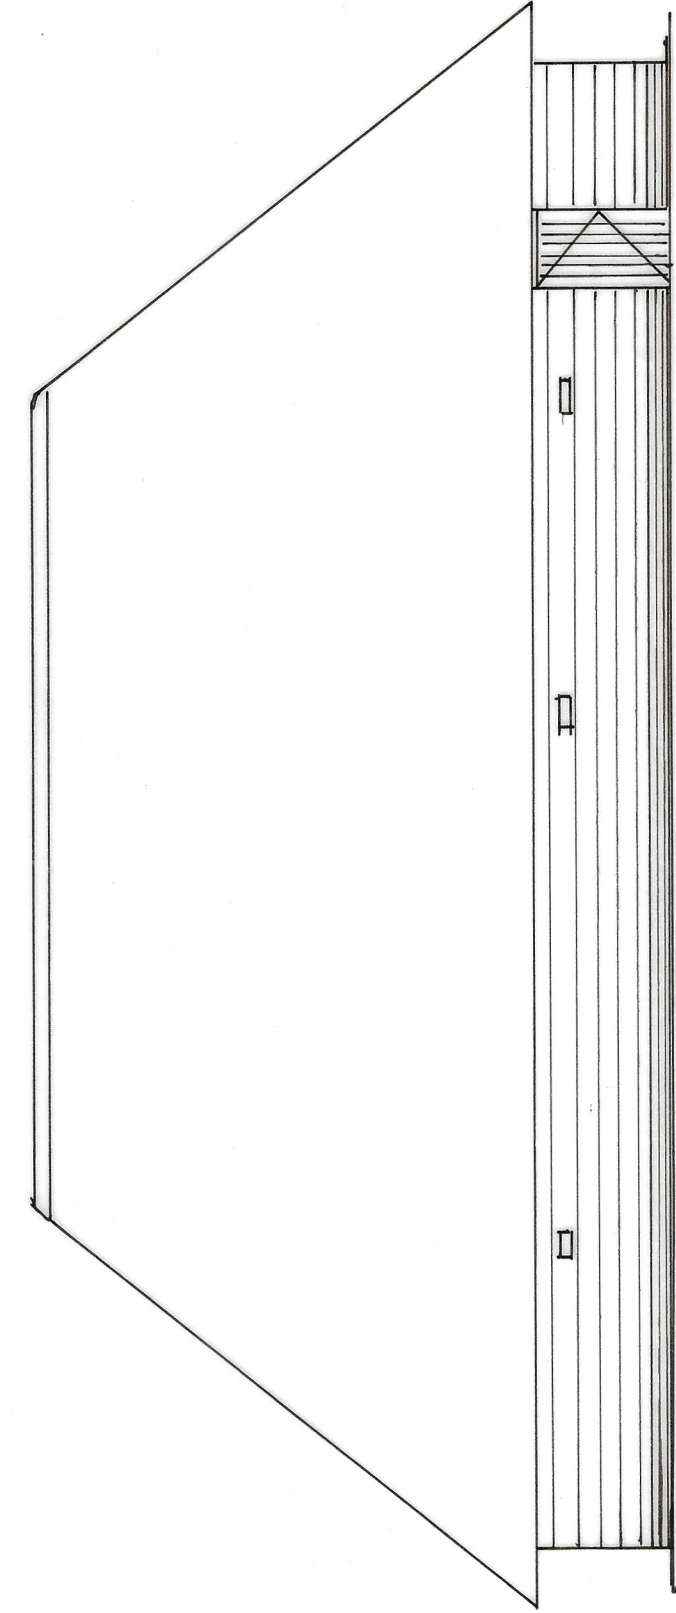

VOORGEVEL

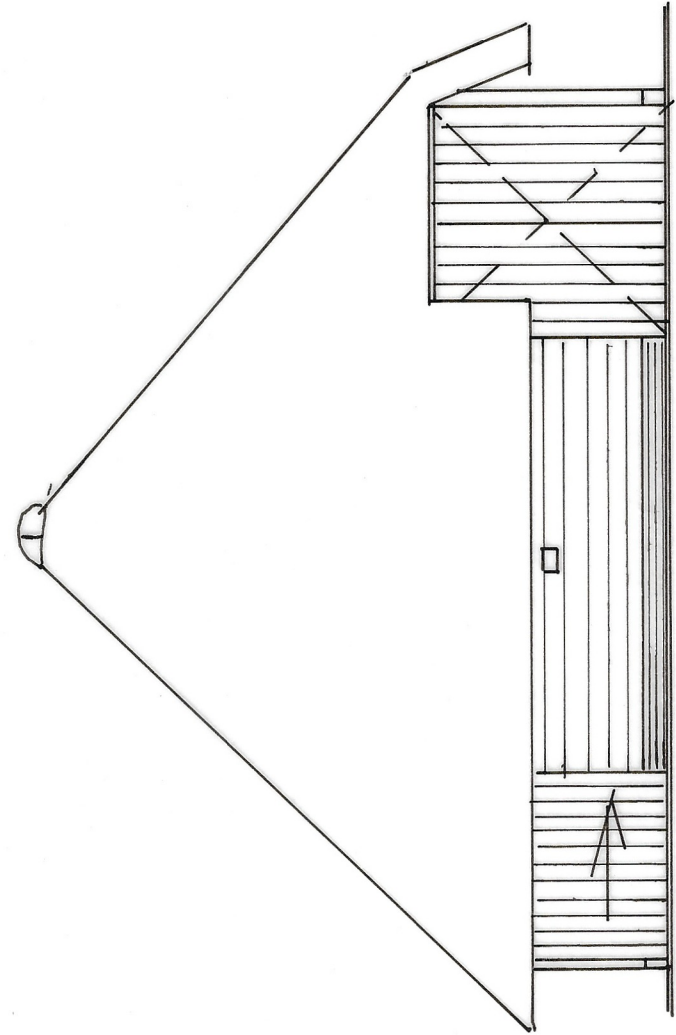


RECHTER ZIJGEVEL


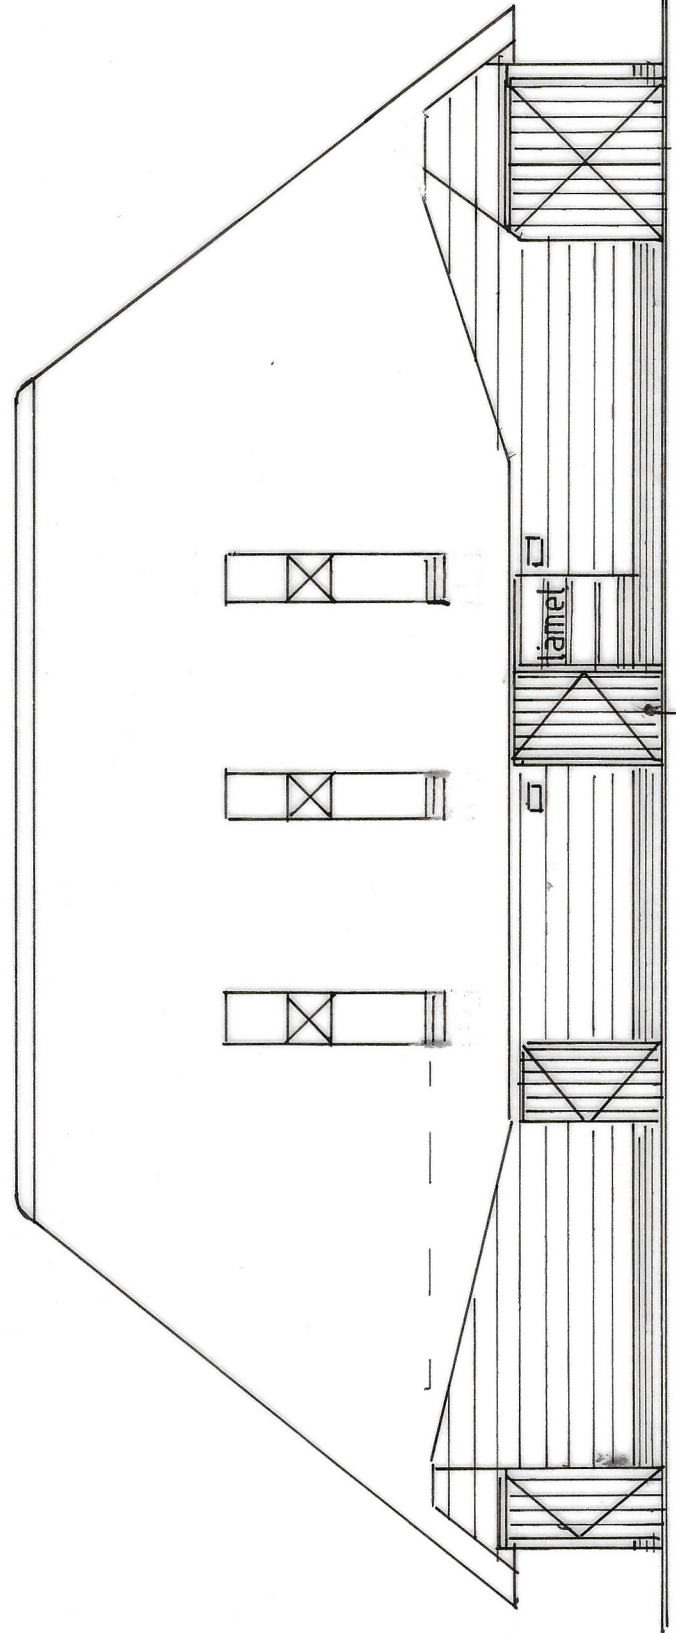


ACHTERGEVEL


nieuwe deur identiek aan bestaande deuren

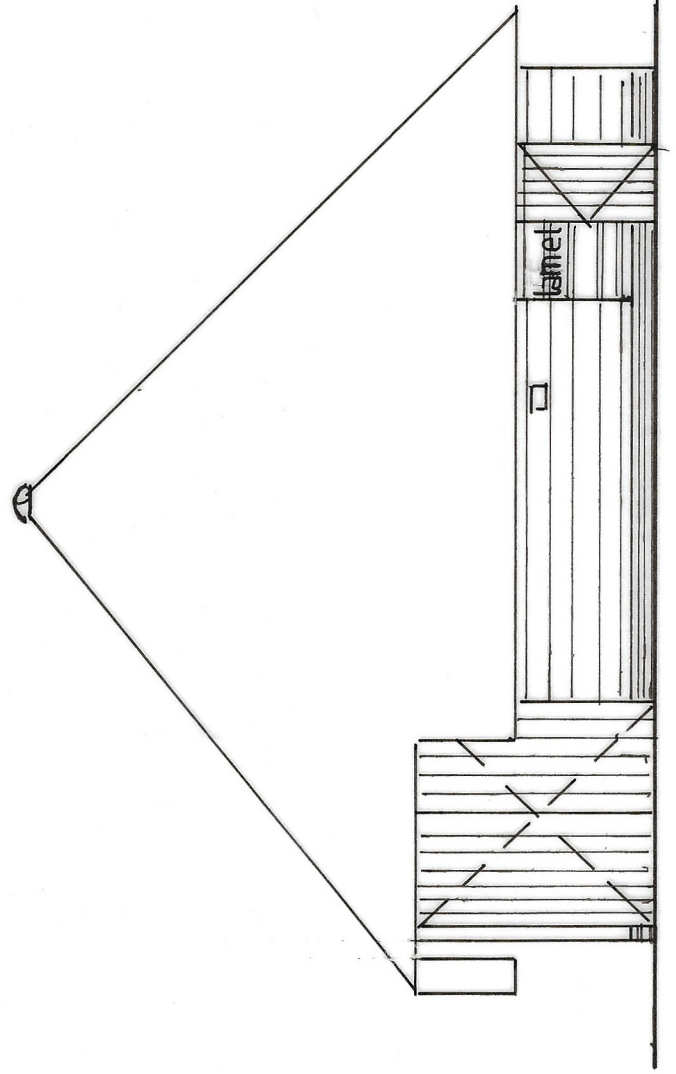


LINKER ZIJGEVEL

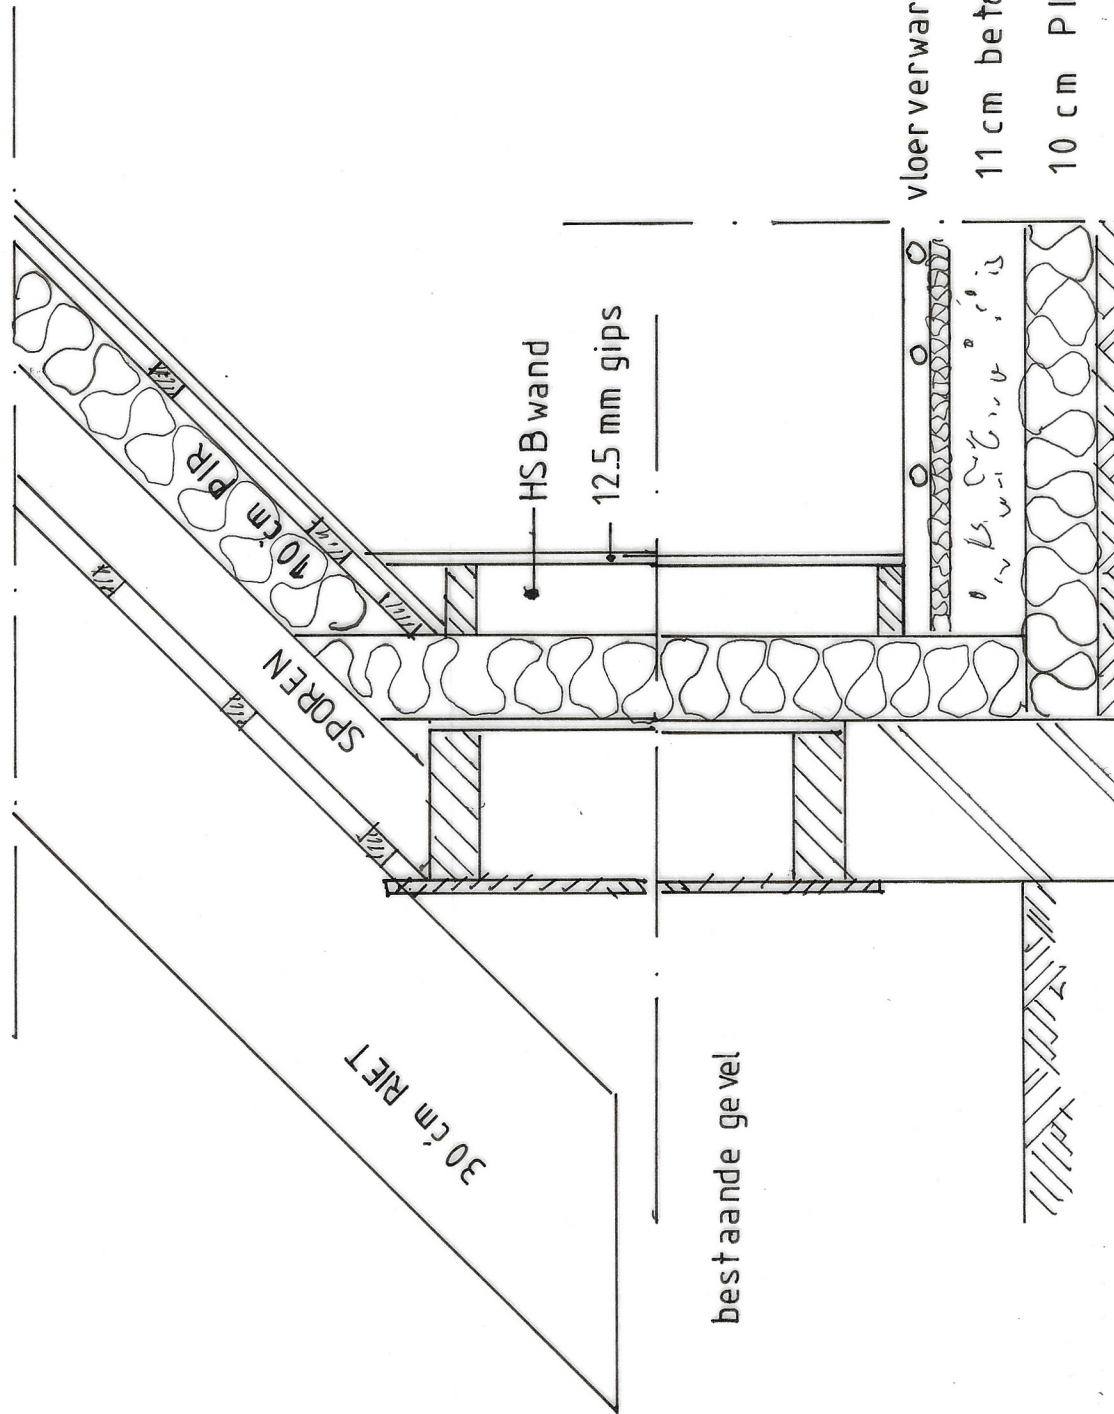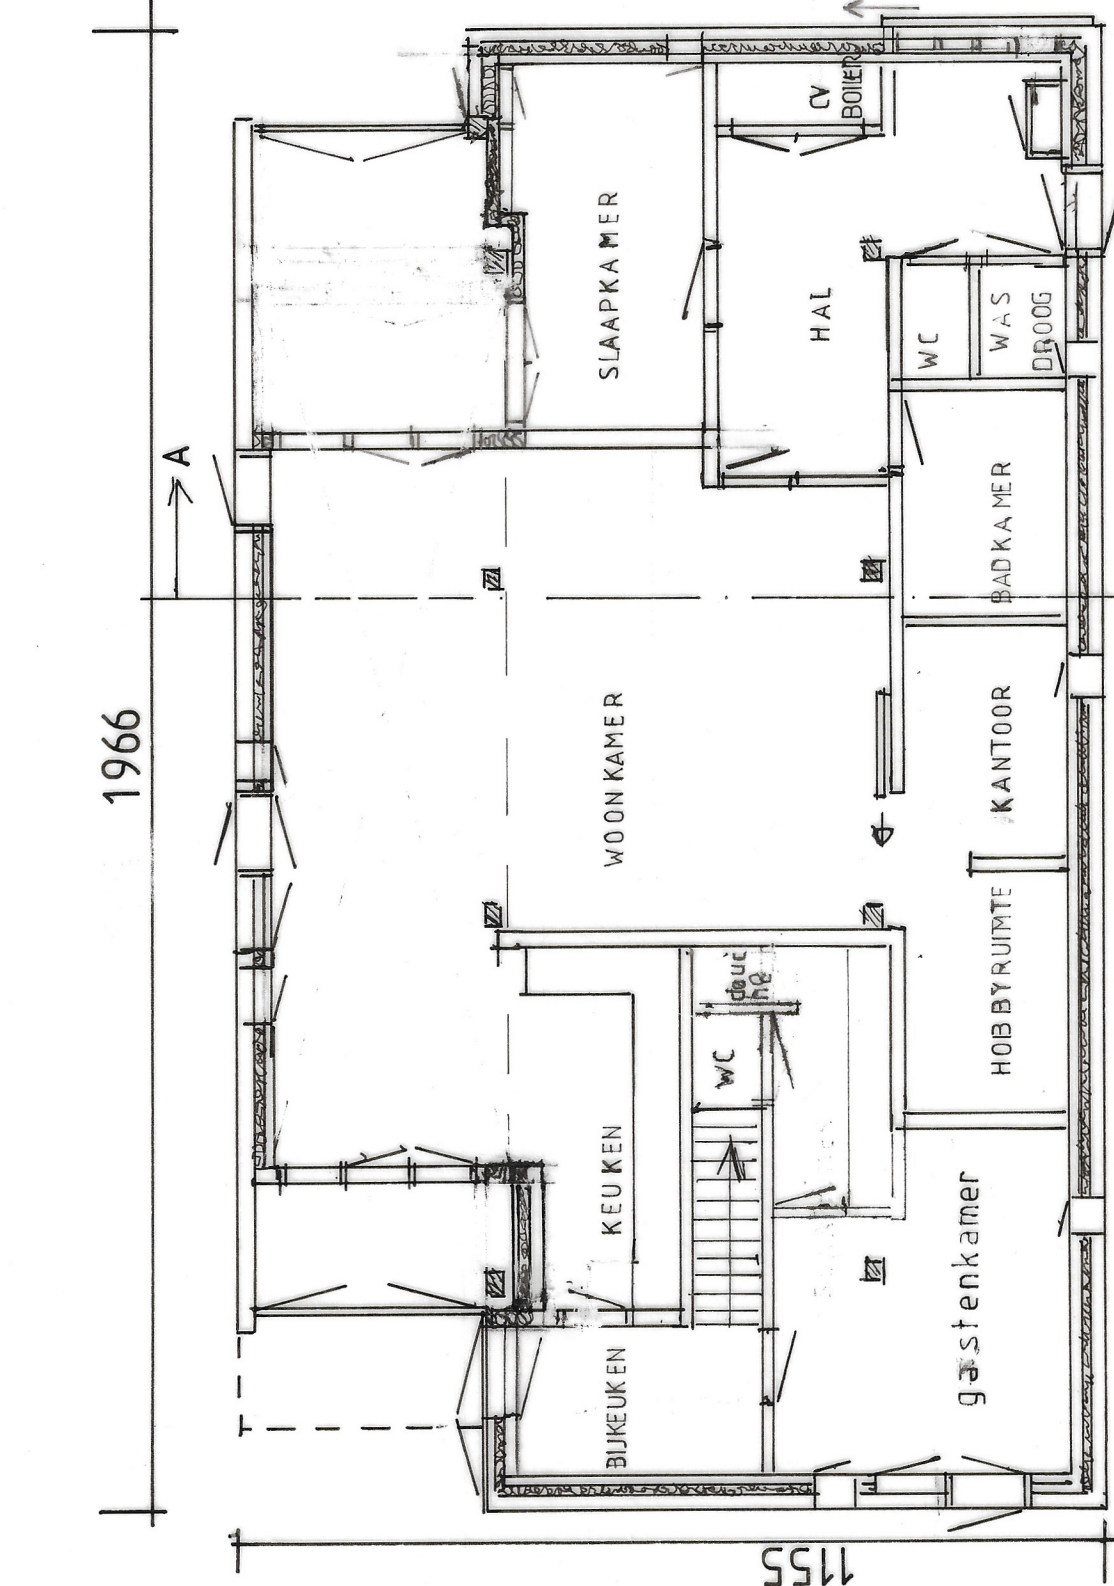


VLOER EN DAK MET GEVEL AANSLUITING

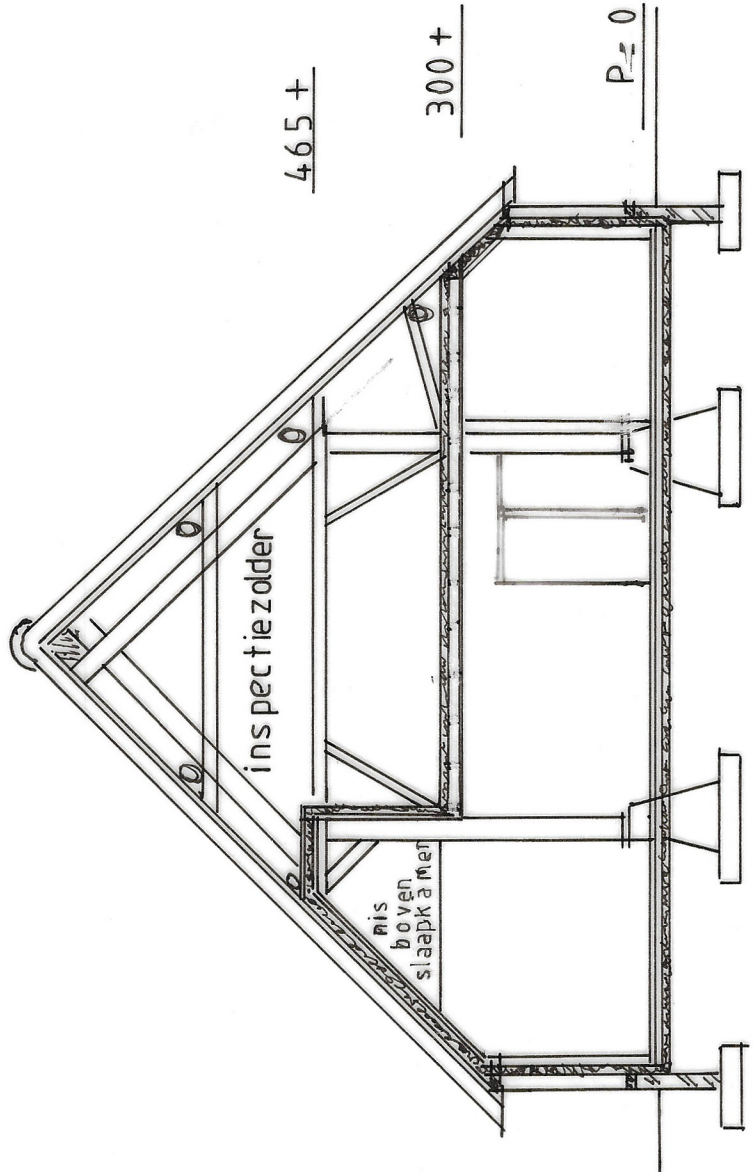


LANGSDOORSNEDEN

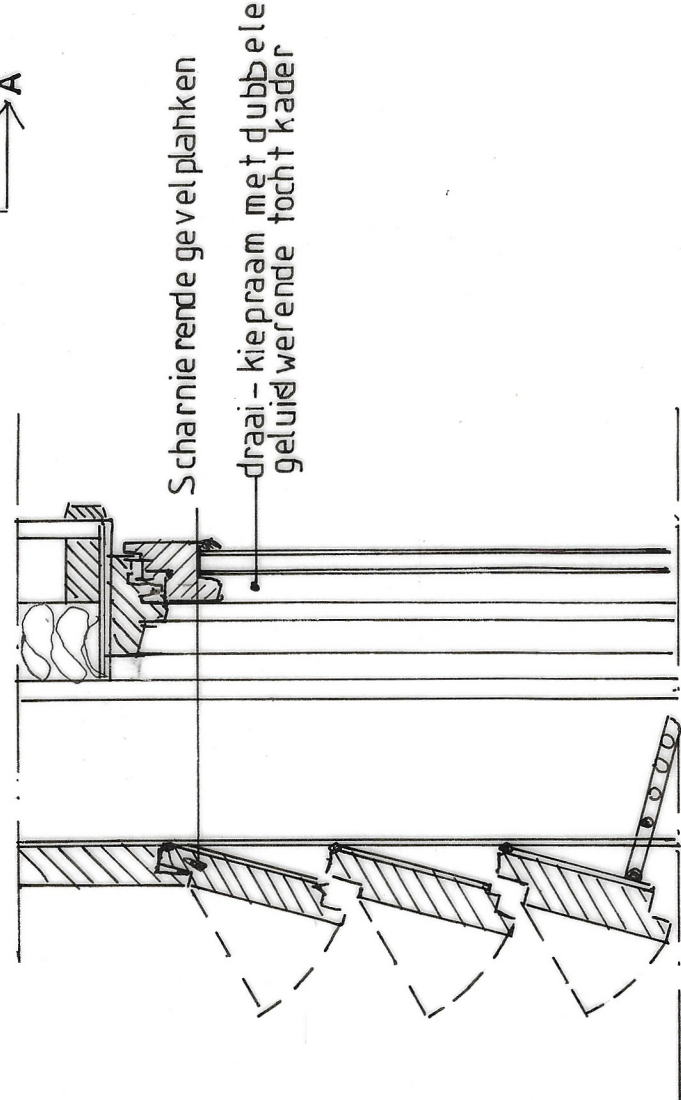

LAMELLEN DETAIL

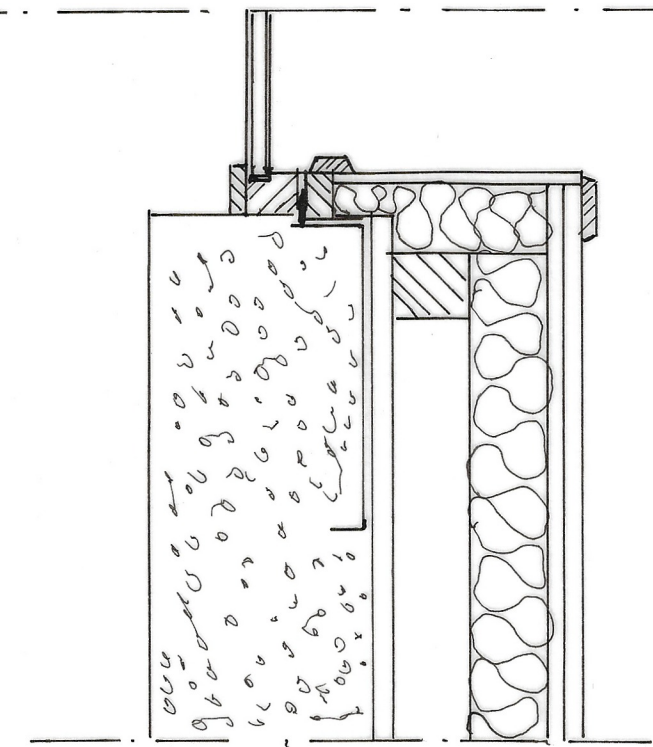

ZIJAANSLUITING DAKLICHTEN

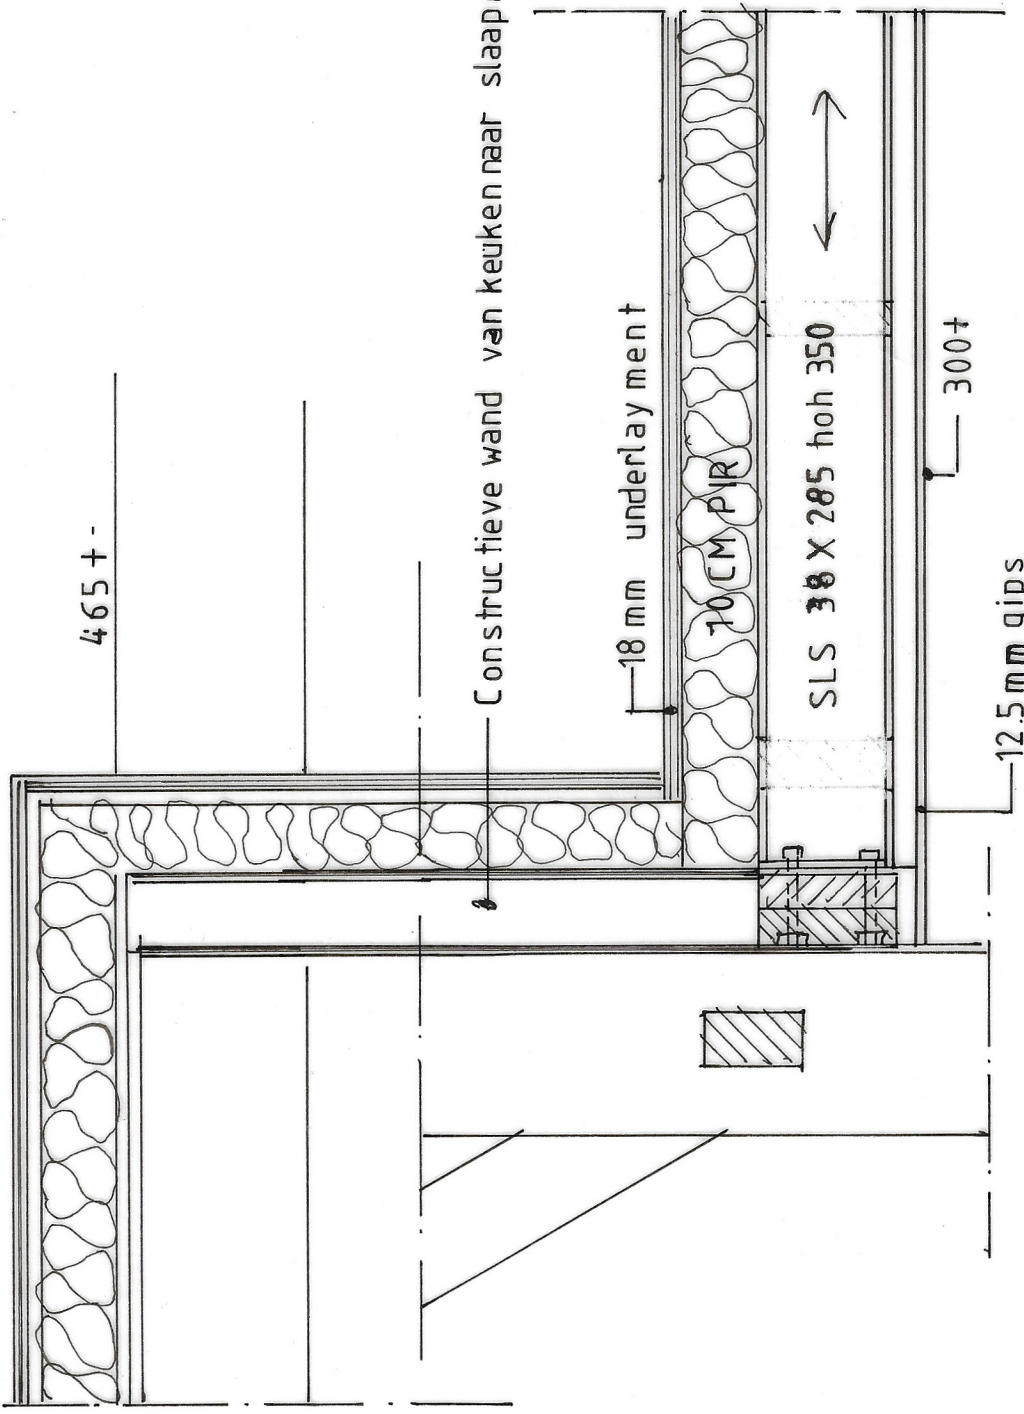

OVERGANG HOOG - LAAG PLAFOND

getekend

schaal

datum

gew.

1 : 100 / 1 : 10

11 mei 2018

25 juni 2018 / 8 september 2018
27 november 2018

Plan voor het maken van een woning in de

NIEUWE TOESTAND

VLAAMSE SCHUUR aan de

Zandreef 43 te Breda