


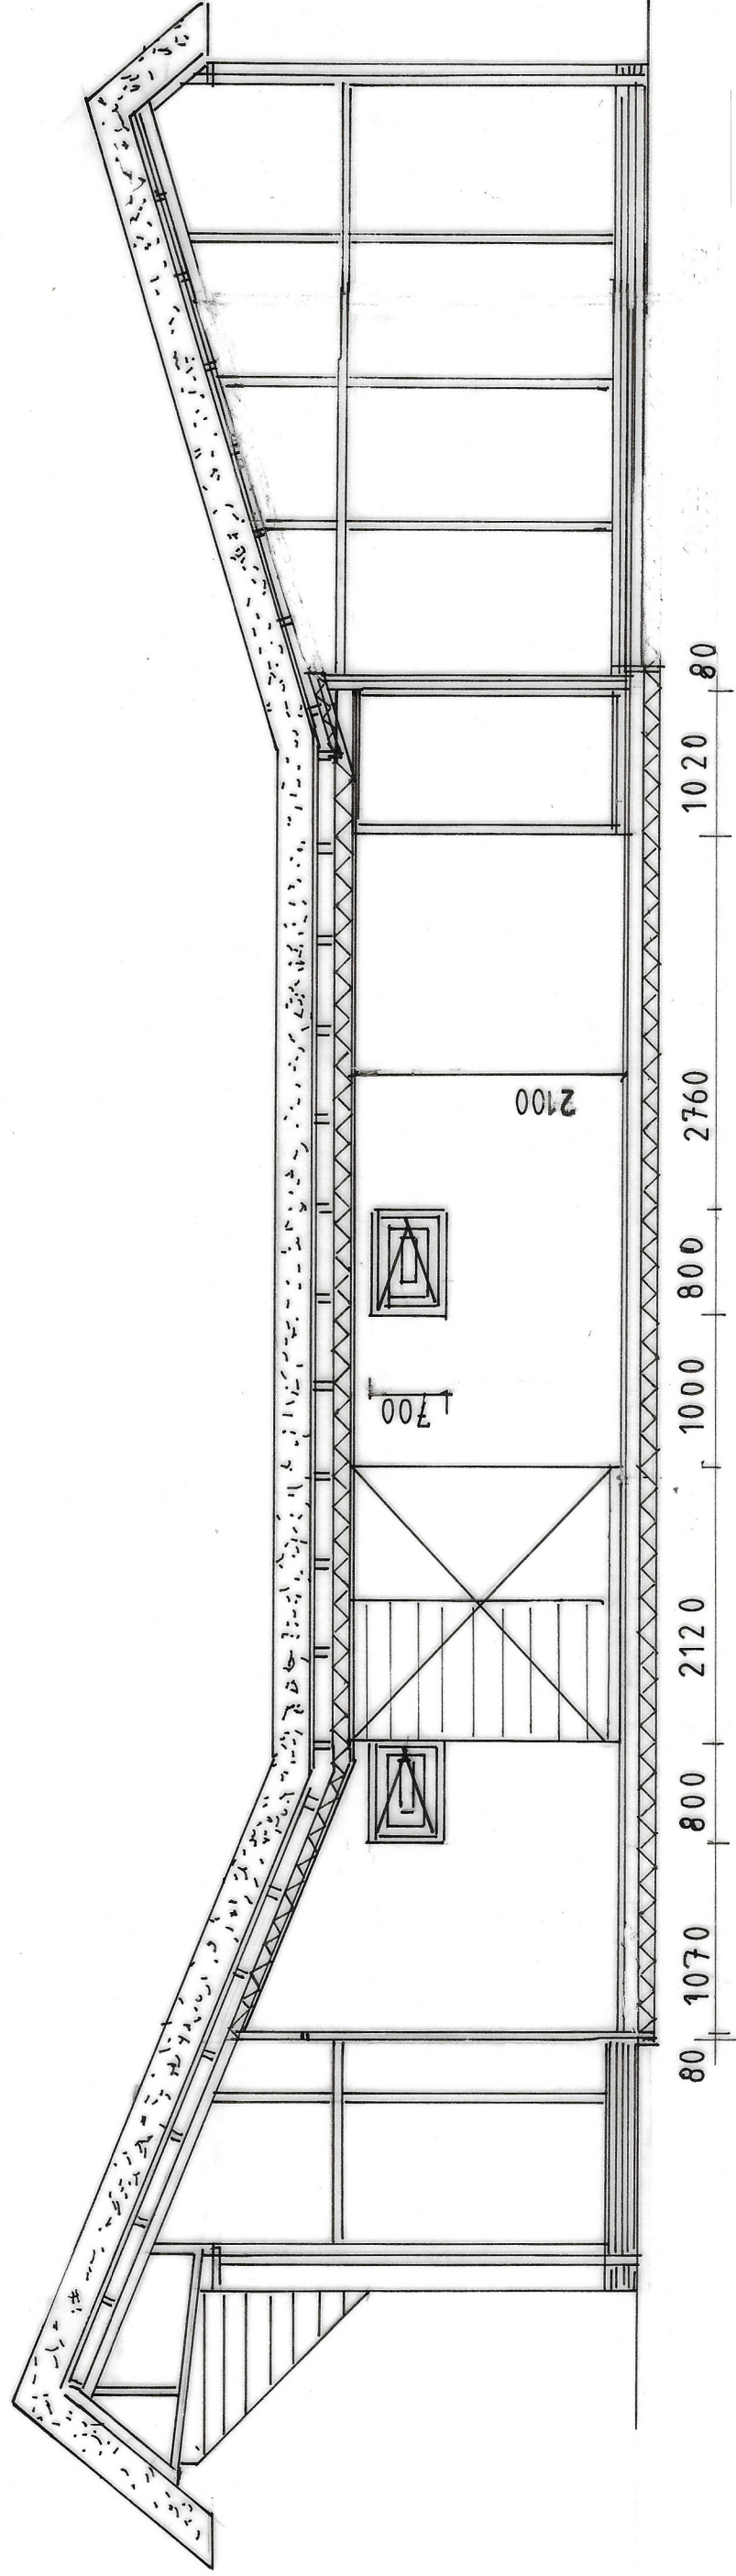


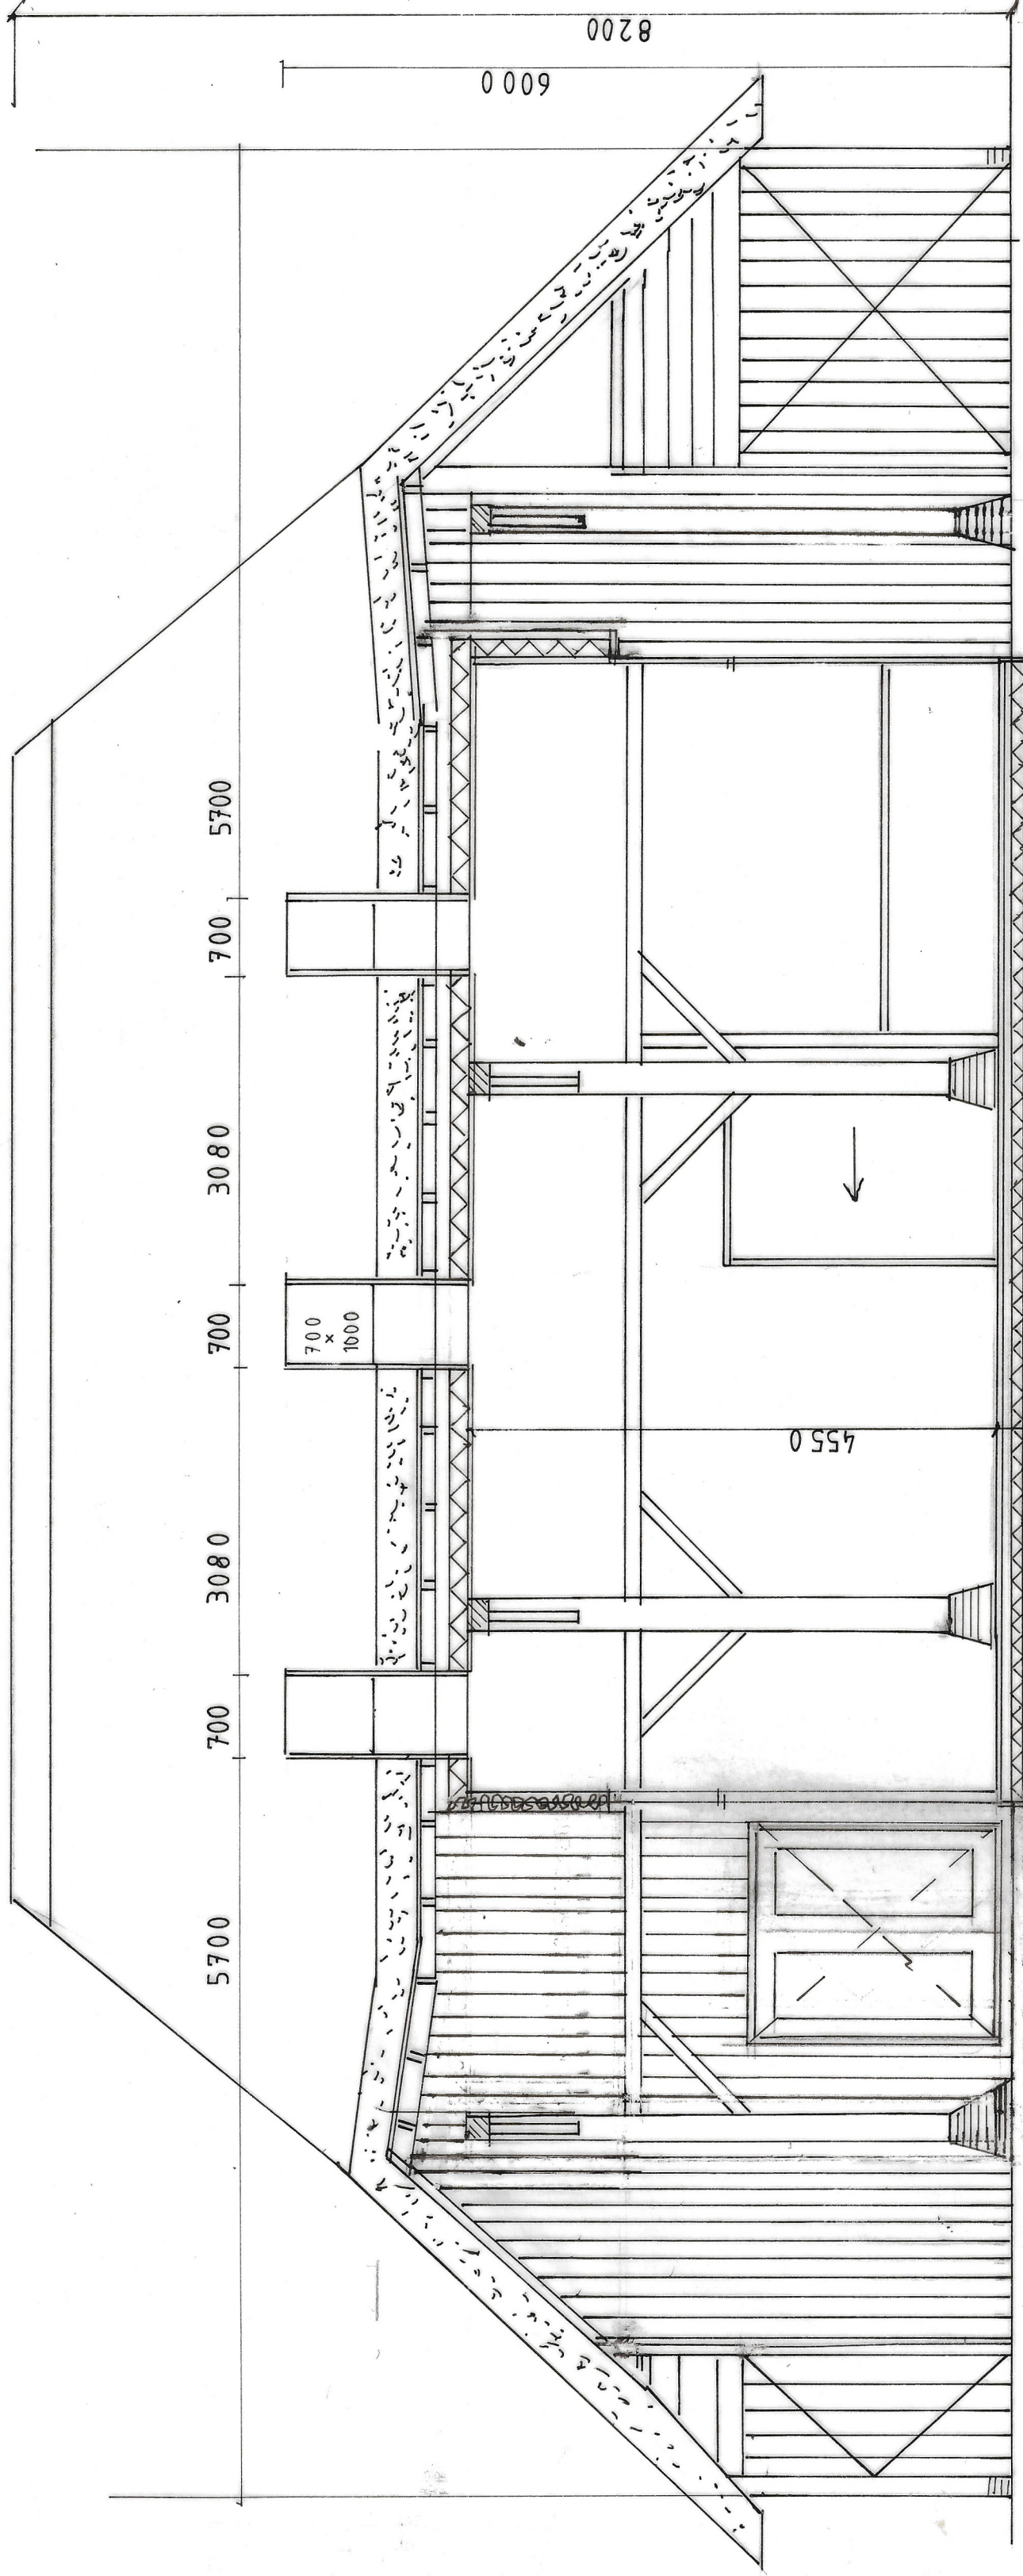

DOORSNEDE A - A

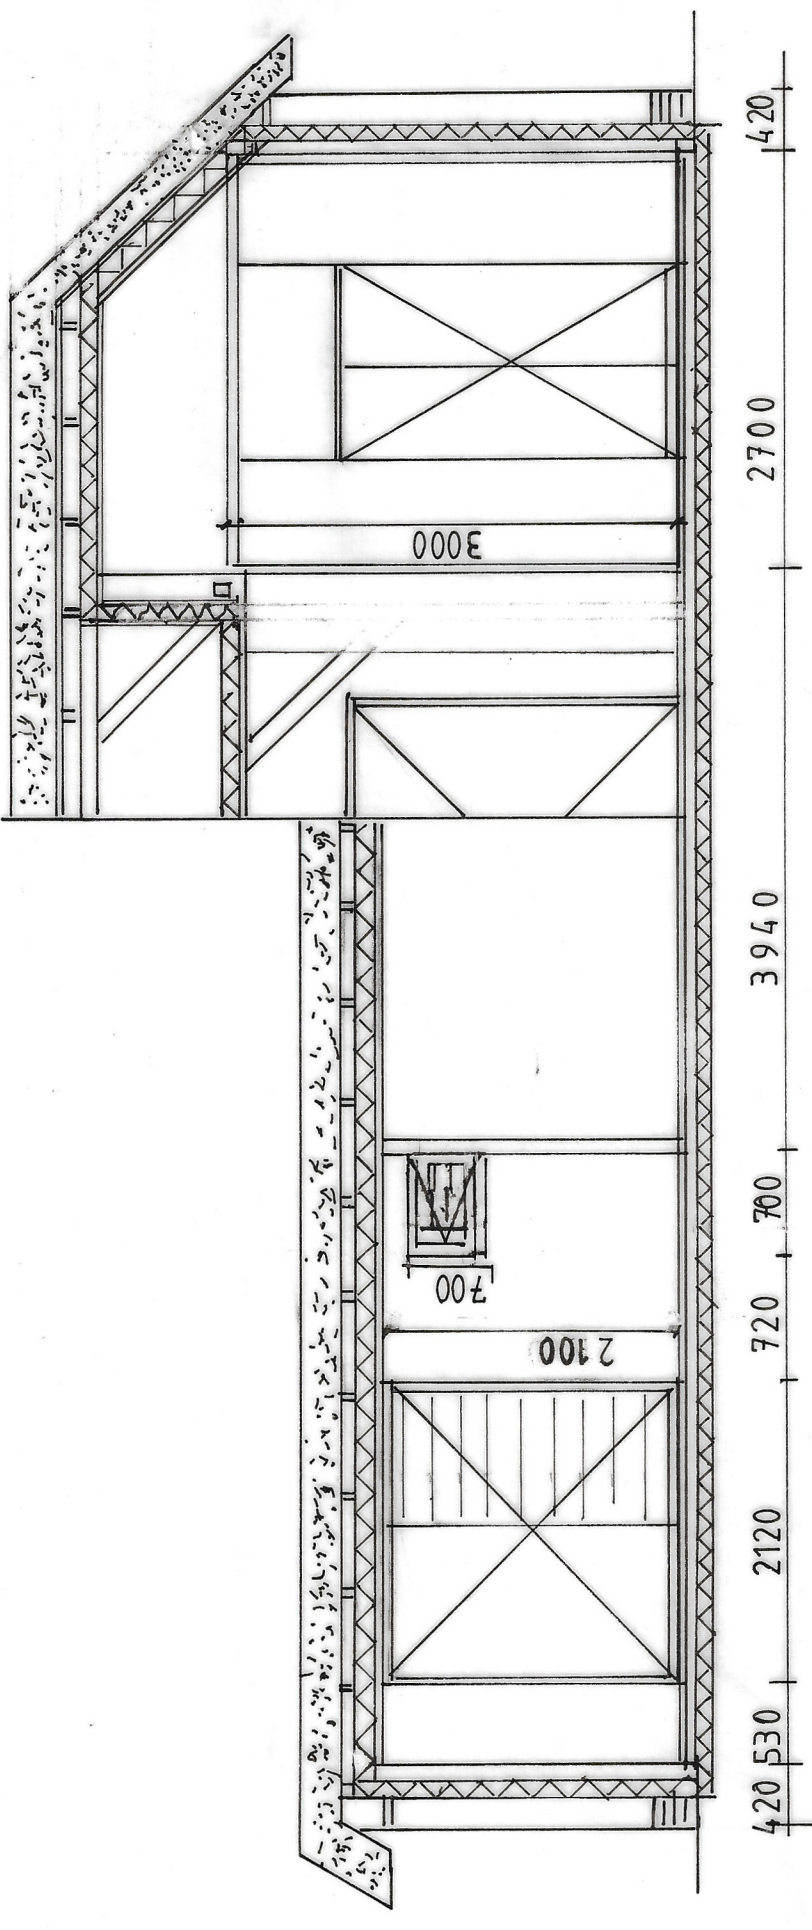

DOORSNEDE B - B

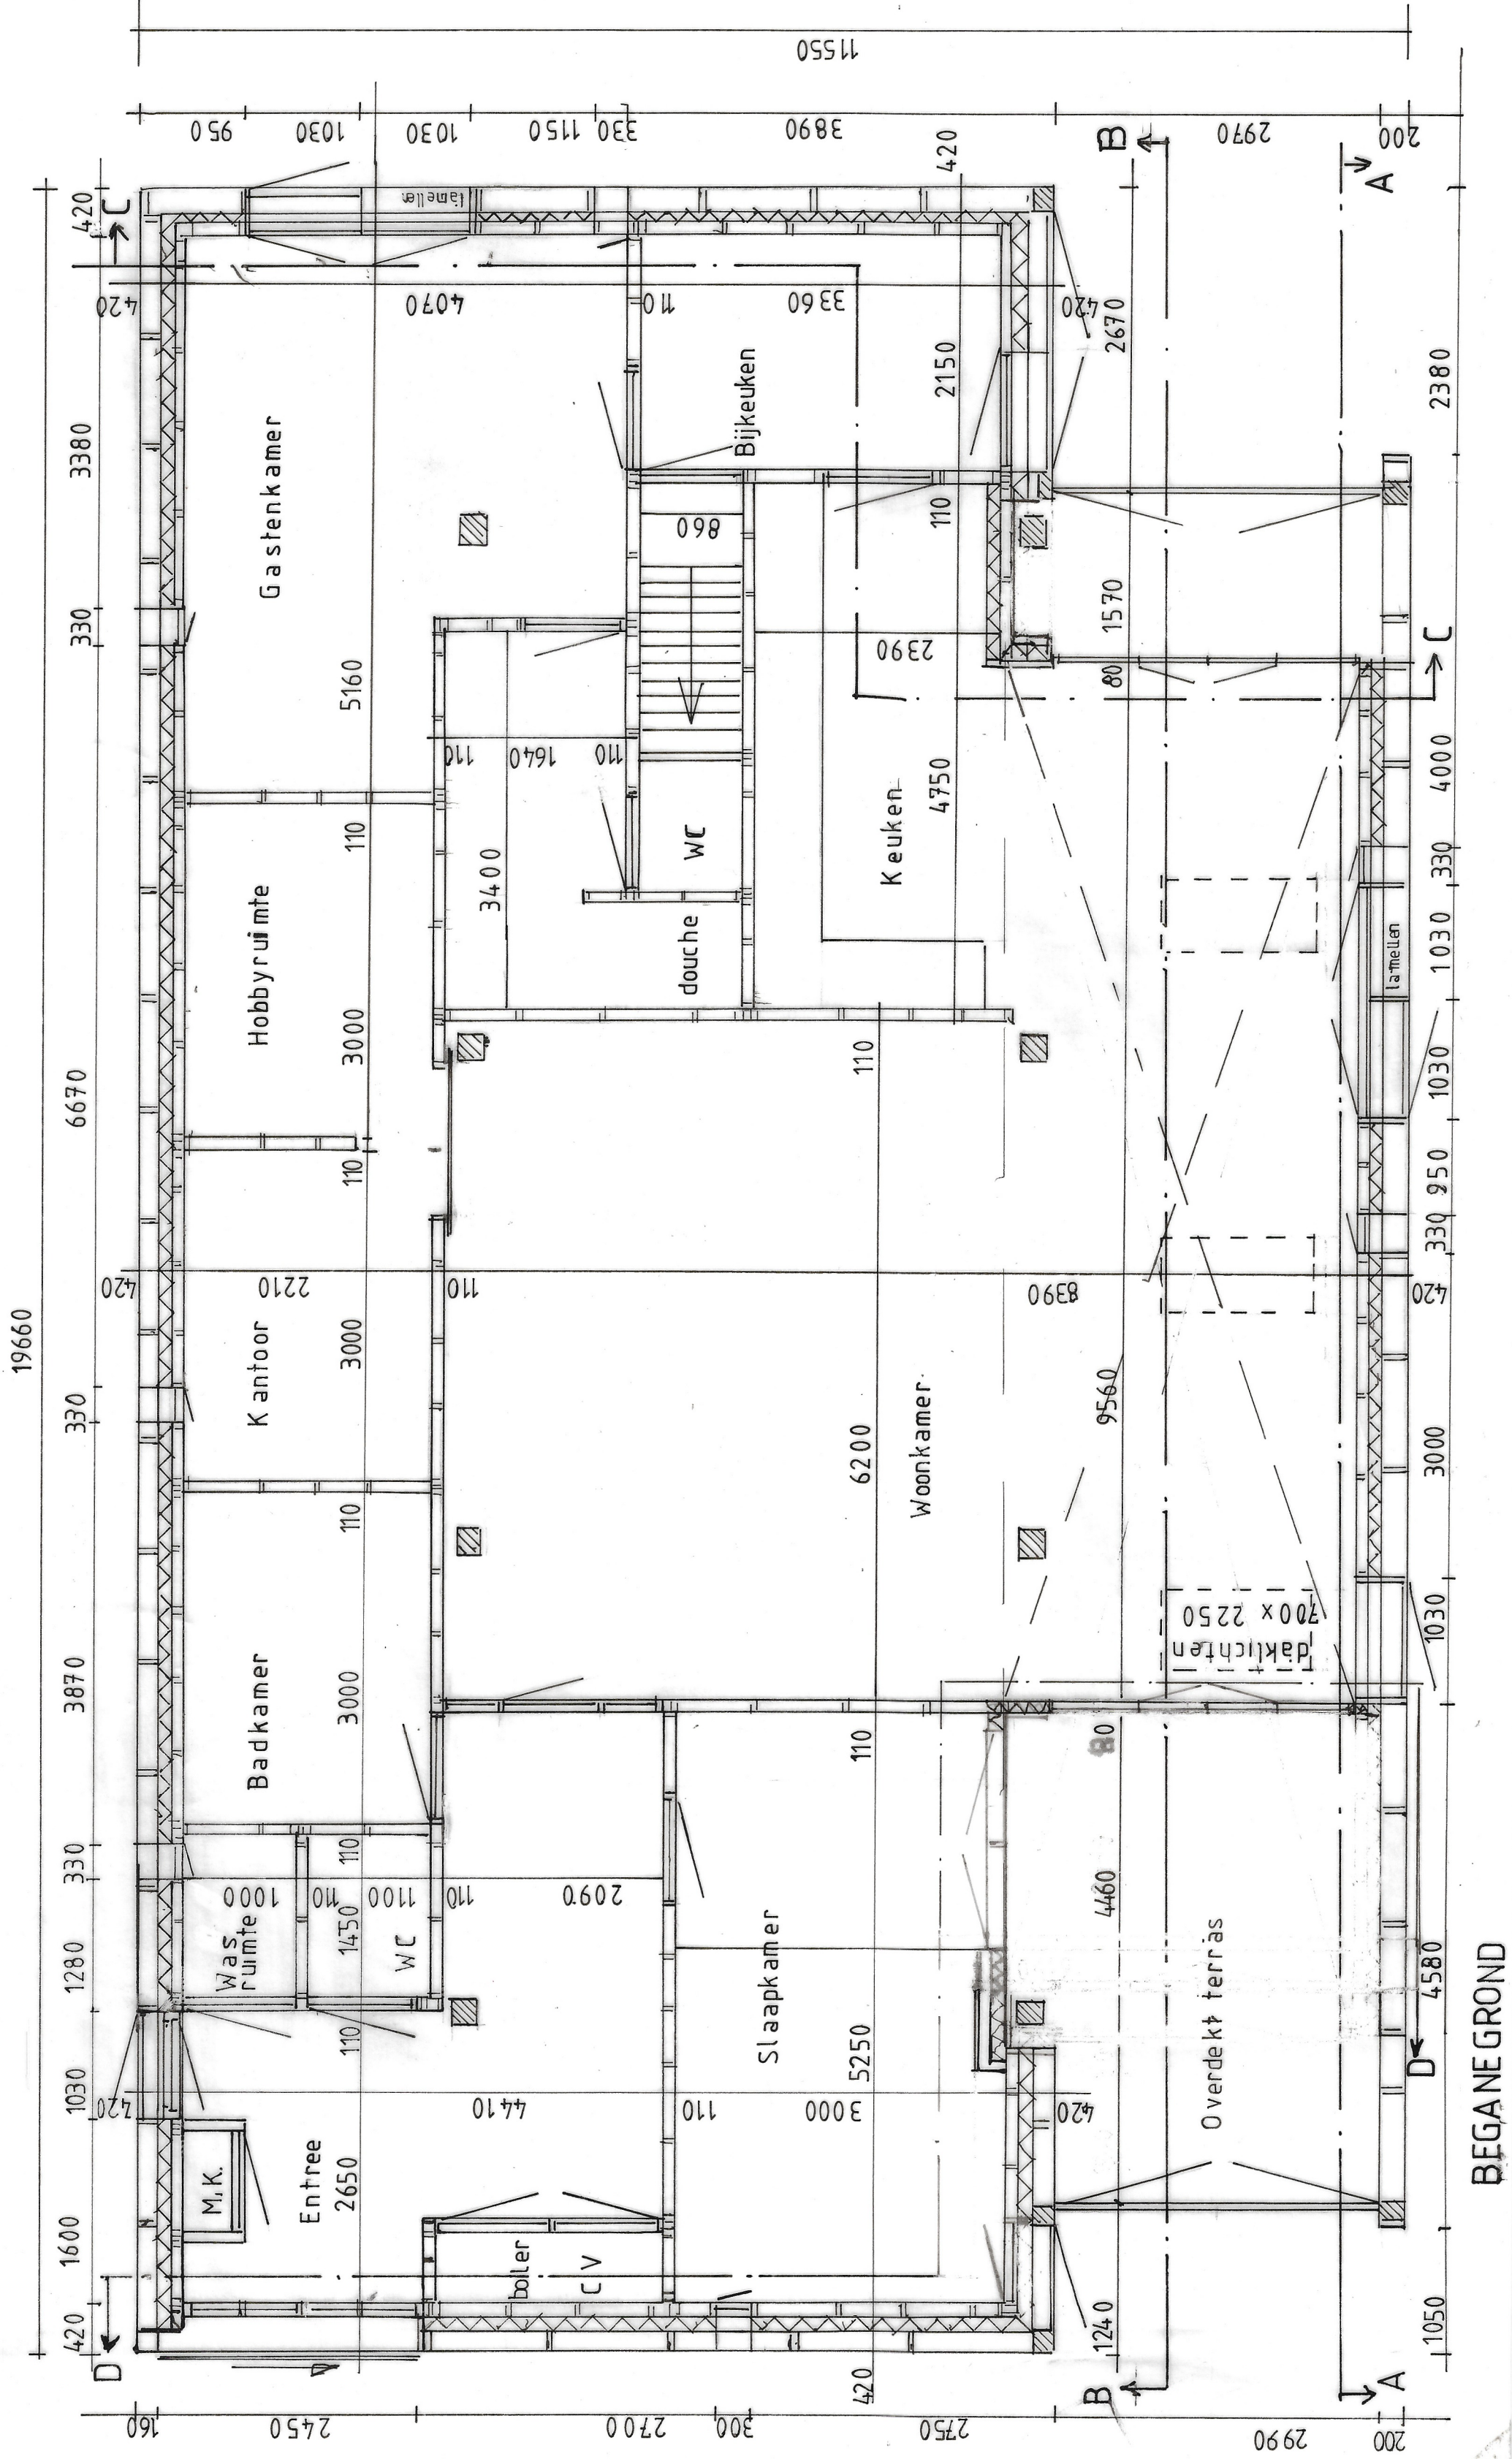


DOORSNEDE C - C


MATEN AAN BESTAAND BOUWWERK WAAR NODIG AANPASSEN

Gemeente Breda
Bijlage 6 bij besluit
Z2018-006849-V1

181

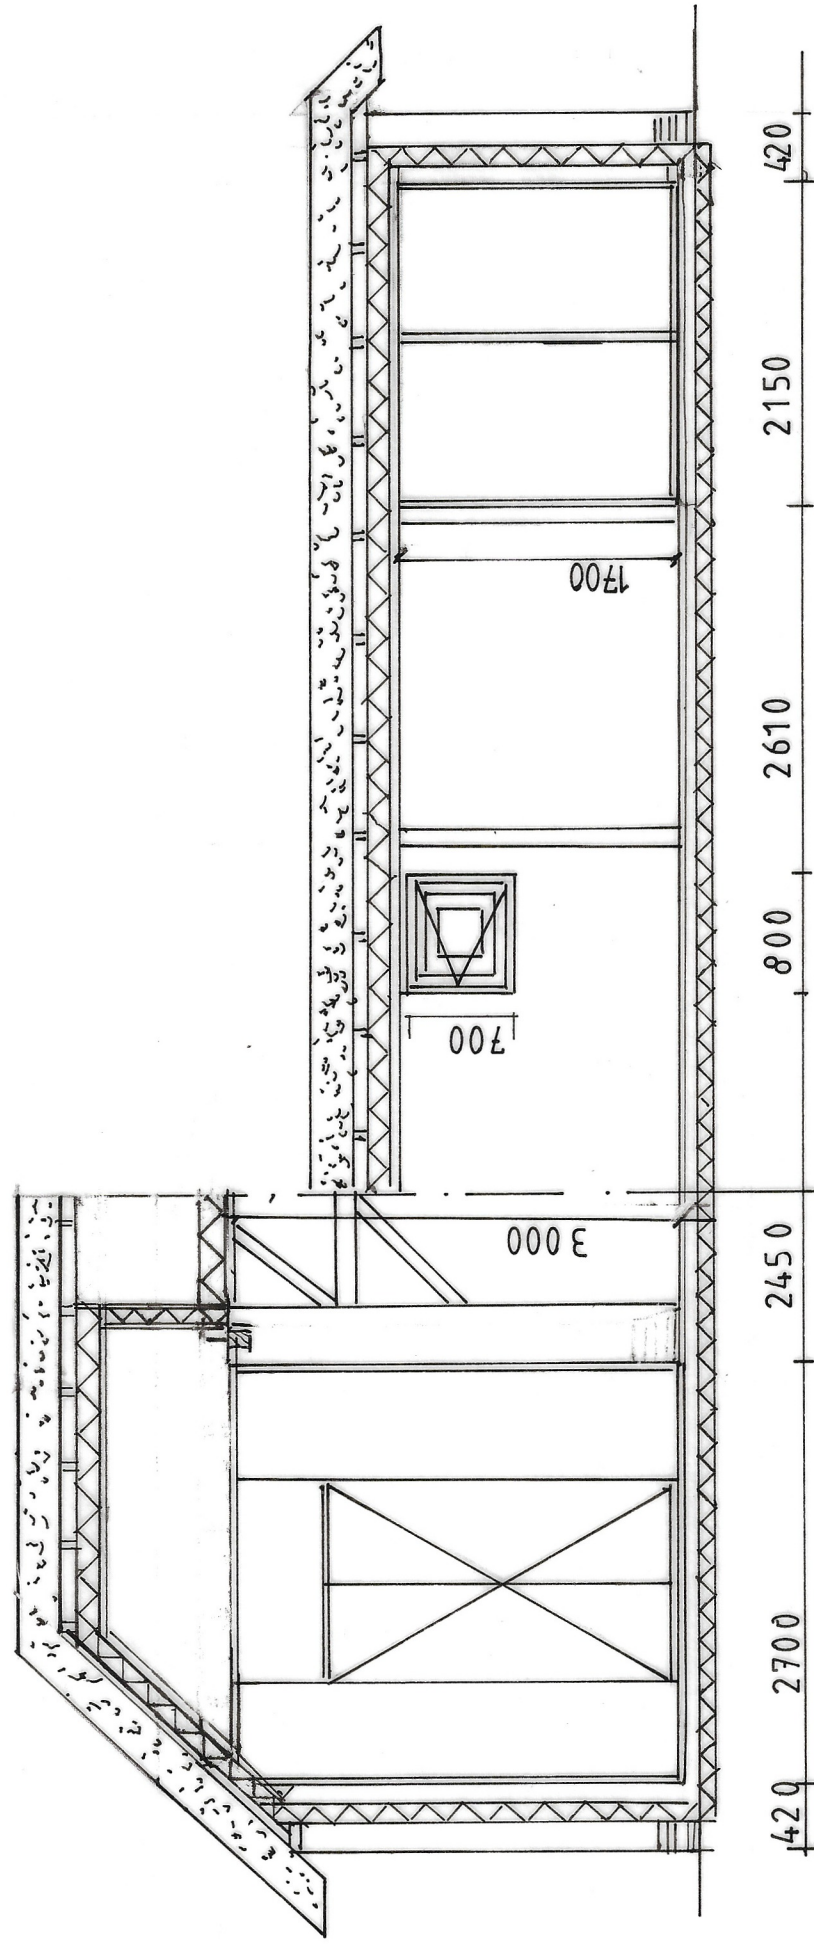

DOORSNEDE D-D

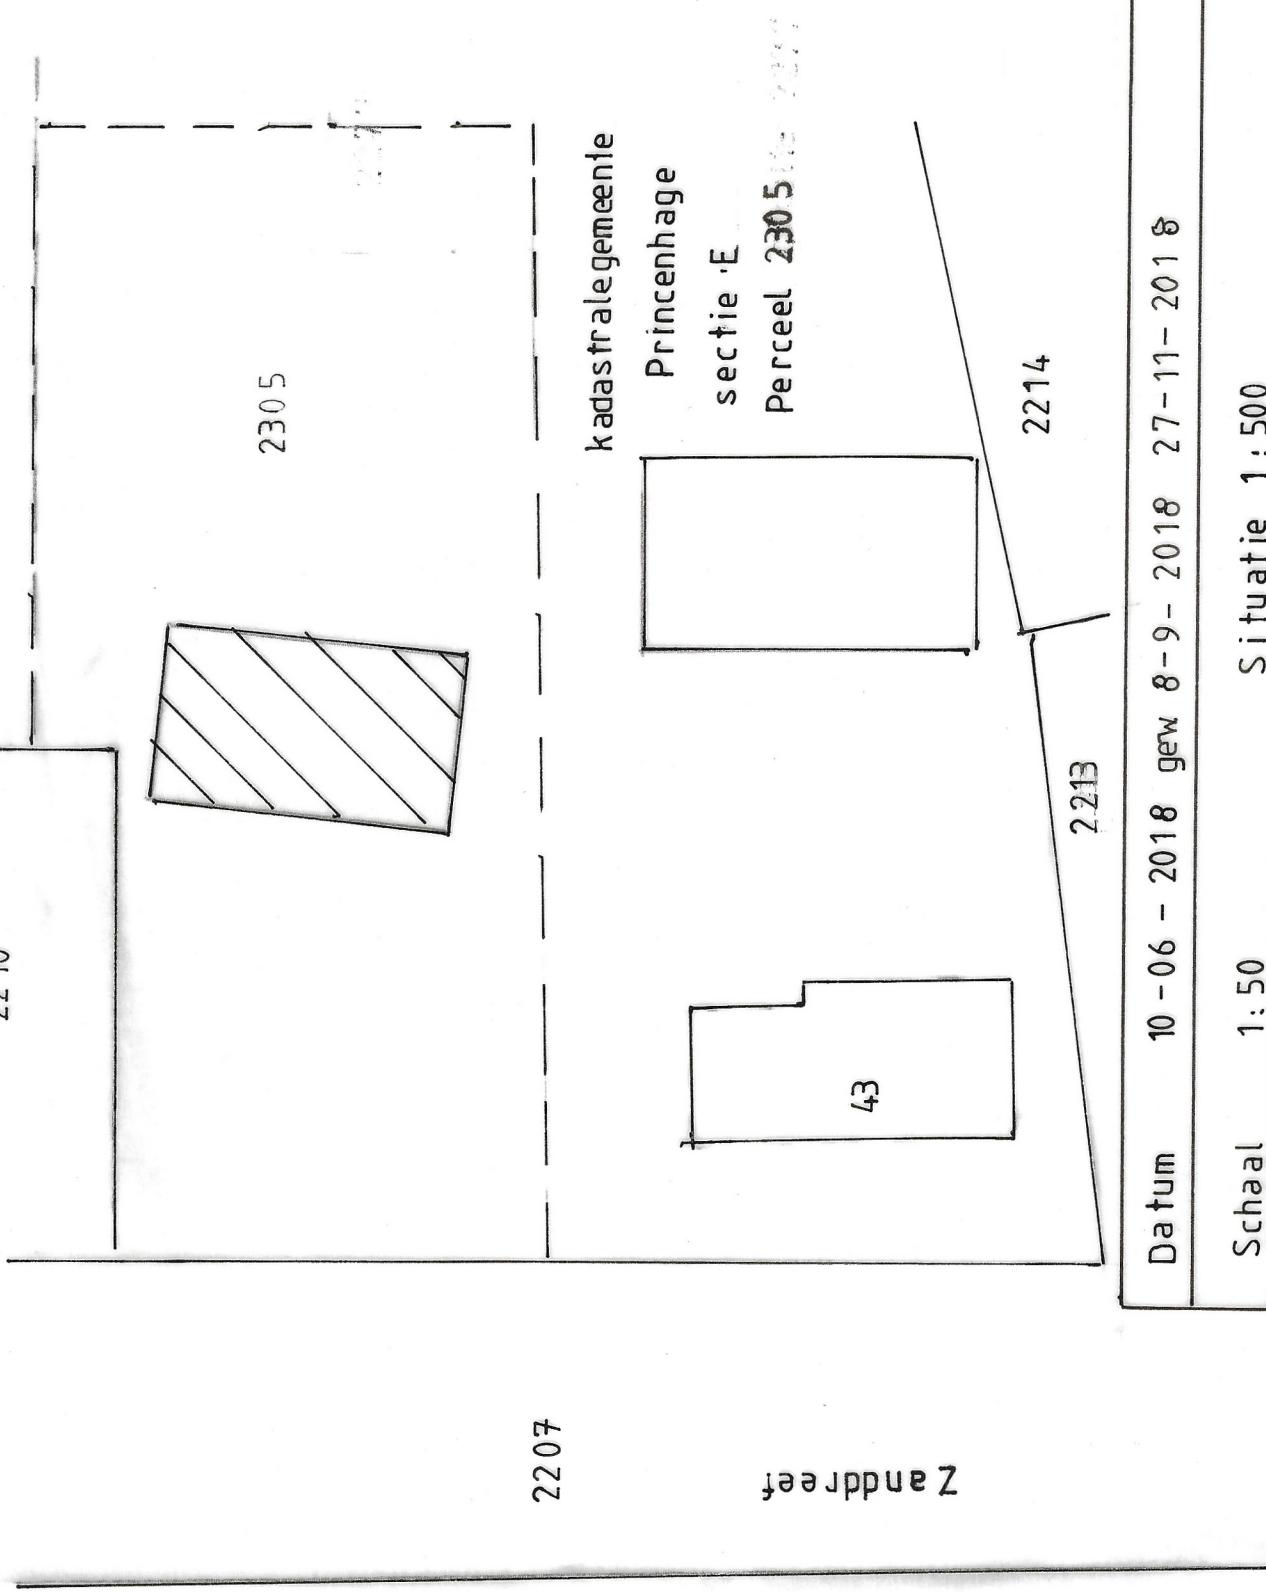

Datum	10-06-2018	gew. 8-9-2018	27-11-2018
Schaal	1:50	Situatie	1:500
Getekend:			
Project:	Woonhuis in Vlaamse schuur		
	Nabij Zandreef 43 Breda		
Onderdeel:	Begane grond / Maatvoering		
	Hoogte doorsneden / Situatie		