



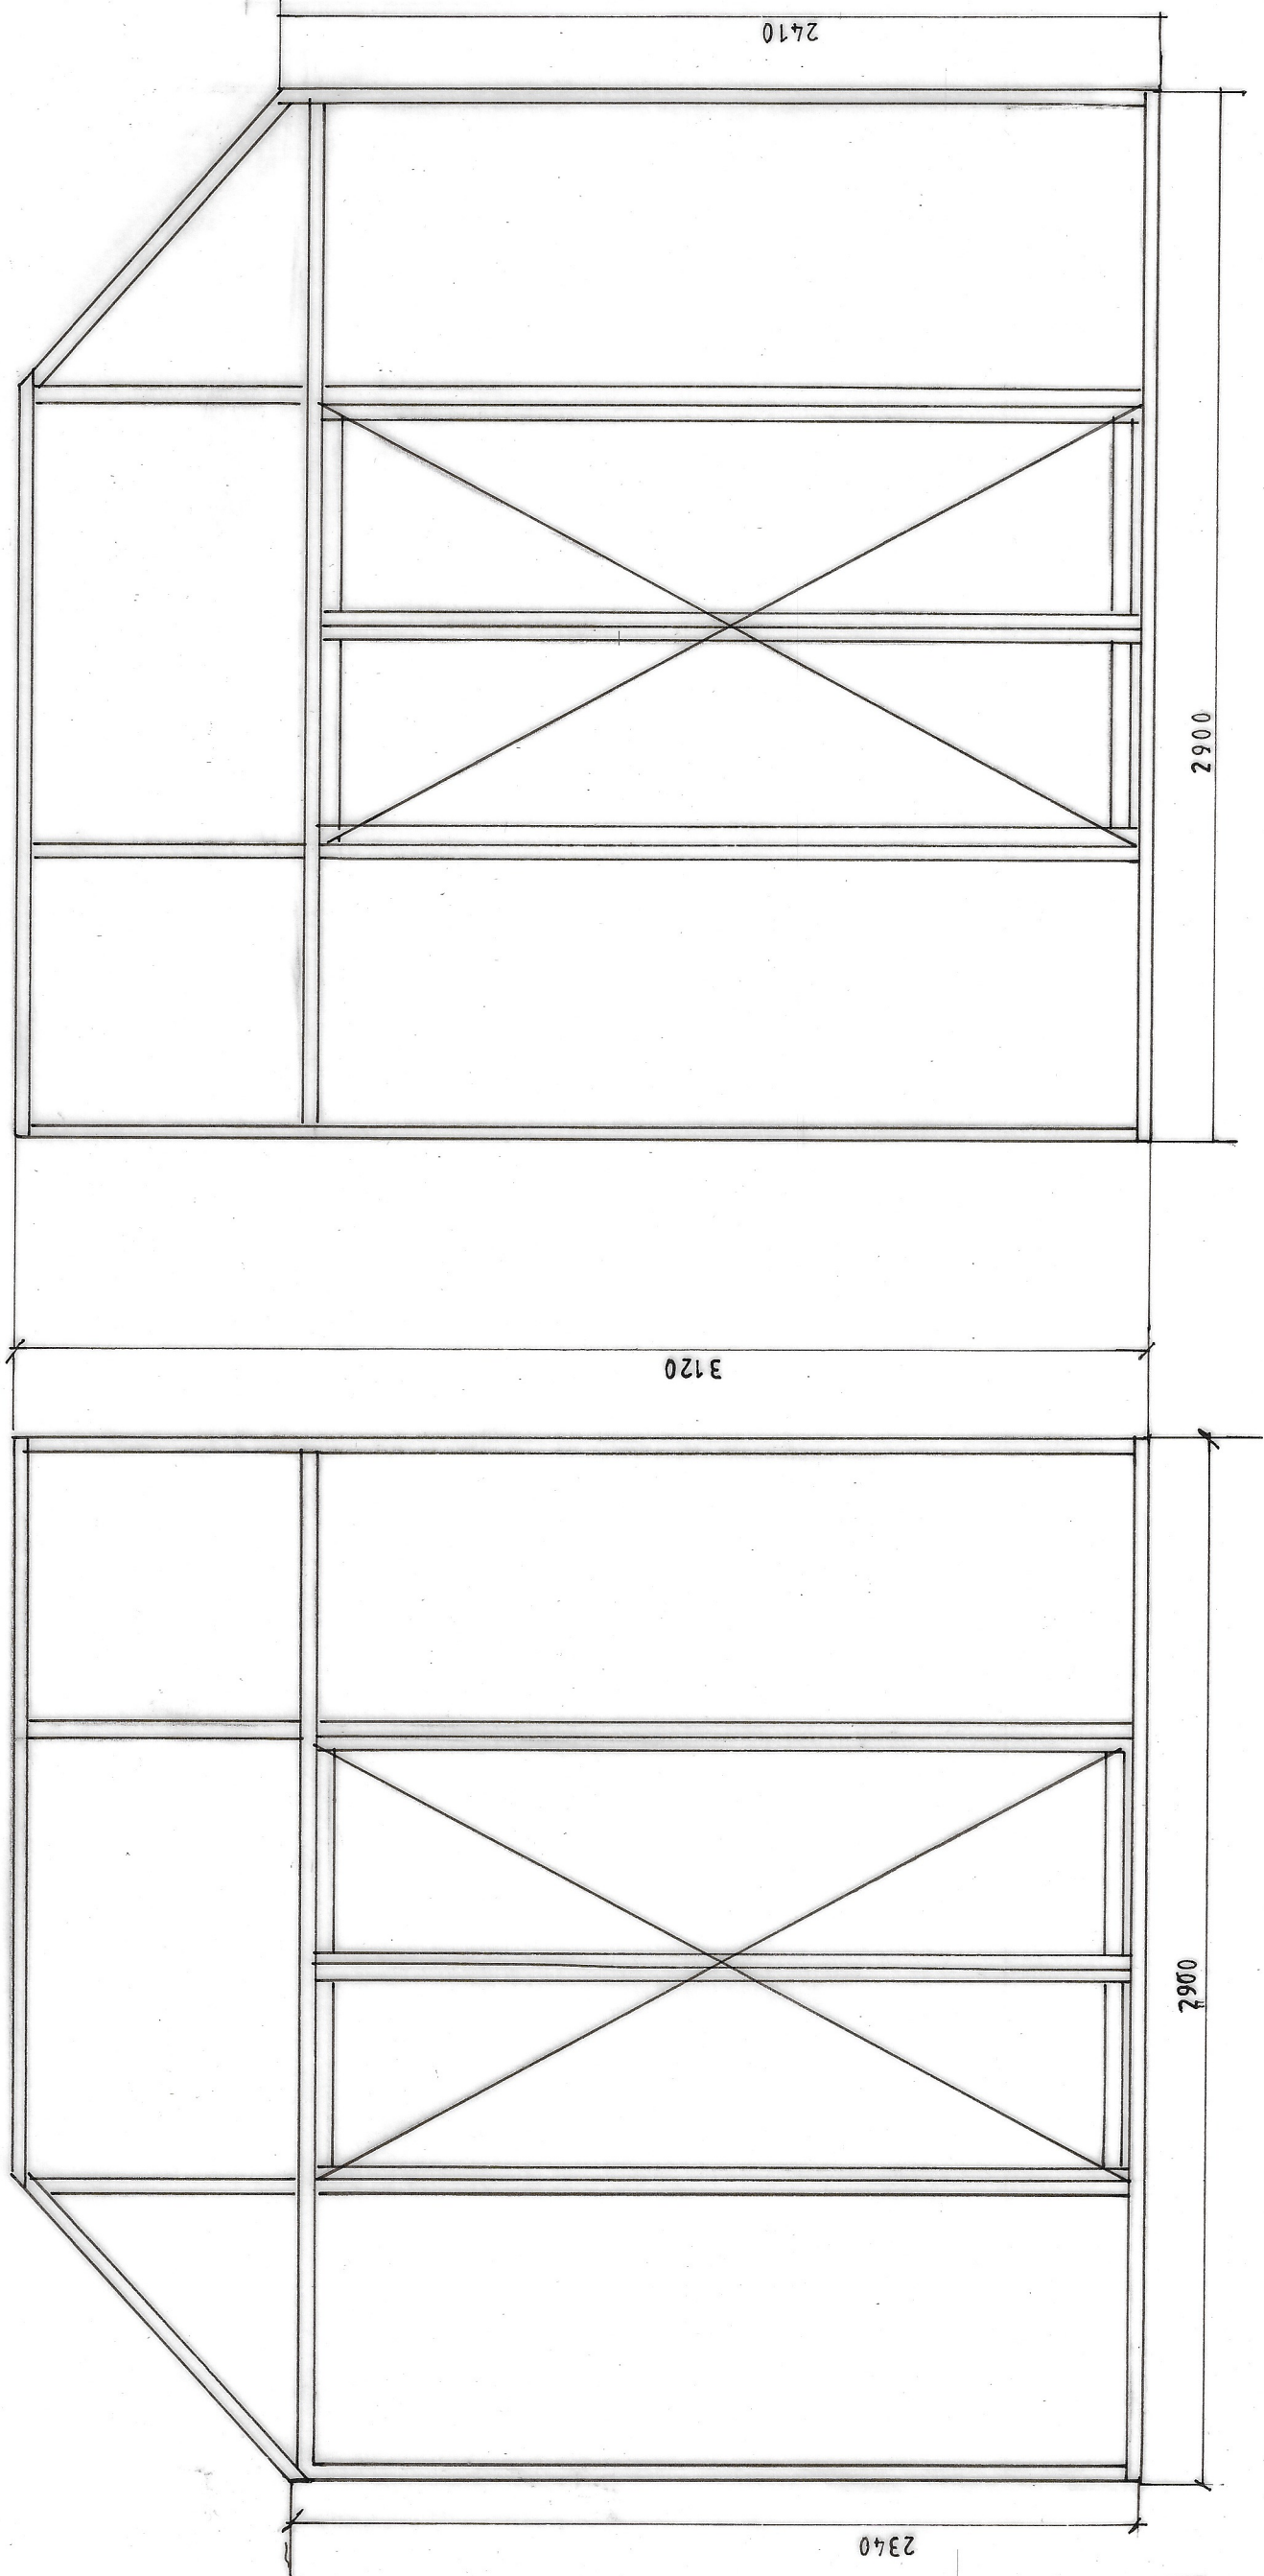


STALEN KOZIJNEN WOONKAMER

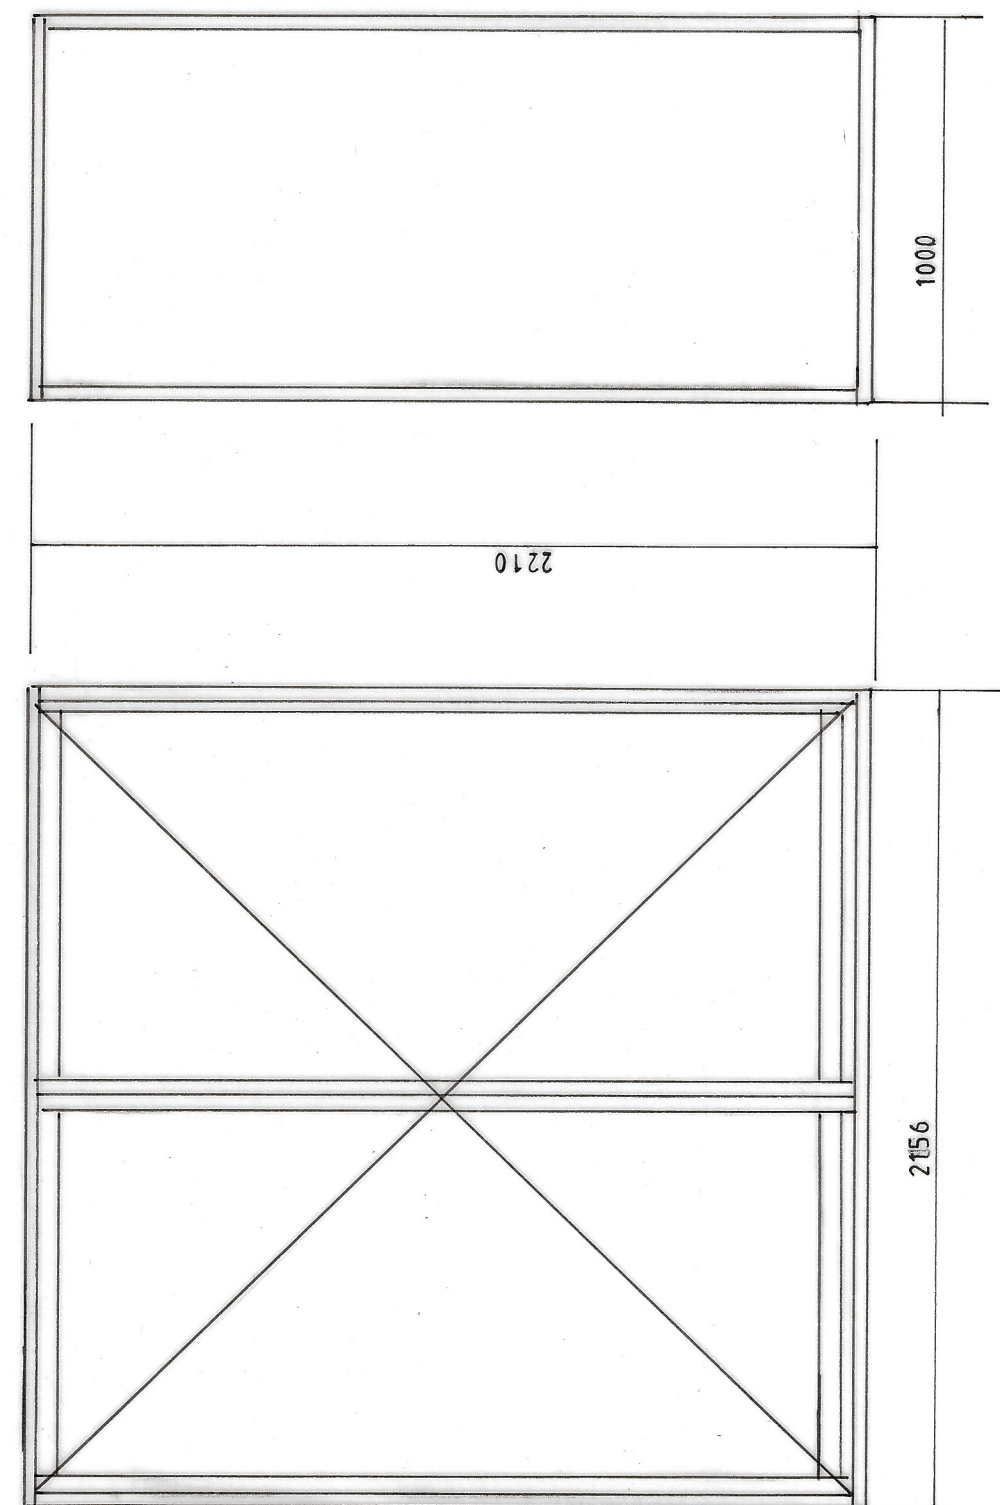


Gemeente Breda
Bijlage 7 bij besluit
ZZ018-006549-V1


181

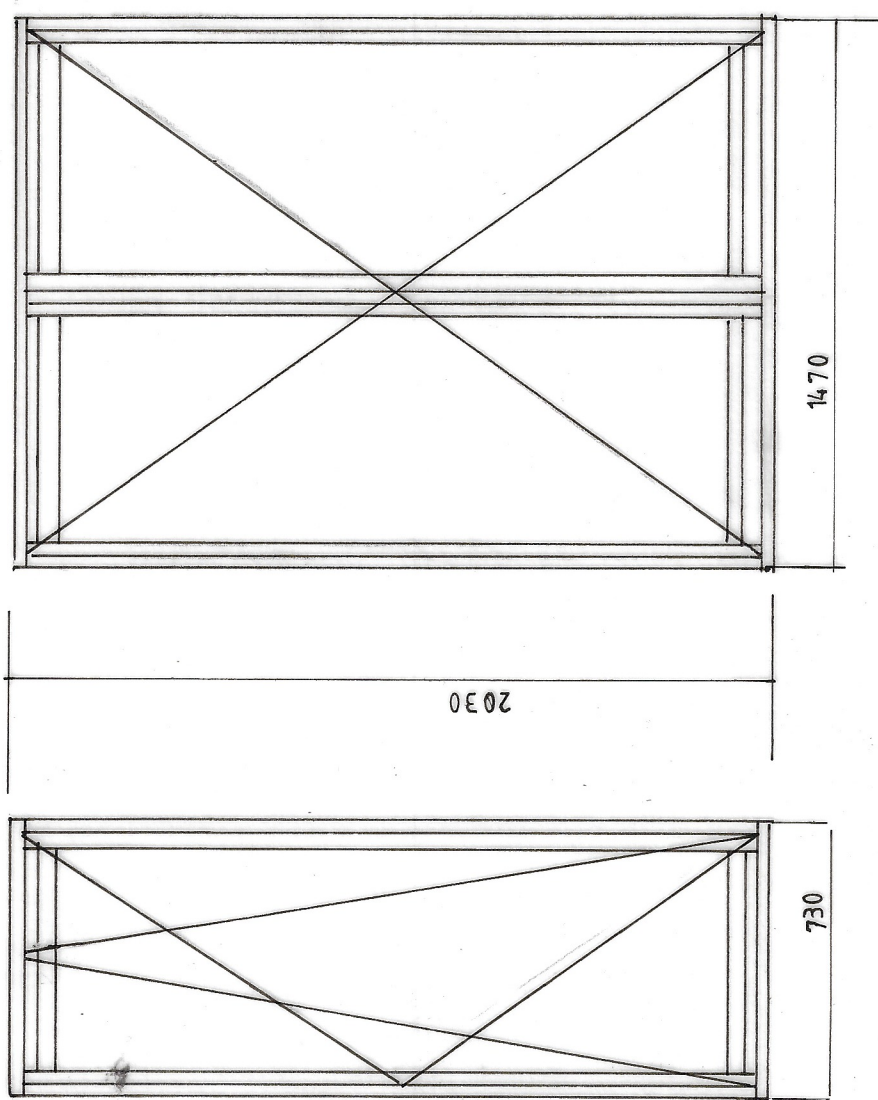

SLAAPKAMER

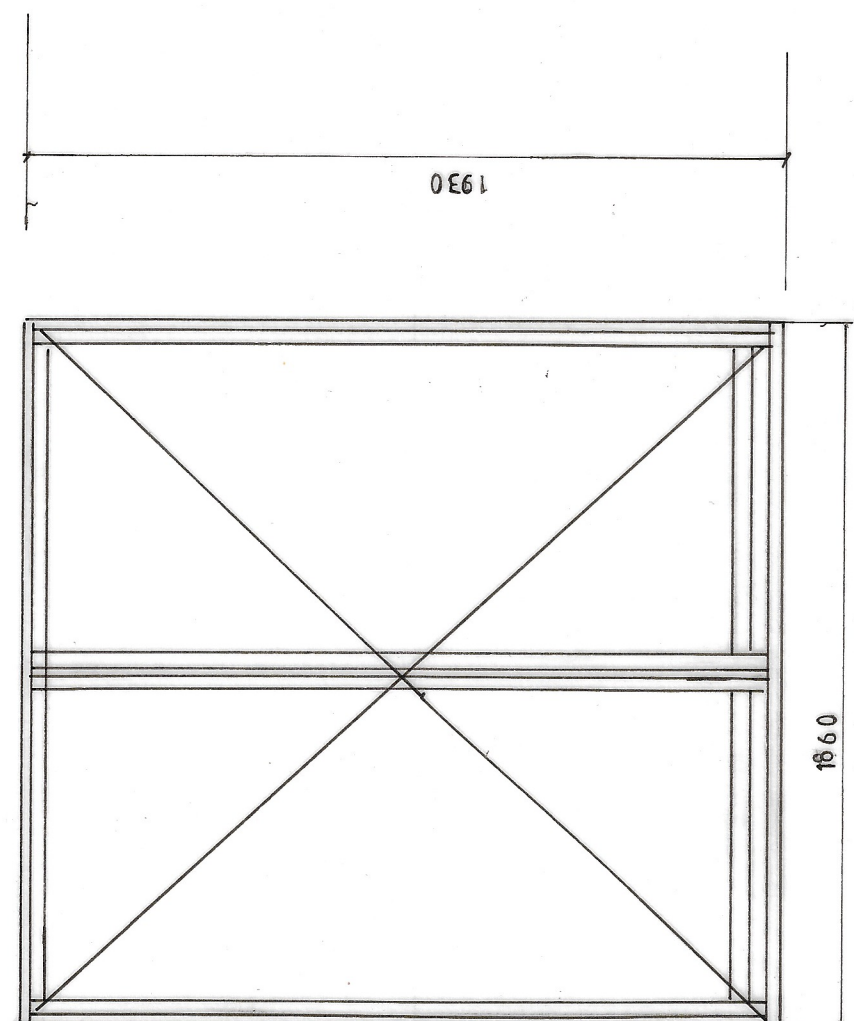


GASTENVERBLIJF

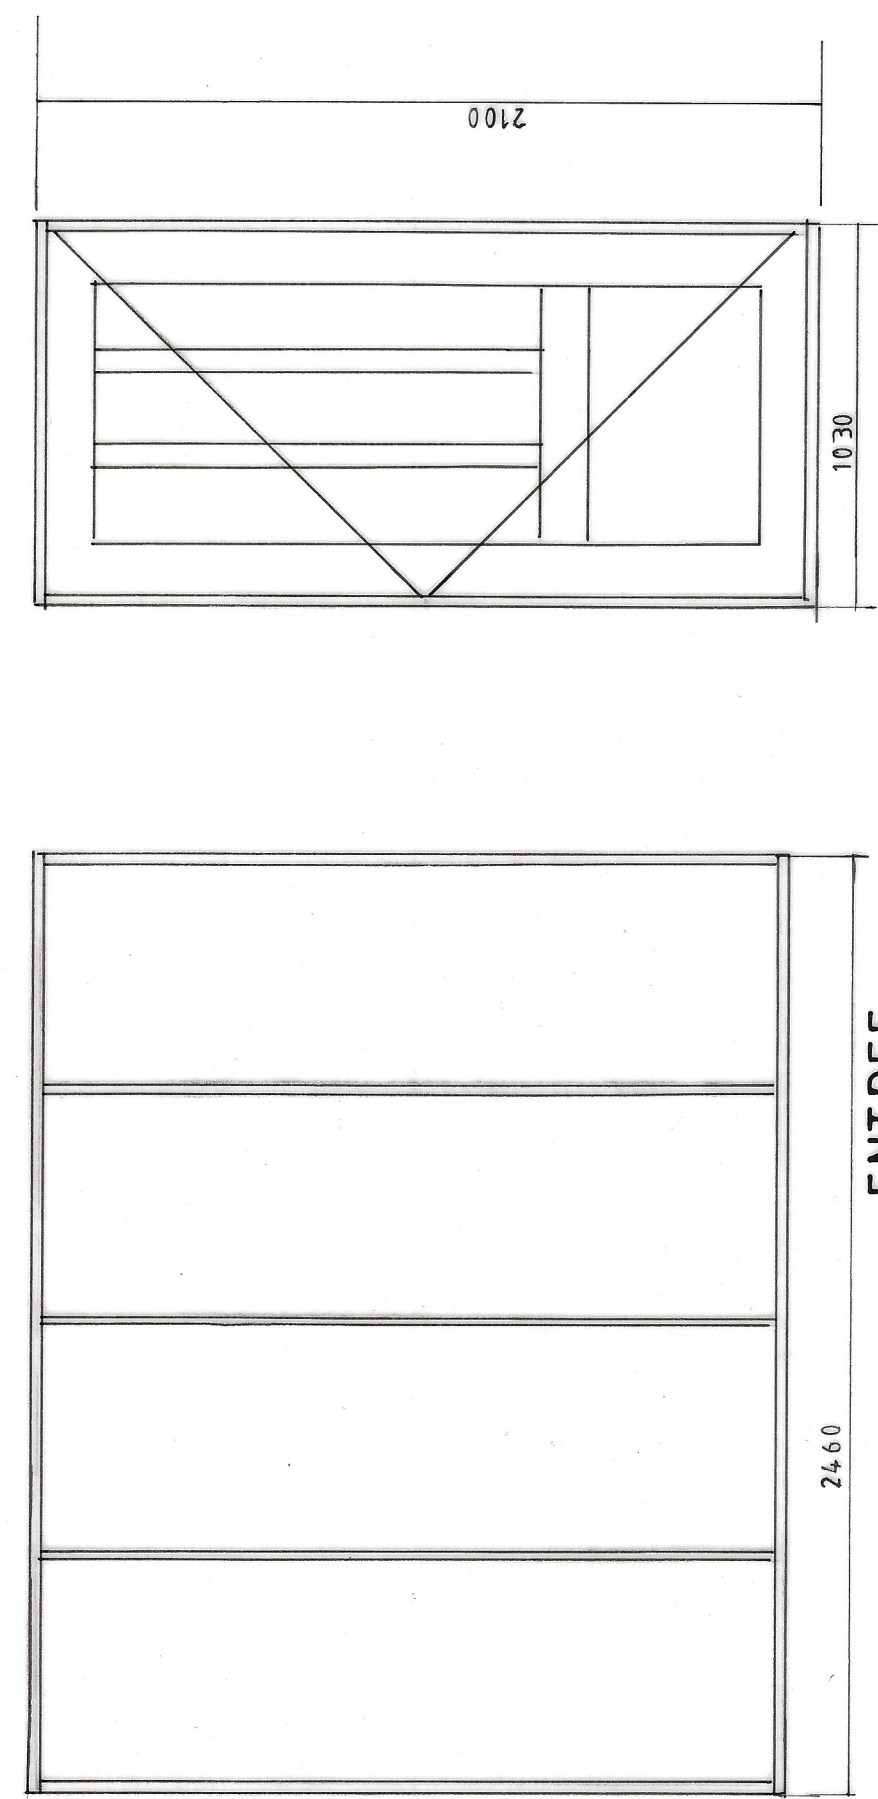


ENTREE



HOUTEN KOZIJNEN

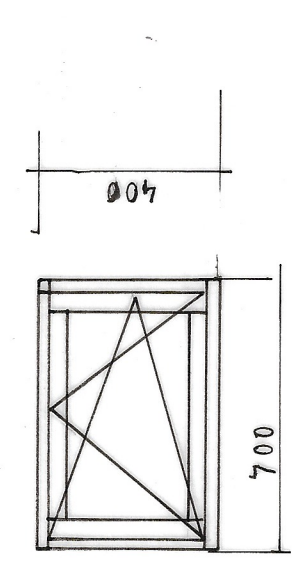

8 ST Voor ventilatie schuiven

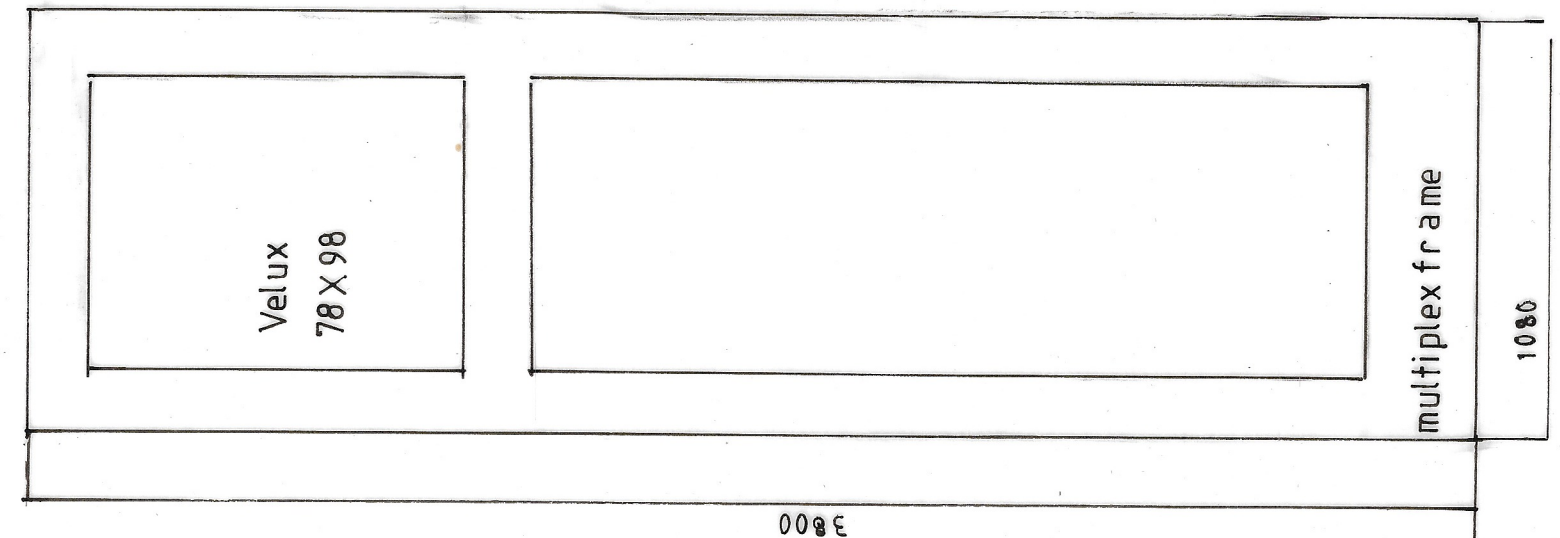

DAKLICHT 3ST

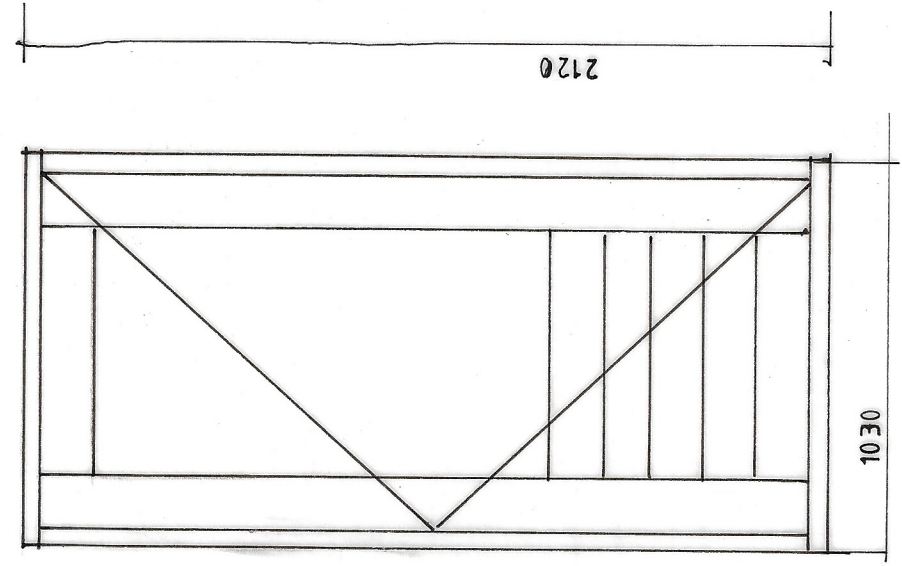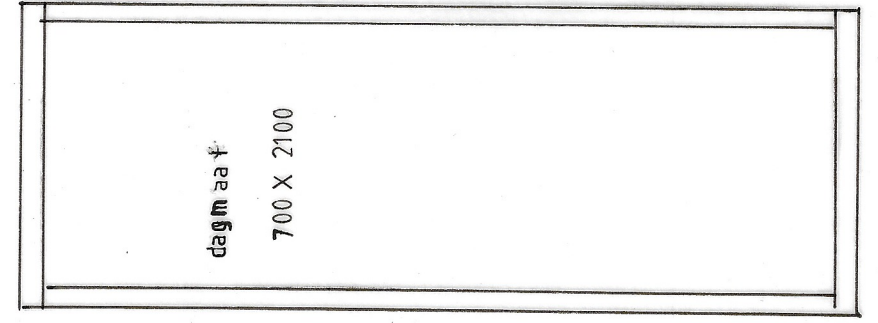

BIJKEUKEN

ALLES VANBINNENUIT GEZIEN

getekend
datum 8 September 2018
schaal 1:20
GEVELKOZIJNEN
t.b.v. Vlaamse schuur nabij Zanddreef 43 BREDA