



naar gemeente riool

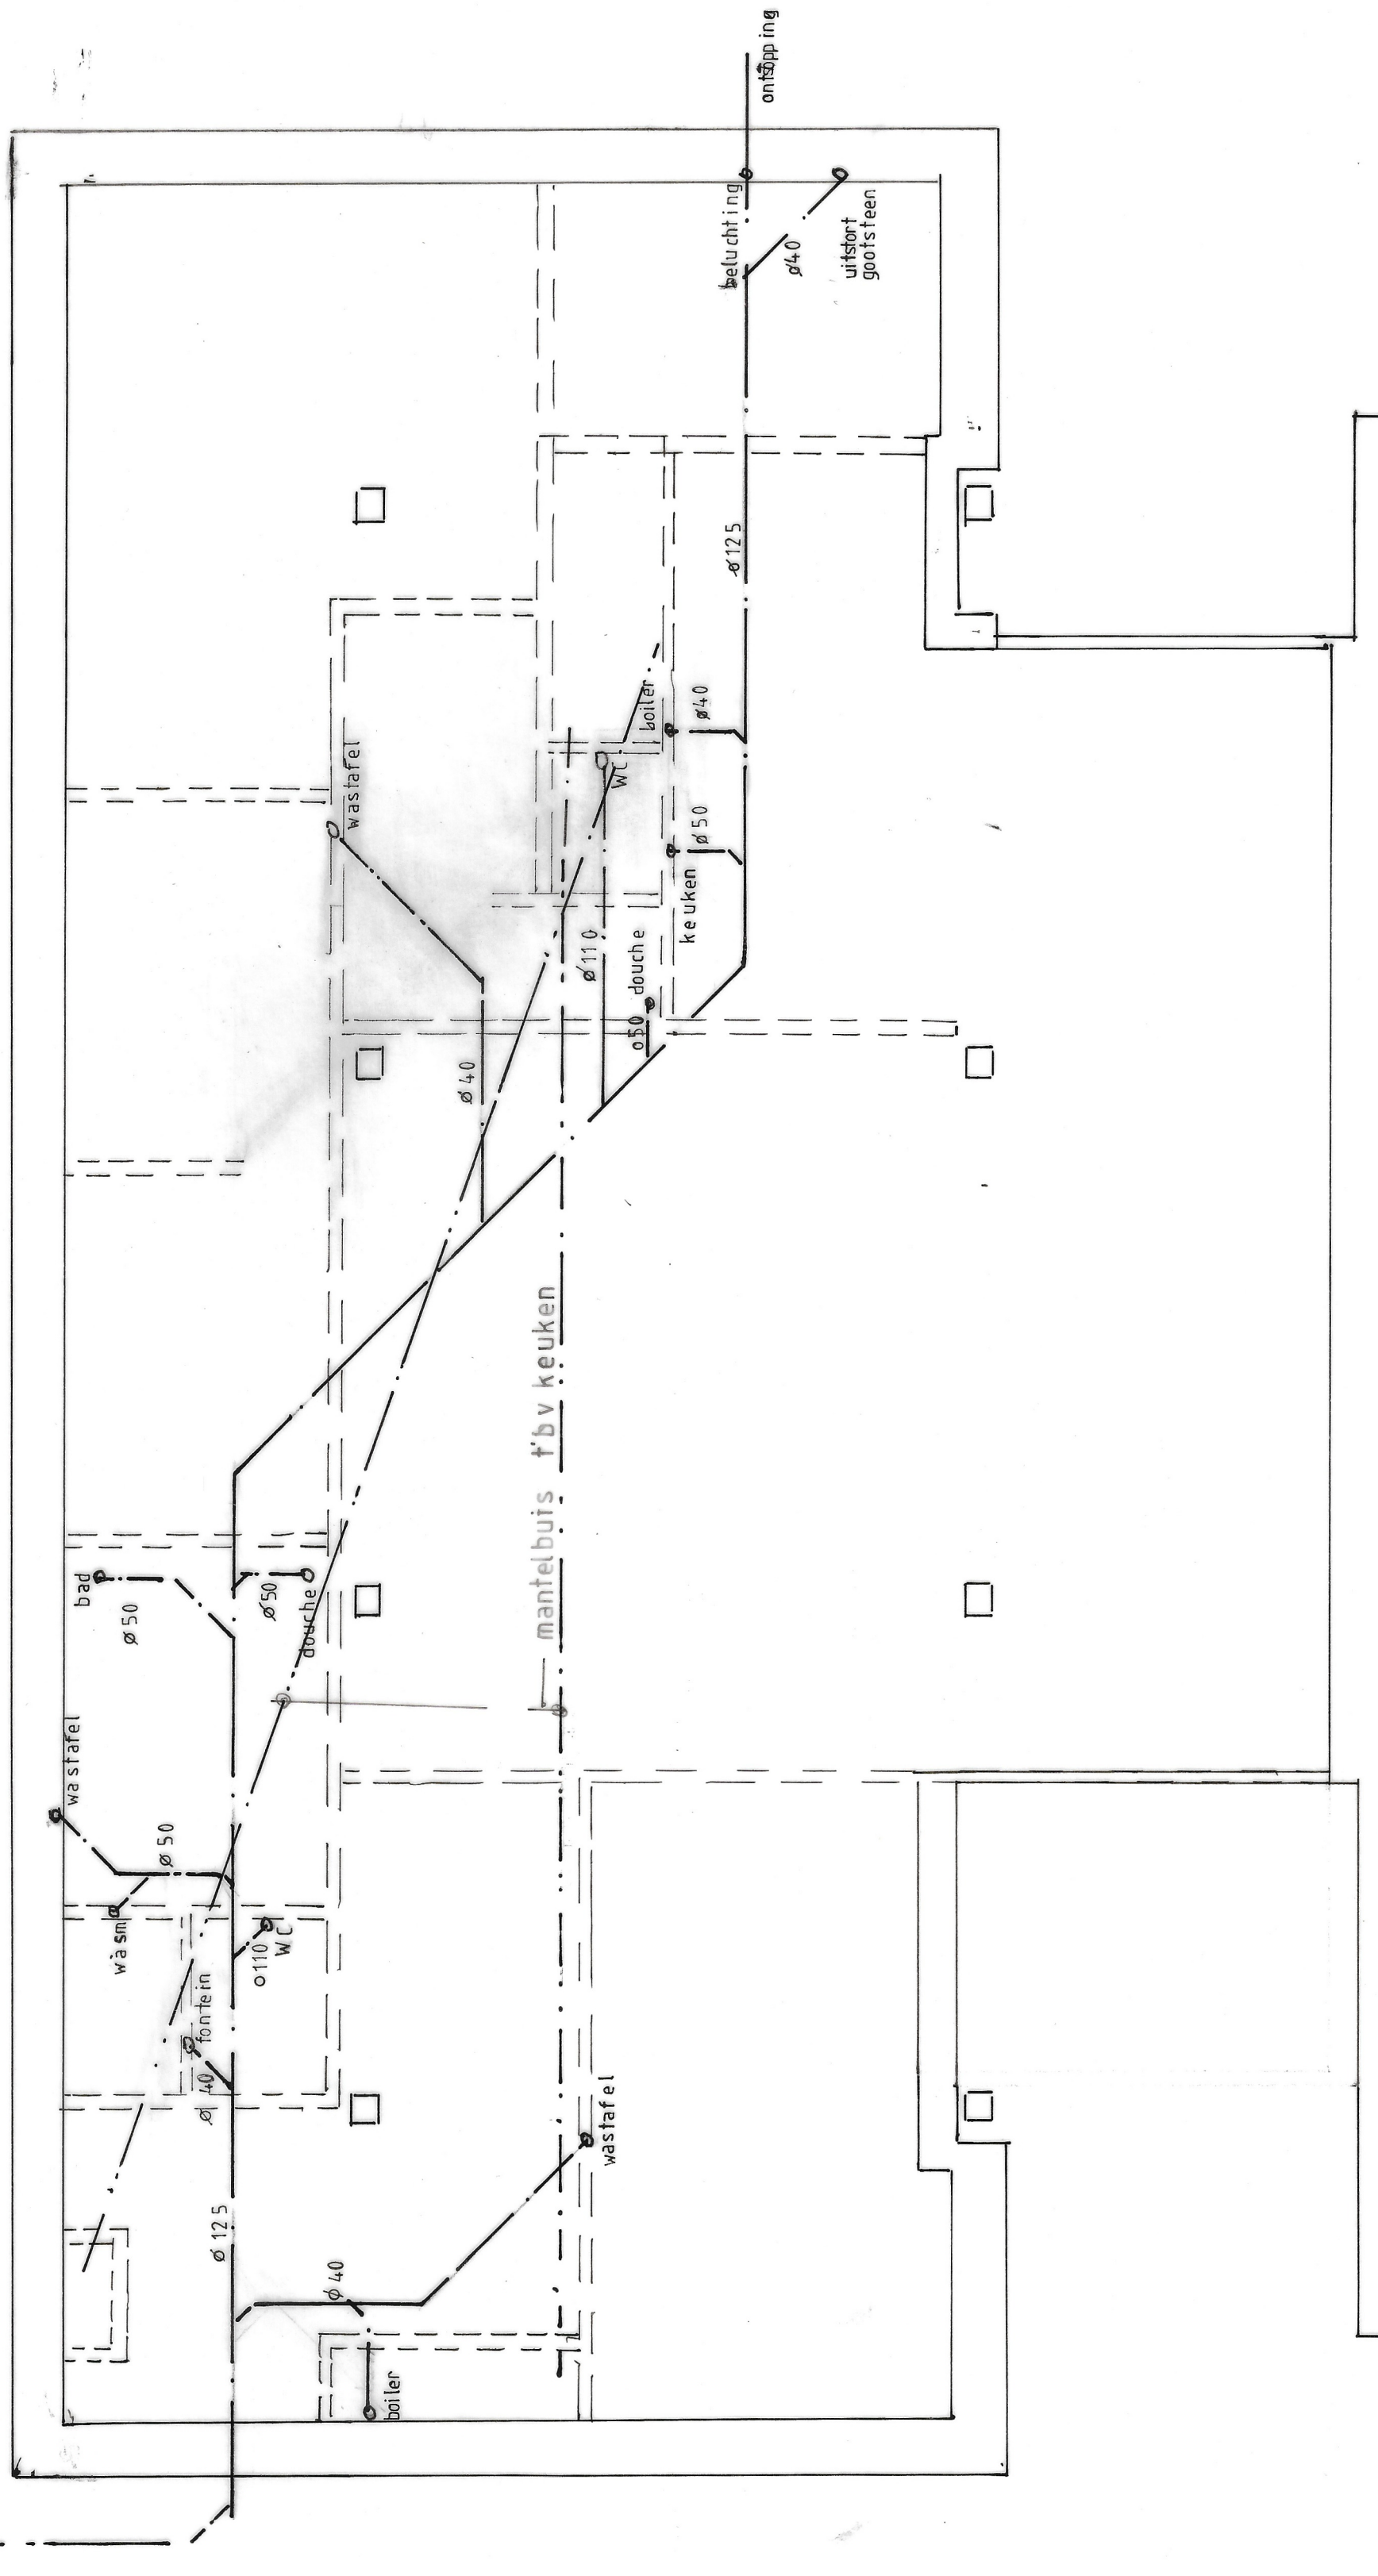


RIOLERING

181

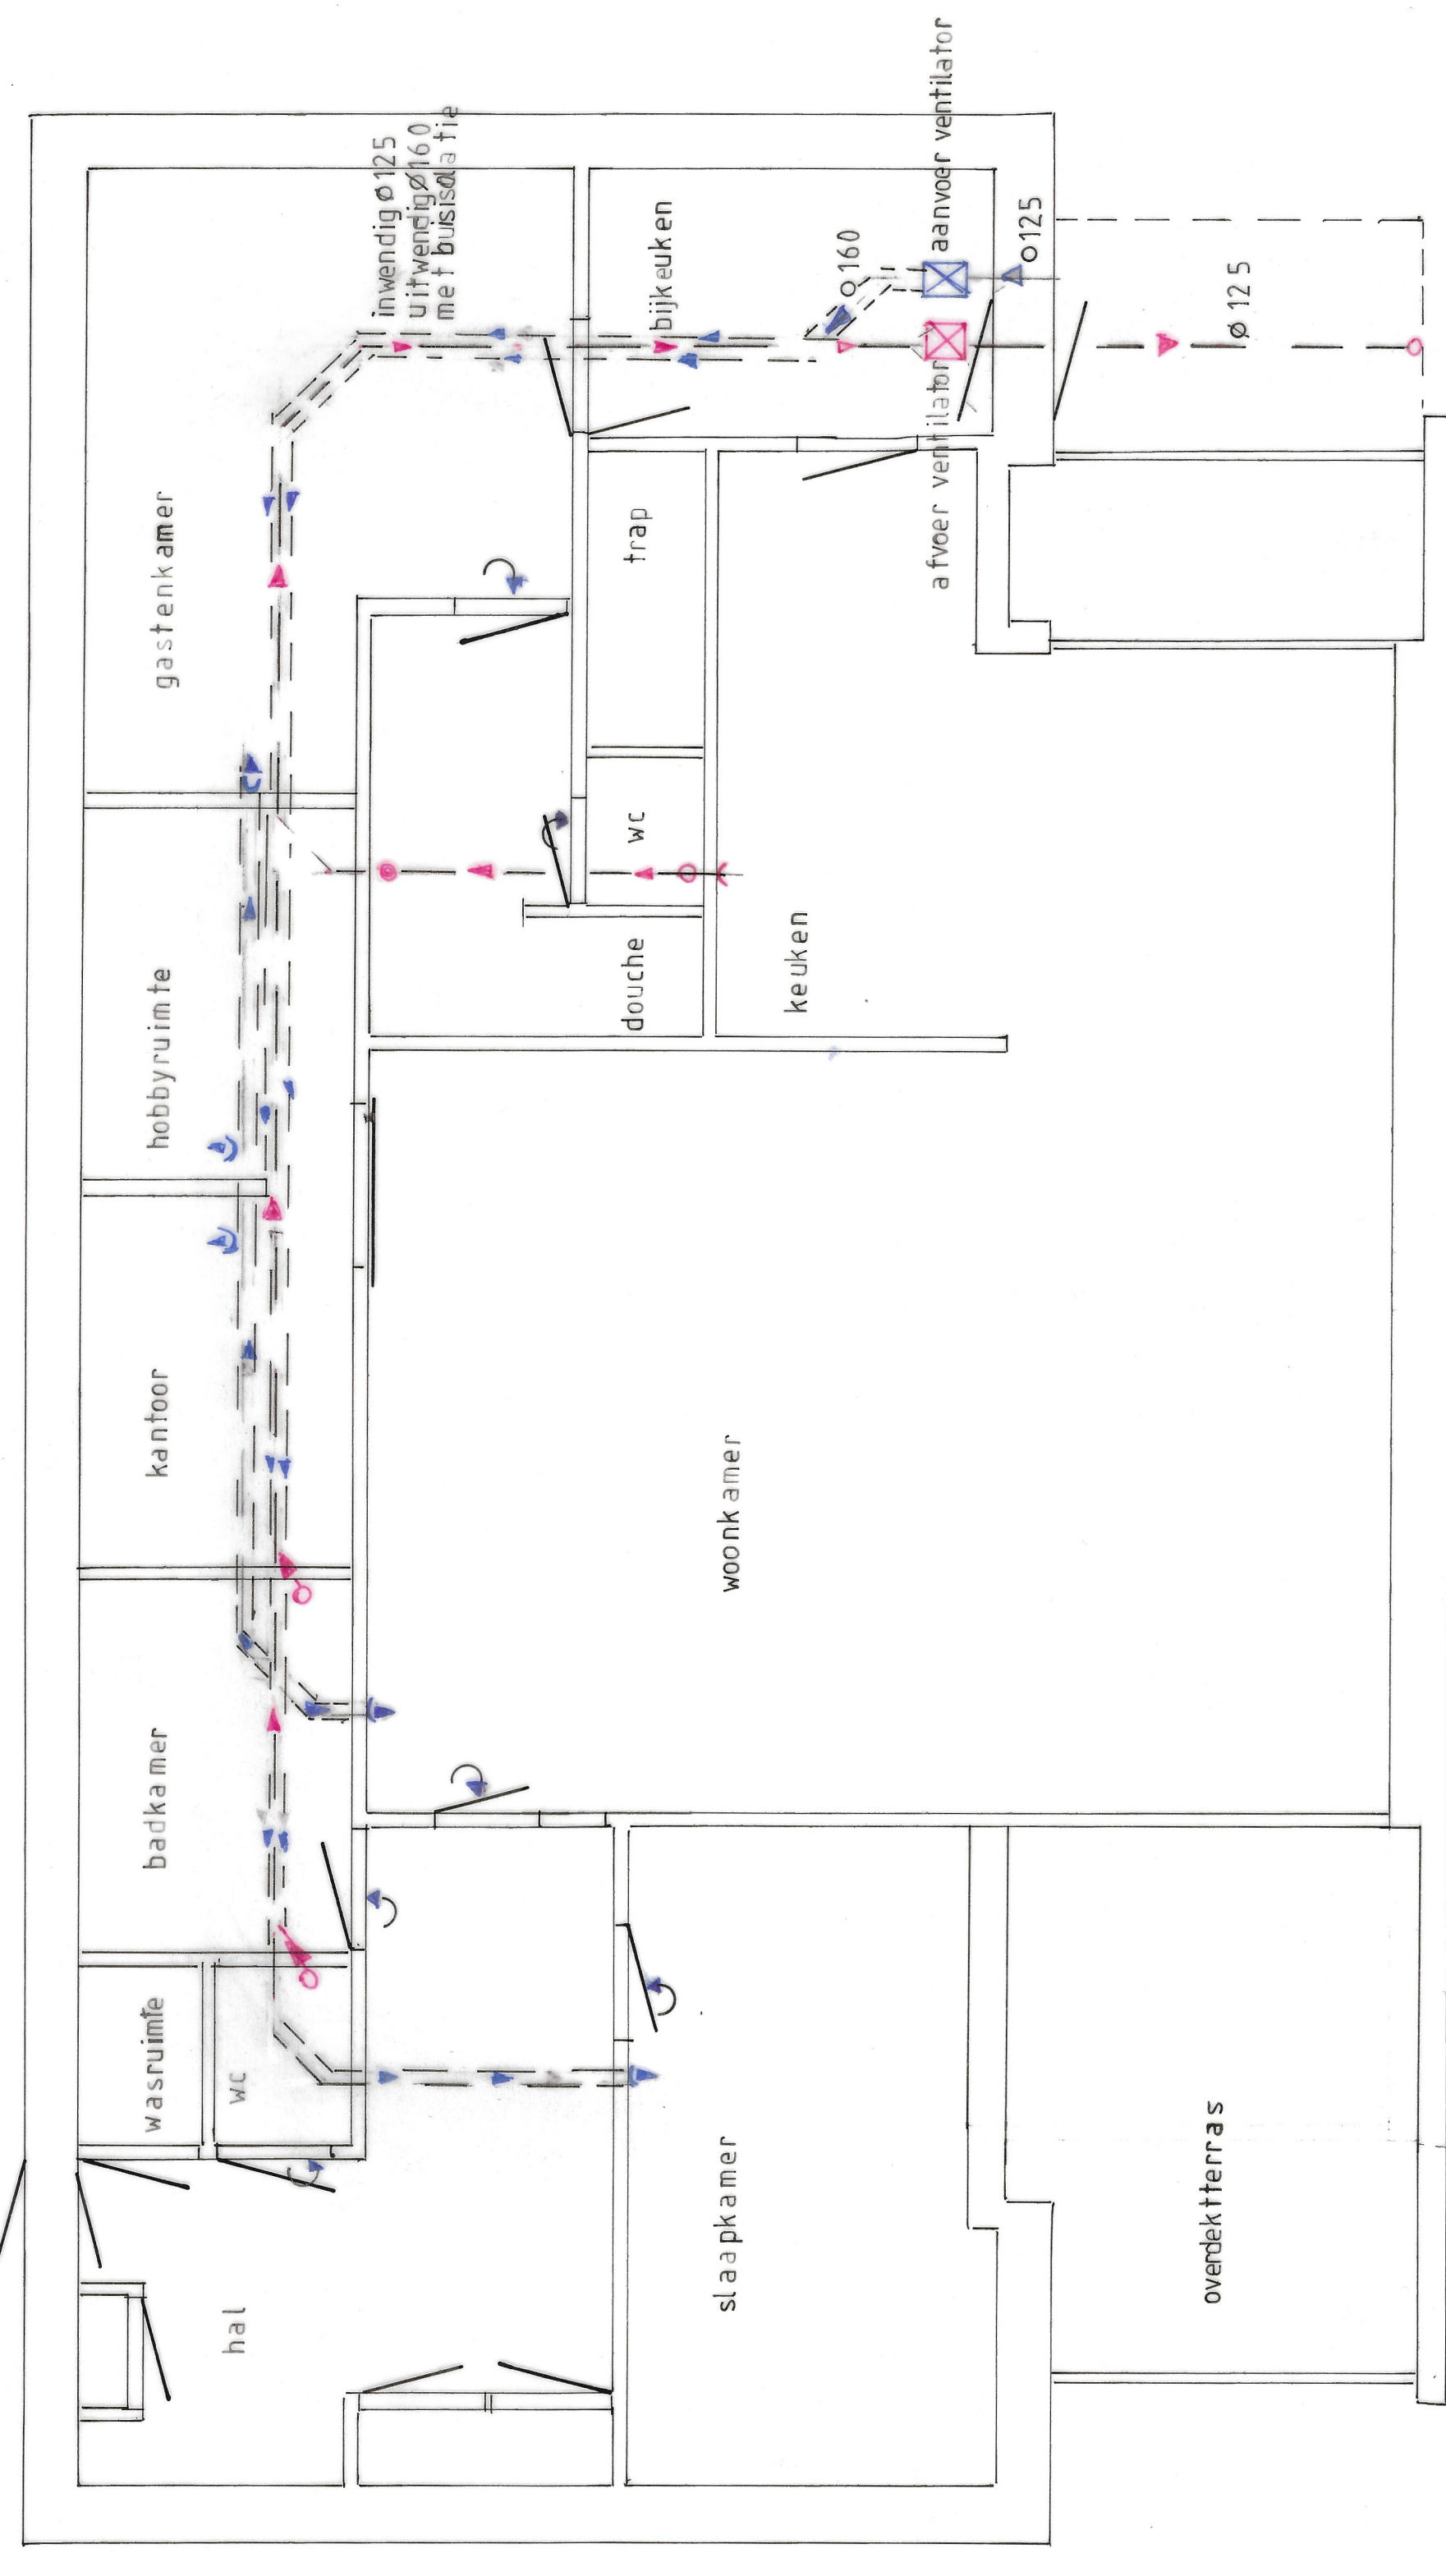


VENTILATIE
— aanvoerlucht op gewaamd door
— afvoerlucht in dubbele spersliefet buis met isolatie
aangebracht op inspectie zolder

TECHNISCHE INSTALLATIES

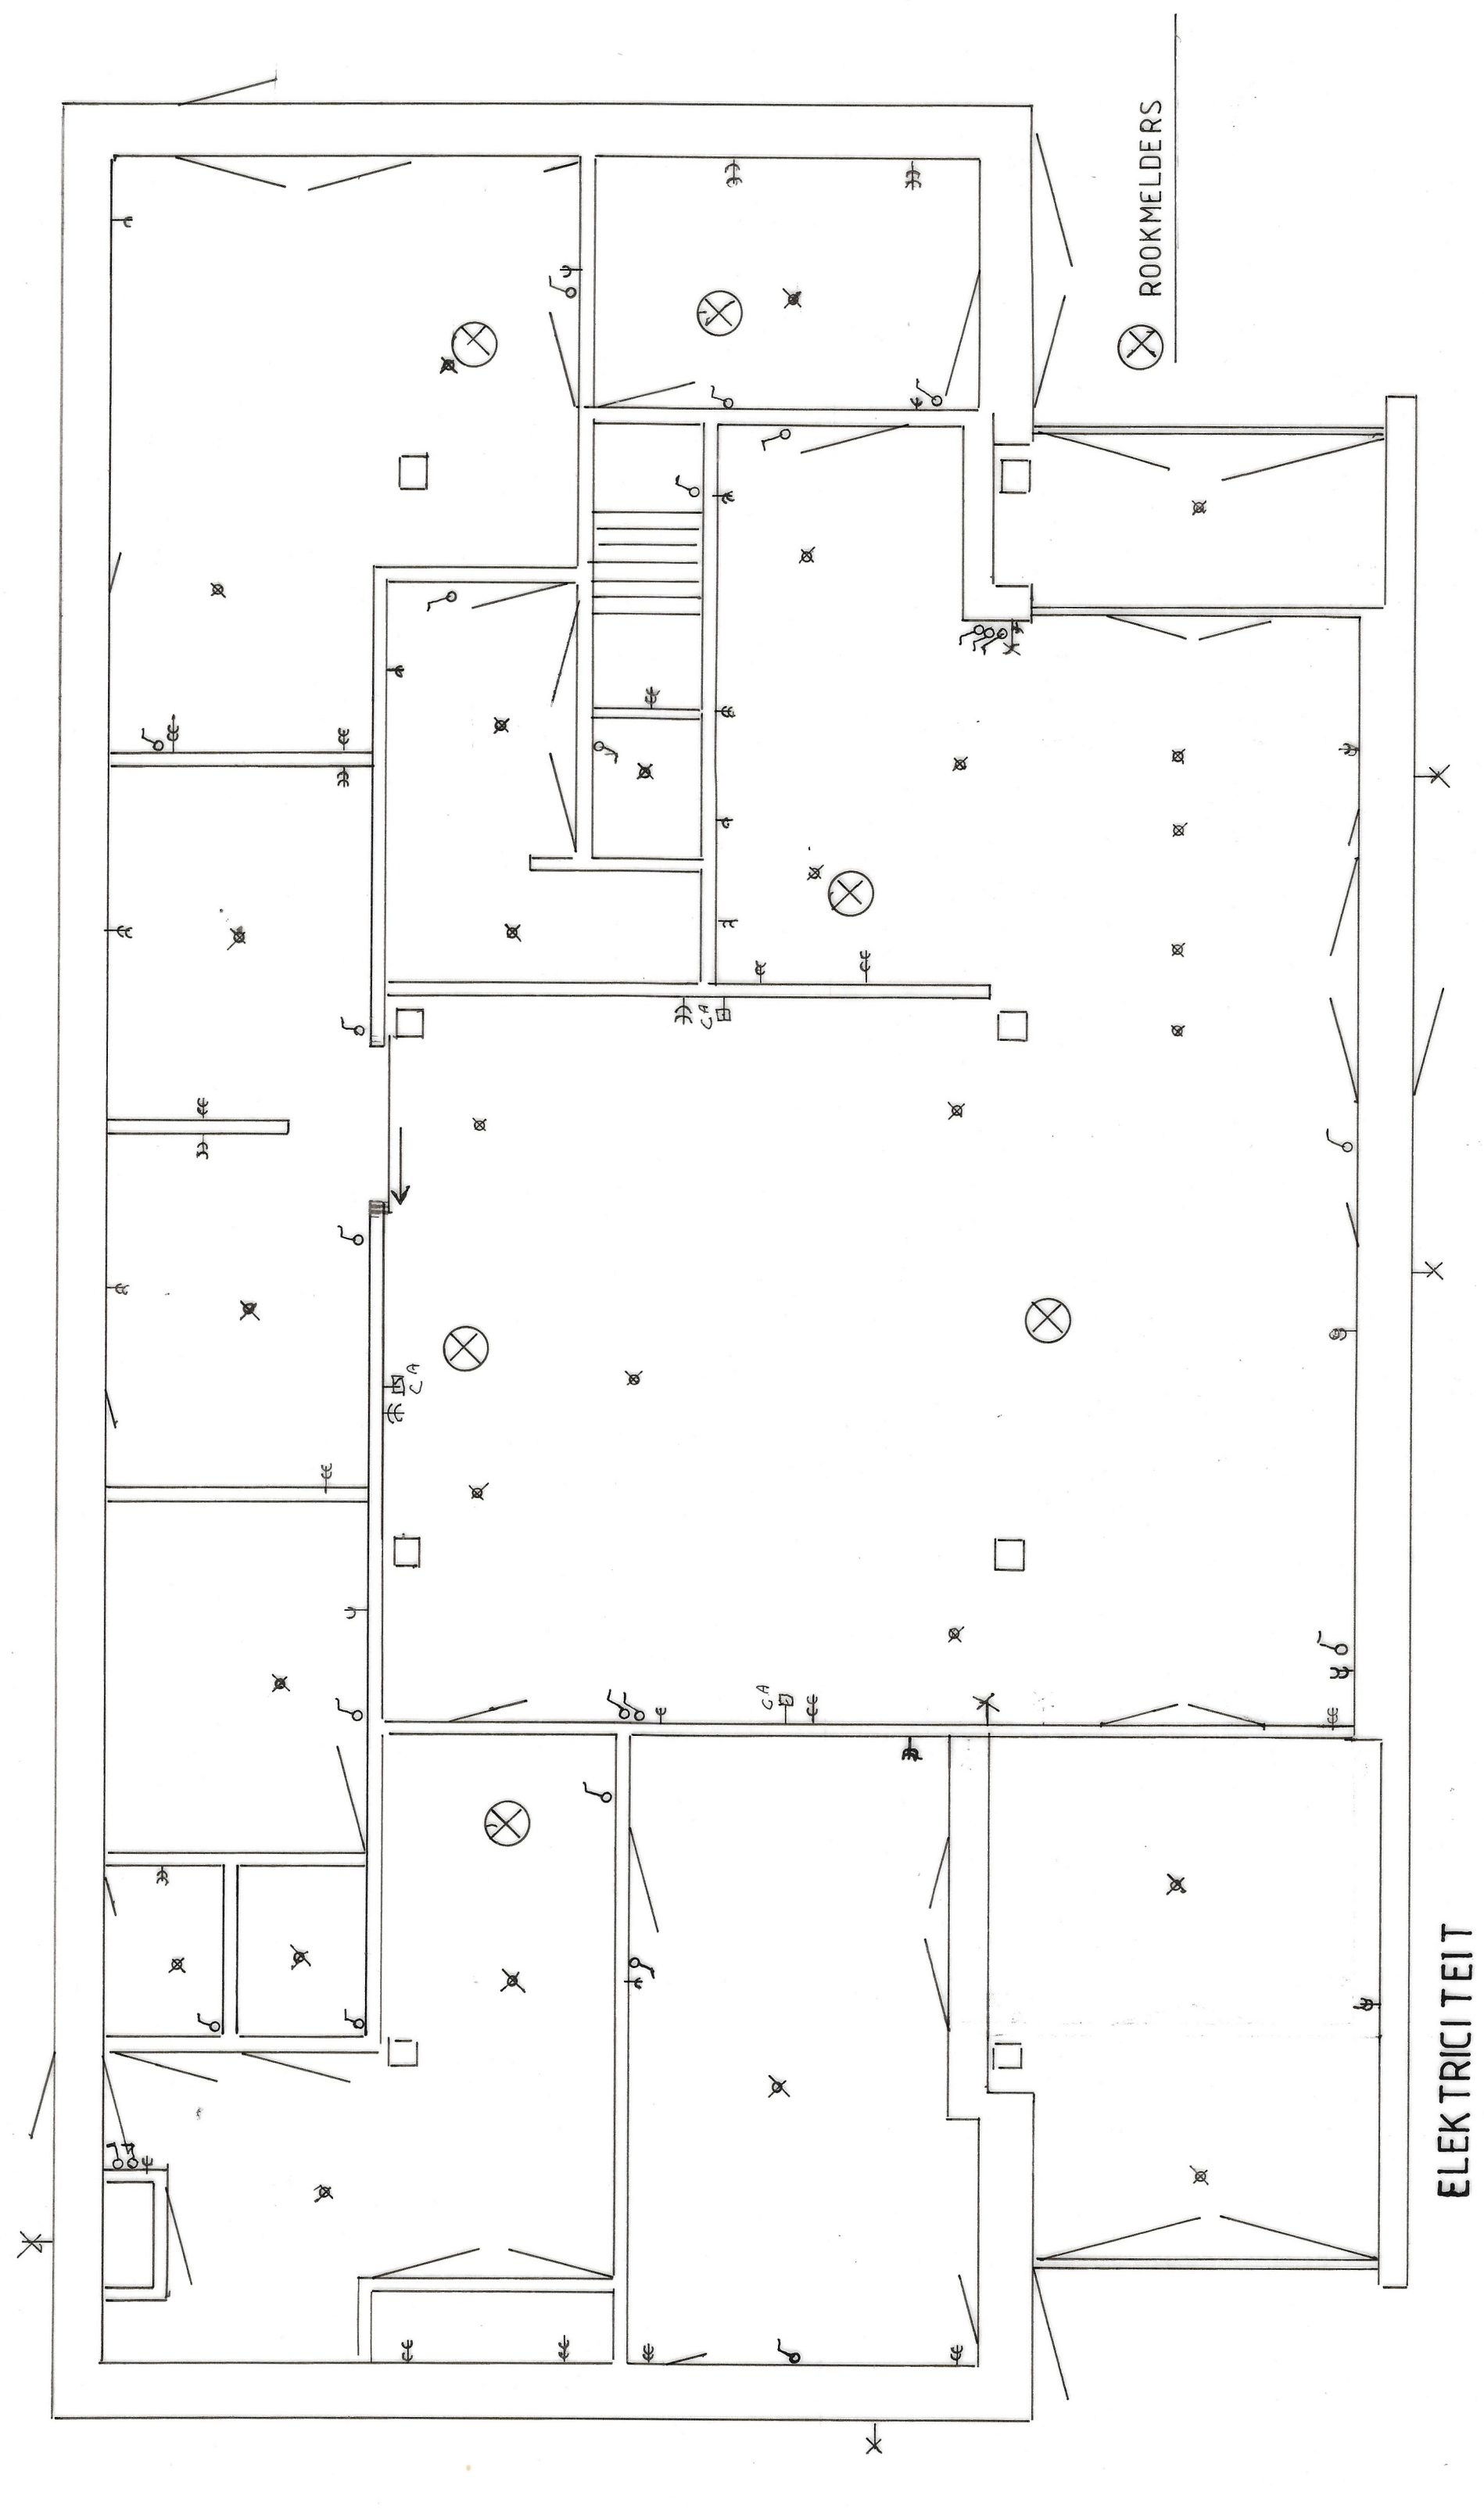

ELEKTRICITEIT

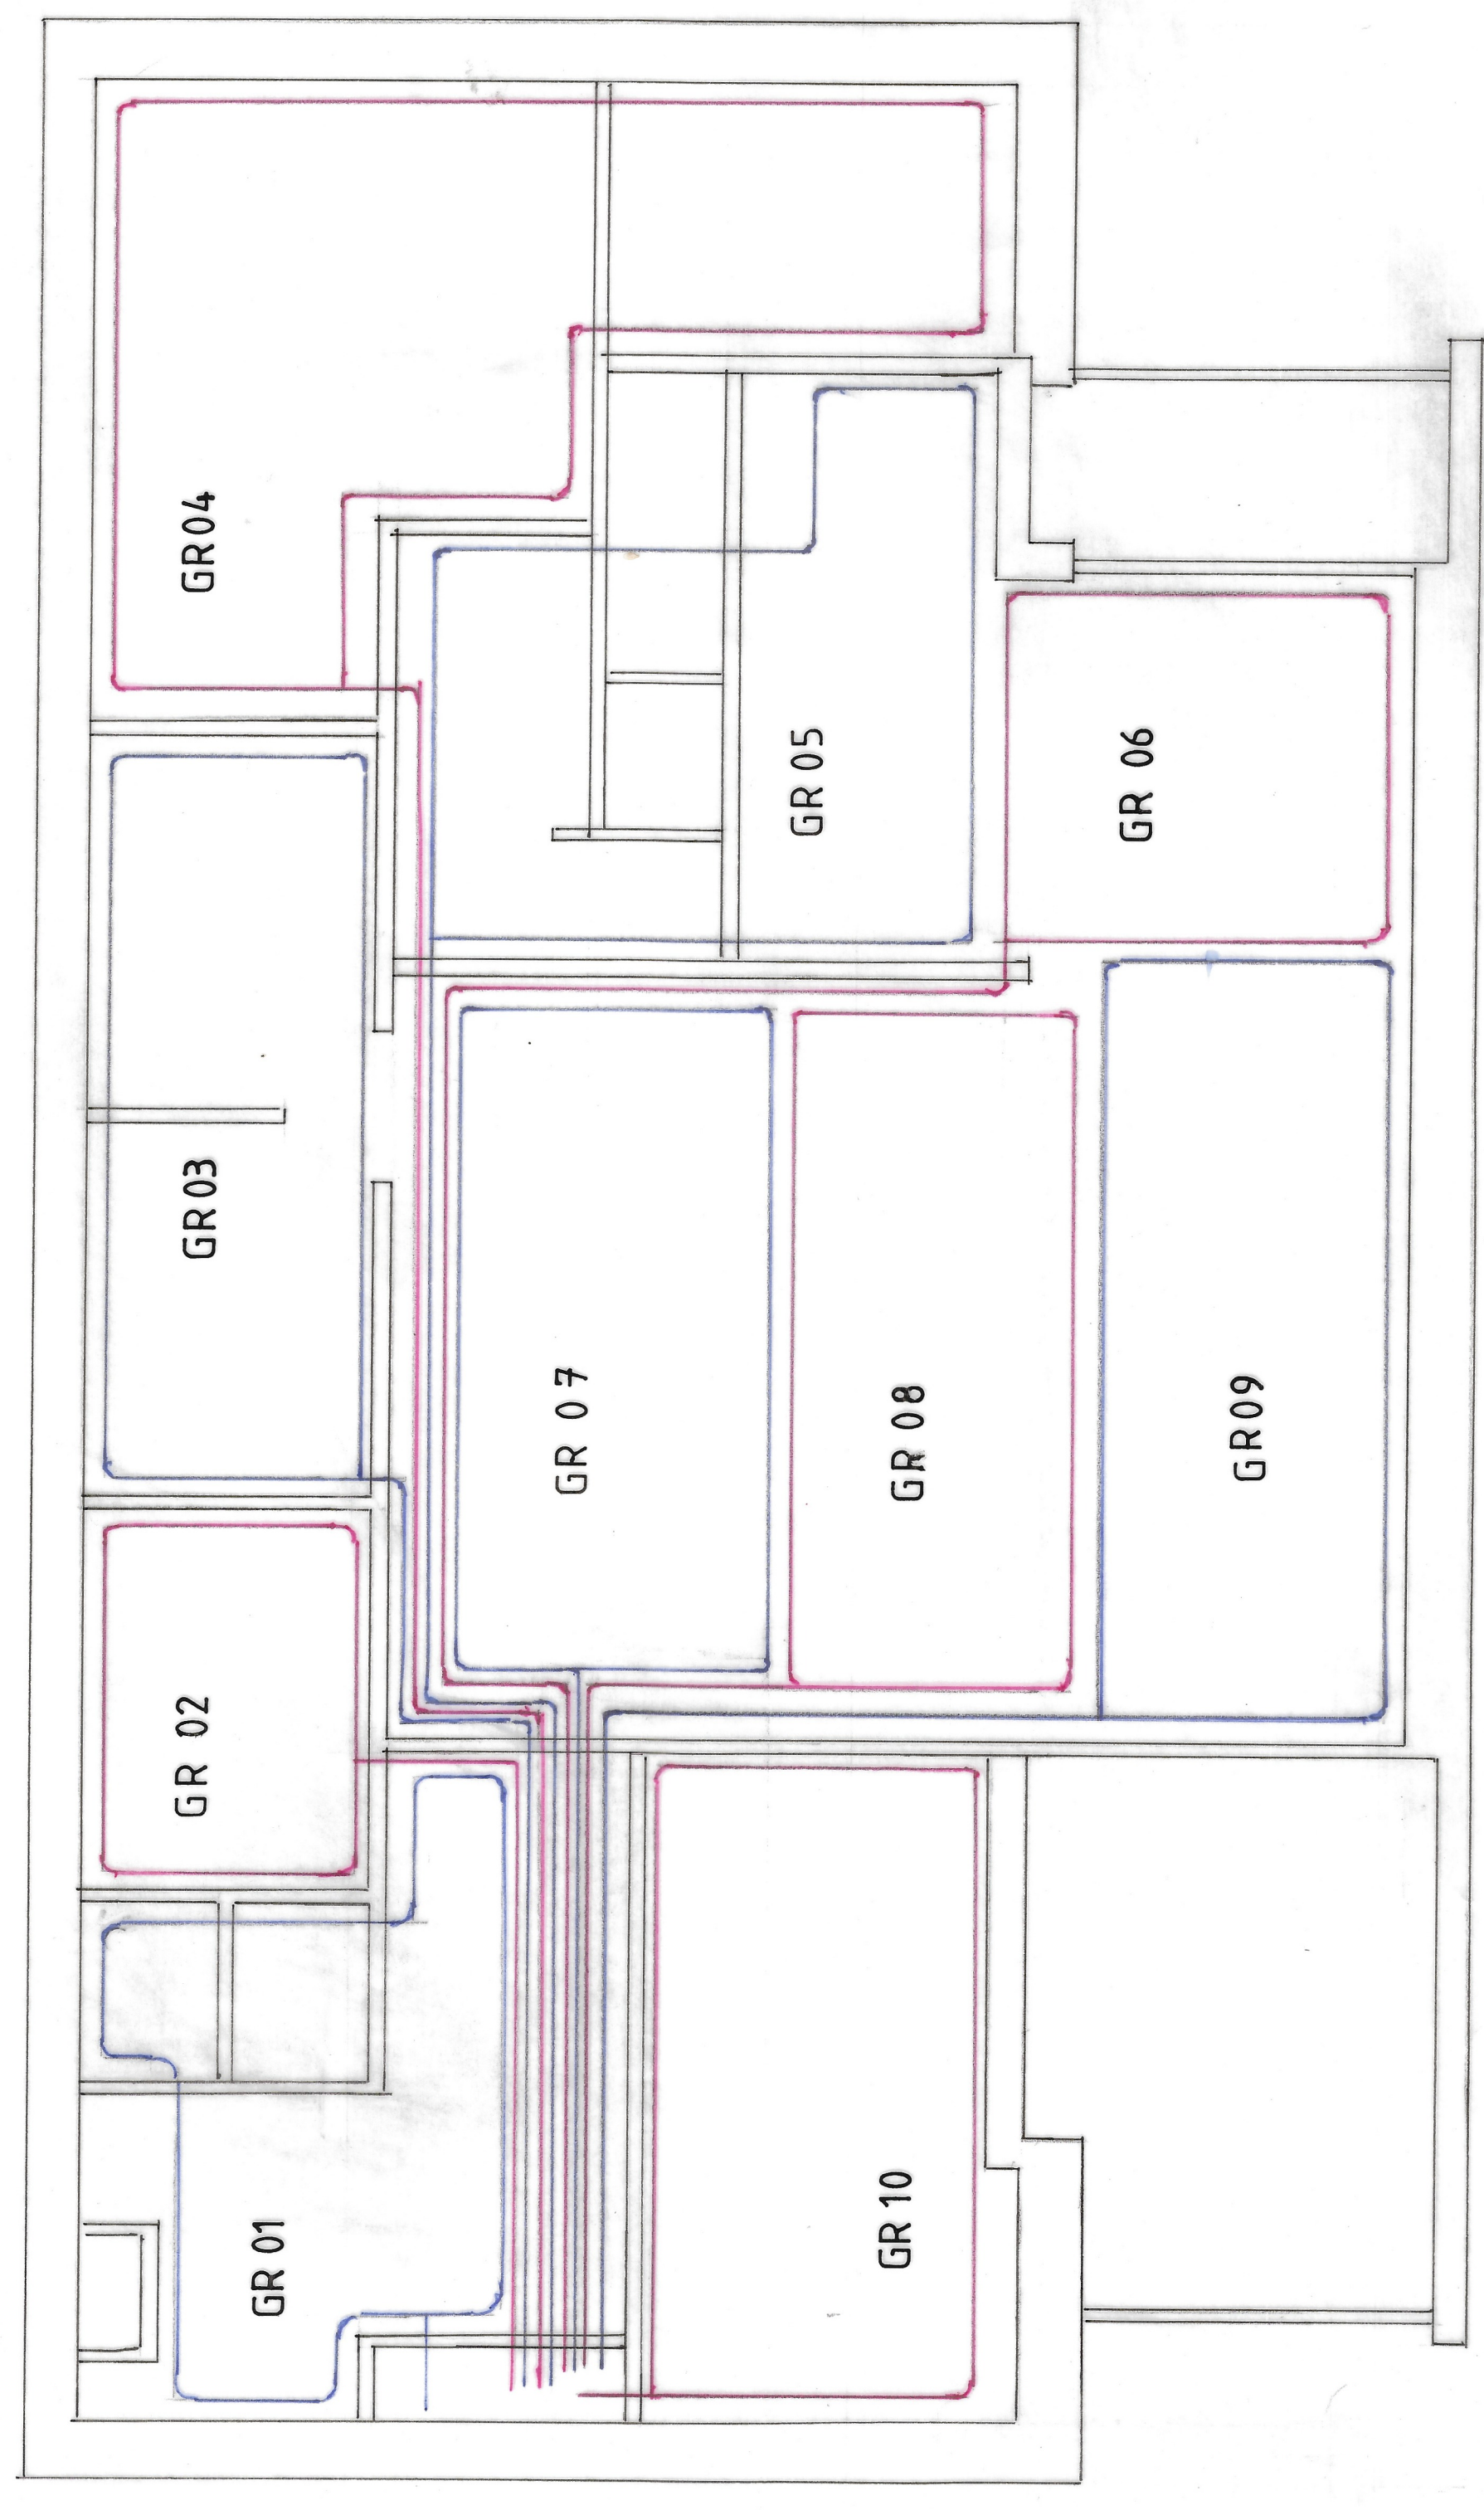

VLOERVERWARMING