


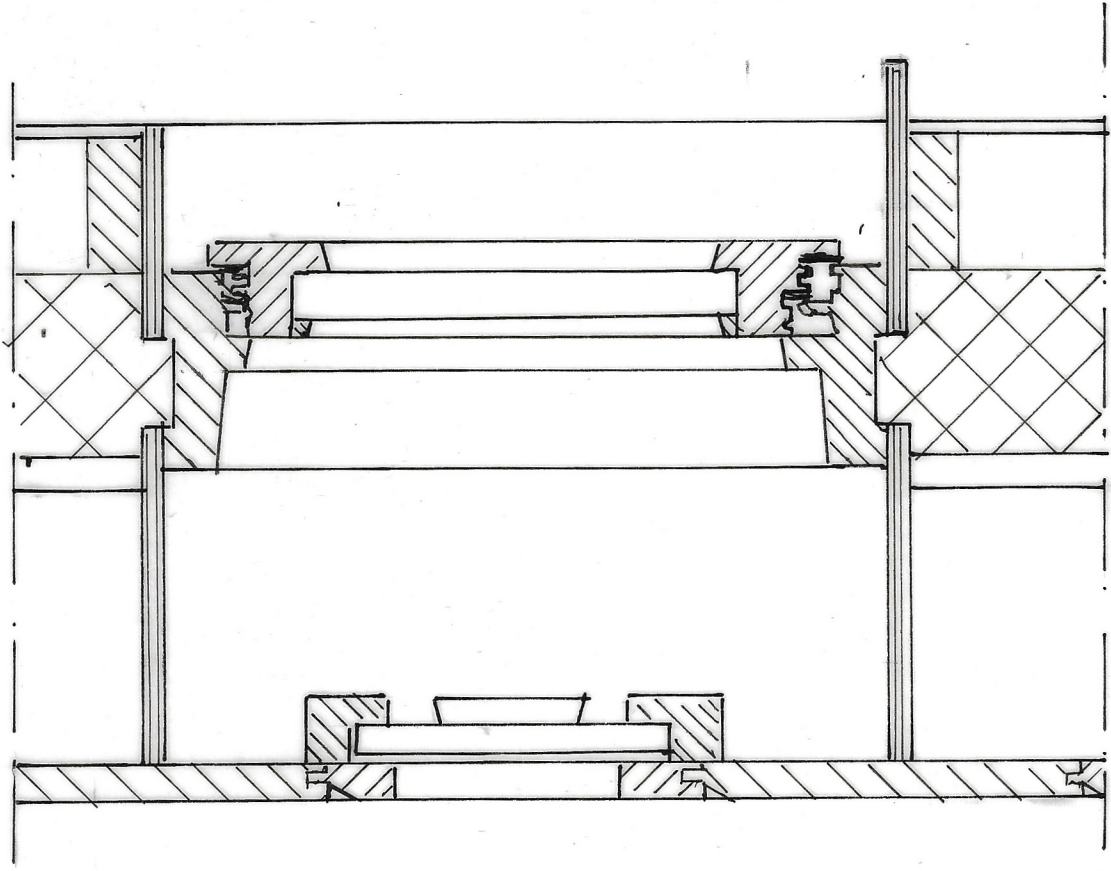
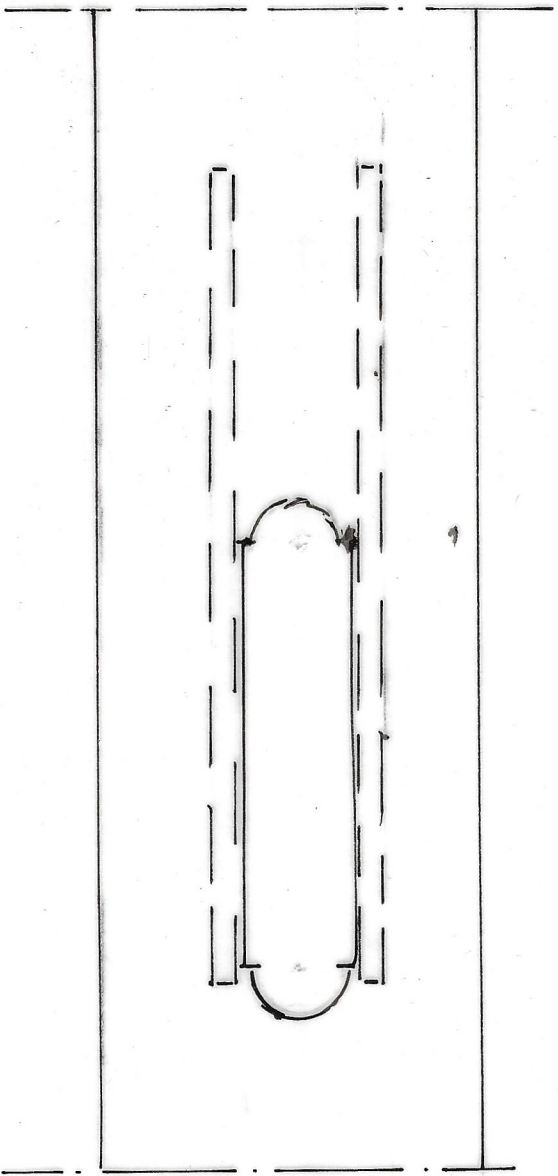
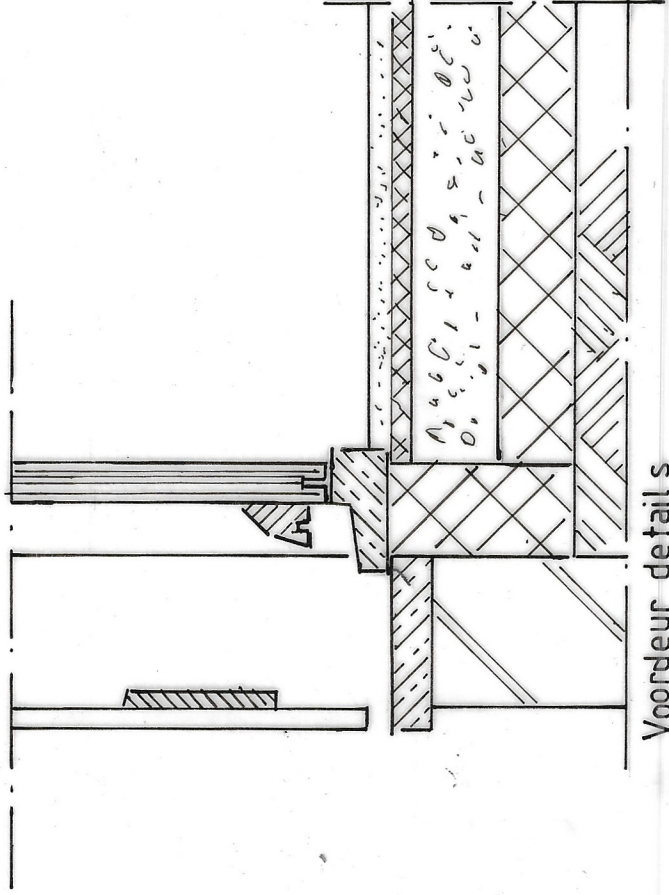
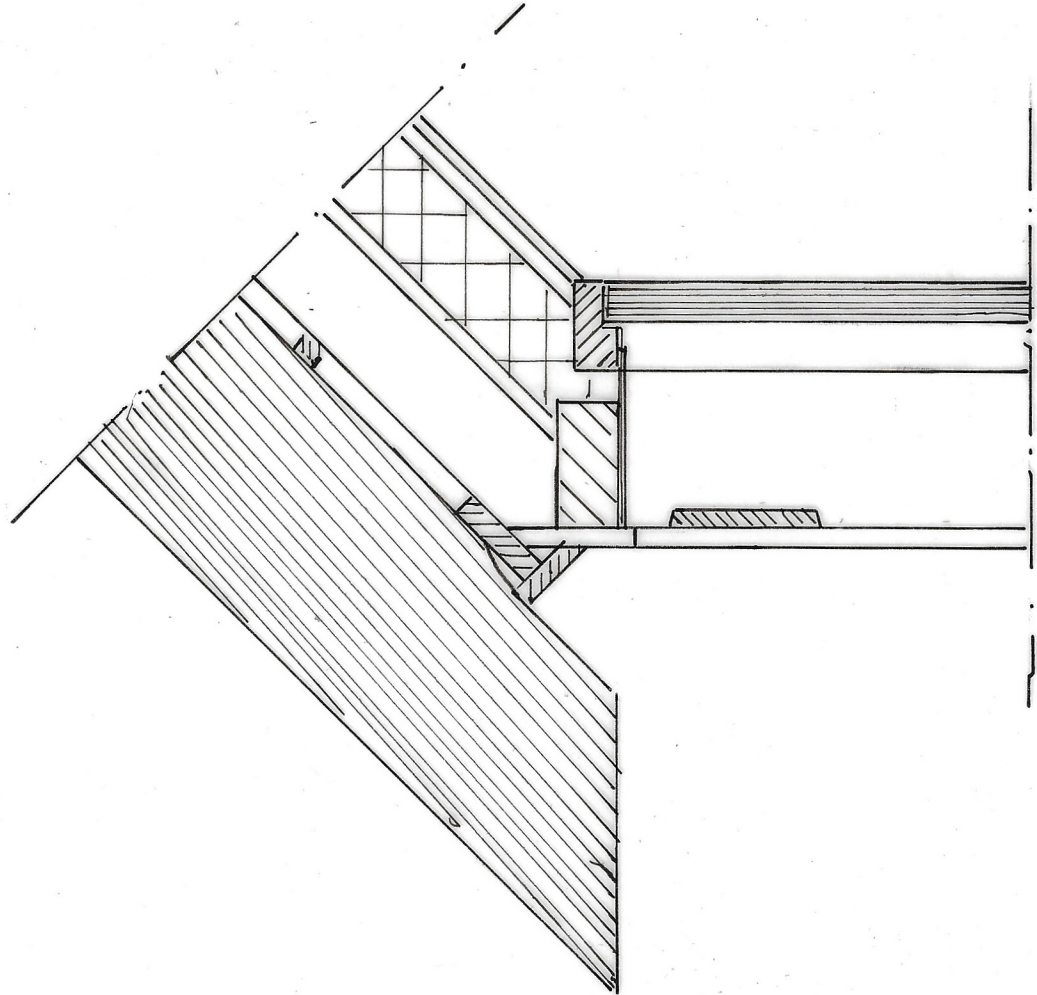
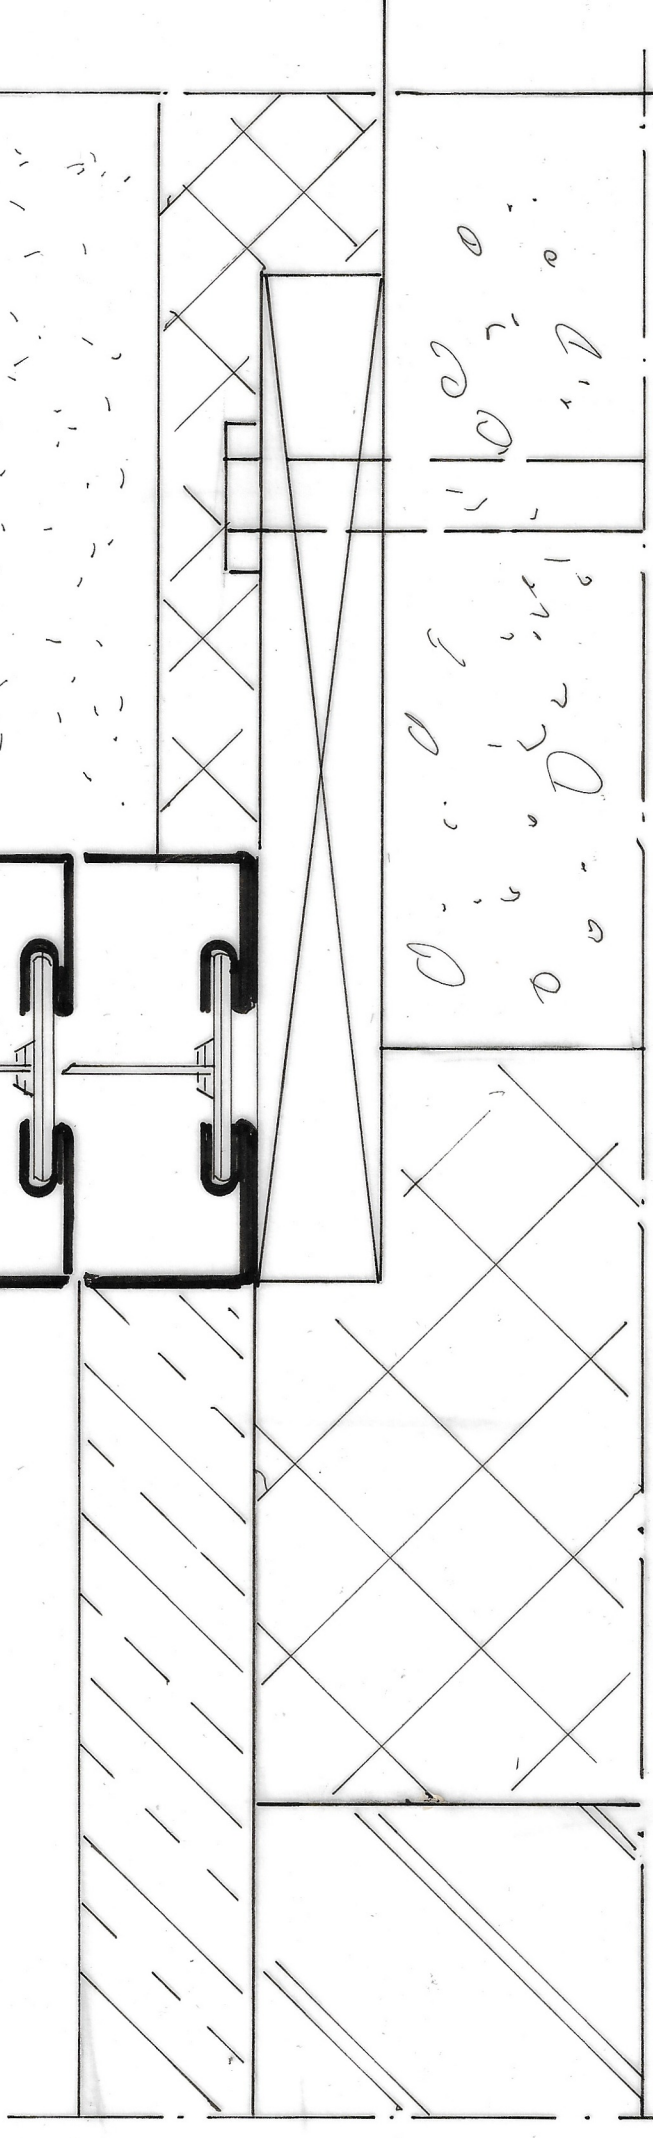


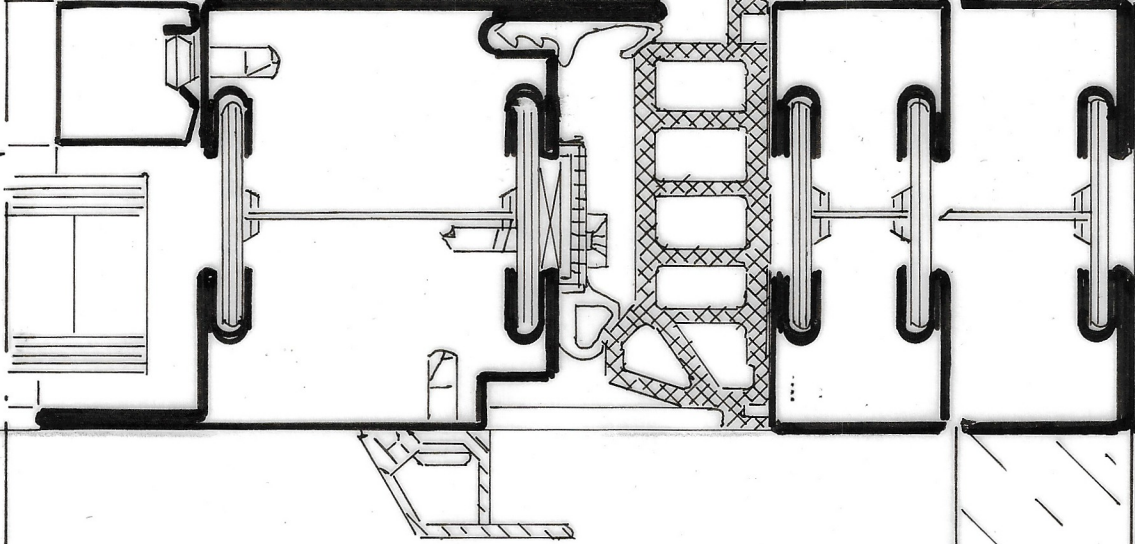



Bestaande ventielatie-aansluiting opnieuw

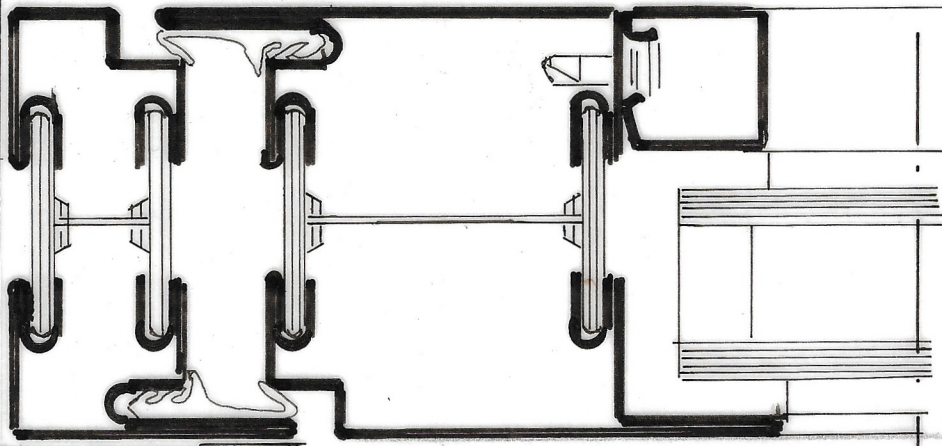

Voordeur details

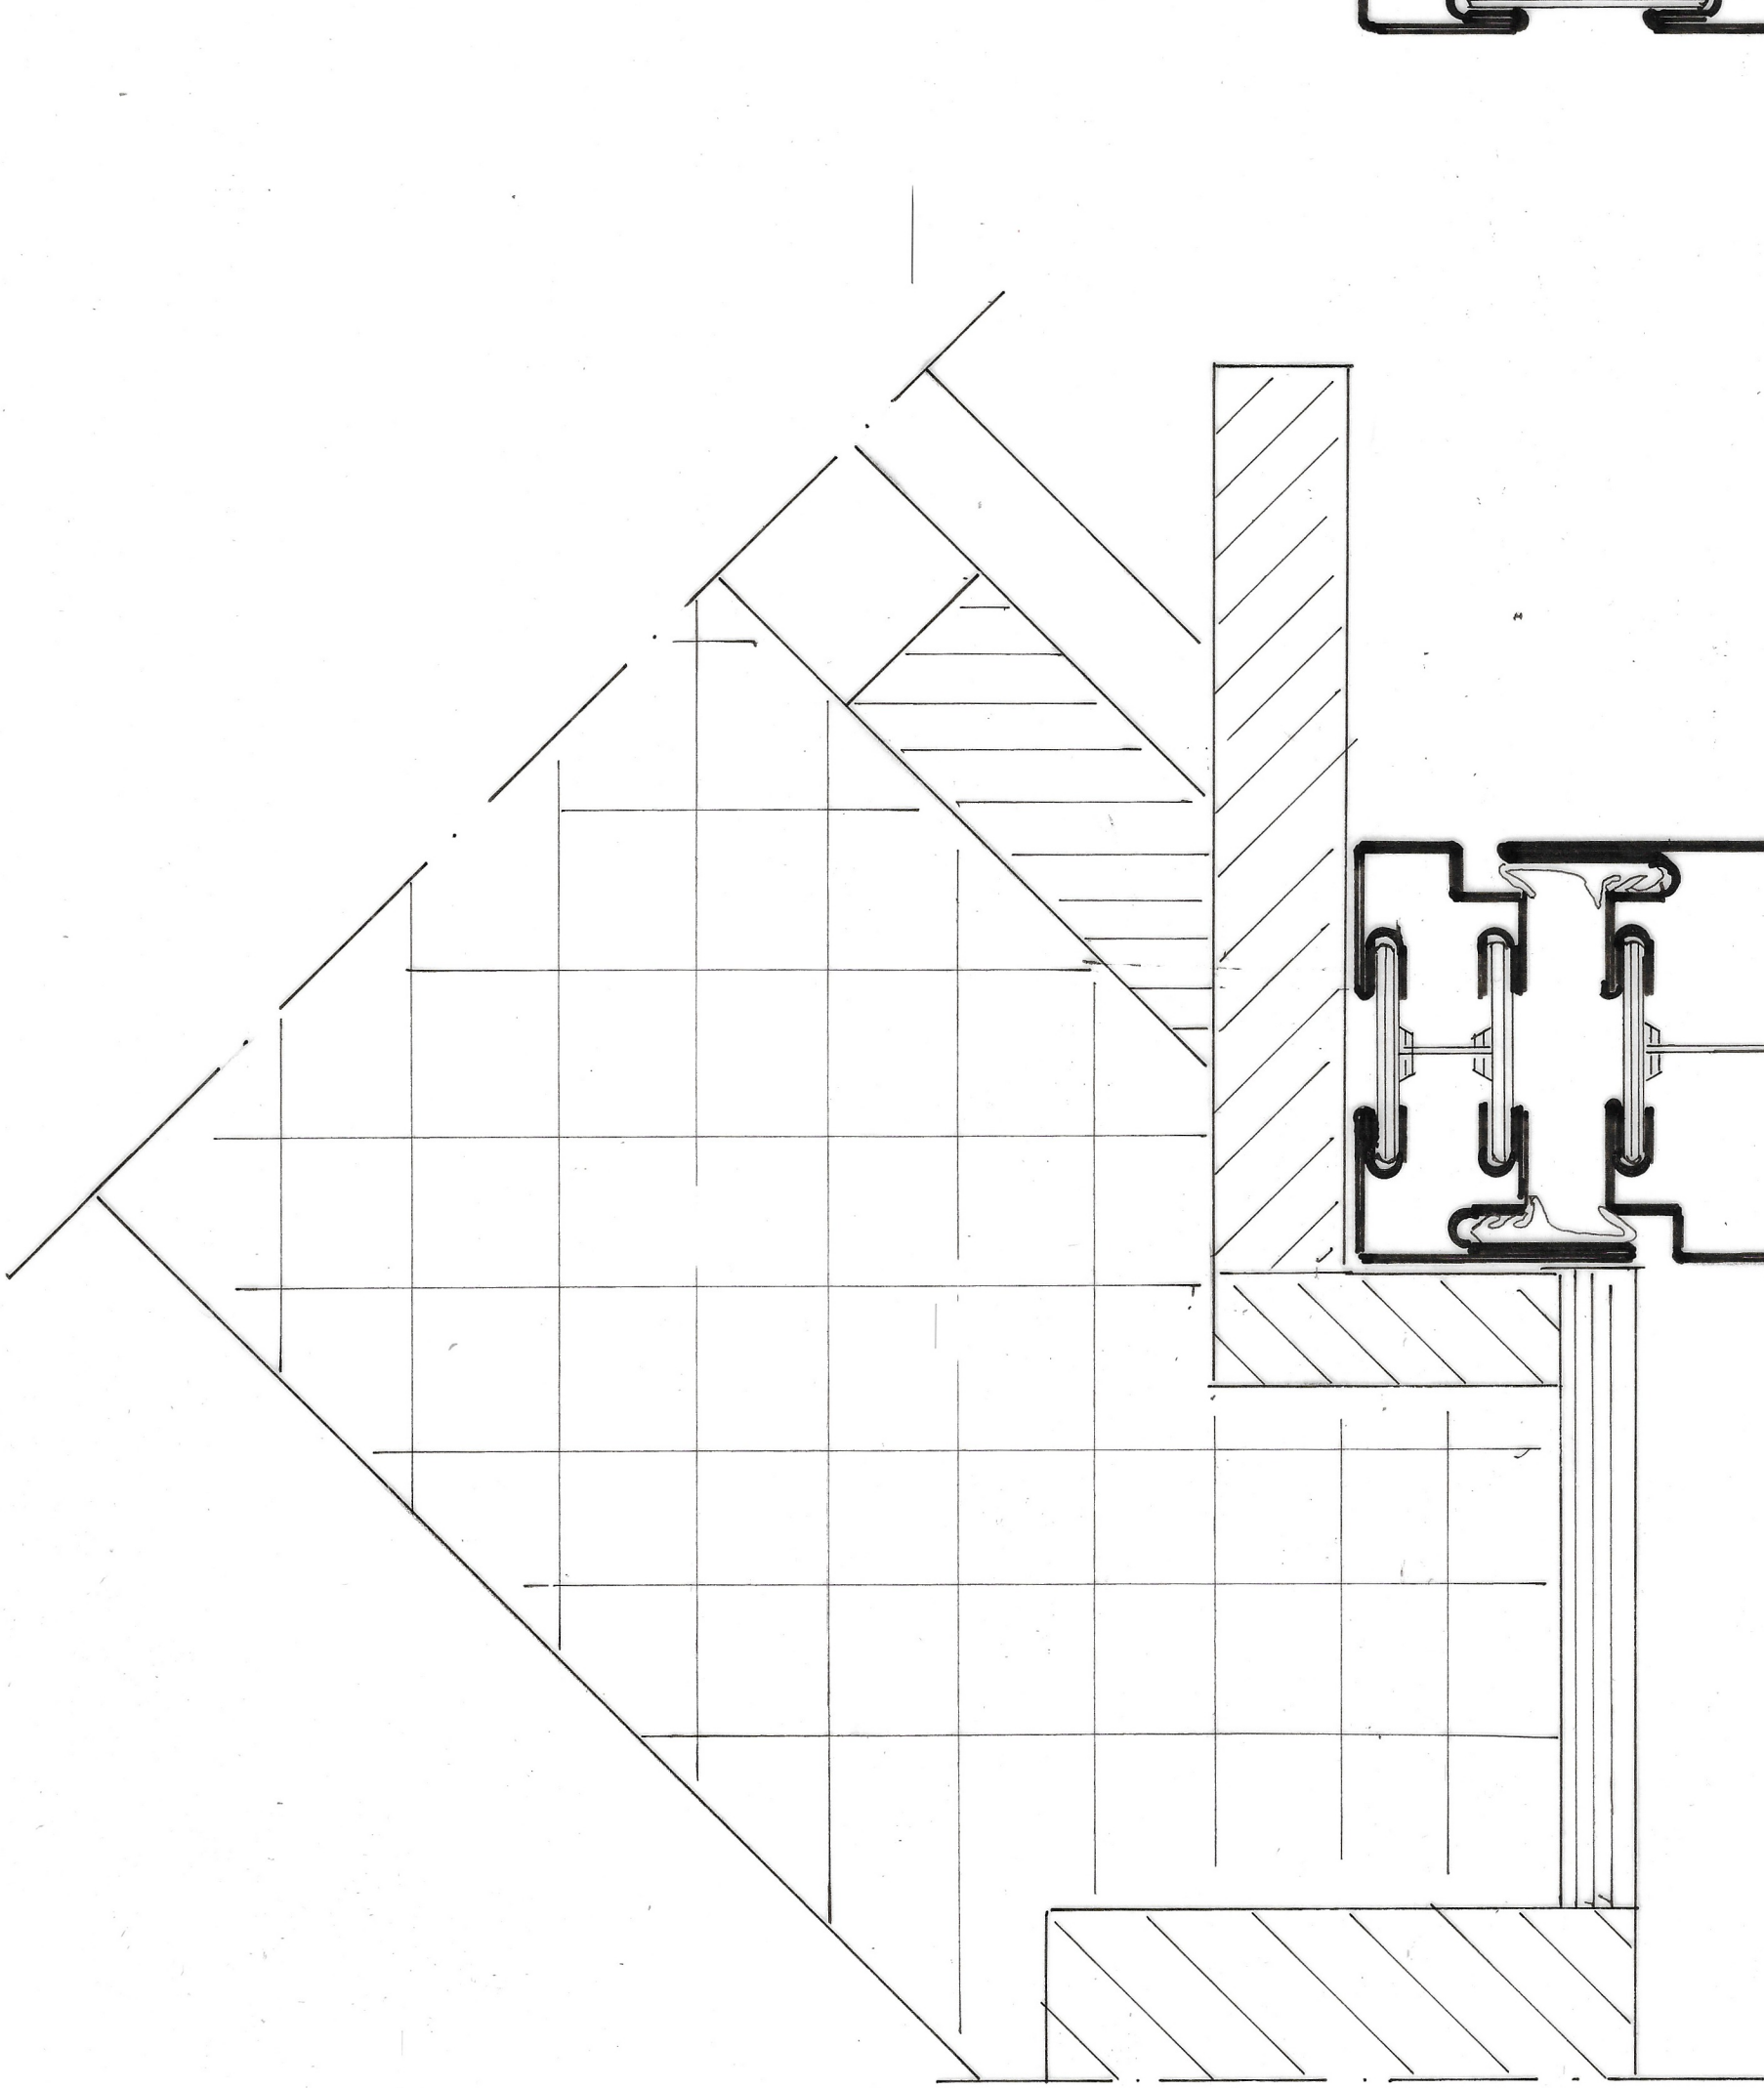

Stalen kozijnen noord en oost gevel

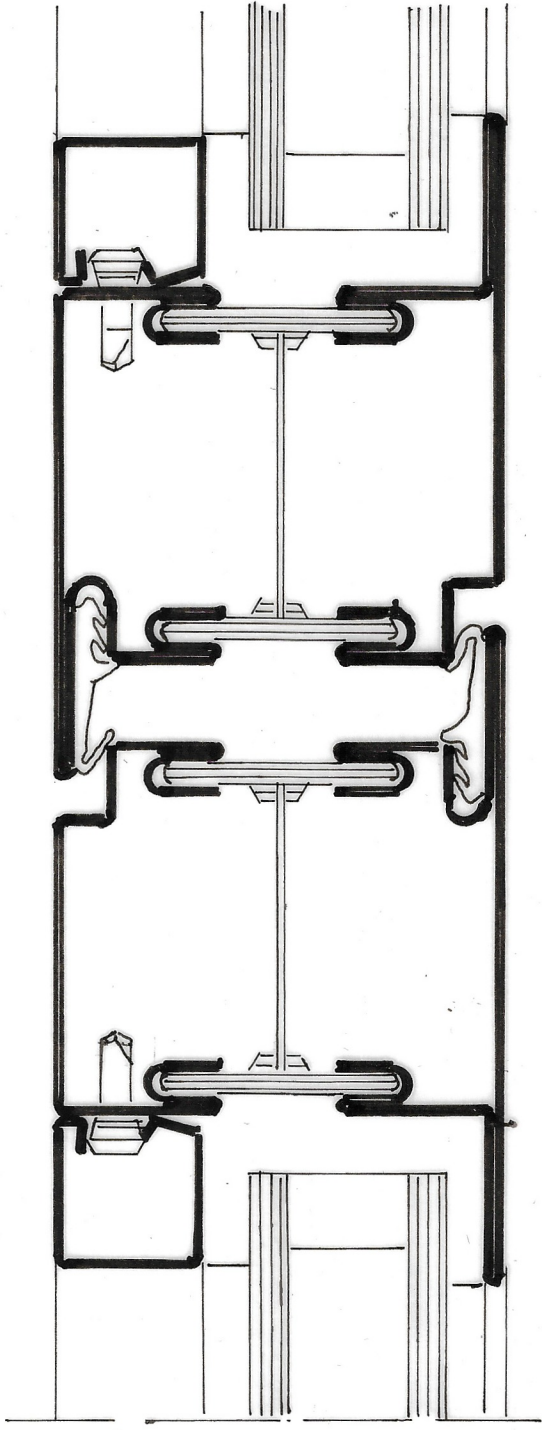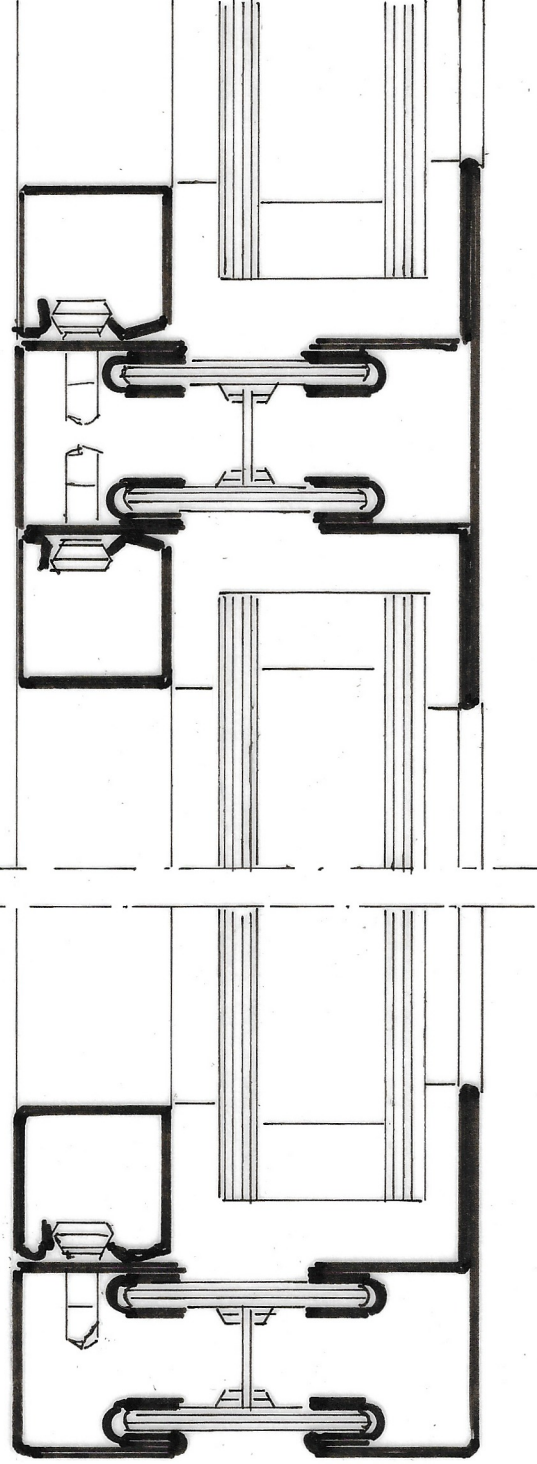

Stalen kozijnen achter hoofddeuren

30 0+-hoogte hoofddeuren

Doorsnede daklichten

190 +

Velux 65 x 98 cm

HR++ getaagd dubbelglas

getekend:	KOZIJN DETAILS met
schaal	1:1 / 1:5 / 1:10
datum	25 juni 2018
	AKLICHTEN

Plan voor het maken van een woning in de

VLAAMSE SCHUUR aan de

Zandreef 43 te BREDA