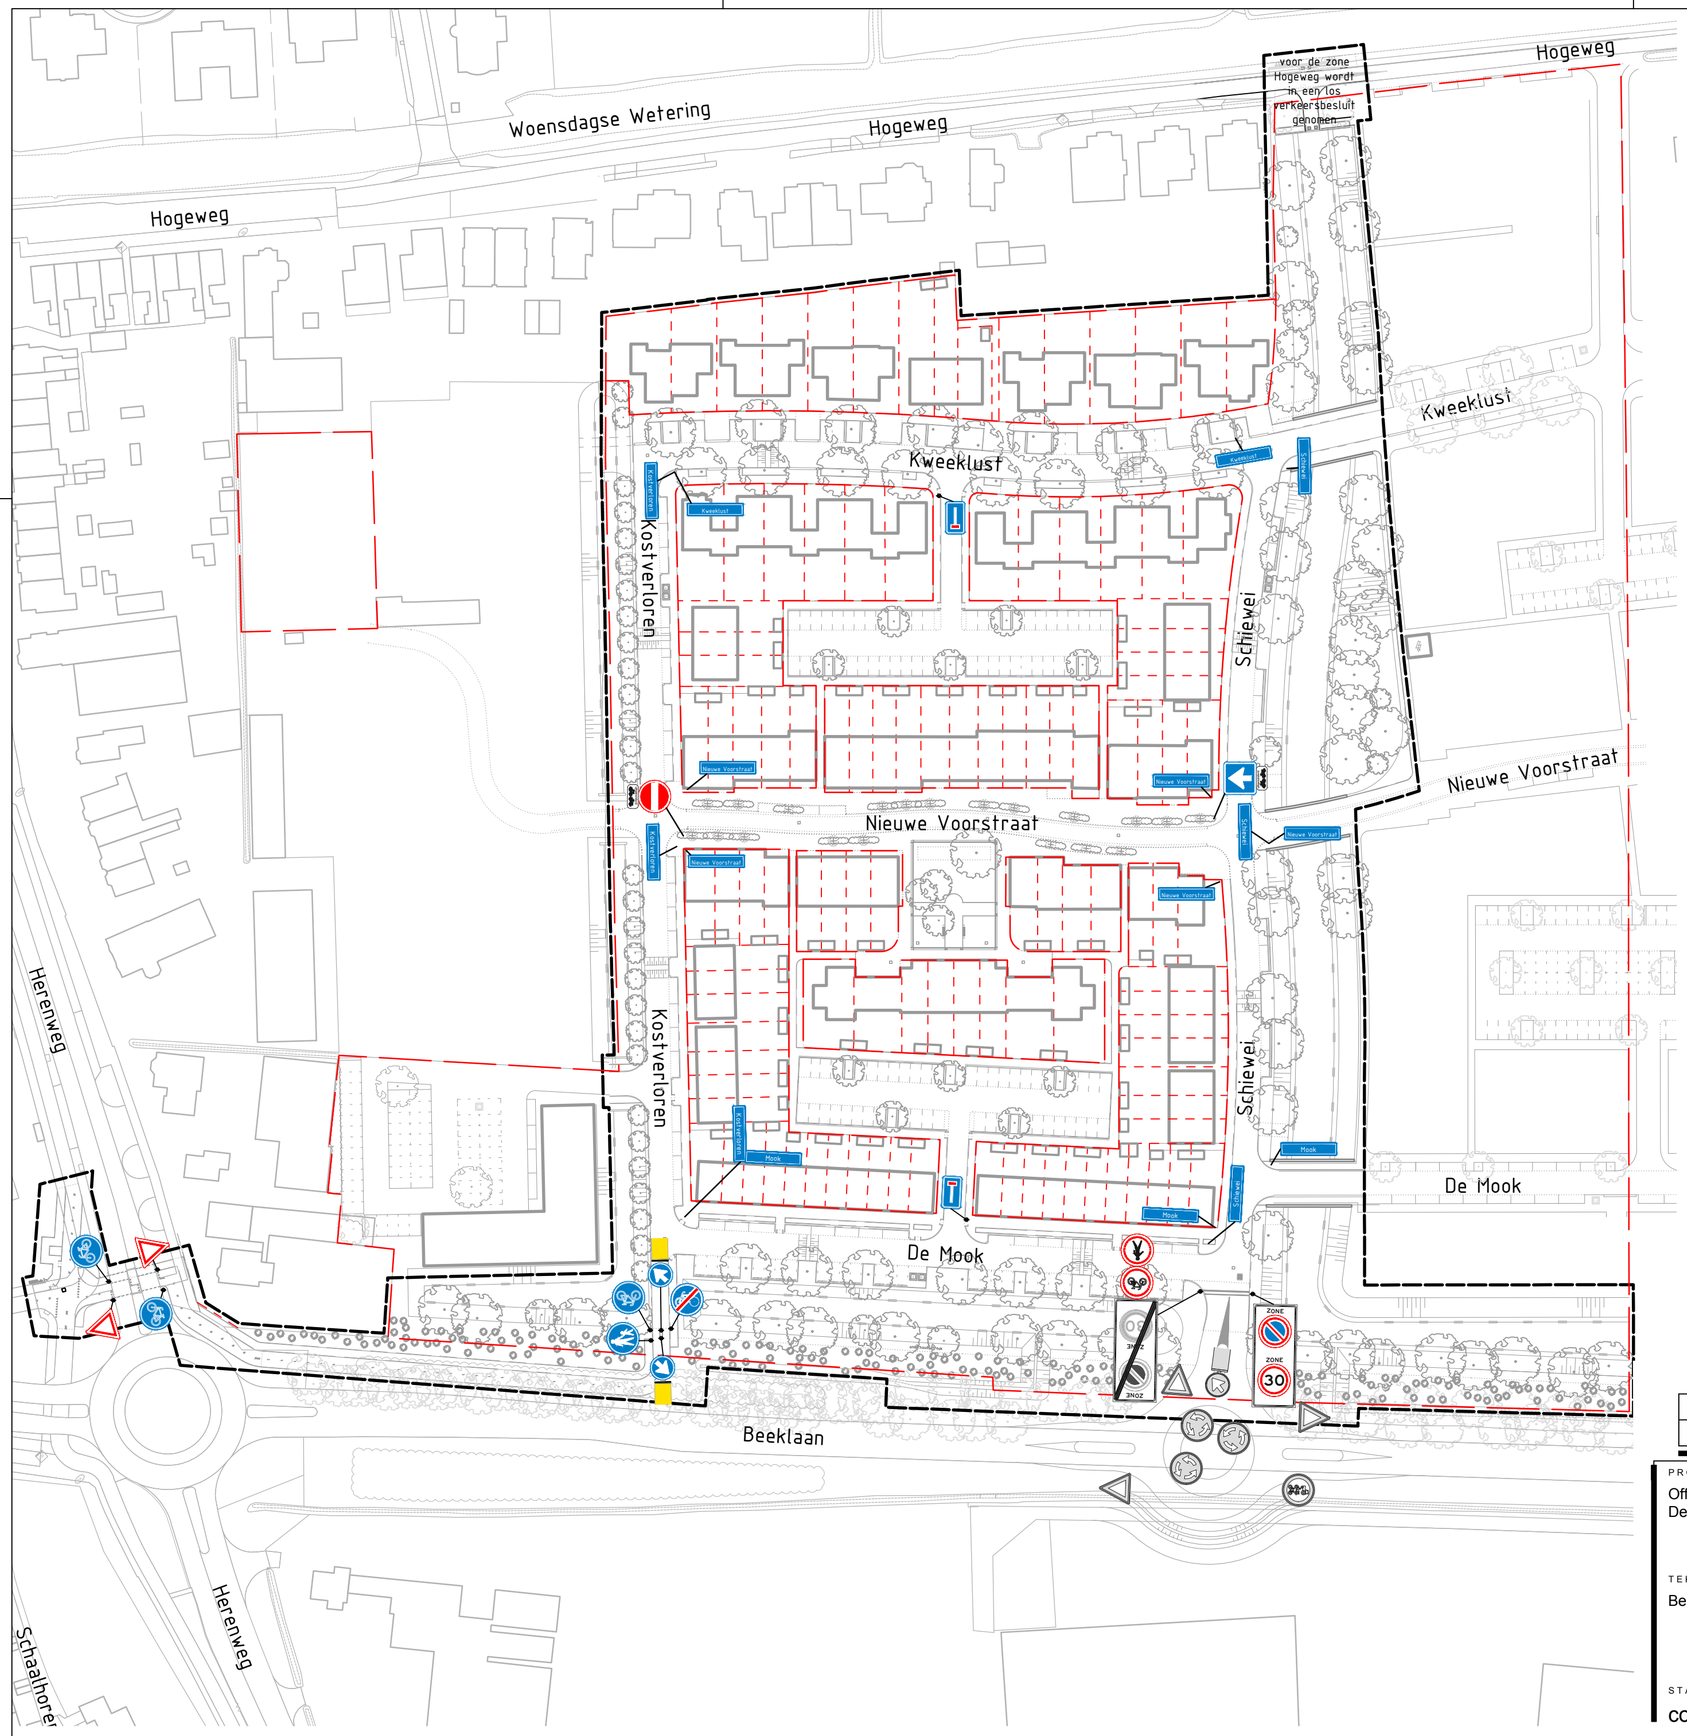

NR	DATUM	WIJZIGING	GET.
C0	08-11-2018	CONCEPT	J.Z.

PROJECTOMSCHRIJVING
Offem-Zuid
Definitief ontwerp fase 1+2

TEKENINGOMSCHRIJVING
Bebordingsplan

STATUS
concept

TEKENAAR
J.H.G. van der Zalm

SCHAAL
1:1000

PROJECTLEIDER
B. Moelands

FORMAAT
A2

TEKENINGNUMMER
6861-DO1-BP-01

WIJZ.NR
C0

WATERPAS
CIVIEL ADVIESBUREAU

Gemeente NOORDWIJK
Postbus 298
2200 AG Noordwijk
telefoon: (071) 36 60 000
e-mail: gemeente@noordwijk.nl

P:\Projecten 680\6861 Noordwijk Engineering Offem-Zuid\Tekeningen\03-DO-fase 1\Kader-6861-DO1-BP-01.dwg