
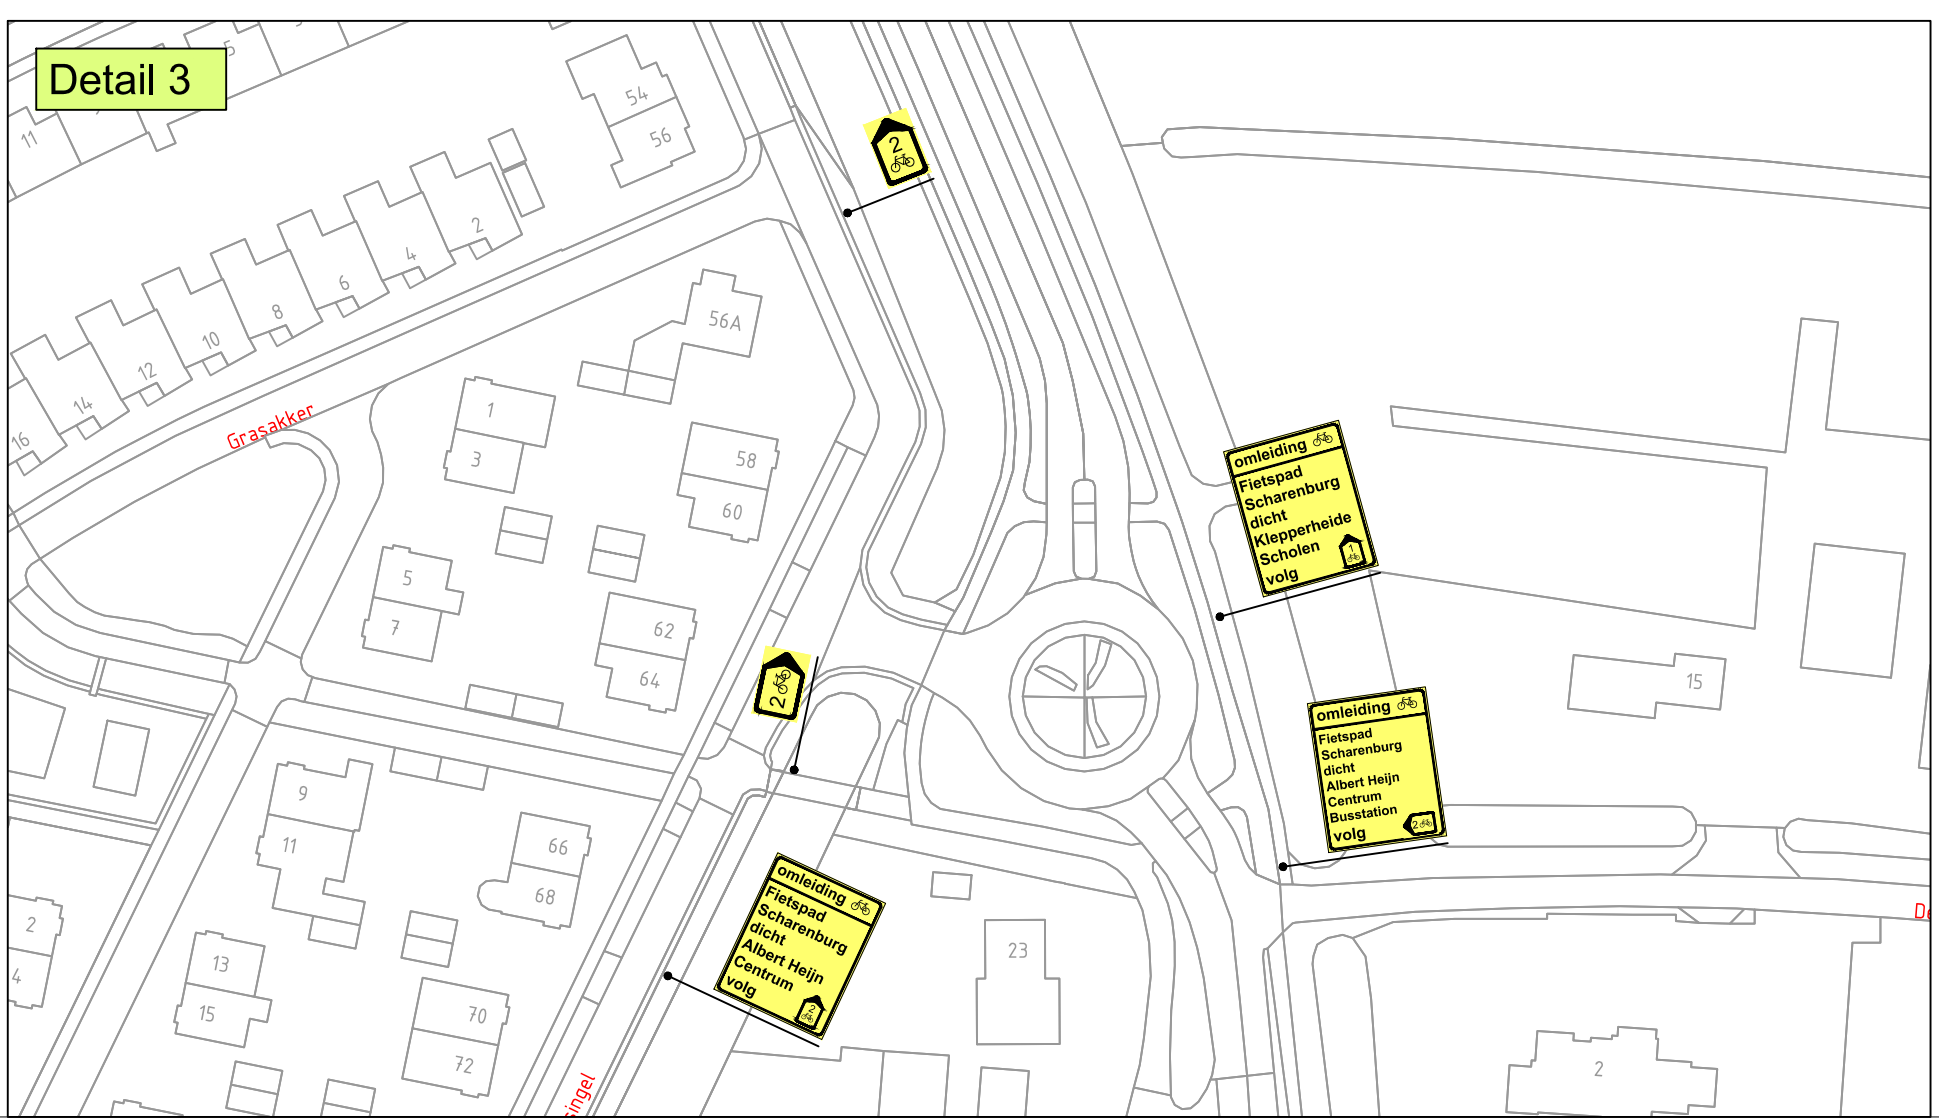
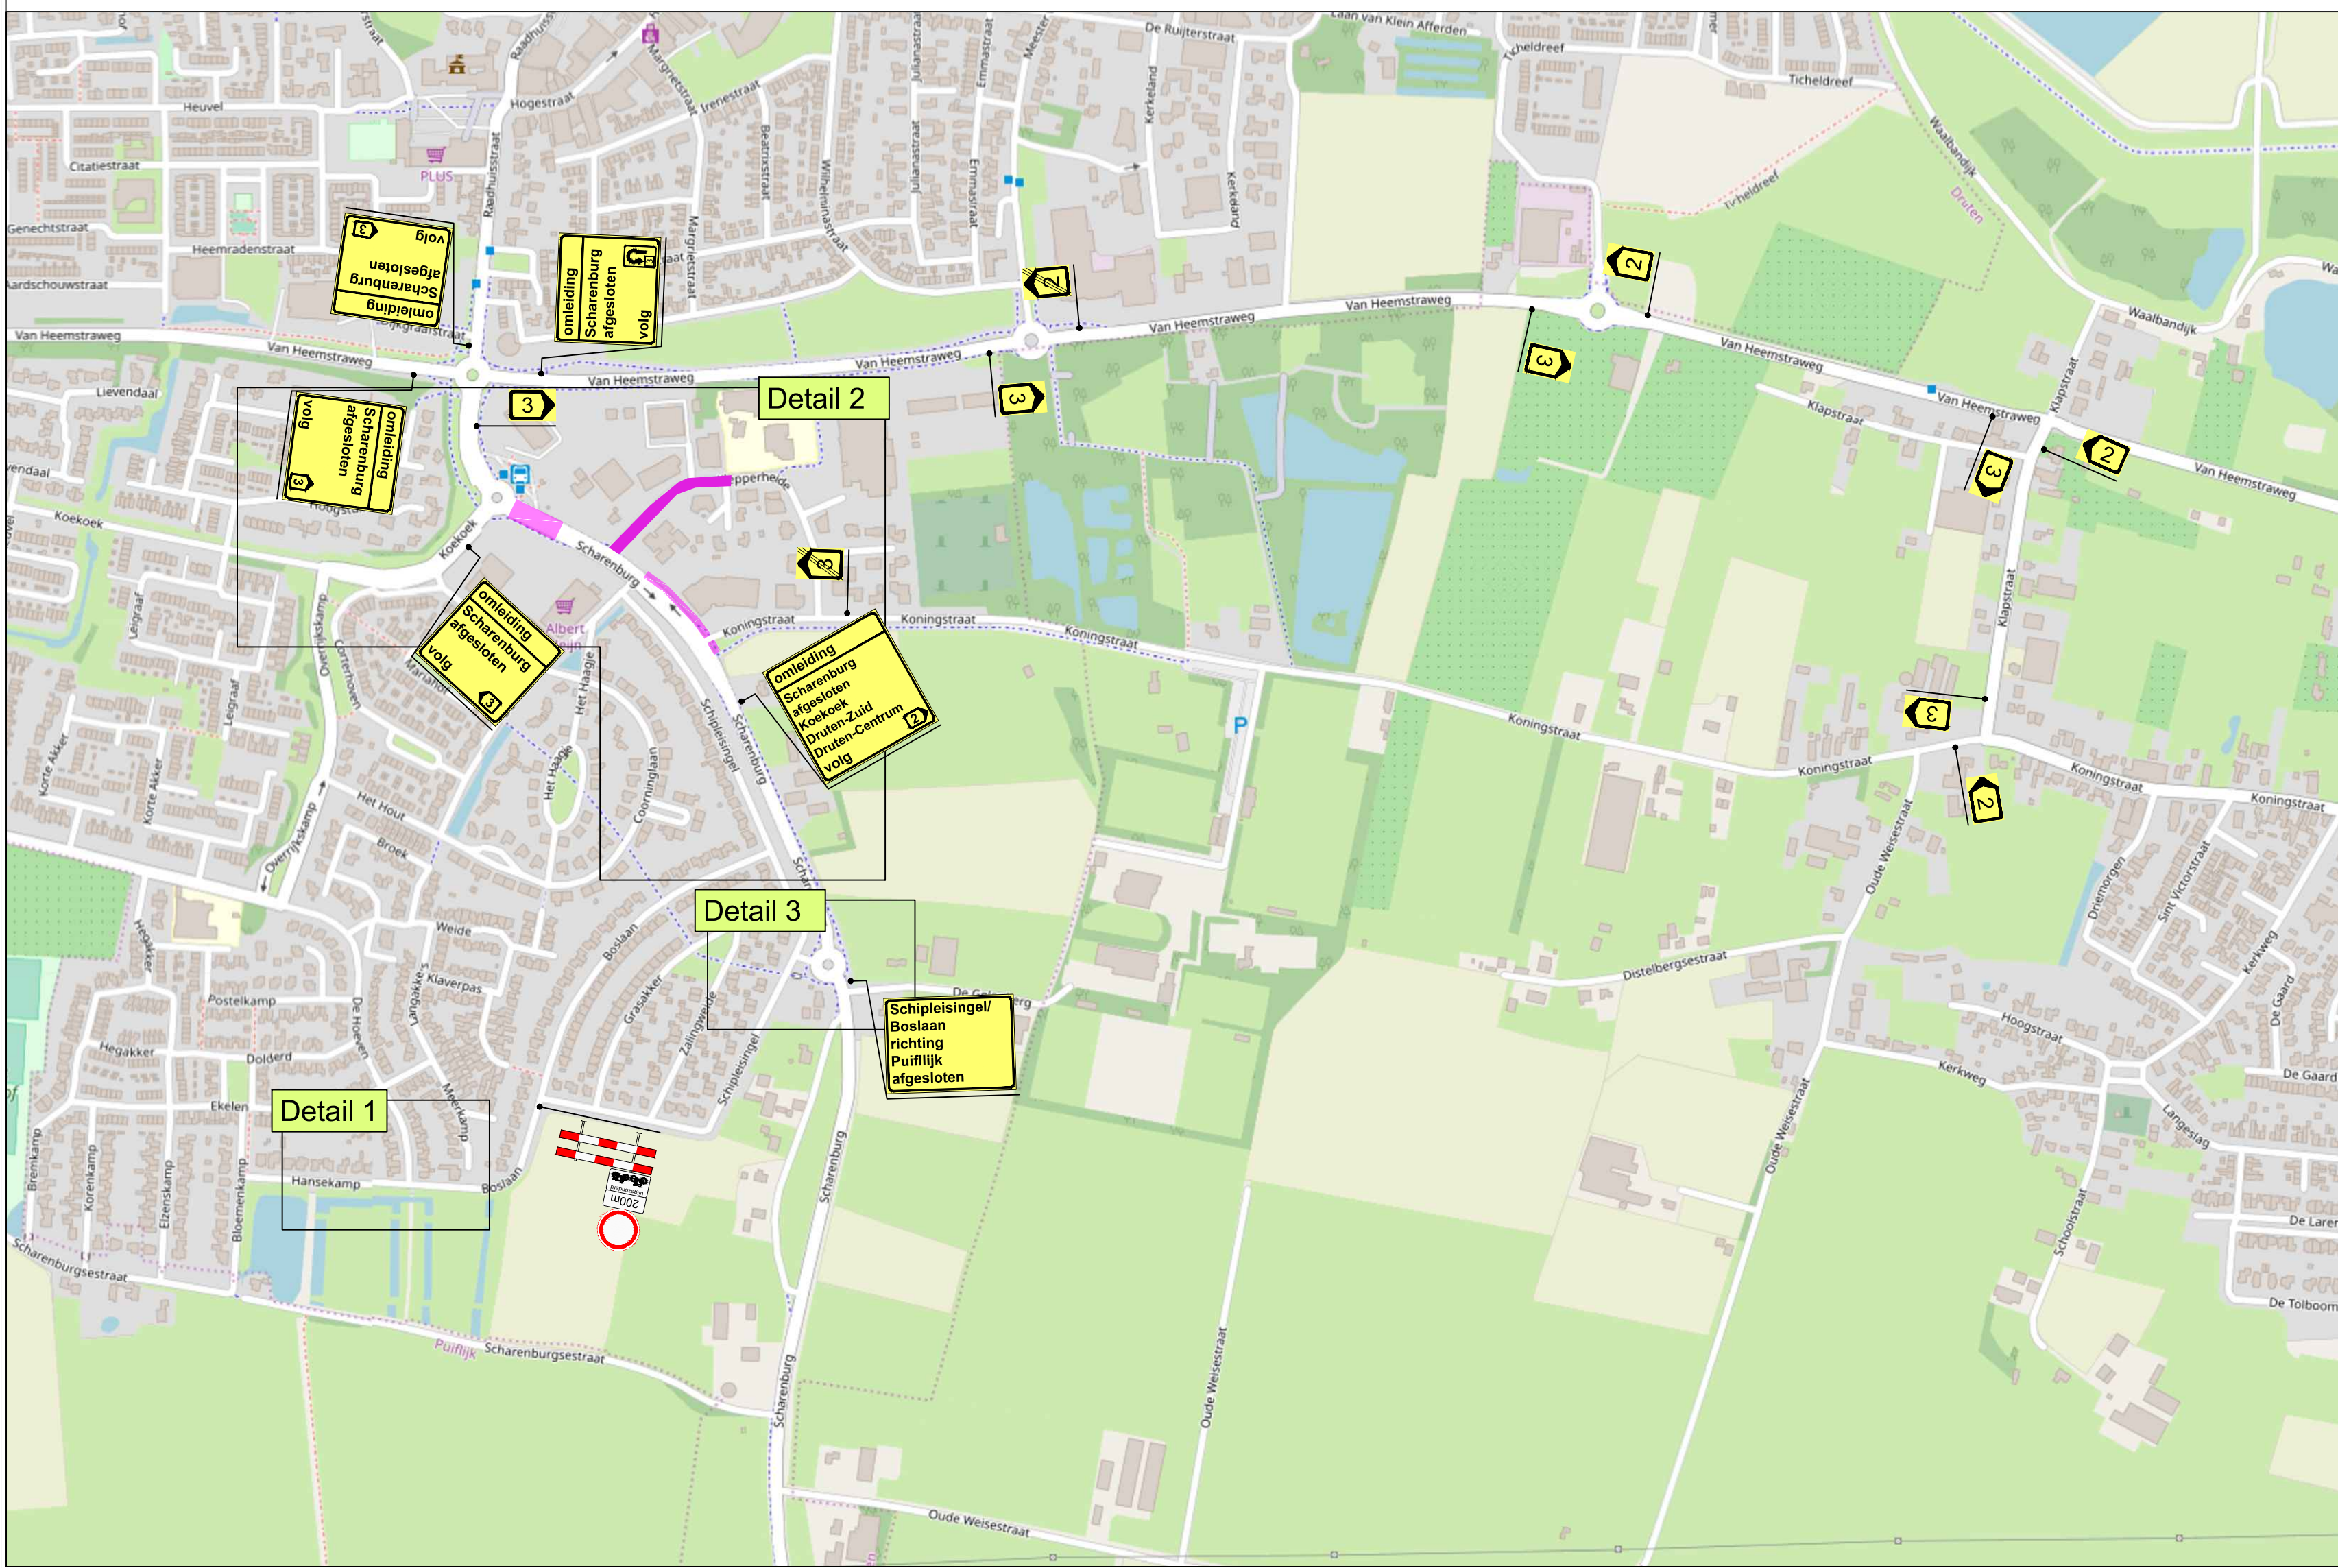
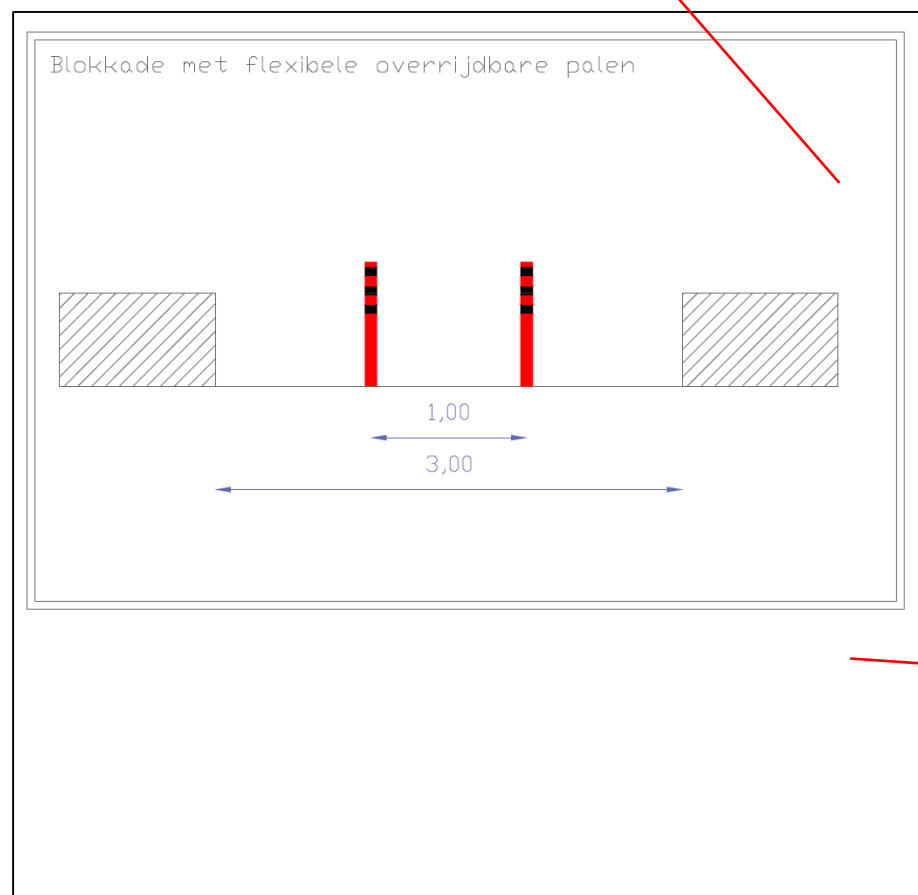
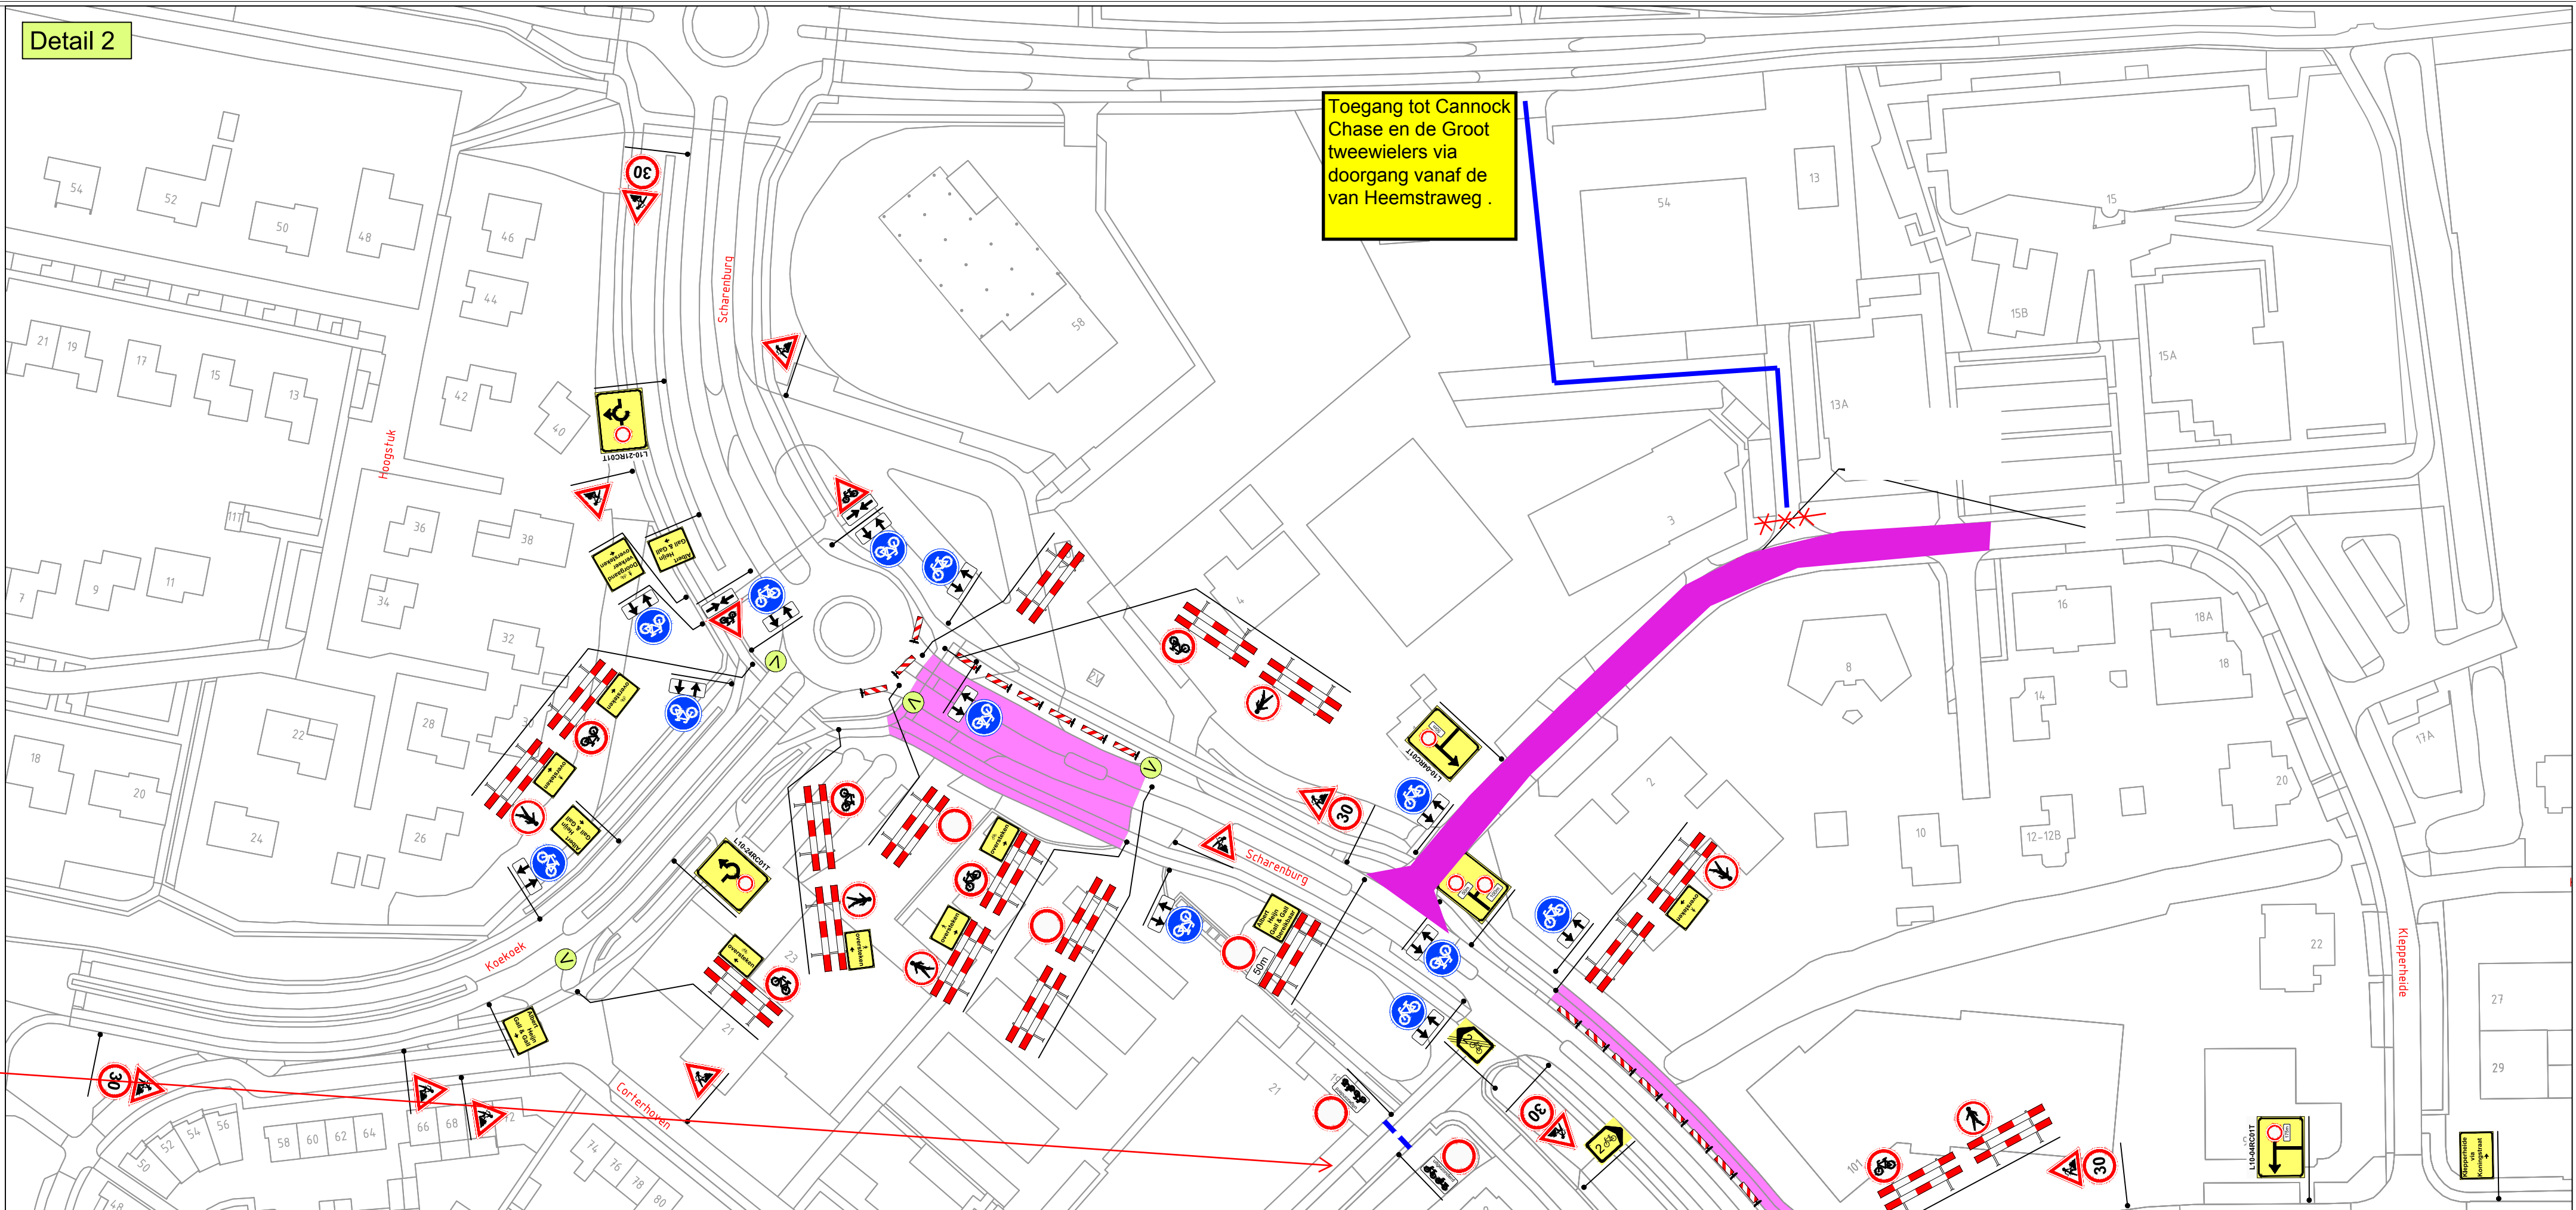


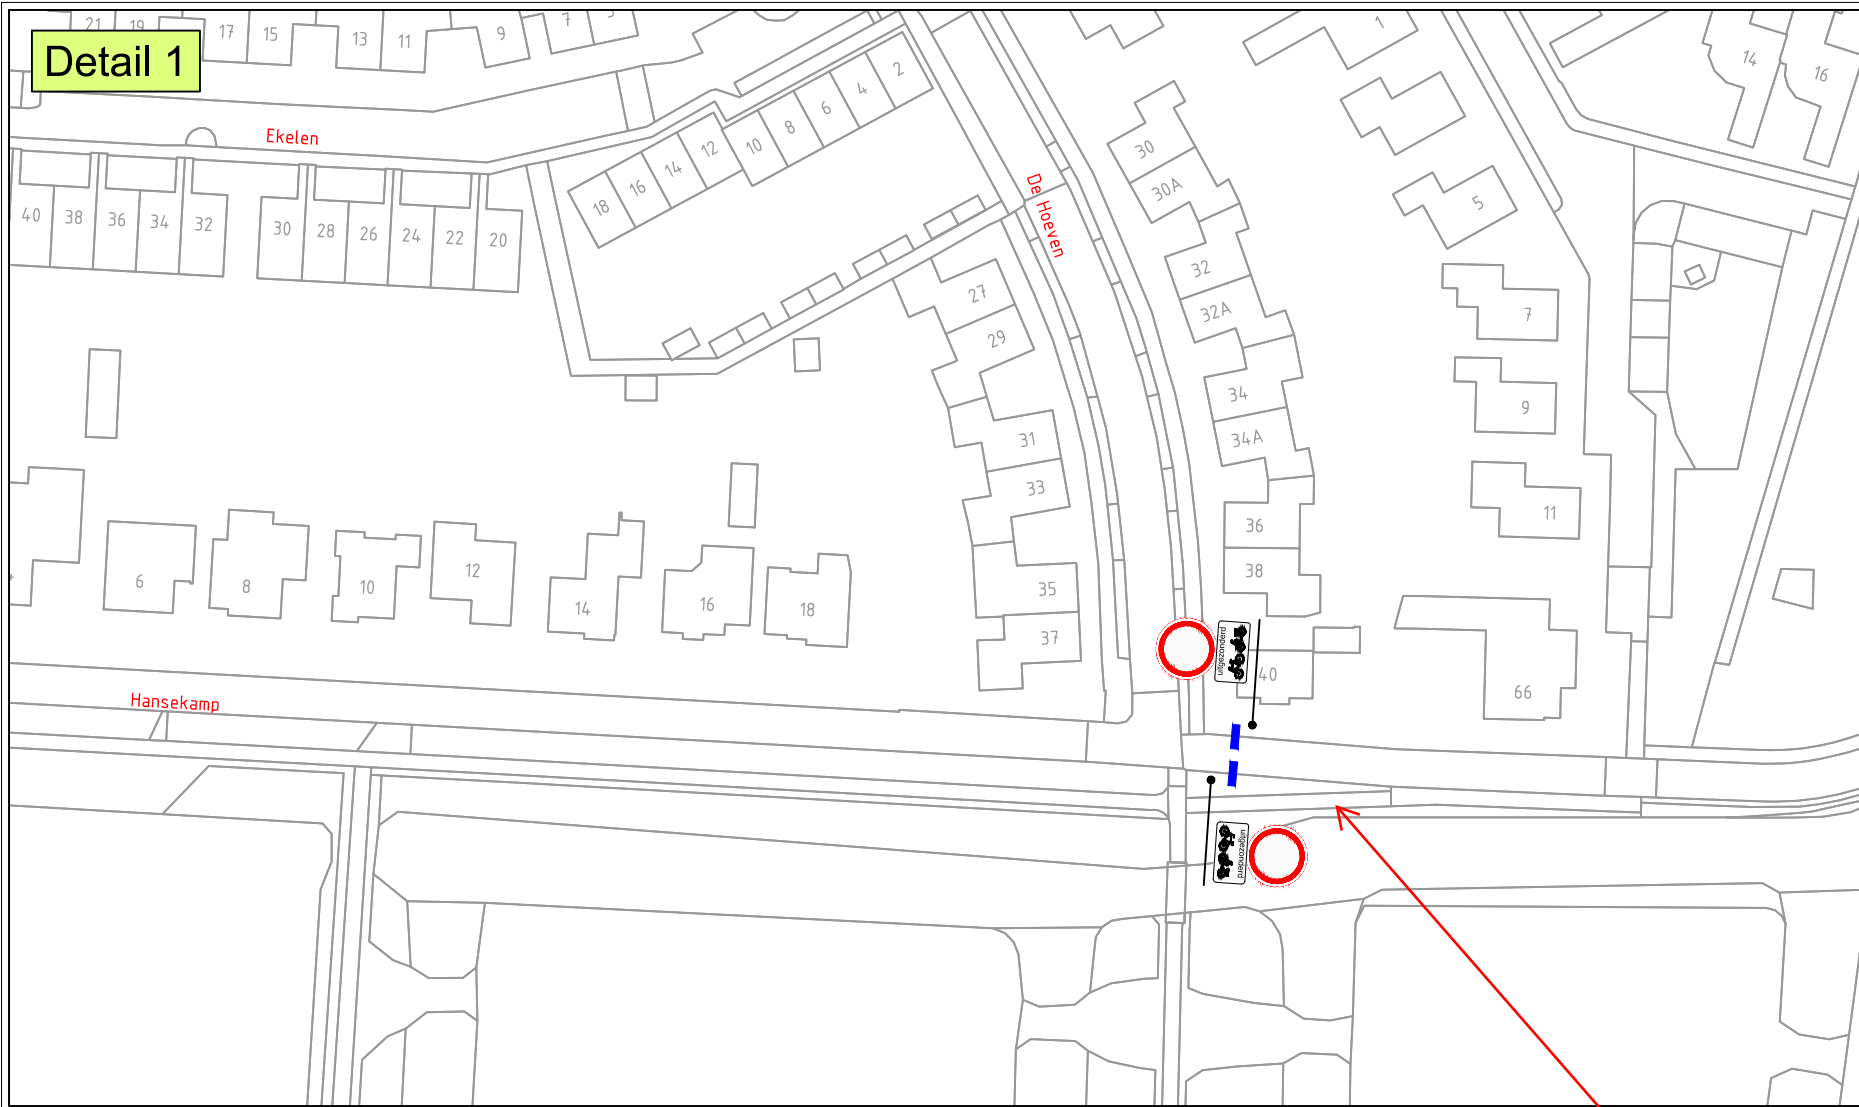

Legend

- Werkvak
- Voorankondiging: Dit wegvak is afgesloten van DD-MM tot DD-MM
- Bouwhekken ca. 80m
- Fietssluis

Project Information

Gemeente Druten
Fase 2 a / c

Uitvoerder:
Van DD-MM tot DD-MM
Van 00:00 uur tot 00:00 uur

Project Team

Ontworpen: E. van Nijen
Gedetaild: J. van Nijen
Gecontroleerd: J. van der Cruijsen
Datum: 25-02-2019

Schaal: 1:1000
Formaat: A1
Tekeningsnummer: ENI 19.0084.3