


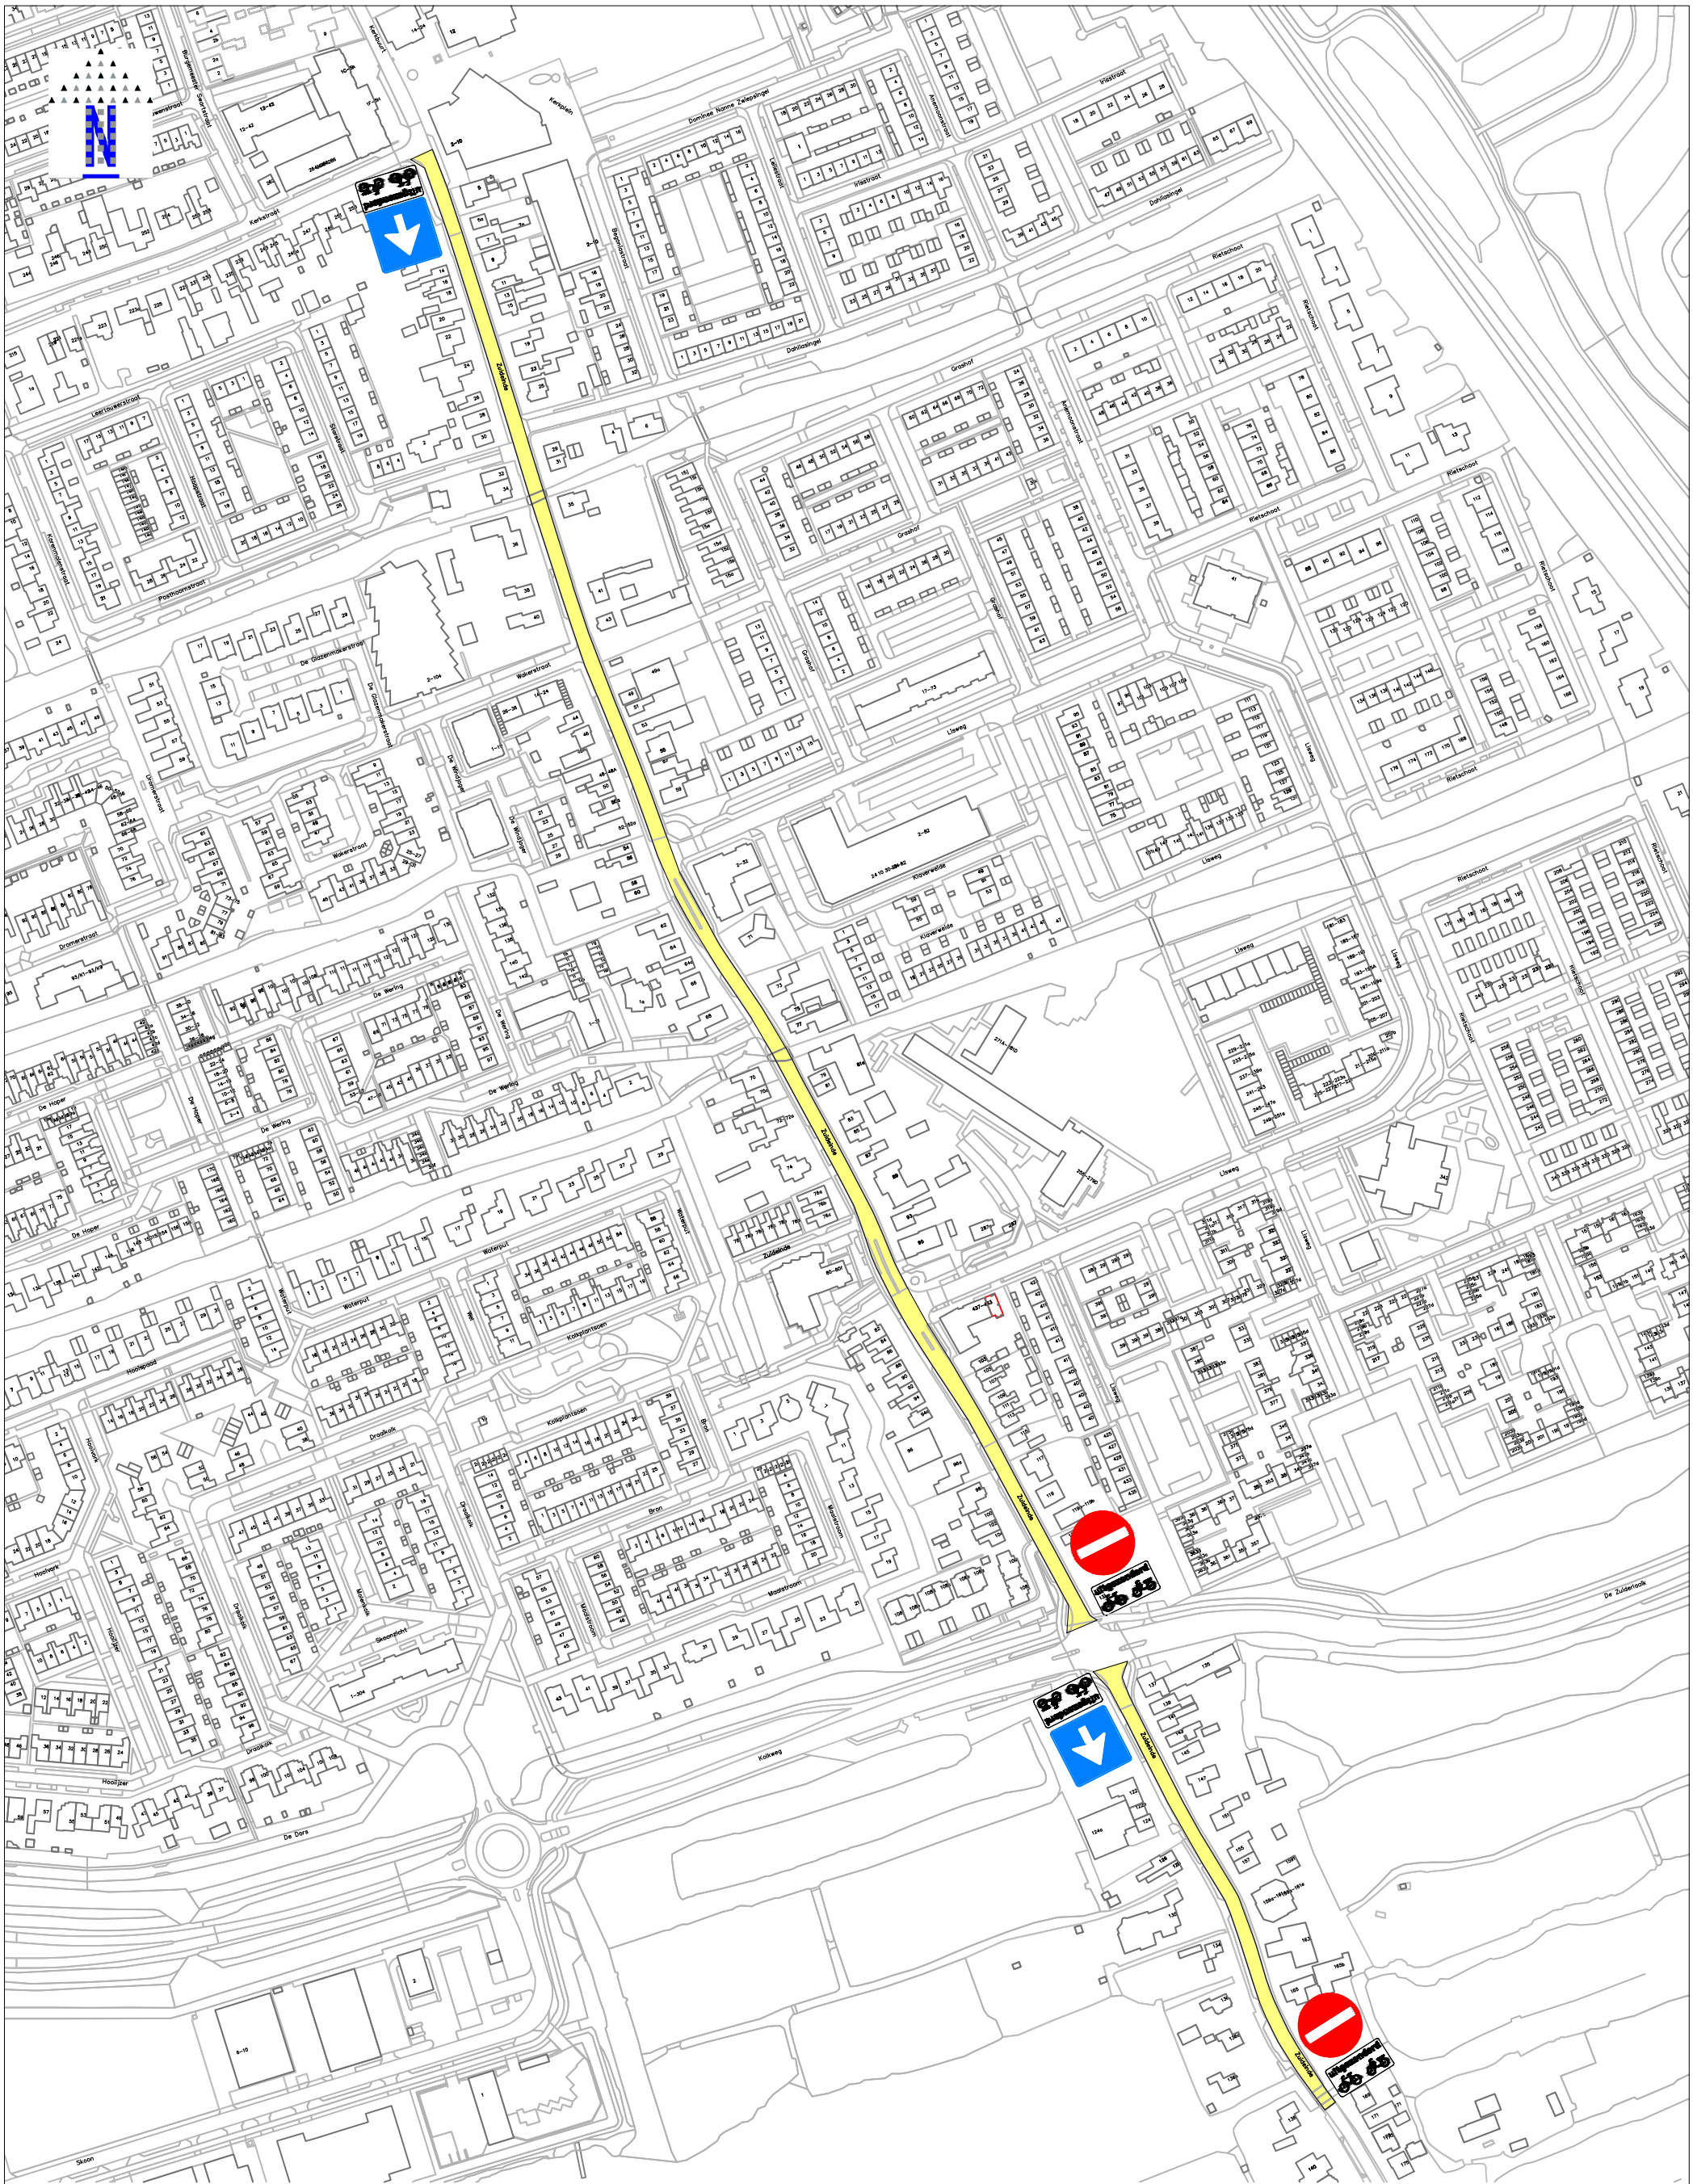

éénrichtingsverkeer in werkgebied
telkens ter hoogte van de werkvakken



verkeersbord C2 verkeersbord C3 onderbord 0103
bijlage I, RVV 1990

schaal stf formaat A3
datum 190319 cadnr gw761
tijdelijk verkeersbesluit
tbv herinrichting
Zuideinde, Oostzaan