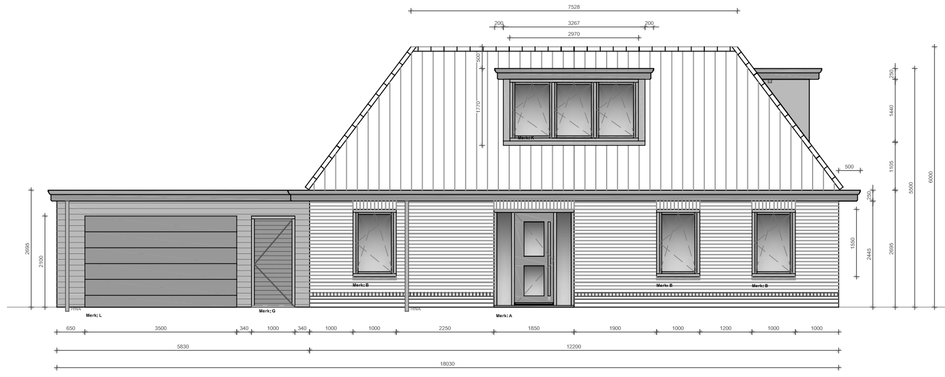

Vooraanzicht

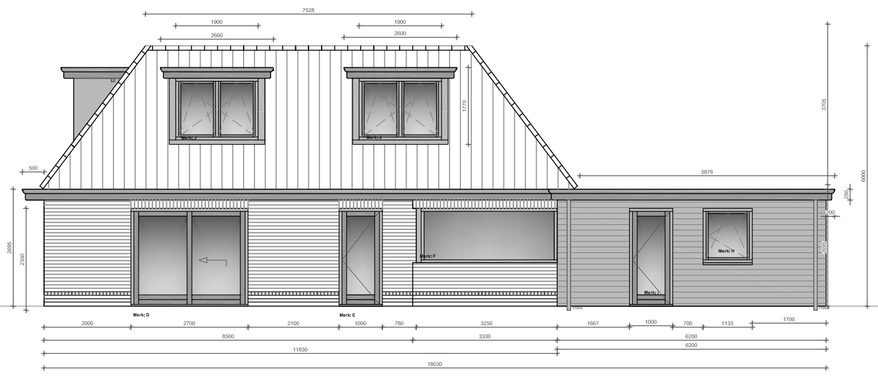

Achteraanzicht

Linkerzijaanzicht

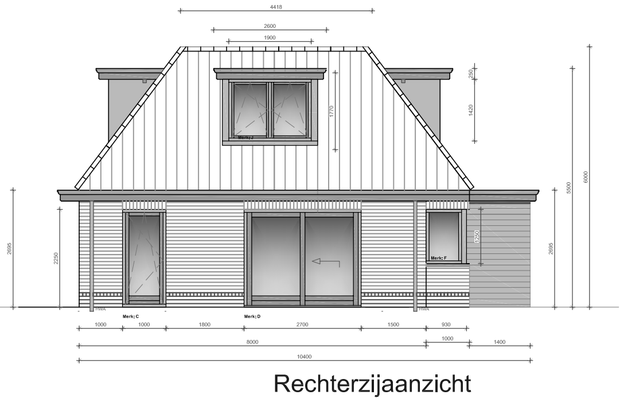

Rechterzijaanzicht

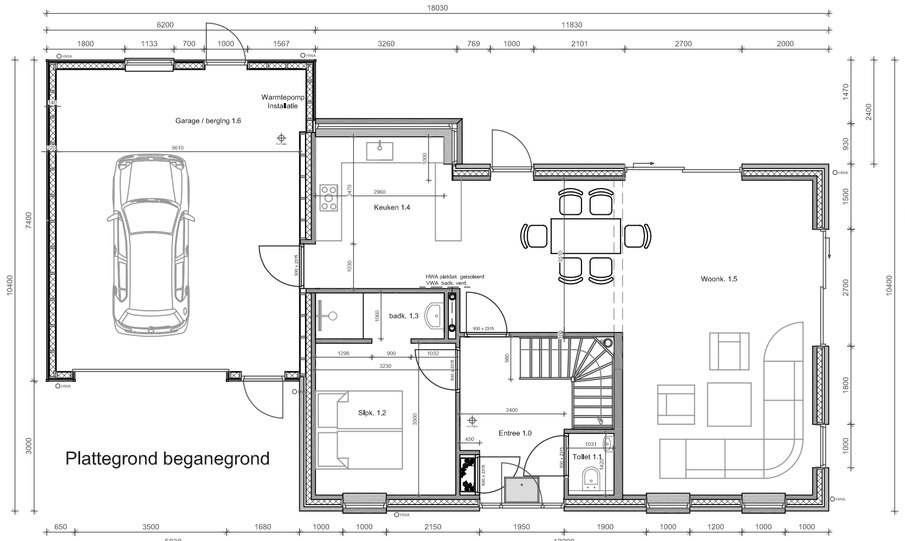

Plattegrond beganegrond

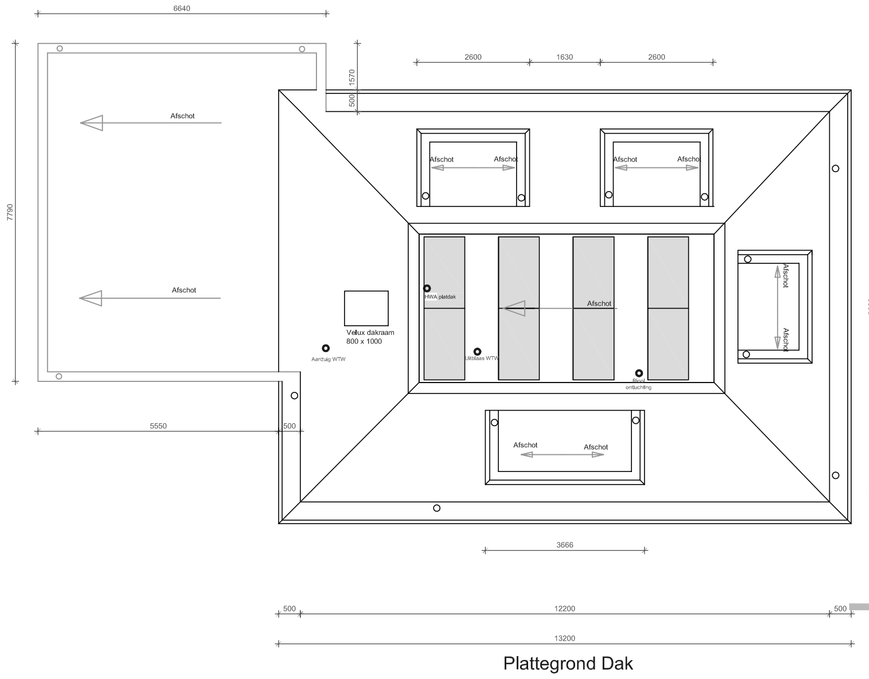

Plattegrond Dak

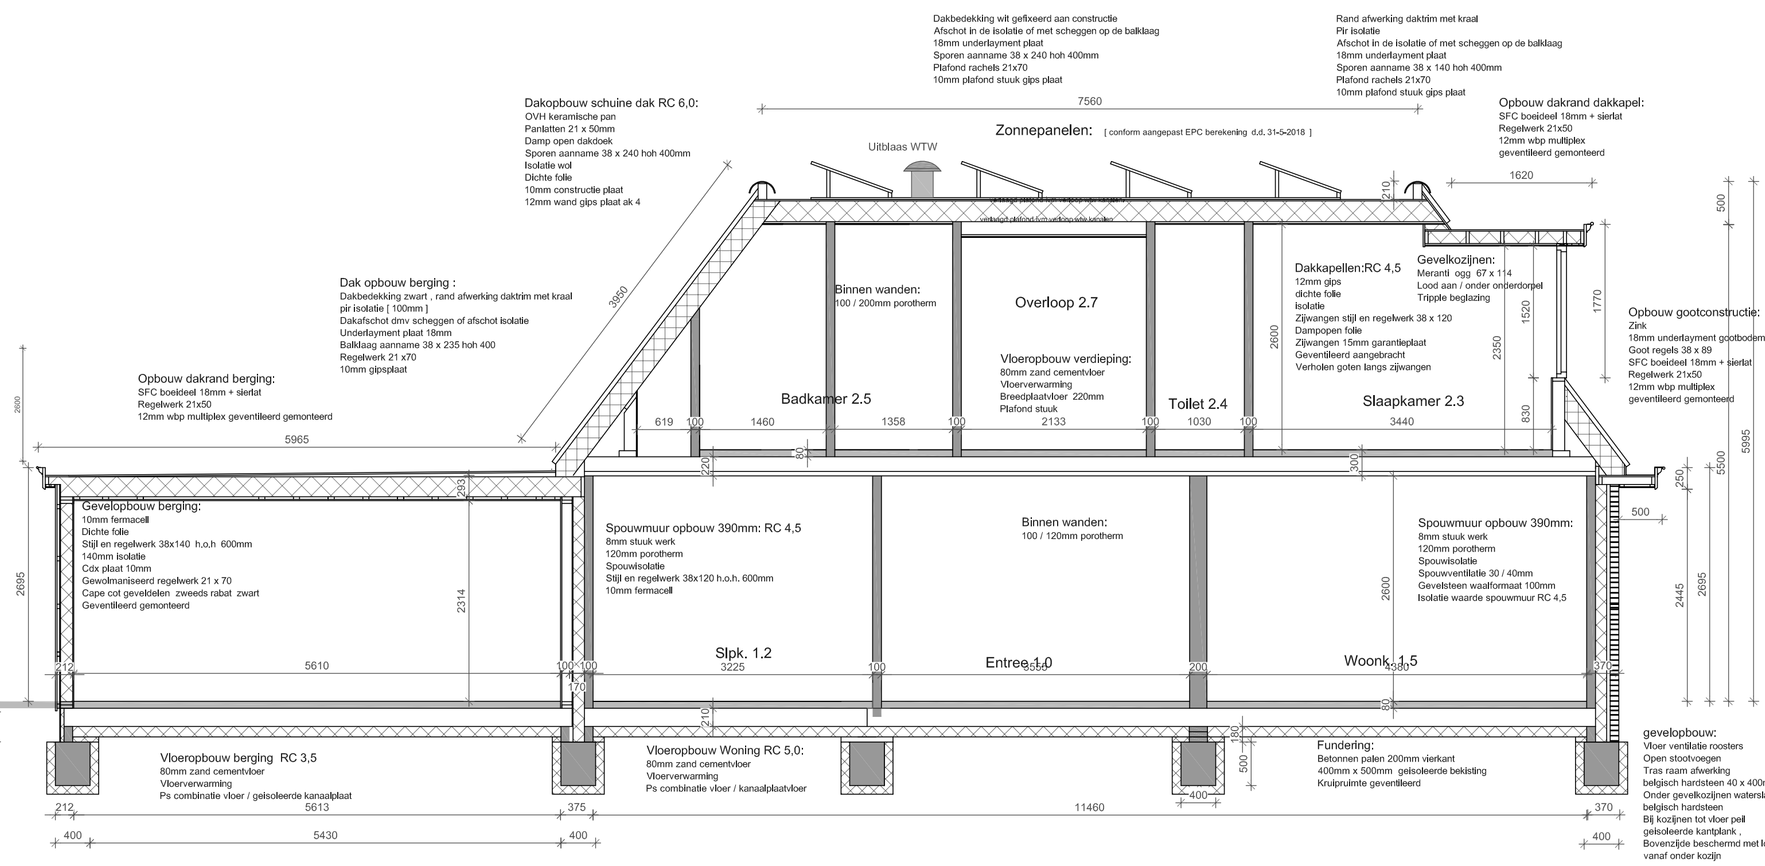

Wijziging d.d. 23-9-2018
Dak / goothoogte aangepast

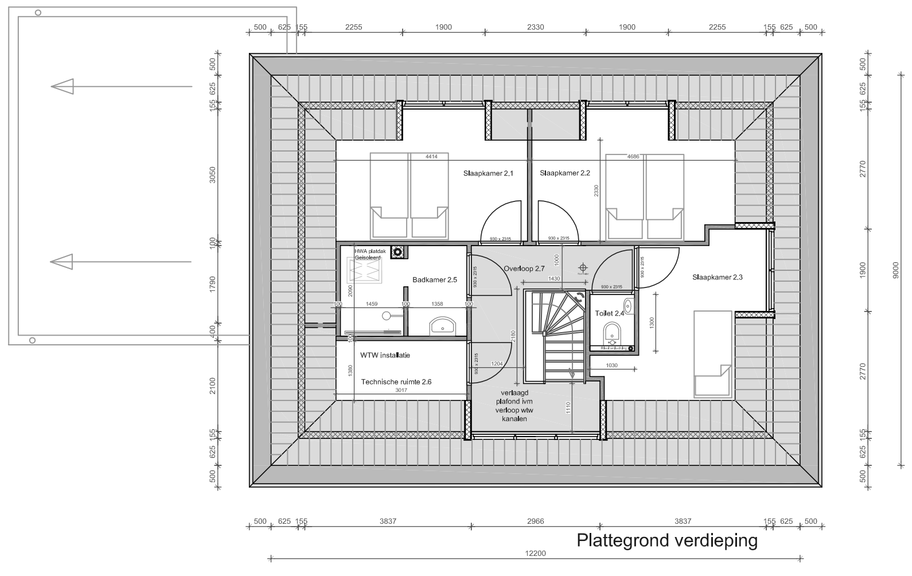

Plattegrond verdieping

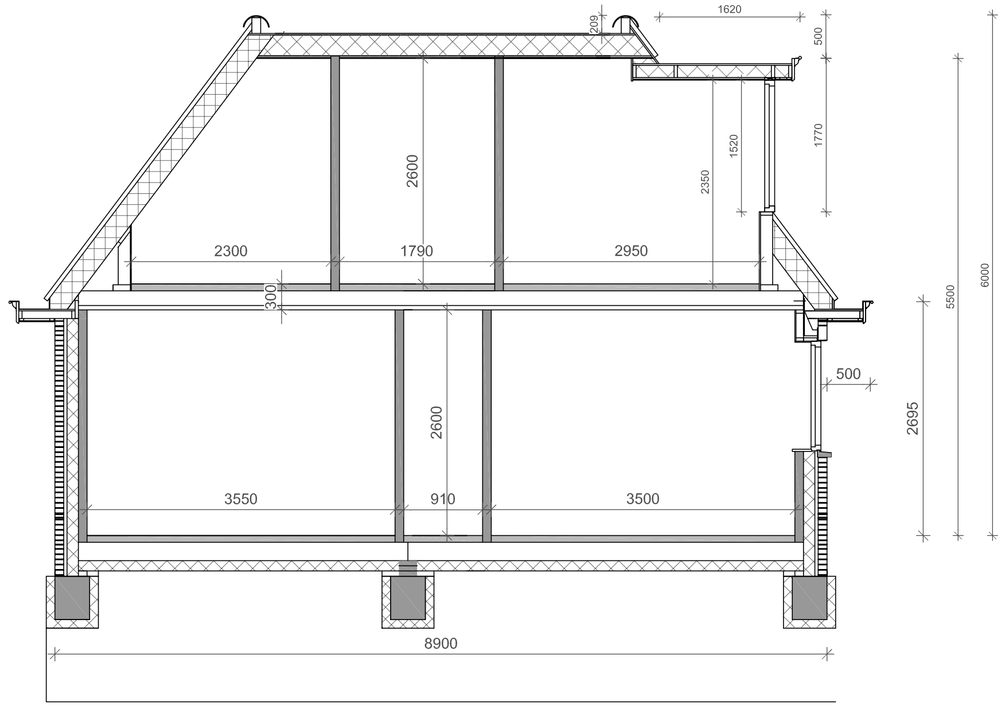

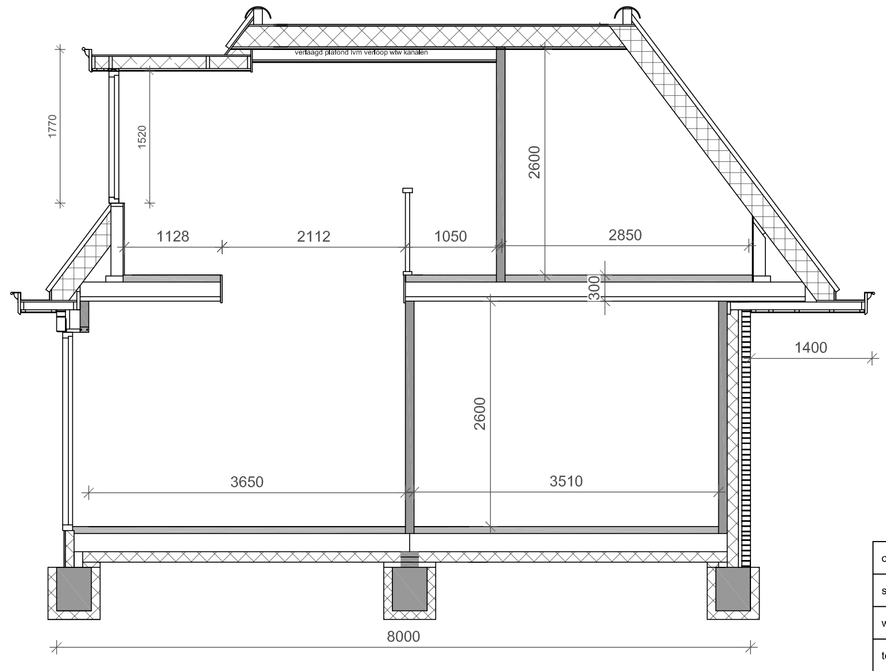

opdrachtgever	[redacted]		
straat	[redacted]		
woonplaats Ter Aar		postkode 2461 CD	
telefoon [redacted]		mail	[redacted]
datum 16-04-2018	schaal 1:100 1:50	getekend K.M.	Nieuwbouw woning korteraarseweg Ter Aar
			Omgevings vergunning aanvraag tekening Dak Hoogte aangepast
form A1	werknr	blad	

gew d.d. 16-6-2018	gew 23-9-2018	gew	gew	gew	gew	gew	gew

Maten in het werk controleren waar nodig aanpassen aan bestaande situatie

A1 - 841x594