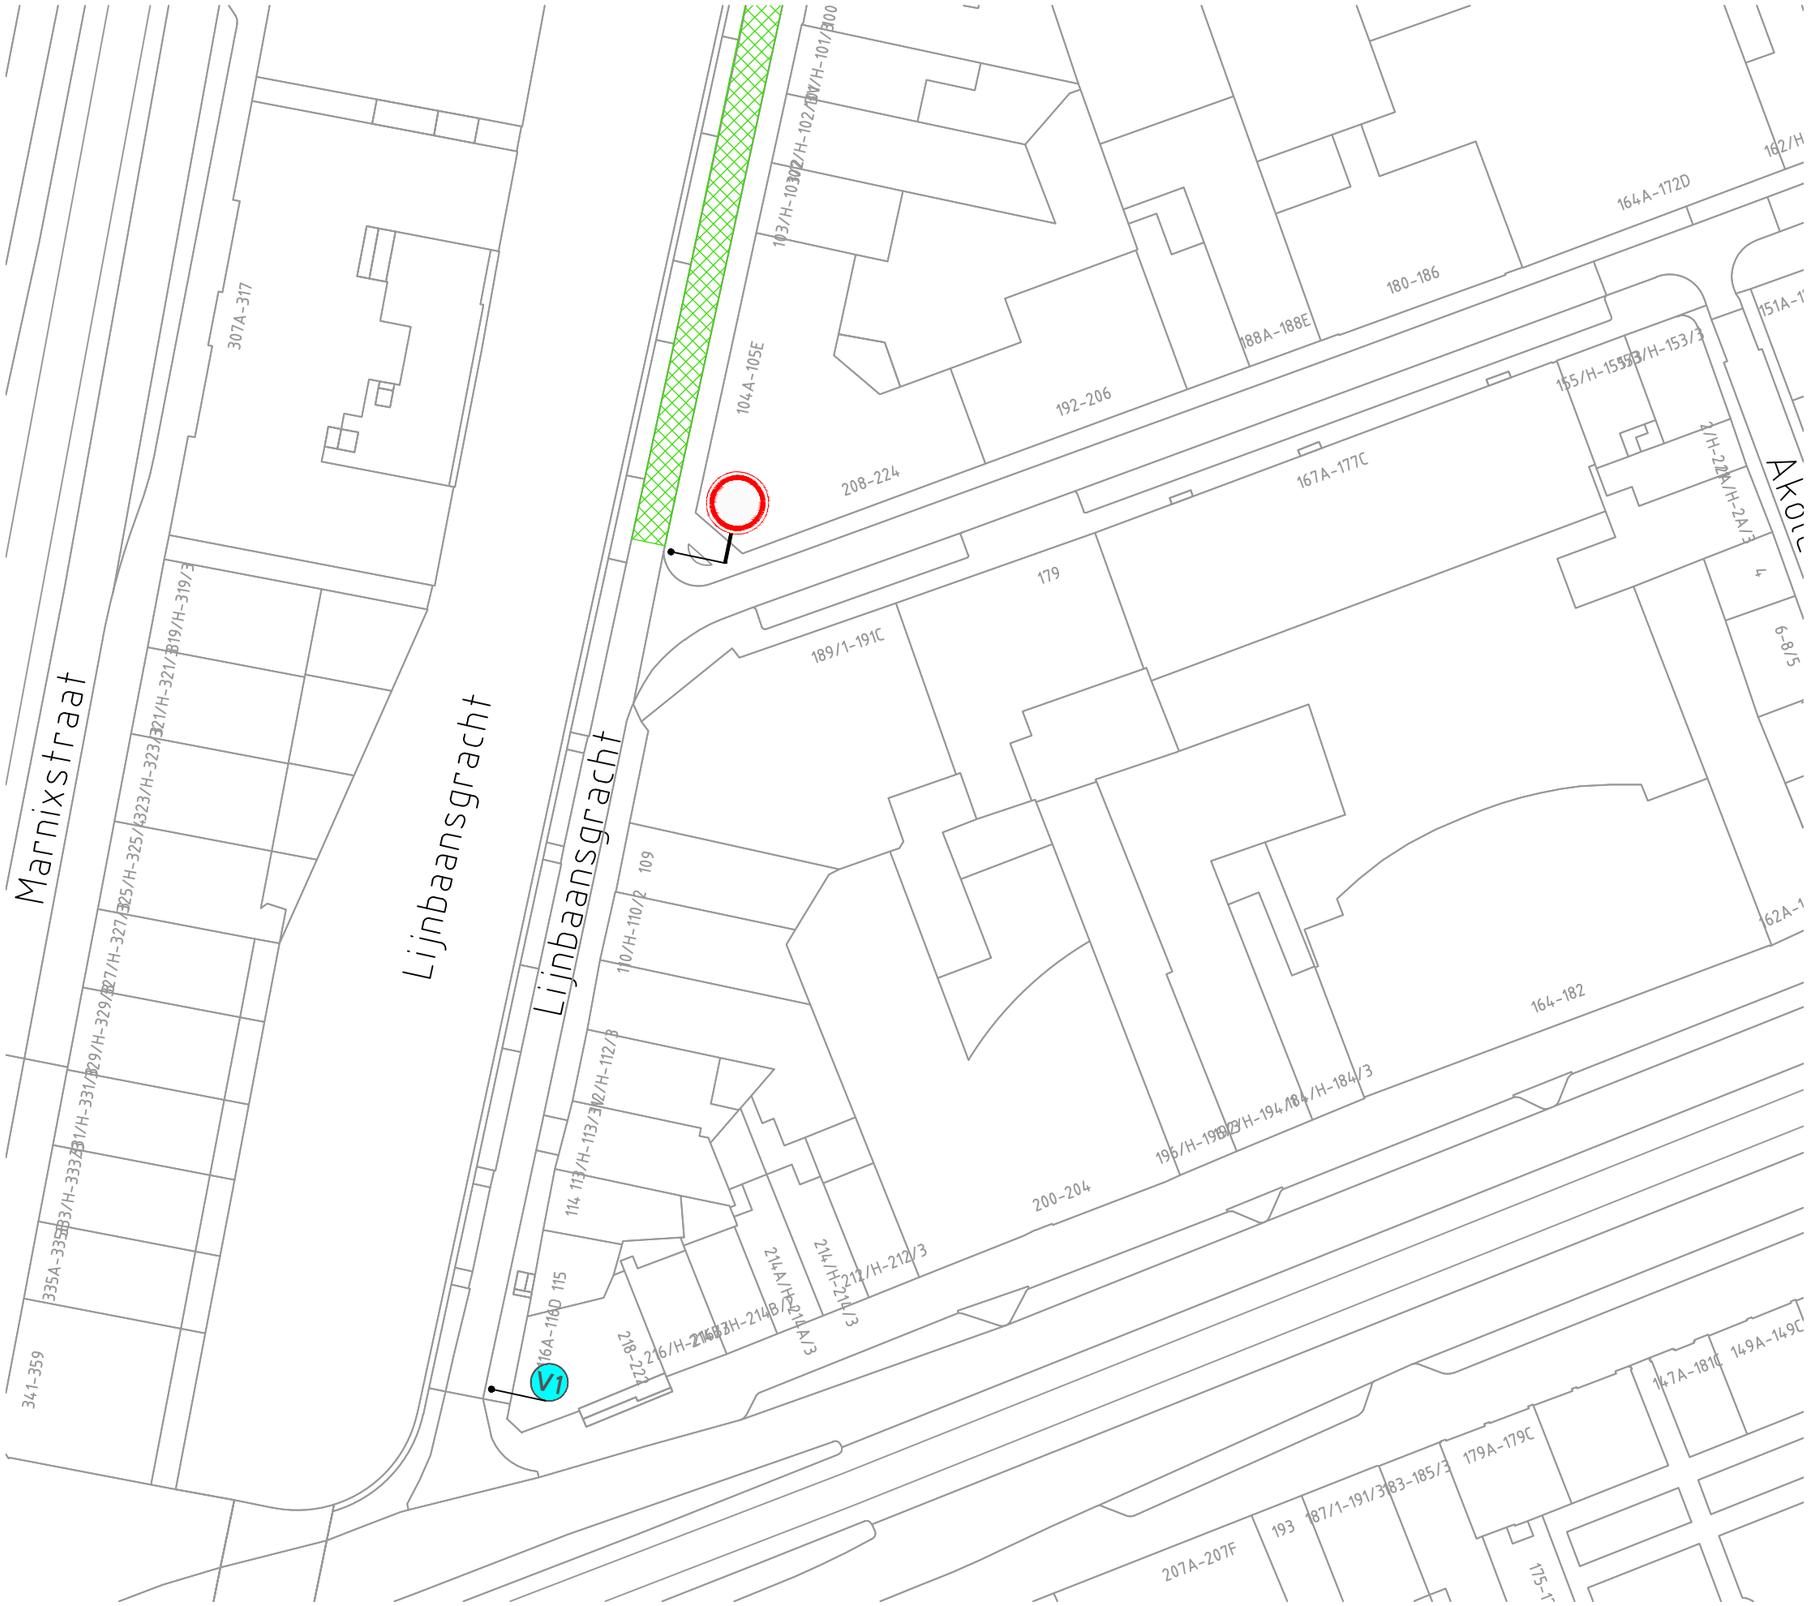

Project: Lijnbaansgracht Amsterdam

Onderdeel: afsluiting

Opdrachtgever: K_DEKKER bouw & infra

Legenda

V1 Vooraankondiging

doorgaand verkeer gestremd vanaf Bloemstraat ivm. instabiele Kademuur

Locatie

Gebr. van Egdom & Zn.
Verkeerswerken
Industrieweg 12
1521 NB Wormerveer
tel: 06-22491636
E-mail : info@HvEverkeer.nl
Website : www.HvEverkeer.nl

Wijziging	Datum	Omschrijving	Tekenaar	Controle
A1	12-04-'19	Concept	R. de Boer	M. Ambroziak

Tekening nummer: 19.01.004.7-A1

© HvE Verkeerswerken Ontwerp en Advies