

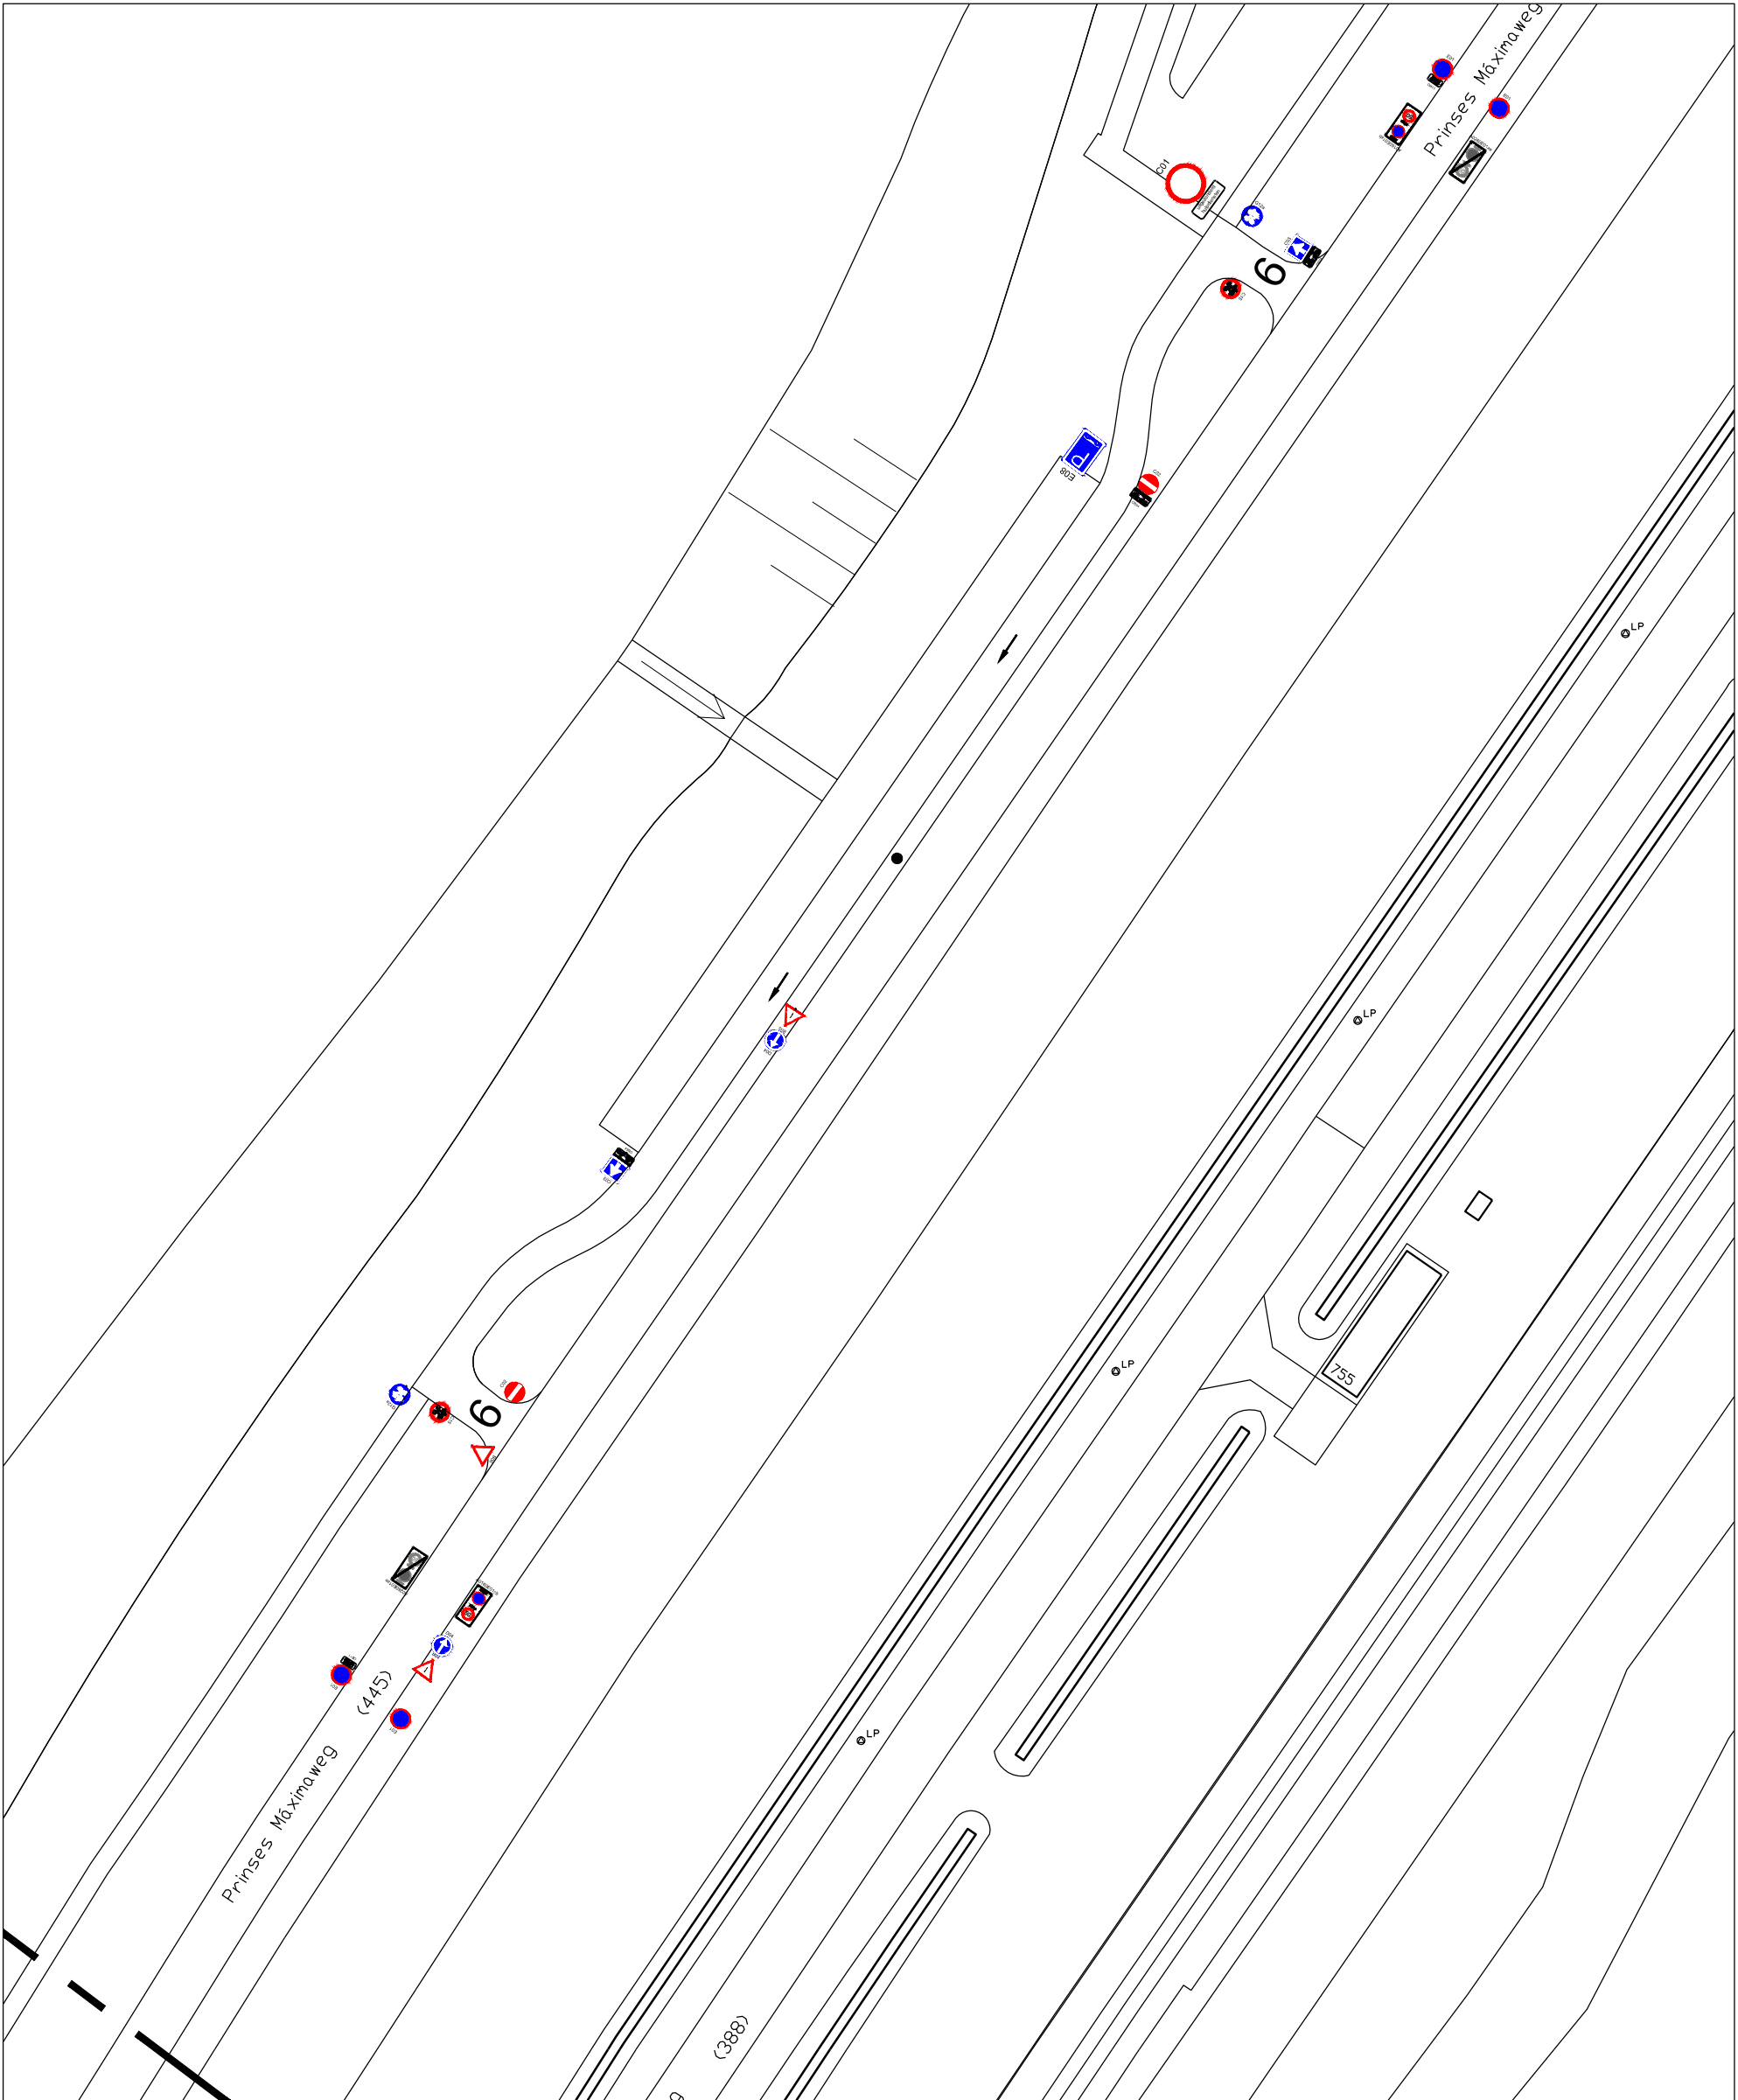


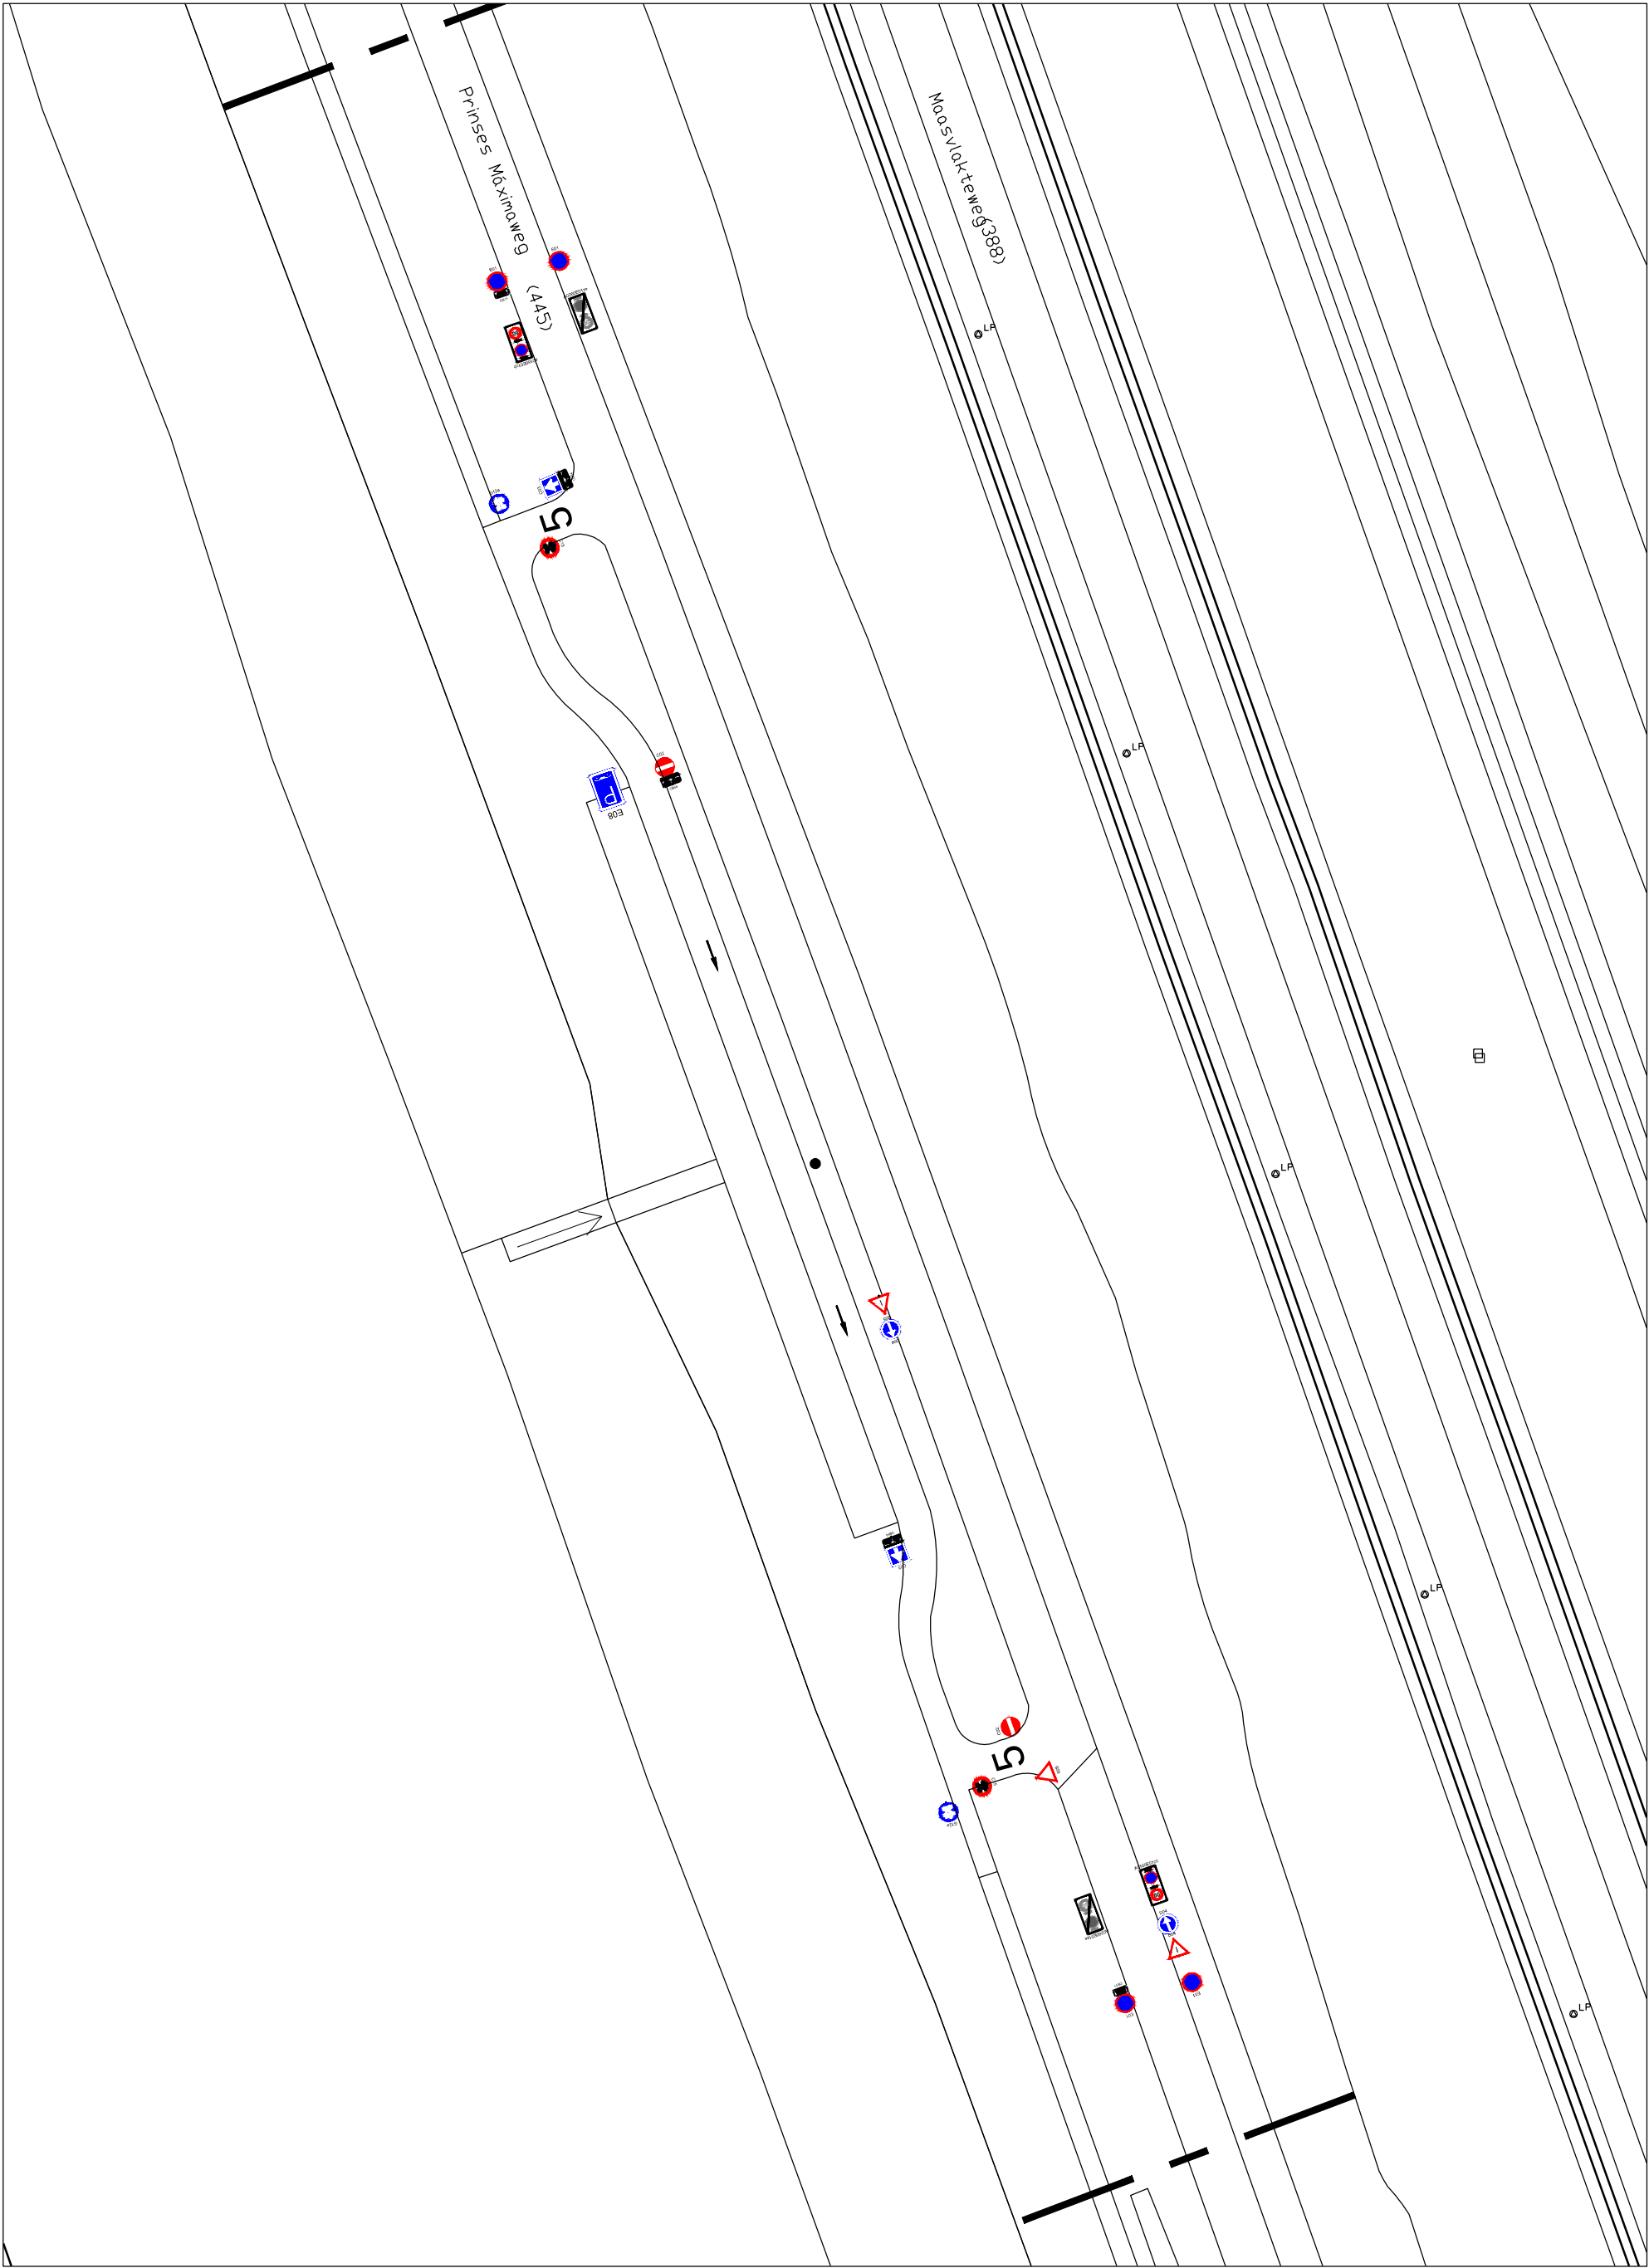

onder alle D02 borden moet een gele
reflecterende koker zijn geplaatst.

	JFD	05-03-2019
	JFD	19-10-2017
	JFD	20-08-2017

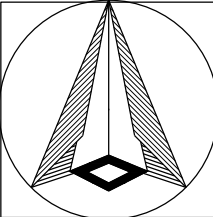

Bordenplan
Maasvlaktel II
Prinses Máximaweg Strandparkeren 5 en 6
In opdracht van: Havenbedrijf Rotterdam BV

Schaal: 1:1000
Verkeersbesluit:
Ja

Gemeente Rotterdam
Stadsontwikkeling
Afdeling Verkeer & Vervoer

Deelgemeente: nvt
Buurt: nvt
Bestandsnaam: RVV_MV II bordenplannen tbv verkeersbesluit-jfd-2017