

DC TRADE PORT NOORD - VEN03

BRANDCOMPARTIMENTERING

>
PROJECT
2757

>
DOC NR
530







>
STATUS
DEFINITIEF

>
DATUM
21.12.2018







>
REVISIE
B - 15.12.2019

> BRANDCOMPARTIMENTERING

-  30 minuten weerstand tegen rookdoorgang (WRD)
-  30 minuten weerstand tegen branddoor- en brandoverslag (WBDBO)
-  60 minuten weerstand tegen branddoor- en brandoverslag (WBDBO)
-  90 minuten weerstand tegen branddoor- en brandoverslag (WBDBO)
-  120 minuten weerstand tegen branddoor- en brandoverslag (WBDBO)
-  180 minuten weerstand tegen branddoor- en brandoverslag (WBDBO)
-  210 minuten weerstand tegen branddoor- en brandoverslag (WBDBO)
-  240 minuten weerstand tegen branddoor- en brandoverslag (WBDBO)

-  Brandcompartiment
-  Beschermd route
-  Beschermd vluchtroute
-  Extra beschermd vluchtroute
-  Veiligheidsroute
-  Veiligheidsvluchtroute

> BRANDSCHEIDING

-  30 30 30 minuten brandwerend
-  30 30 30 minuten brandwerend en zelfsluitende deur
-  60 60 60 minuten brandwerend
-  60 60 60 minuten brandwerend en zelfsluitende deur
-  90 90 90 minuten brandwerend
-  120 120 120 minuten brandwerend

> BRANDWEER

-  bovengrondse hydrant
-  ondergrondse hydrant
-  sleutelkluis brandweer
-  Brandweerlift

> AFSLUITERS

-  afsluiter
-  afsluiter gas
-  afsluiter sprinkler
-  afsluiter water
-  hoofdschakelaar
-  hoofdschakelaar CV
-  hoofdschakelaar Elektra
-  hoofdschakelaar Luchbehandeling
-  hoofdschakelaar Neon
-  hoofdschakelaar Rook en warmte afvoer
-  hoofdschakelaar Ventilatie




> BLUSMIDDELEN

-  handblusser
-  hand brandblusser met wagen
-  poederblusser 5kg
-  sproeischuimblusser 5kg
-  koolzuurblusser 5kg
-  vetbrandblusser 5kg
-  brandslanghaspel
-  brandslanghaspel 20m
-  sprinklerinstallatie












> GEVAARLIJKE STOFFEN

-   bijtende stoffen
-   biologisch gevaar
-   brandgevaar
-   elektrische spanning
-   explosiegevaar
-   giftige stoffen
-   milieugevaarlijk
-   radioactieve stoffen
-   schadelijke stoffen












> HULPMIDDELEN

-  brancard
-  blusdeken
-  EHBO
-  nooddouche
-  oogdouche

> VLUCHTEN


-  branddeur
-  brandtrap
-  deurdranger aangesloten op brandinstallatie
-  kleefmagneet aangesloten op brandinstallatie
-  lift niet gebruiken tijdens brand
-  nooddeur vrijhouden
-  vluchtrichting
-  Vluchtwegaanduiding NEN-EN 1838, NEN 3011 en NEN-EN-ISO 7010
-  verzamelplaats
-  route nooduitgang
-  route uitgang

> MELDERS


-  brandmeldcentrale
-  brandmeldpaneel
-  ontruimingscentrale
-  paneel
-  brandmelder
-  CO2-melder
-  rookmelder
-  handbrandmelder
-  slow whoop
-  noodverlichting
-  telefoon

540 Brandcompartimentering		
Ruimte	Verdieping	GBO in m2
BC1 Fase II		
	BEGANE GROND	2.142
	1e VERDIEPING	742
		2.884 m²

BEGANE GROND

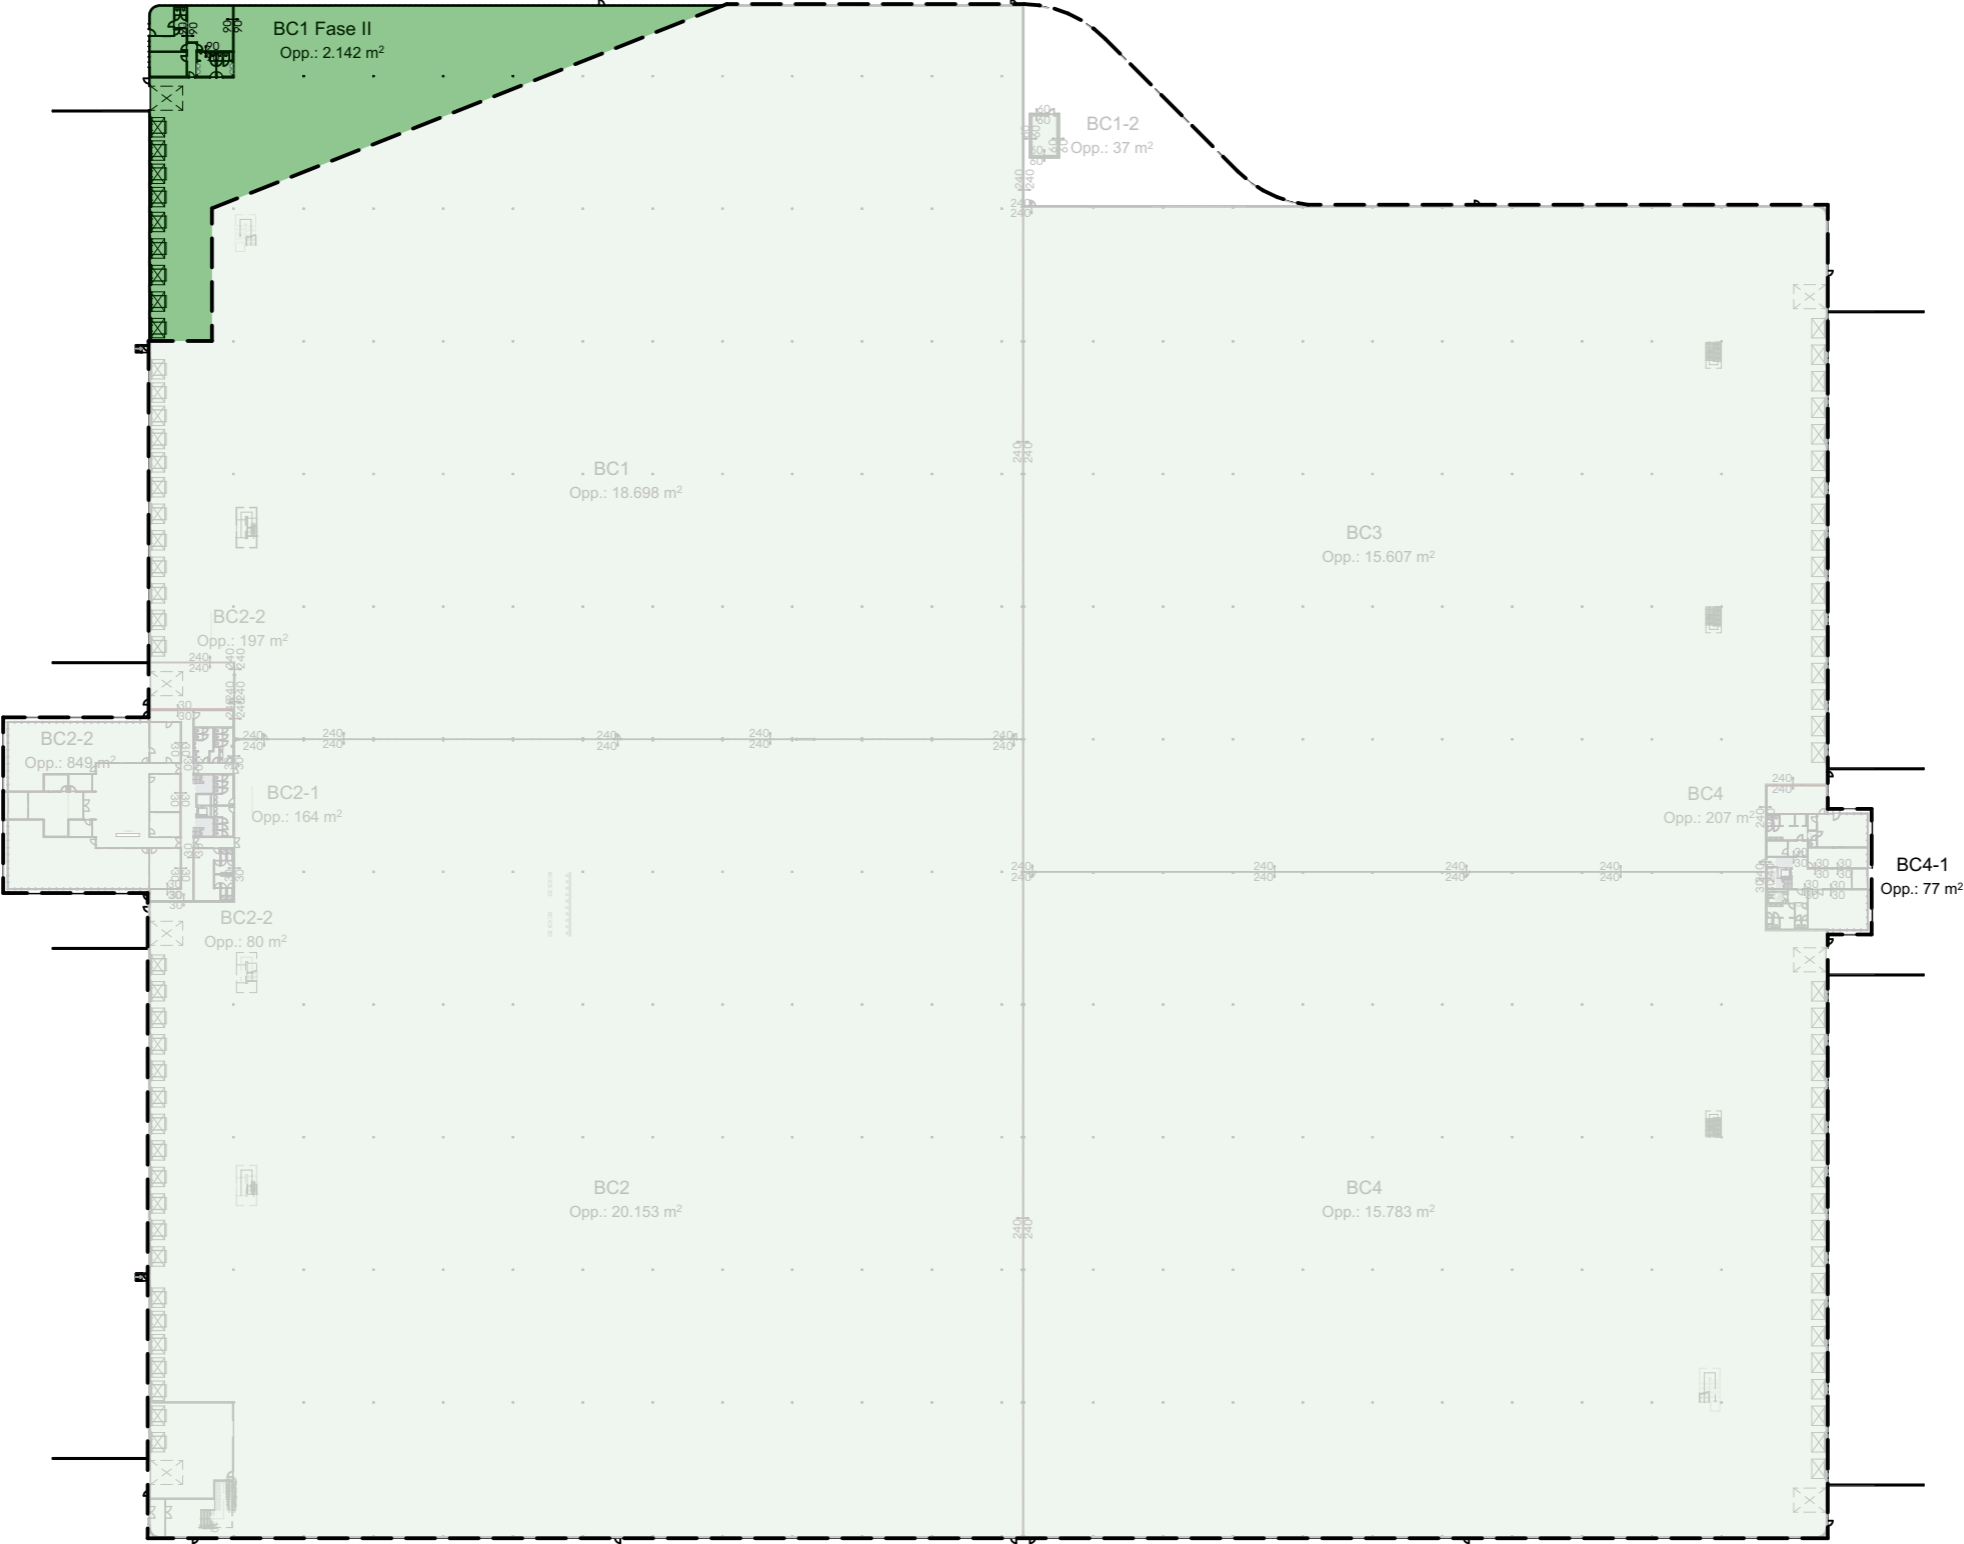


1e VERDIEPING

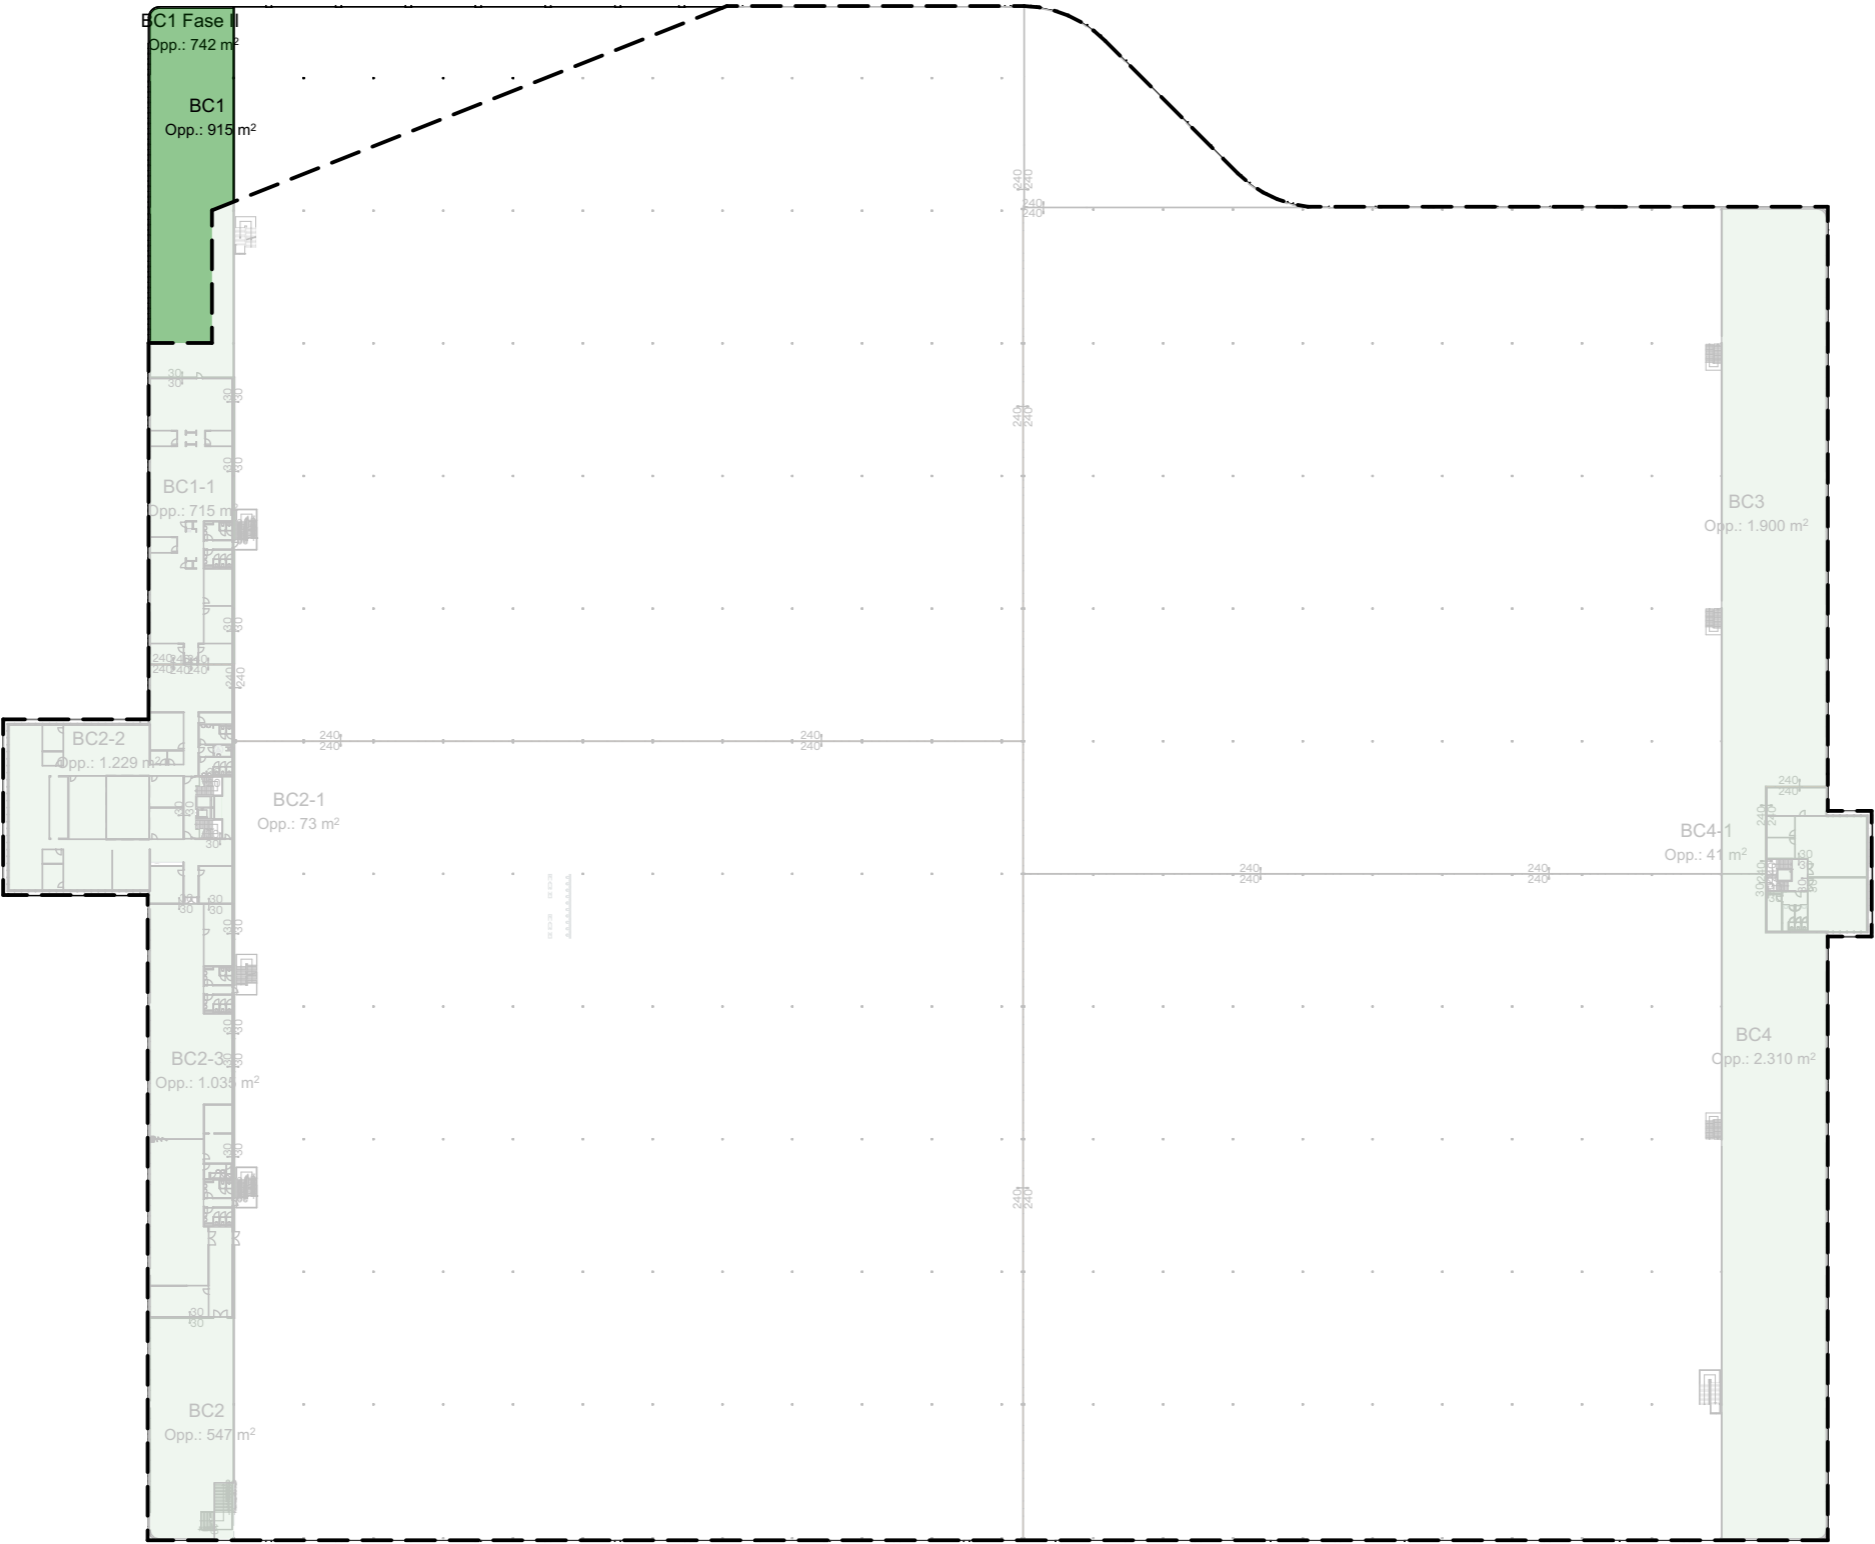

2e VERDIEPING

> DC TRADE PORT NOORD - VEN03
VENLO

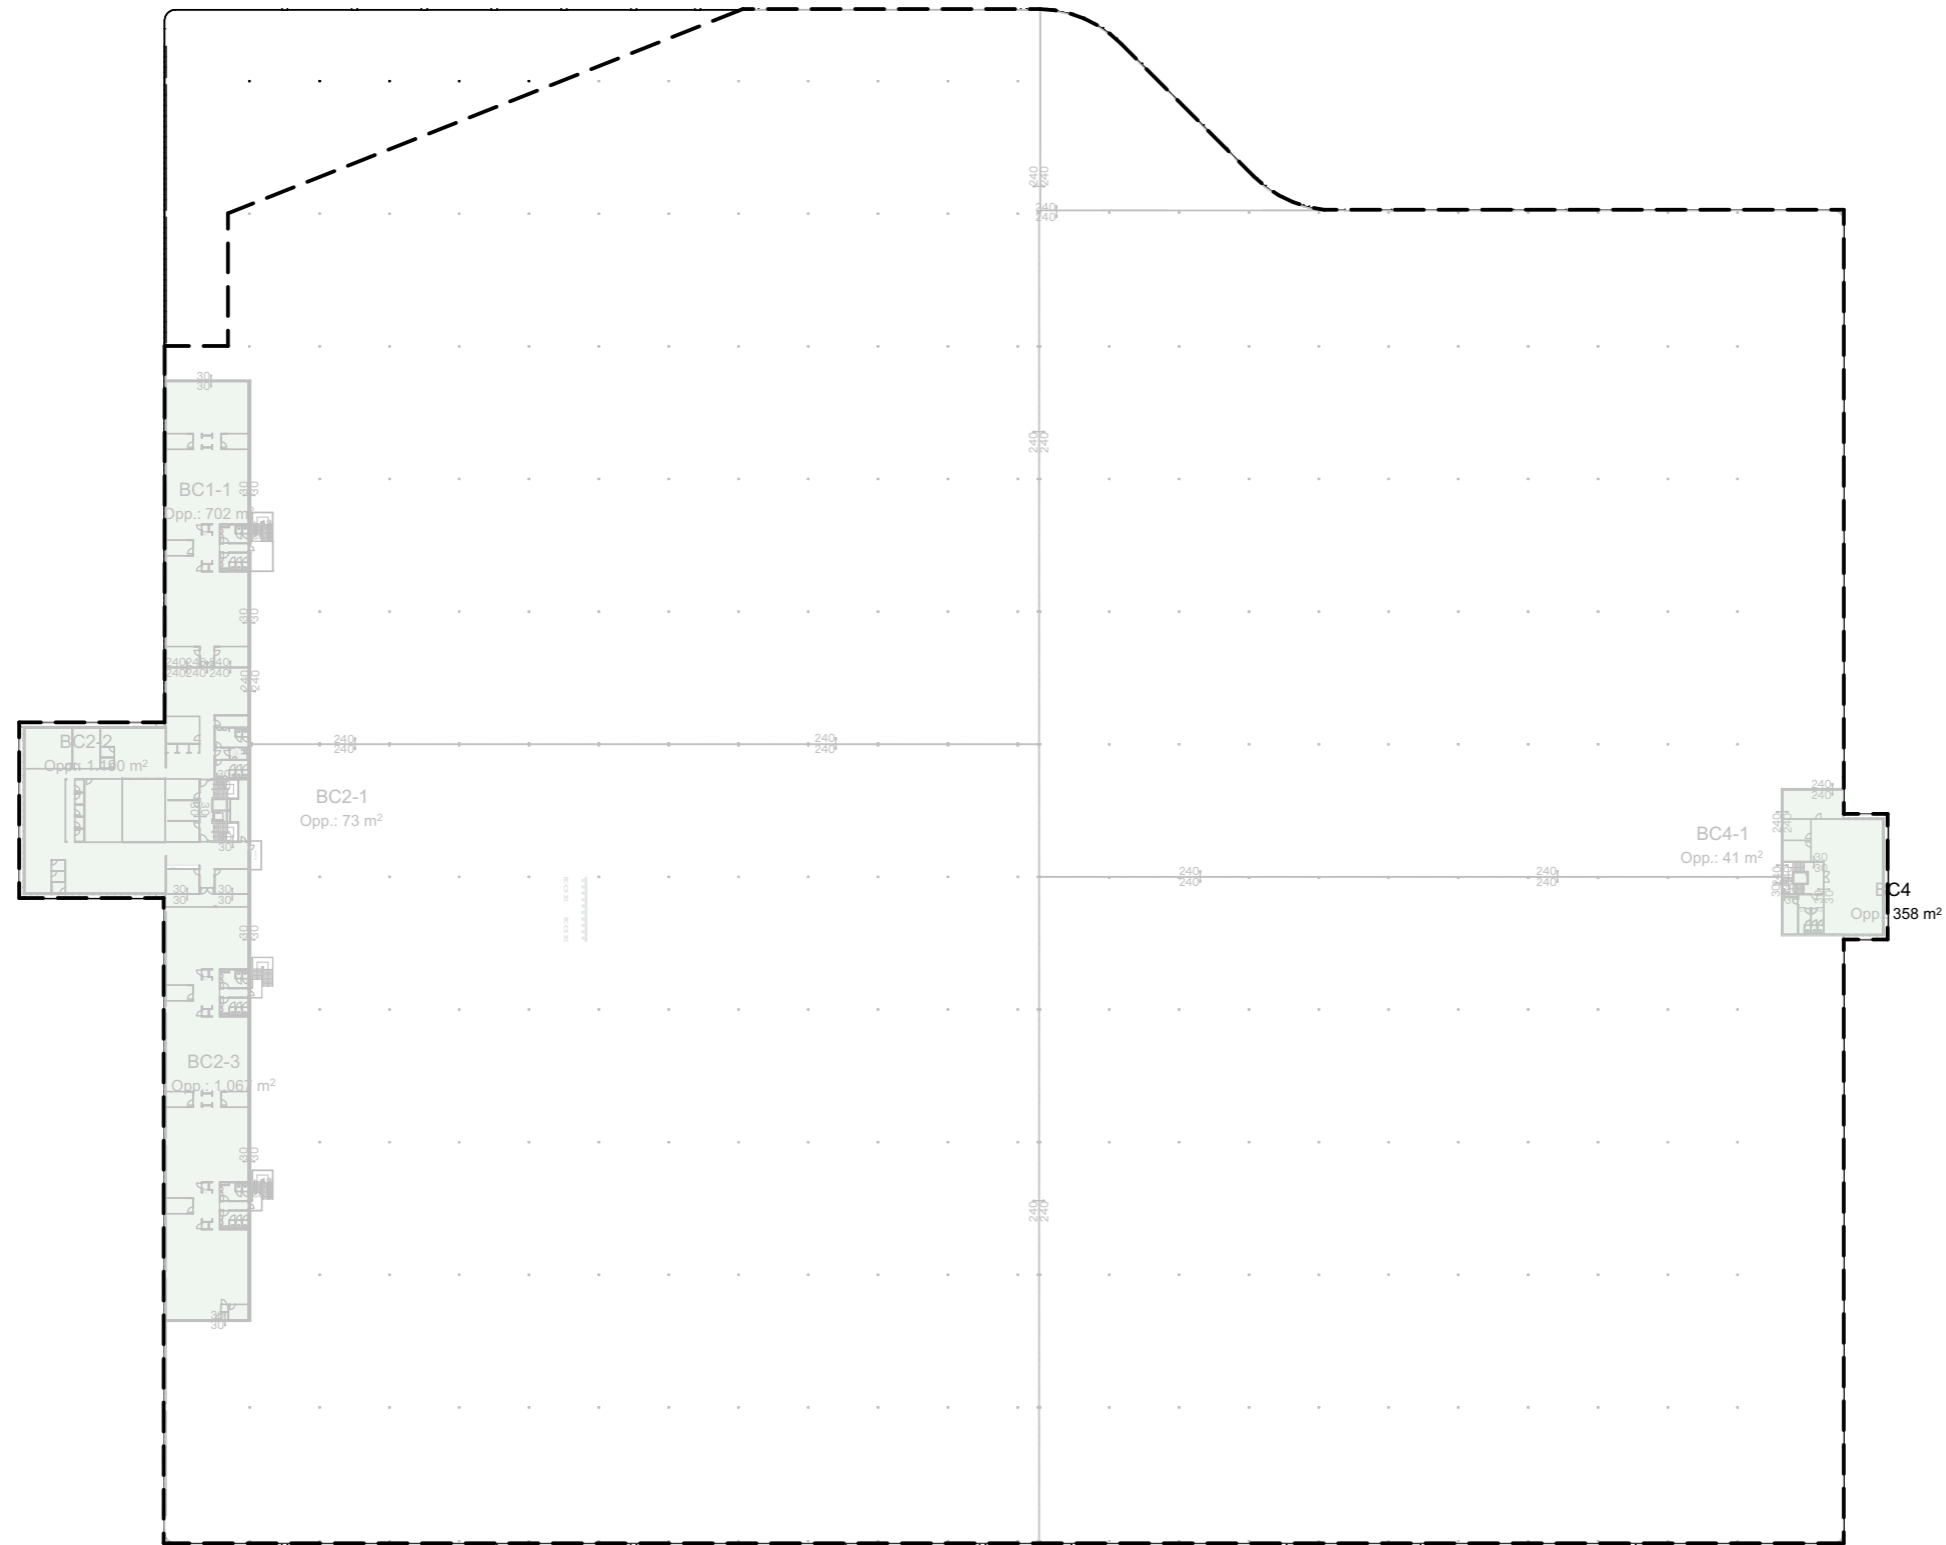

we are
> mulderblauw

> PROJECT
2757

> FORMAAT
A3

> SCHAAL
1:1300

OV500.00

3e VERDIEPING

> DC TRADE PORT NOORD - VEN03
VENLO

